

SEÇÃO A
DE-C14-0001

LEGENDA:


- TV - TALUDE VERTICAL
- ? - TOPO GNAISSE SÃO
- - - - - ROCHA ESCAVADA

NOTAS:

- 1 - TODAS AS DIMENSÕES E ELEVAÇÕES ESTÃO EM METRO, EXCETO ONDE INDICADO
- 2 - PARA DEMAIS NOTAS E DESENHOS DE REFERÊNCIA VER DES.: 1530-IT-B-DE-C14-0001

DESENHO COMPLEMENTAR:

1530-IT-B-DE-C14-0001 - CASA DE FORÇA, TOMADA DE ÁGUA E ÁREA DE MONTAGEM - ESCAVAÇÃO - PLANTA

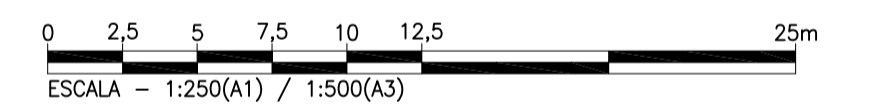

Nº	EMISSÃO FINAL	DESCRIÇÃO	CLU	MKT	MAI/16
Nº			PREP.	APROV.	DATA

V L B ENGENHARIA




ELABORADO: WFJ	VERIFICADO: RBF	APROVADO: CMS	DATA: MAI/16
GERENTE DE PROJETO:		RESPONSÁVEL TÉCNICO: <i>JHL</i>	
ENG. CIVIL: MARCELO KONRATH TURQUETI CREA: 113119/D-PR		ENG. CIVIL: JOSÉ HENRIQUE RODRIGUES LOPES CREA: 12.545/D-MG	




UHE ITAOCARA I

TÍTULO: **PROJETO BÁSICO**
CASA DE FORÇA, TOMADA DE ÁGUA E ÁREA DE MONTAGEM
ESCAVAÇÃO
SEÇÕES

ESCALA: INDICADA	DOC. Nº 1530-IT	REV. 0
FOLHA: 2 DE 2	B-DE-C14-0002	
	NÚMERO DO CLIENTE	REV.

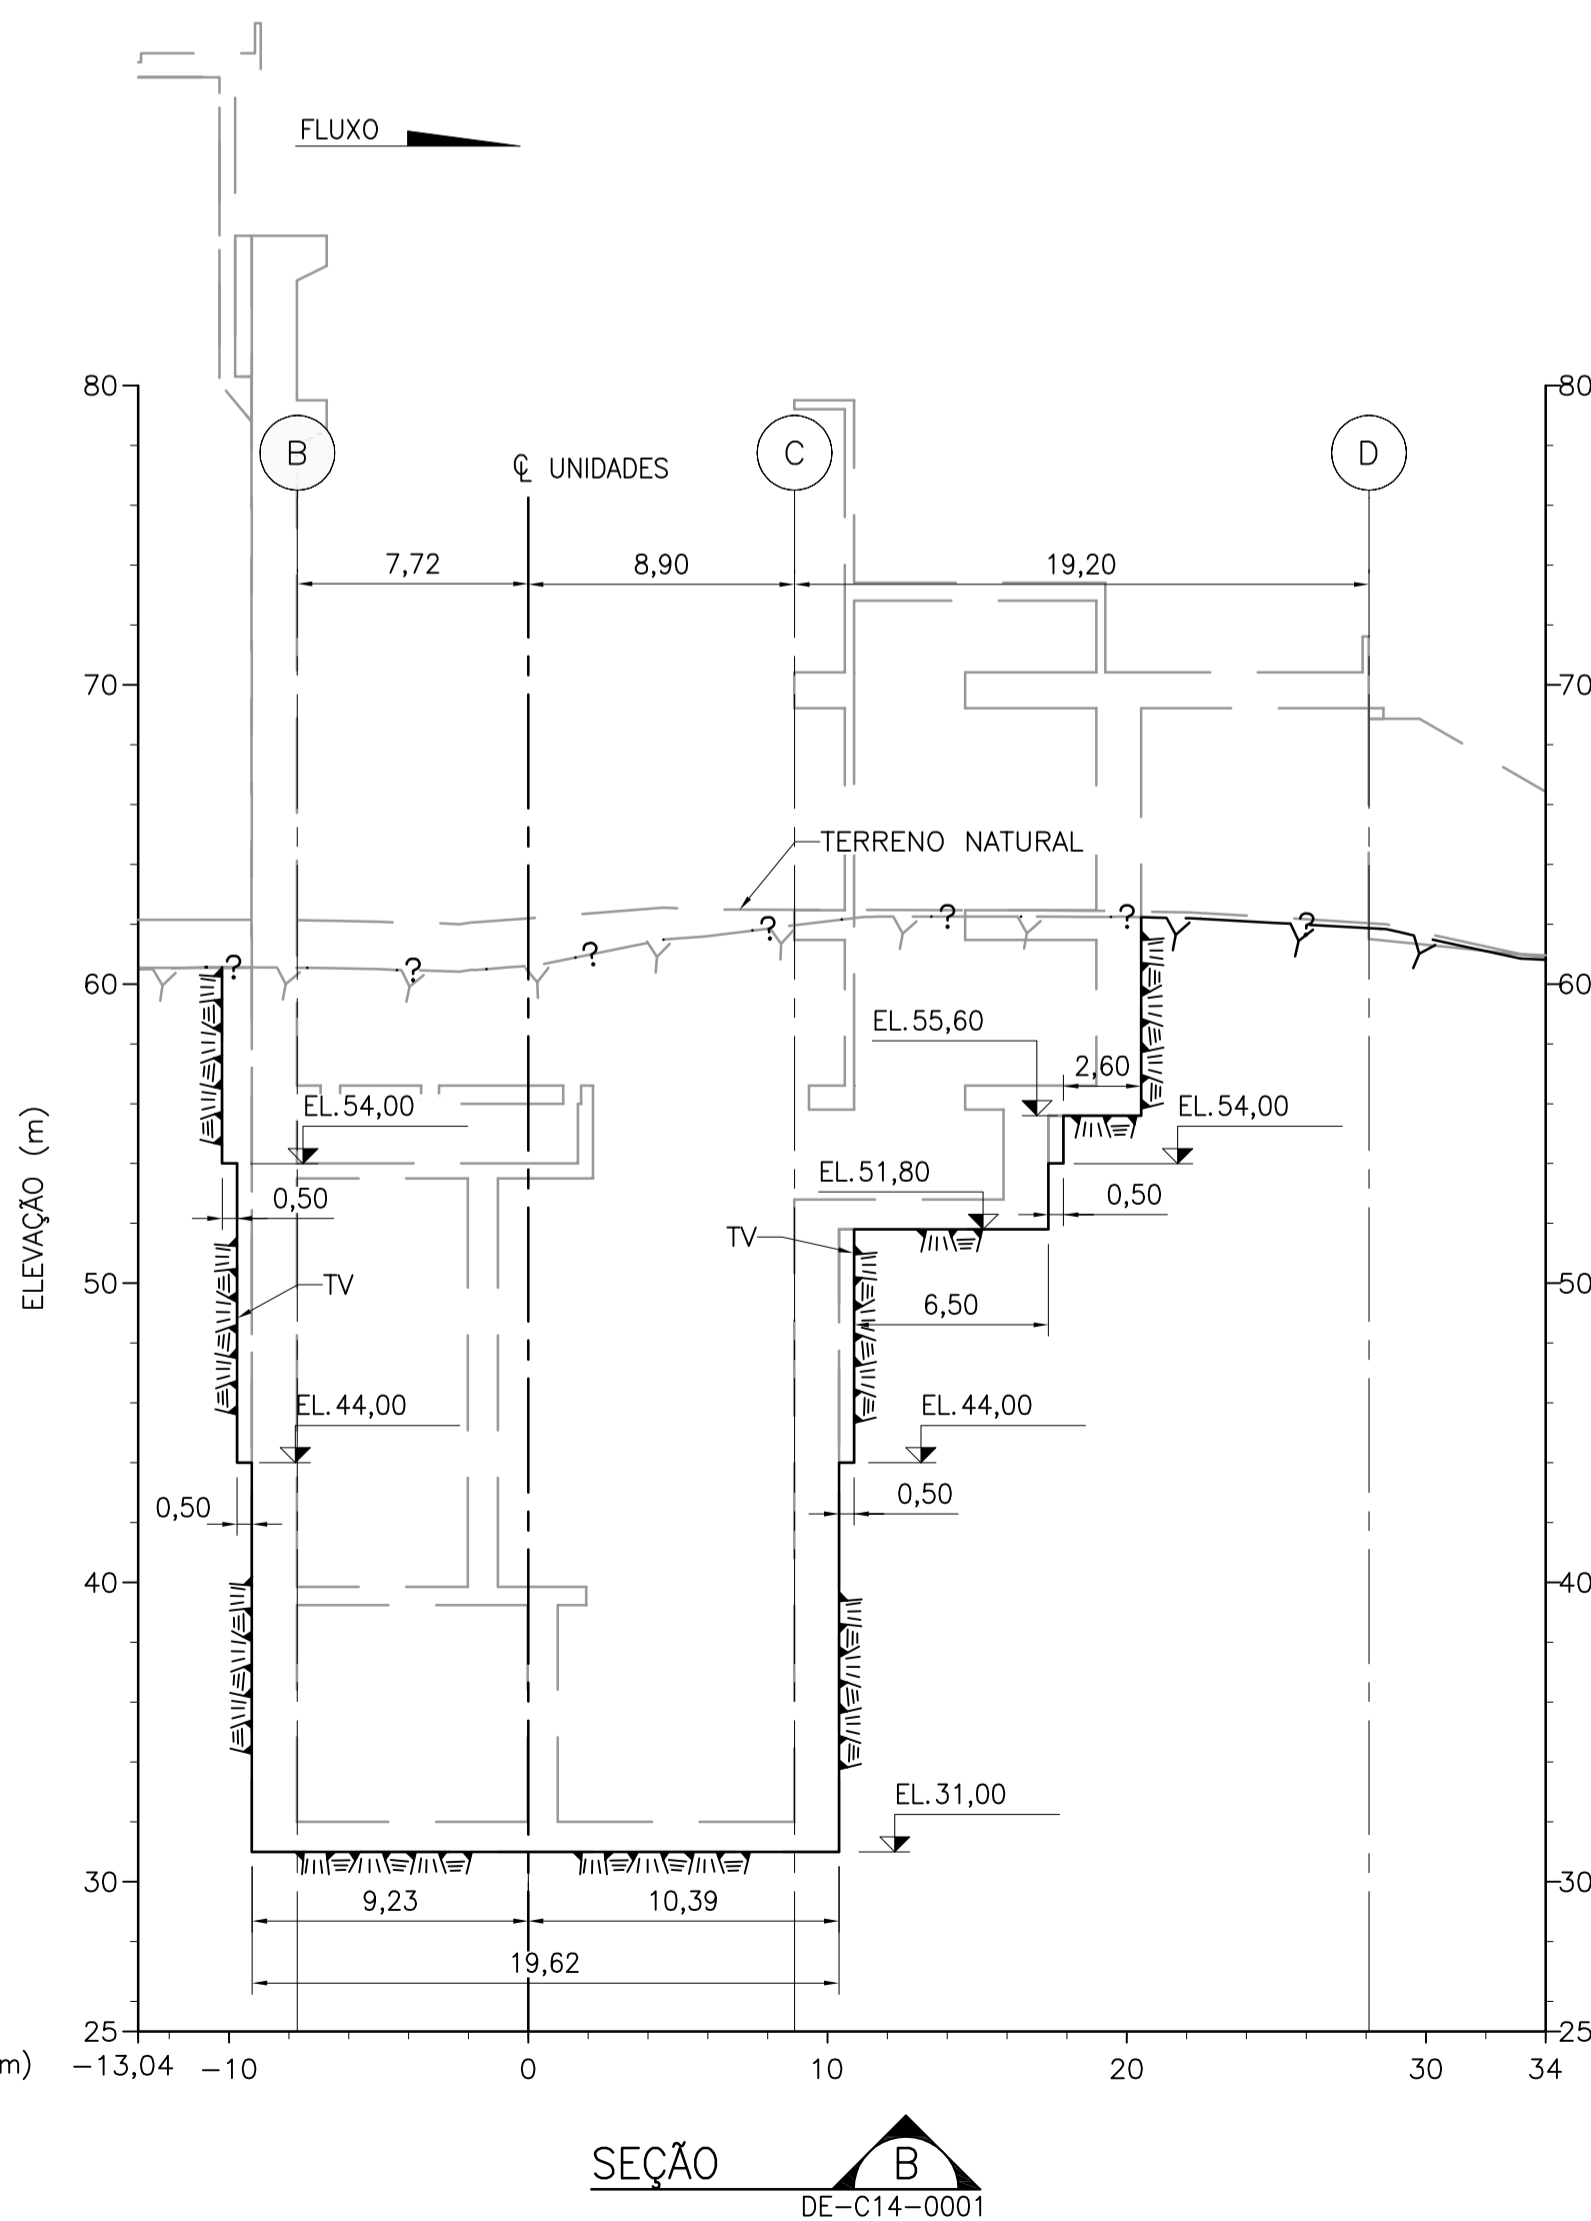

SEÇÃO B
DE-C14-0001

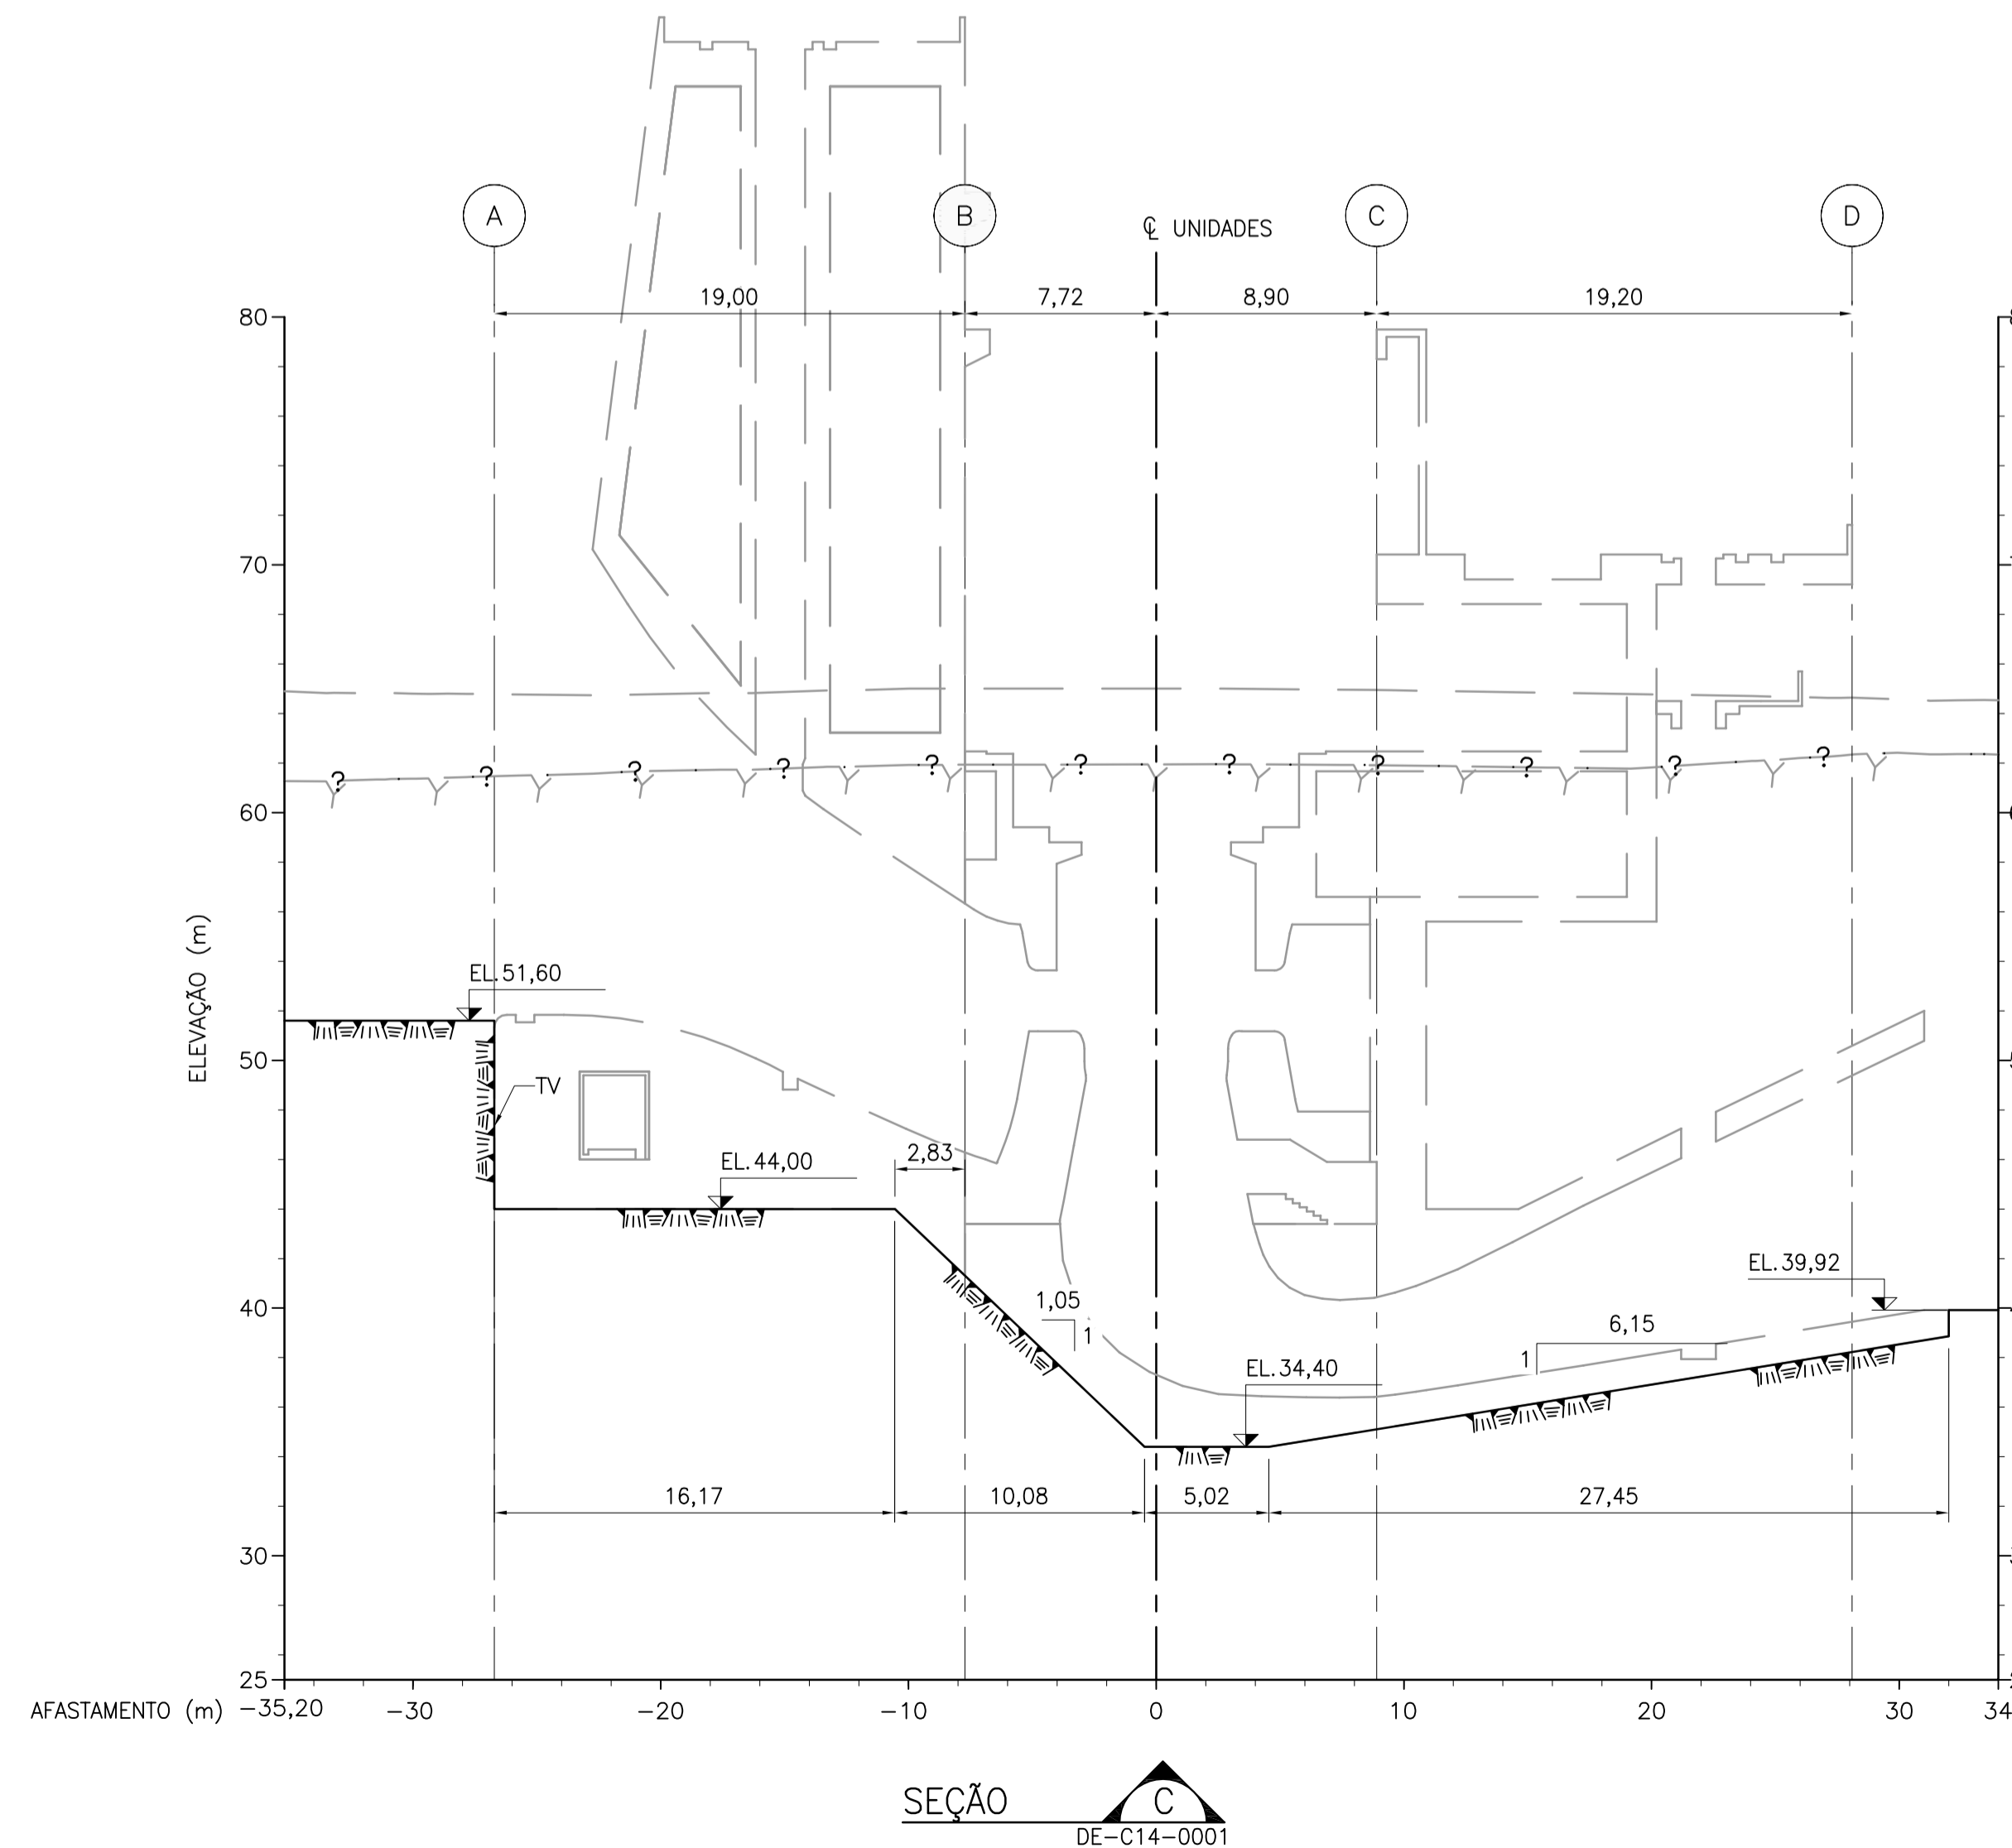

SEÇÃO C
DE-C14-0001