


CORTE A
 ESC. 1:150 DE-D20-0003
 0 1,5 3 4,5 6 7,5m
 ESCALA

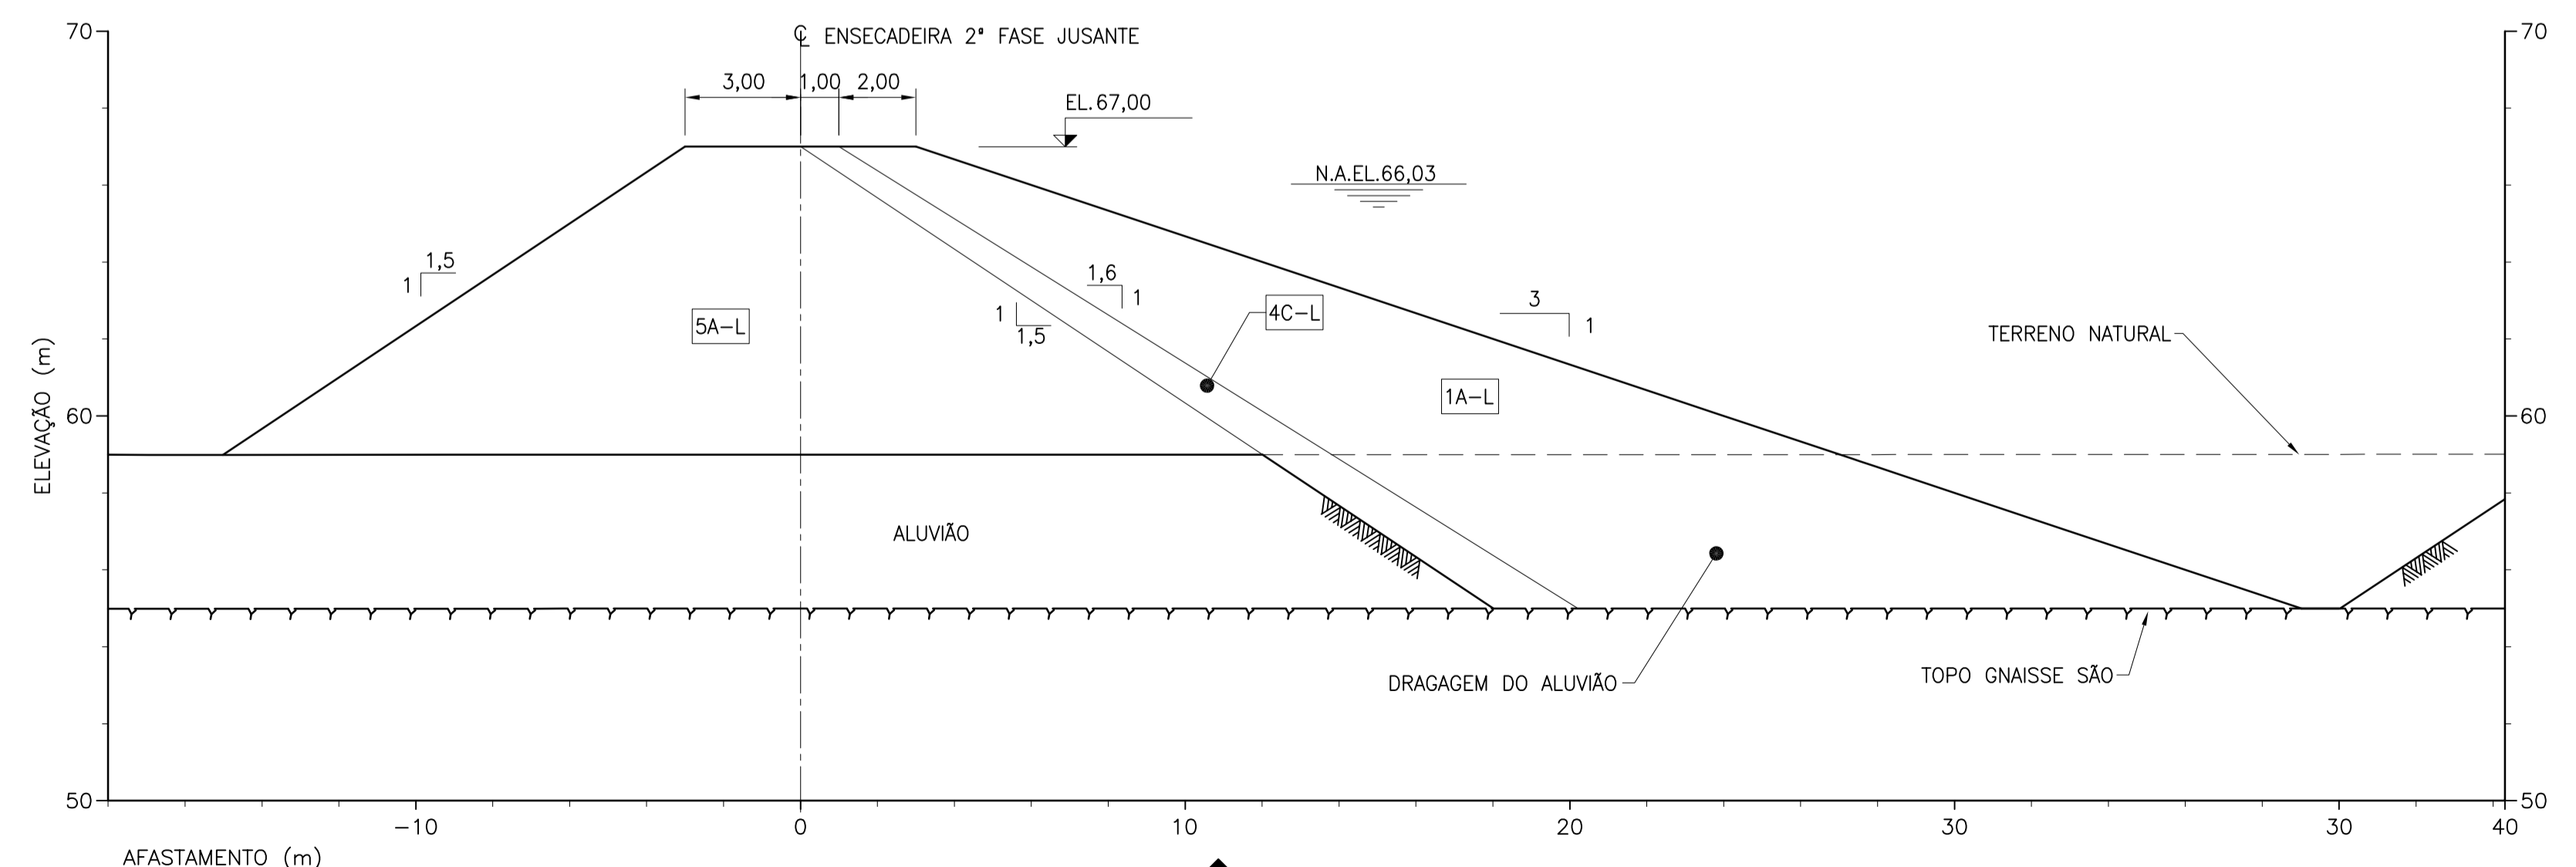

CORTE B
 ESC. 1:150 DE-D20-0003
 0 1,5 3 4,5 6 7,5m
 ESCALA

TABELA DE MATERIAIS	
MATERIAL	DESCRIÇÃO
1A-L	SOLO LANÇADO
1A-C	SOLO COMPACTADO
4C-L	TRANSIÇÃO ÚNICA LANÇADA
4C-C	TRANSIÇÃO ÚNICA COMPACTADA
5A-L	ENROCAMENTO LANÇADO
5A-C	ENROCAMENTO COMPACTADO

LEGENDA:

- ESCAVAÇÃO EM SOLO

NOTAS:

- 1 - TODAS AS DIMENSÕES E ELEVAÇÕES ESTÃO EM METRO, EXCETO ONDE INDICADO
- 2 - PARA DEMAIS NOTAS E DESENHO DE REFERÊNCIA VER: 1530-IT-B-DE-D20-0003

DESENHO COMPLEMENTAR:

1530-IT-B-DE-D20-0003 - DESVIO DO RIO - ENSECADEIRAS DE 2ª FASE - PLANTA

0 EMISSÃO FINAL		CLU	MKT	MAJ/16
Nº	DESCRIÇÃO	PREP.	APROV.	DATA

V L B E N G E N H A R I A



ELABORADO: WFJ	VERIFICADO: DCN	APROVADO: EL	DATA: MAJ/16
GERENTE DE PROJETO:		RESPONSÁVEL TÉCNICO:	
ENG. CIVIL: MARCELO KONRATH TURQUETI CREA: 113119/D-PR		ENG. CIVIL: JOSÉ HENRIQUE RODRIGUES LOPES CREA: 12.545/D-MG	



UHE ITAOCARA I

TÍTULO: **PROJETO BÁSICO**
 DESVIO DO RIO
 ENSECADEIRAS DE 2ª FASE
 SEÇÕES

ESCALA: INDICADA	DOC. Nº 1530-IT	REV. 0
FOLHA: 2 DE 2	B-DE-D20-0004 NÚMERO DO CLIENTE	REV.