

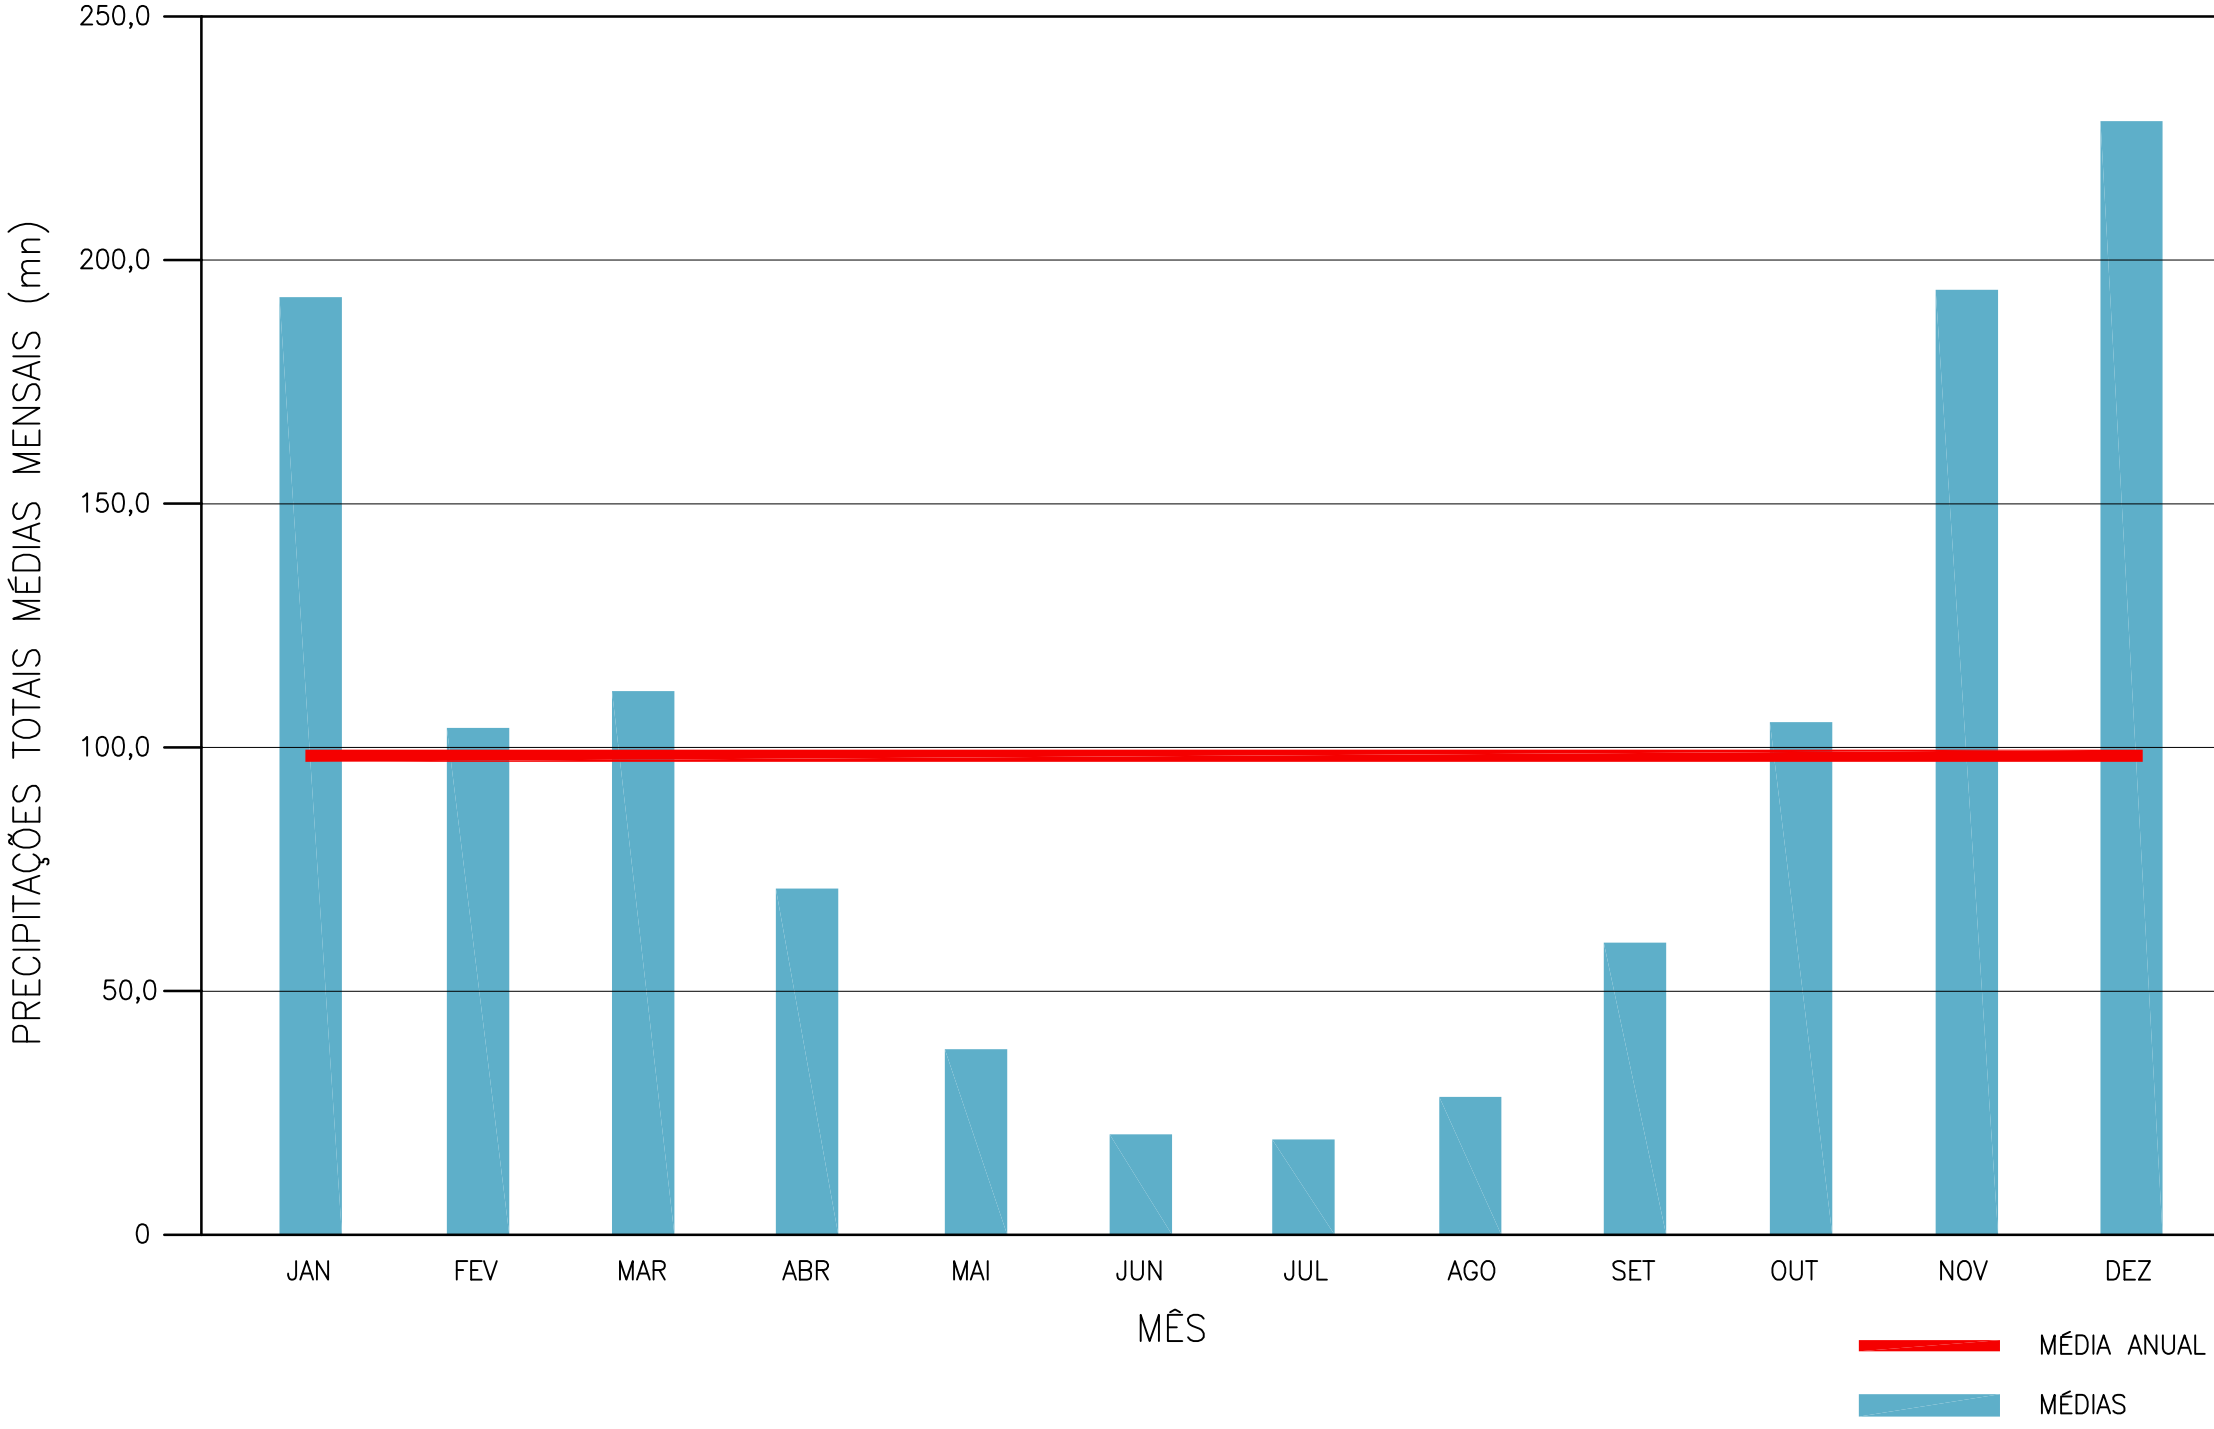
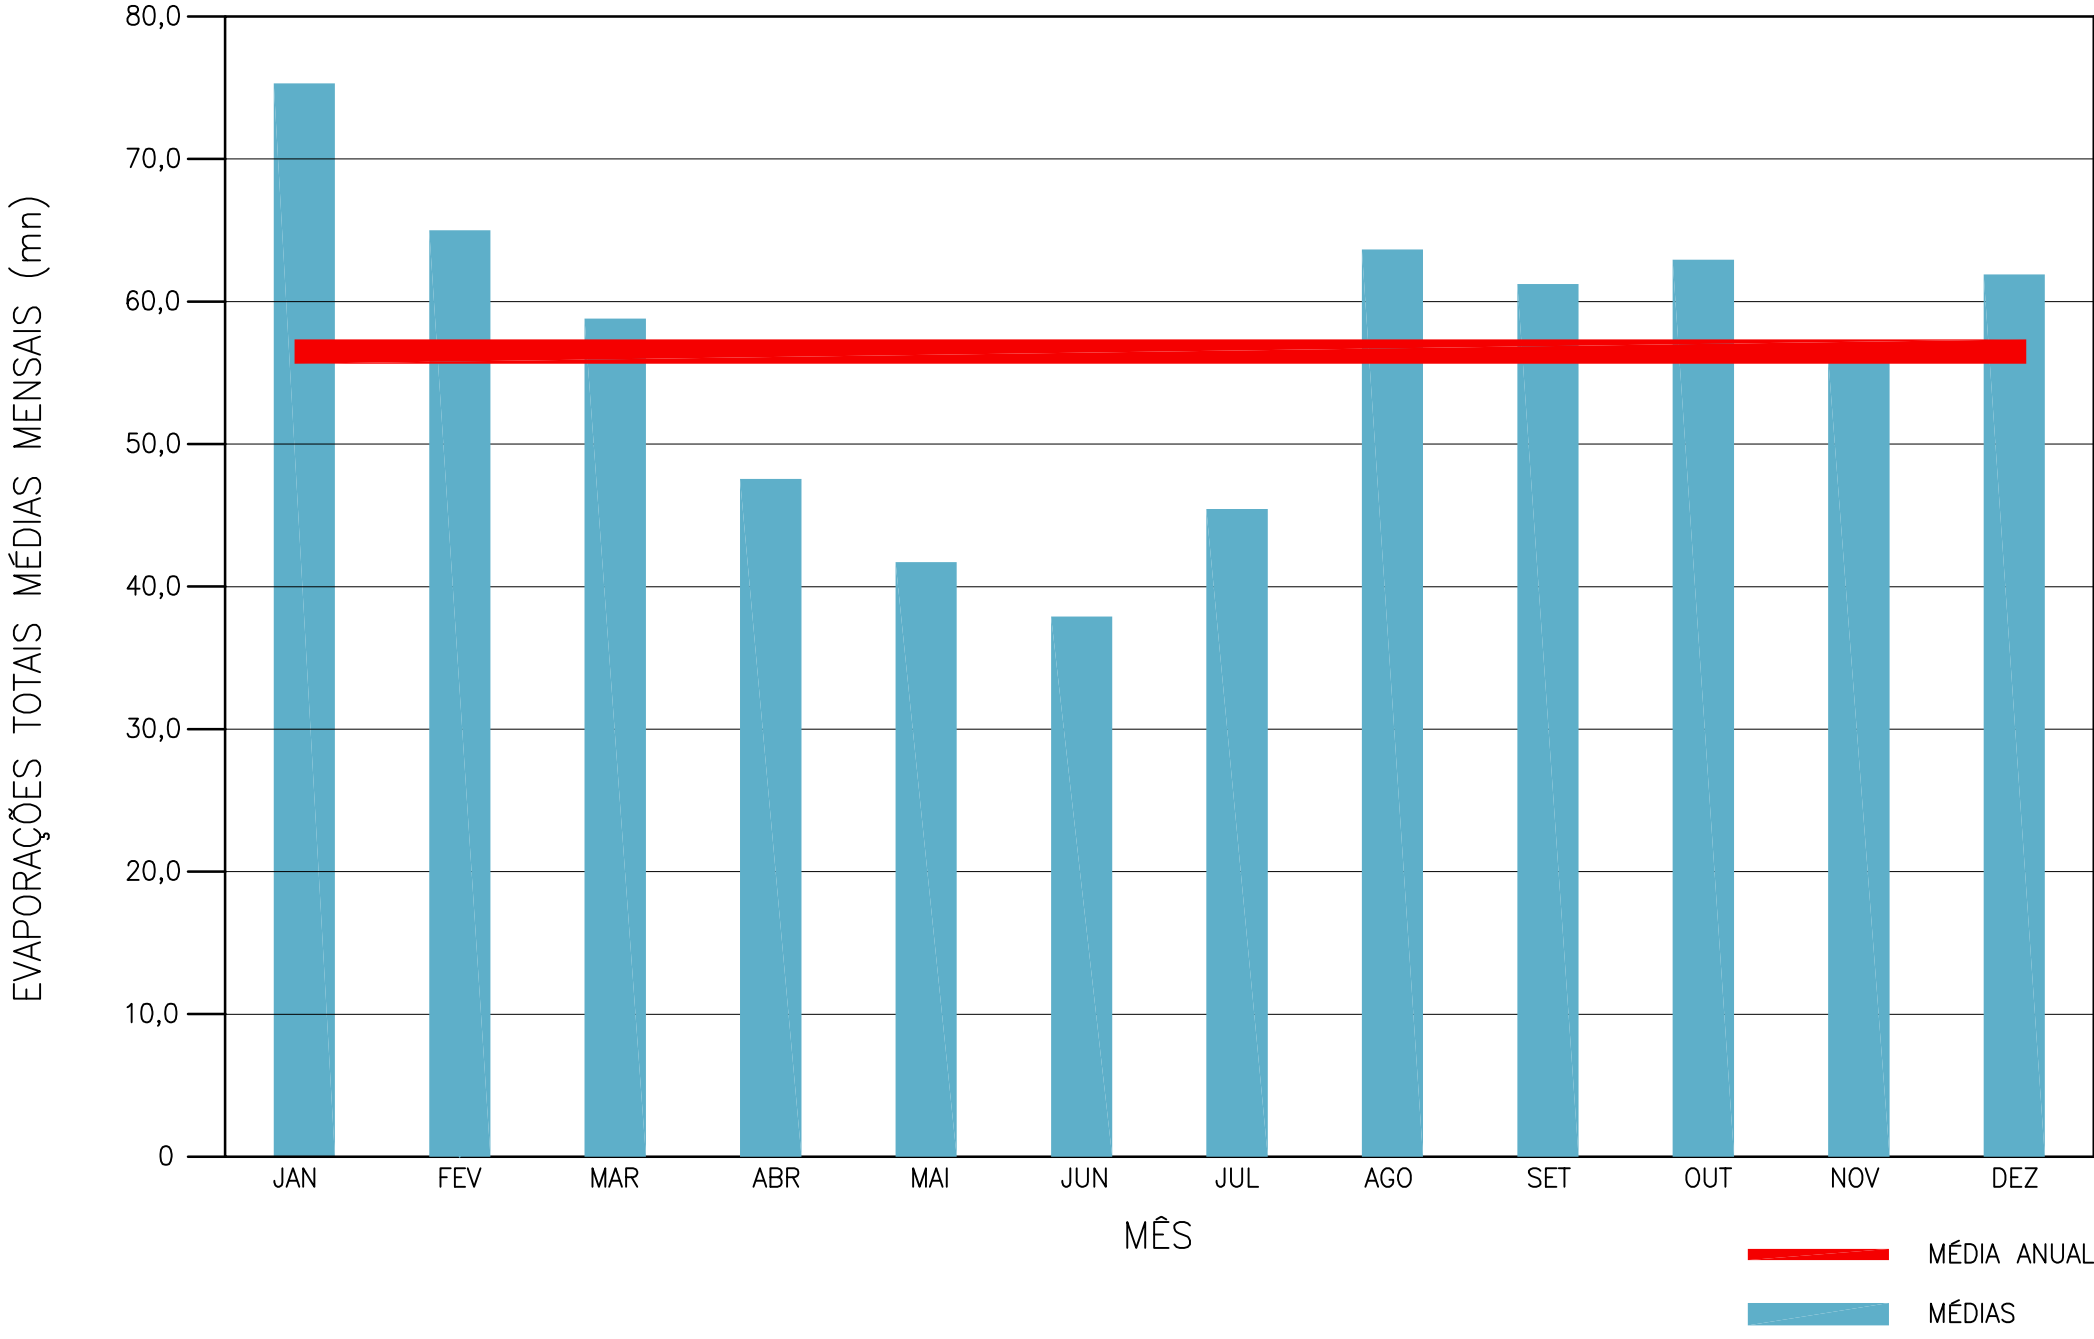


ESTAÇÃO CLIMATOLÓGICA CORDEIRO (02242074)

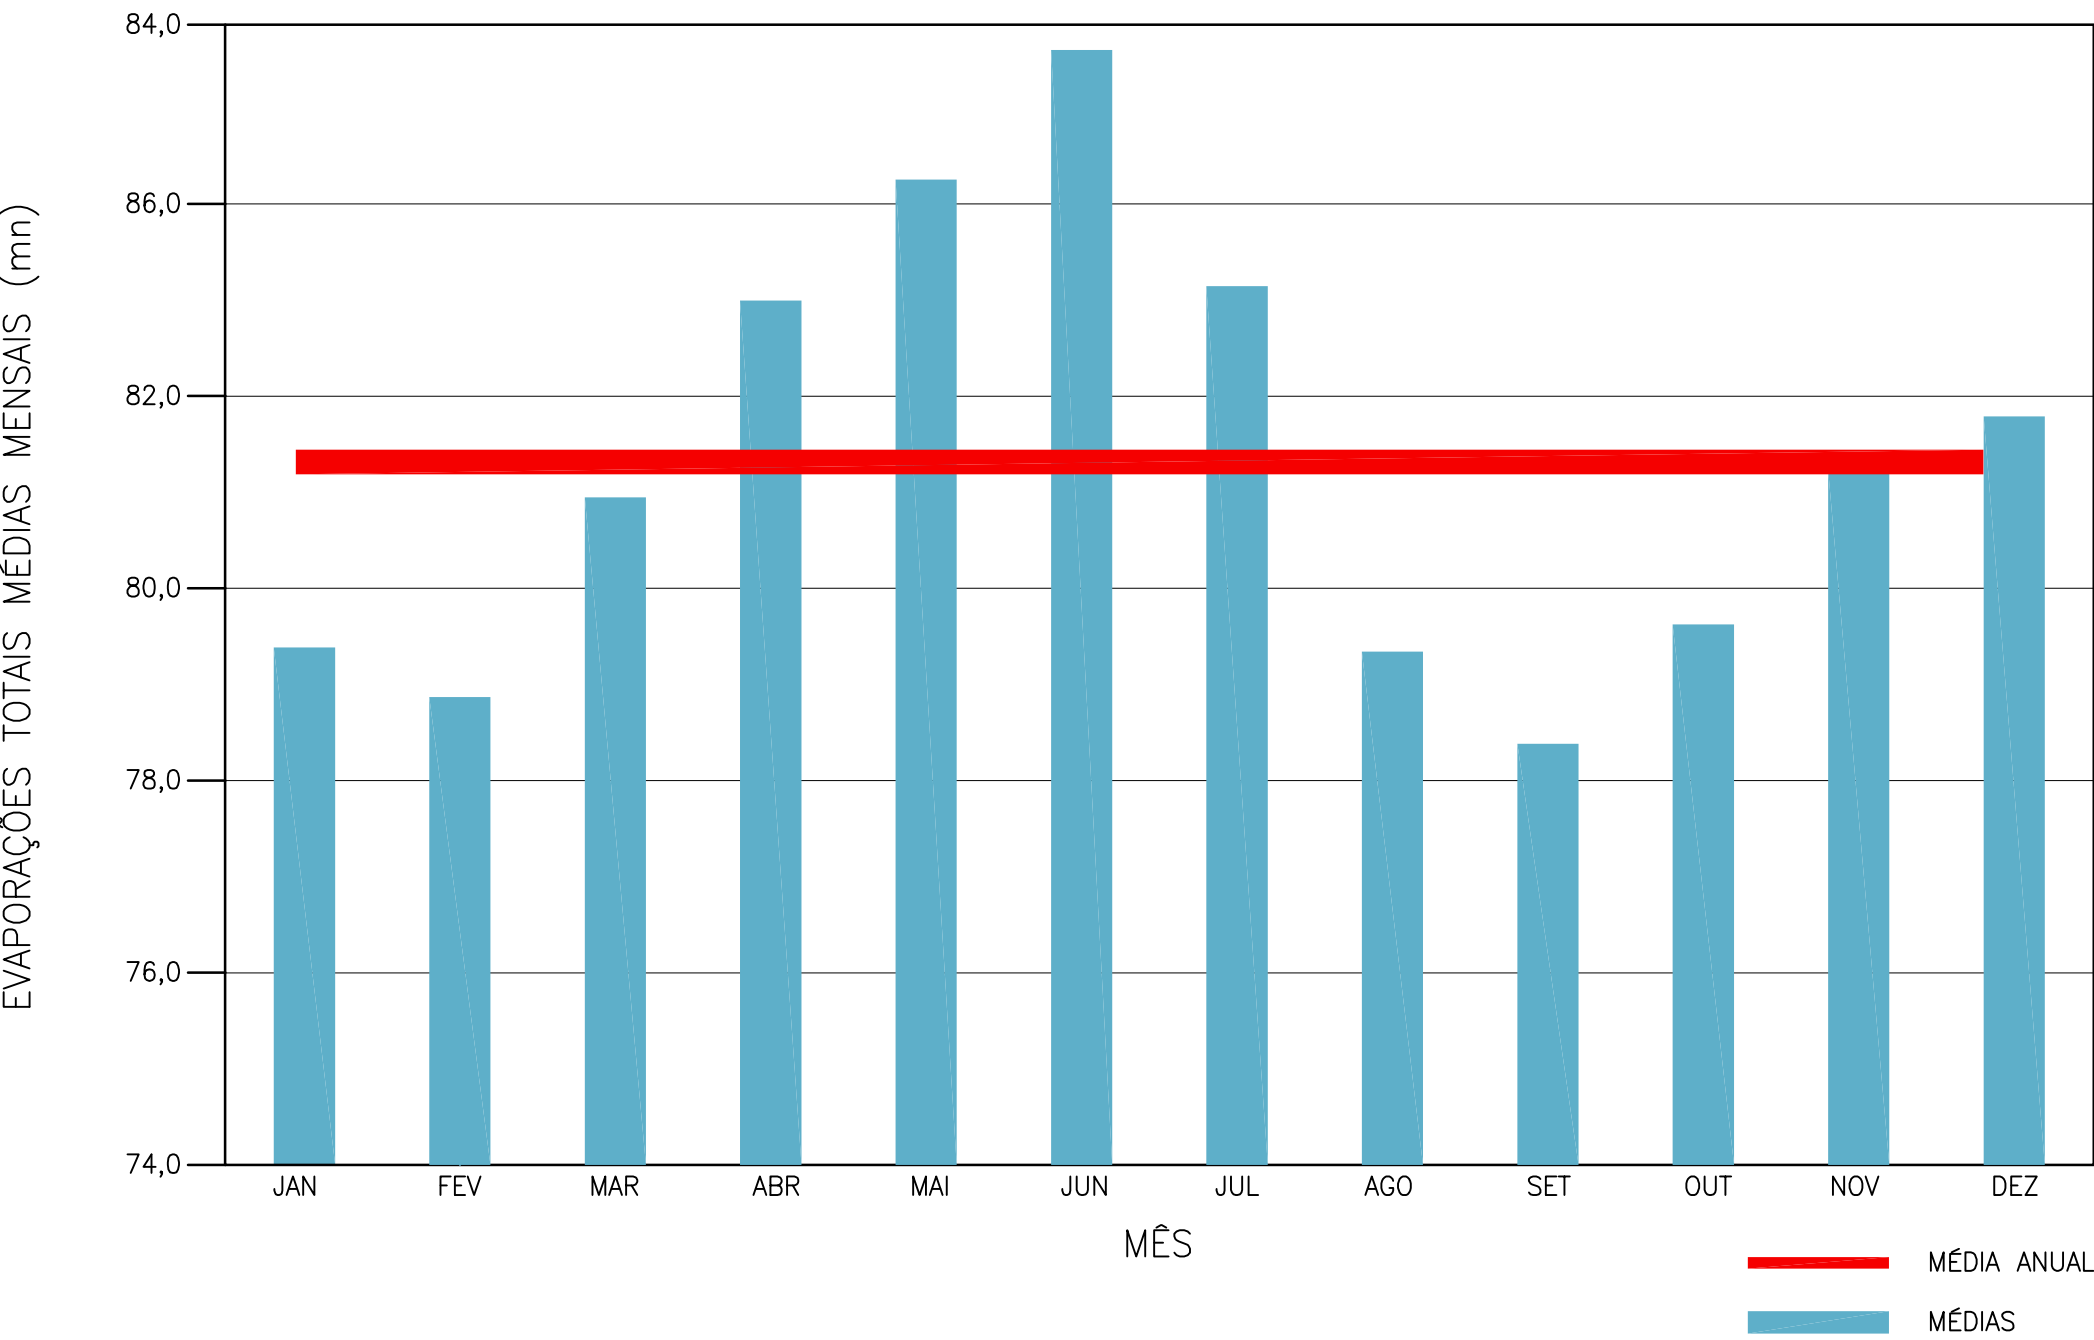

ESTAÇÃO FLUVIOMÉTRICA SANTO ANTÔNIO DE PÁDUA (02142058)

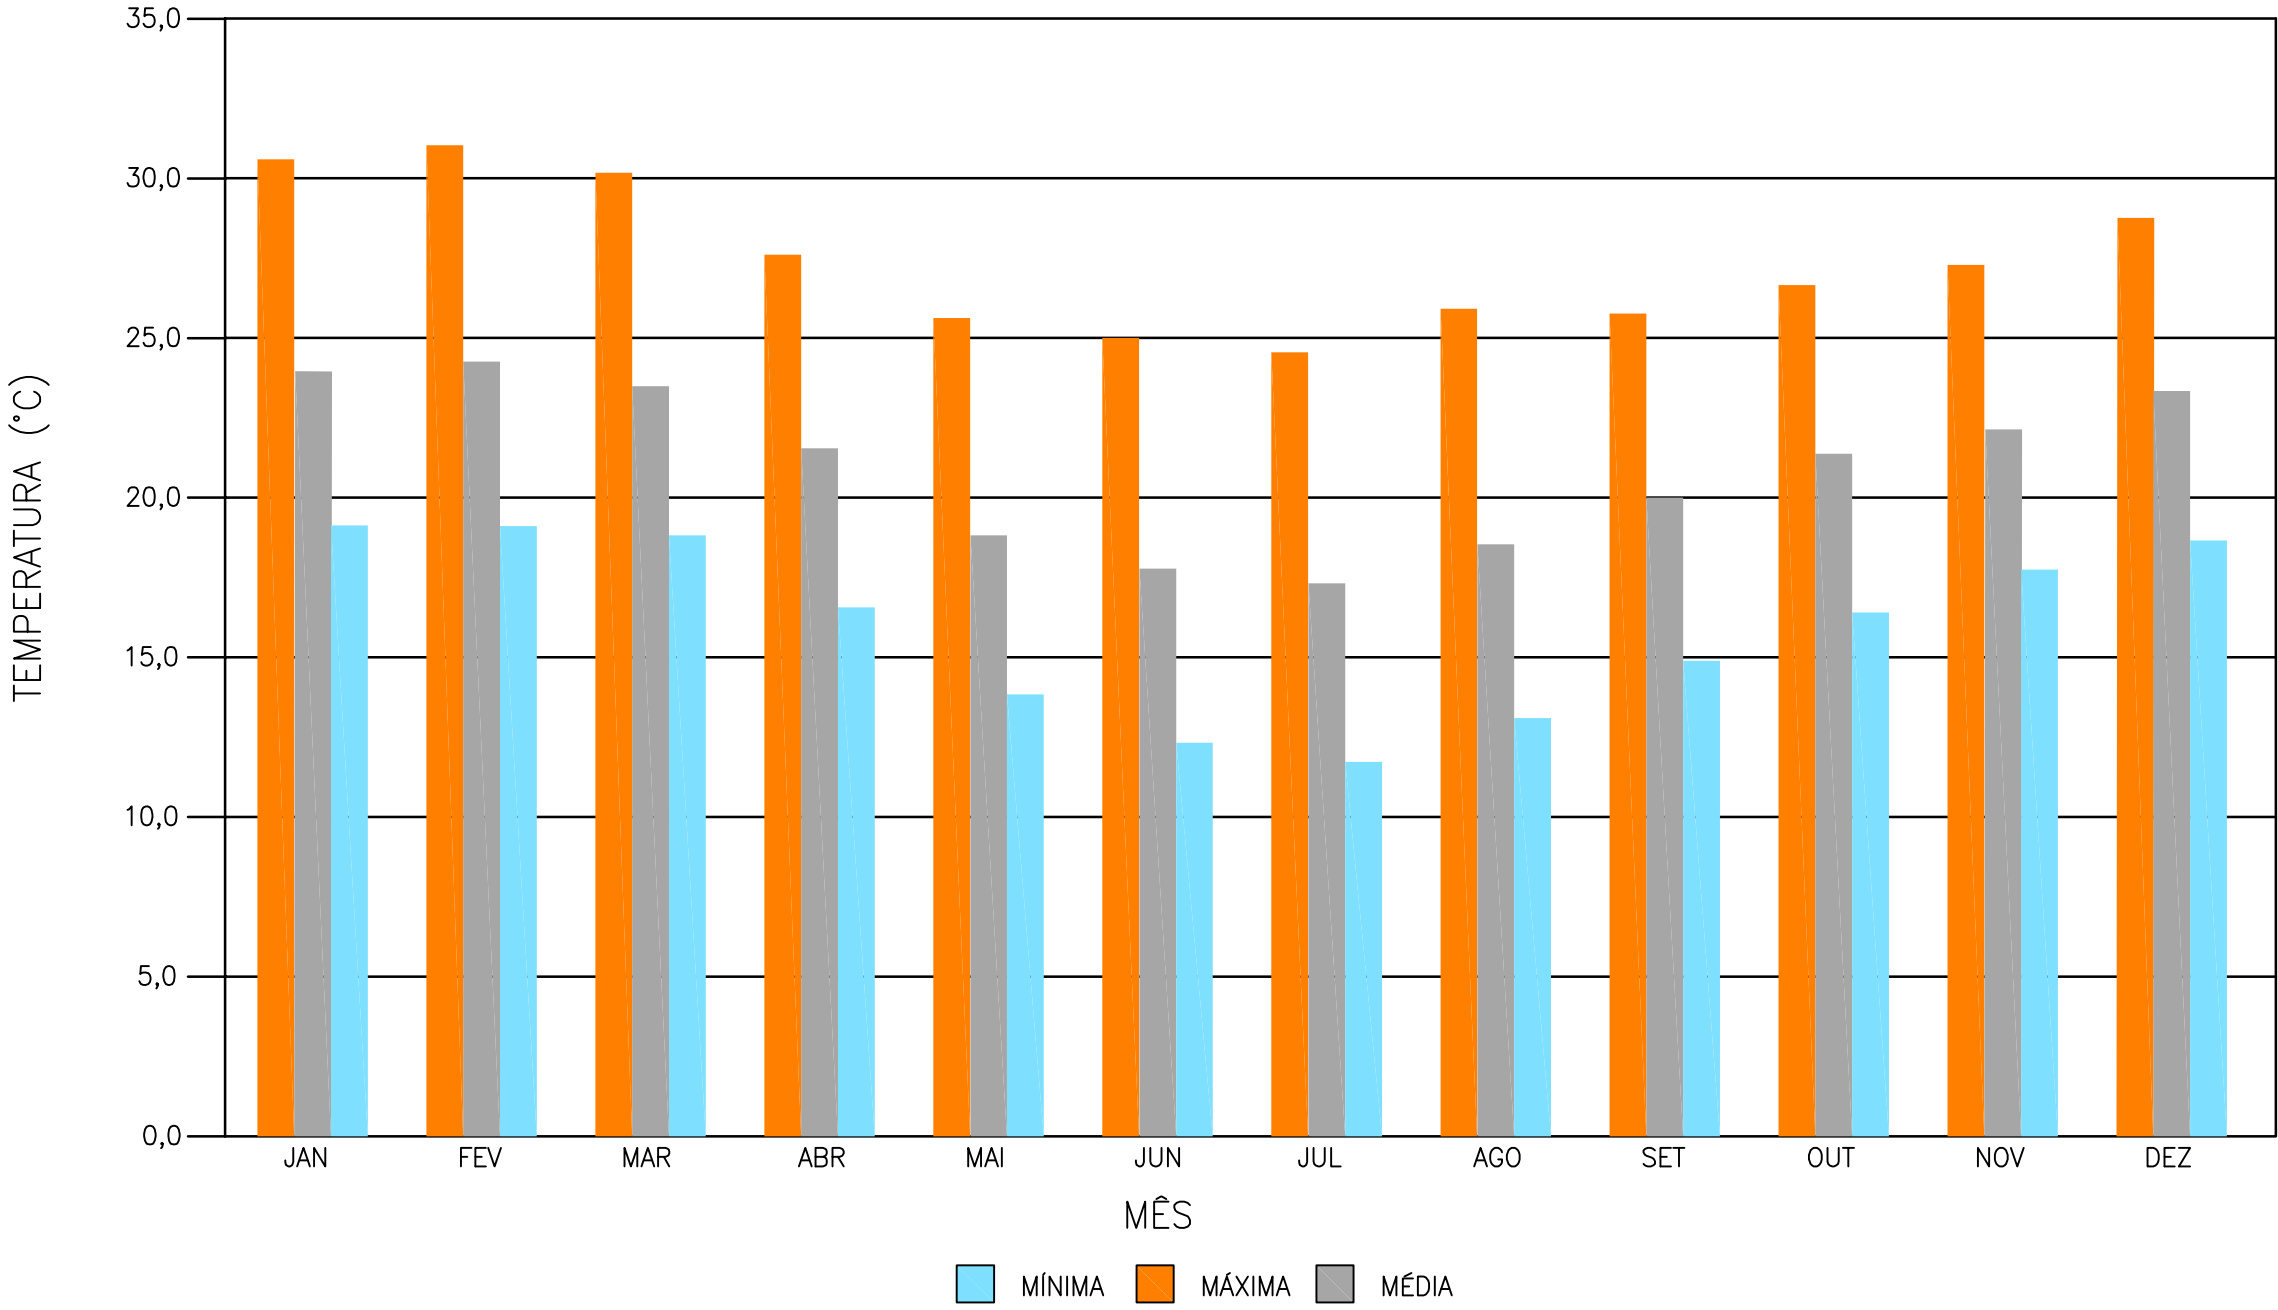

NOTAS:

1 - TODAS AS DIMENSÕES E ELEVAÇÕES ESTÃO EM METRO, EXCETO ONDE INDICADO.

0	EMISSÃO FINAL		CLU	MKT
Nº	DESCRIÇÃO	PREP.	APROV.	DATA

V L B E N G E N H A R I A



ELABORADO: FRN	VERIFICADO: JZS	APROVADO: MKT	DATA: MAI/16
GERENTE DE PROJETO:		RESPONSÁVEL TÉCNICO: <i>[assinatura]</i>	
ENG. CIVIL: MARCELO KONRATH TURQUETI CREA: 113119/D-PR		ENG. CIVIL: JOSÉ HENRIQUE RODRIGUES LOPES CREA: 12.545/D-MG	



UHE ITAOCARA I

TÍTULO: PROJETO BÁSICO GERAL BACIA DO RIO PARAÍBA DO SUL CARACTERÍSTICAS HIDROMETEOROLÓGICAS			
ESCALA: INDICADA	DOC. Nº 1530-II	REV.	0
FOLHA: 1 DE 1	NÚMERO DO CLIENTE: B-DE-G02-0011	REV.	