




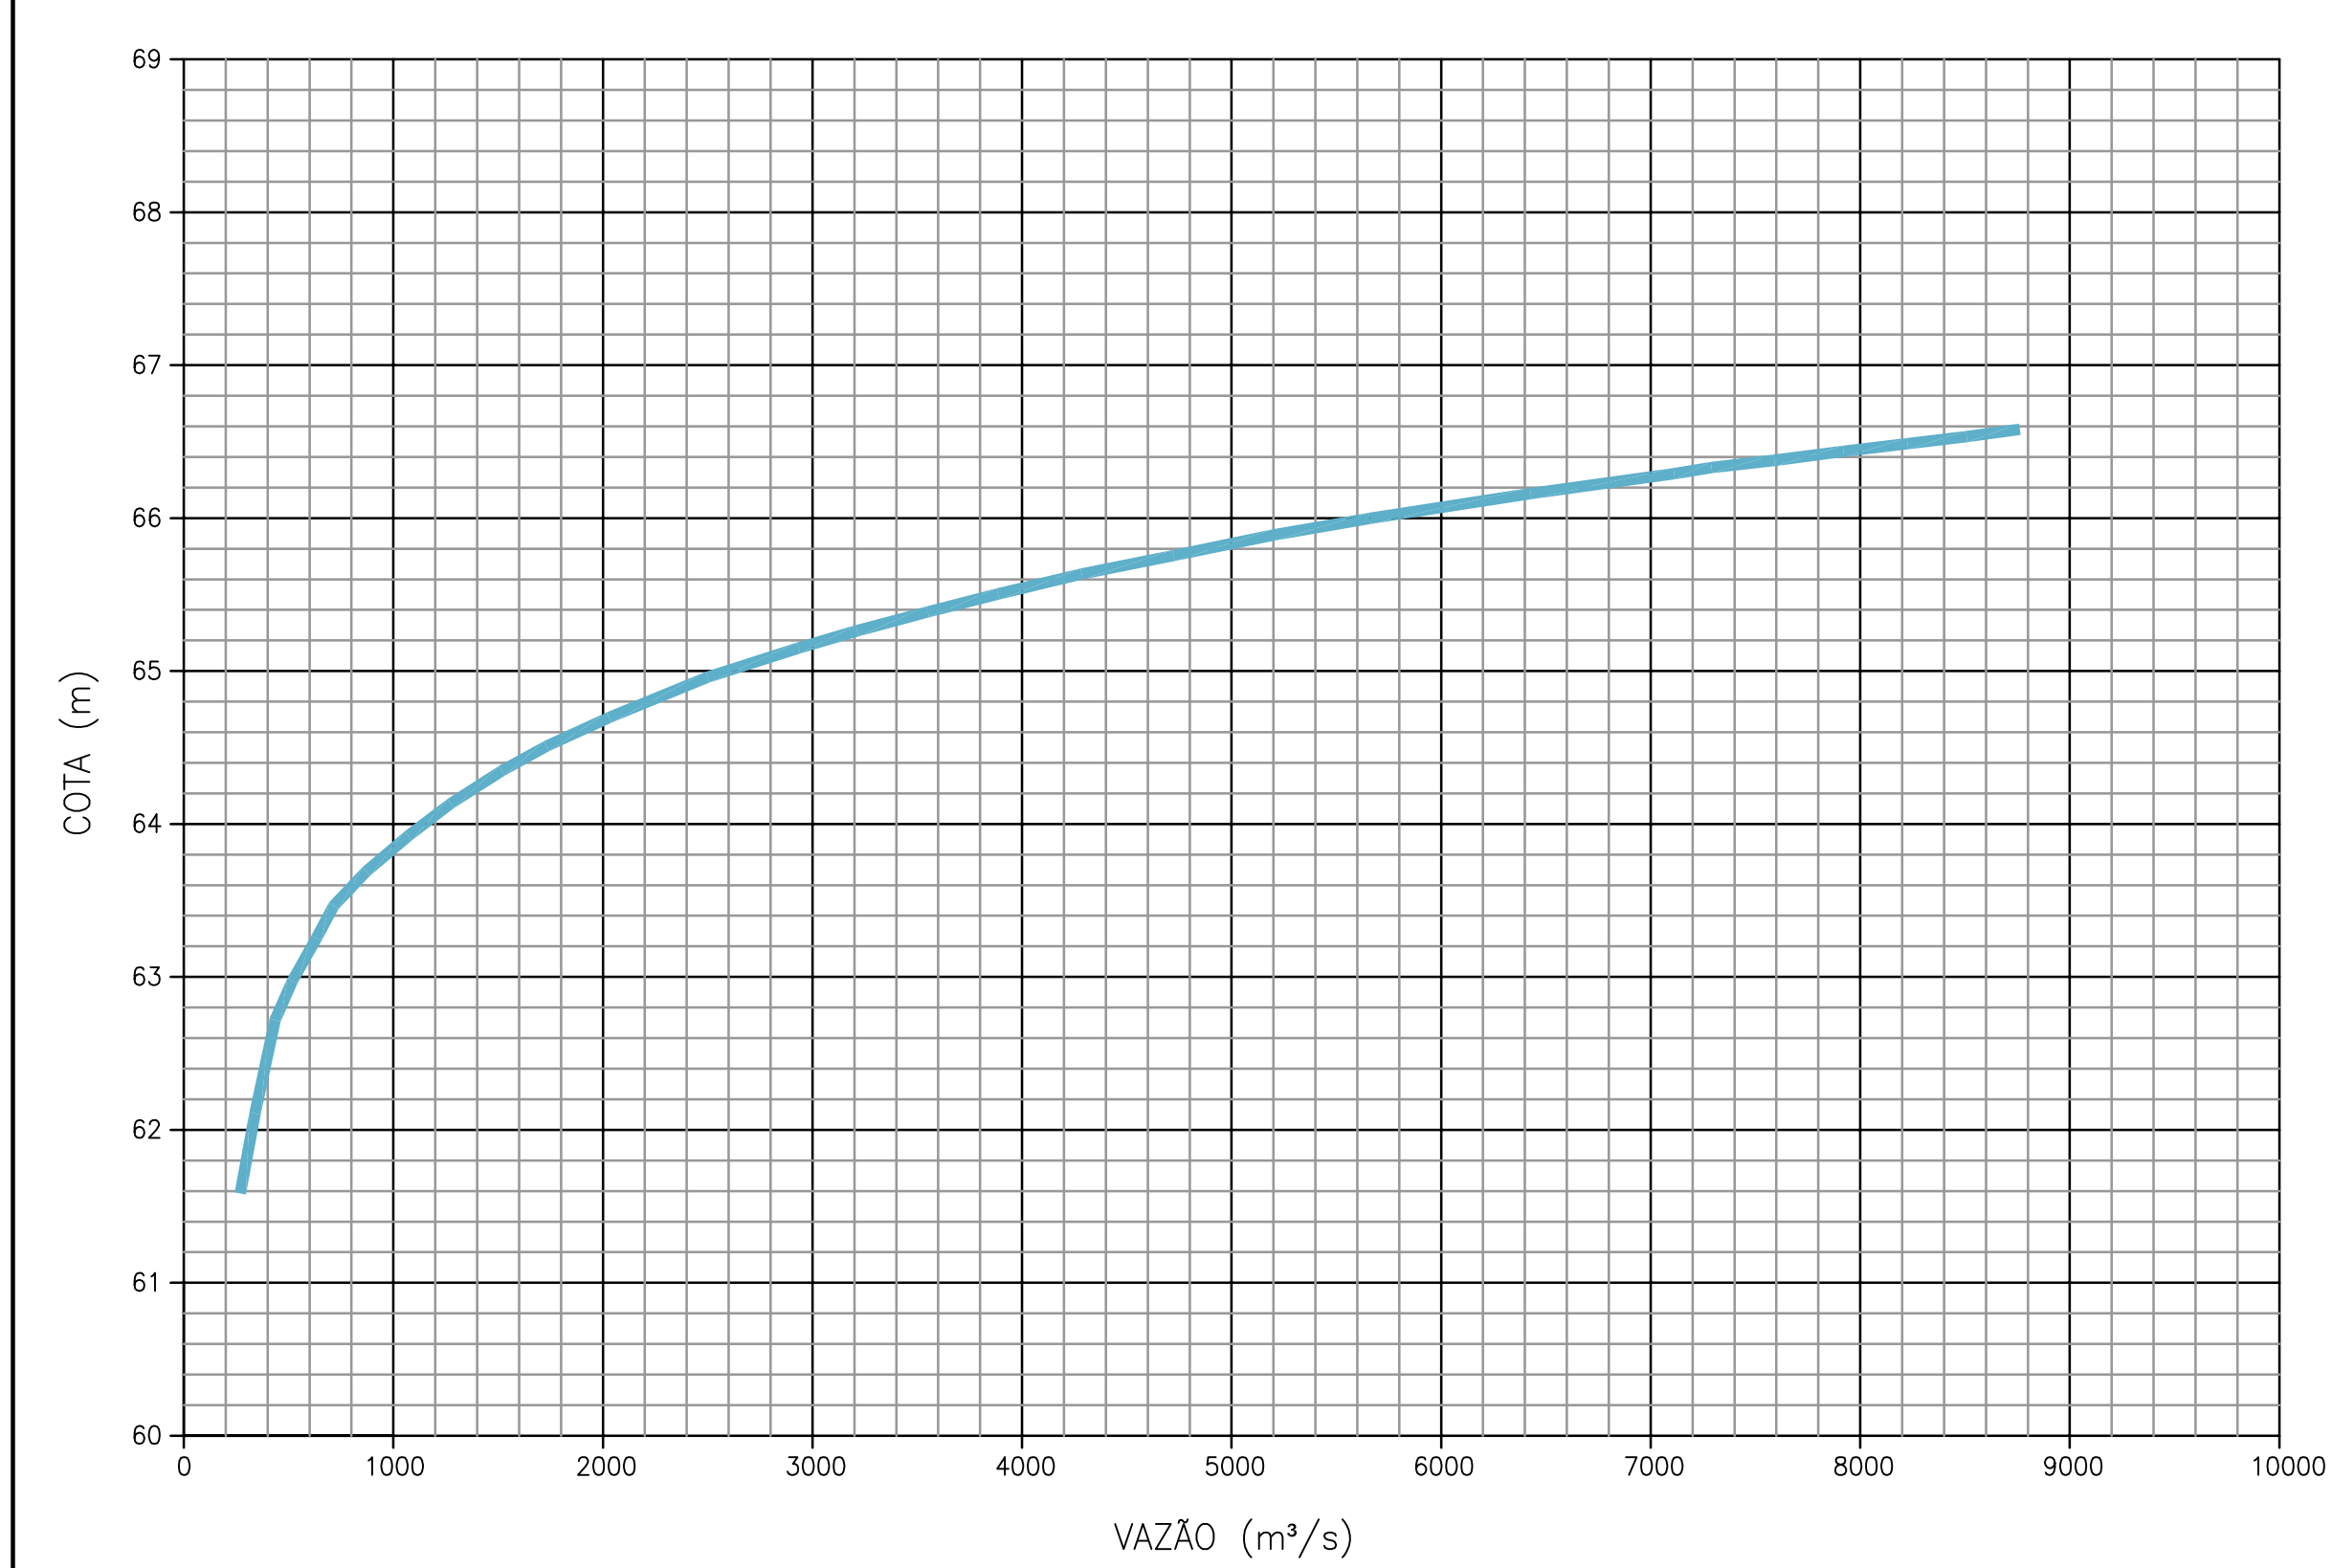


CURVA-CHAVE BRAÇO ESQUERDO

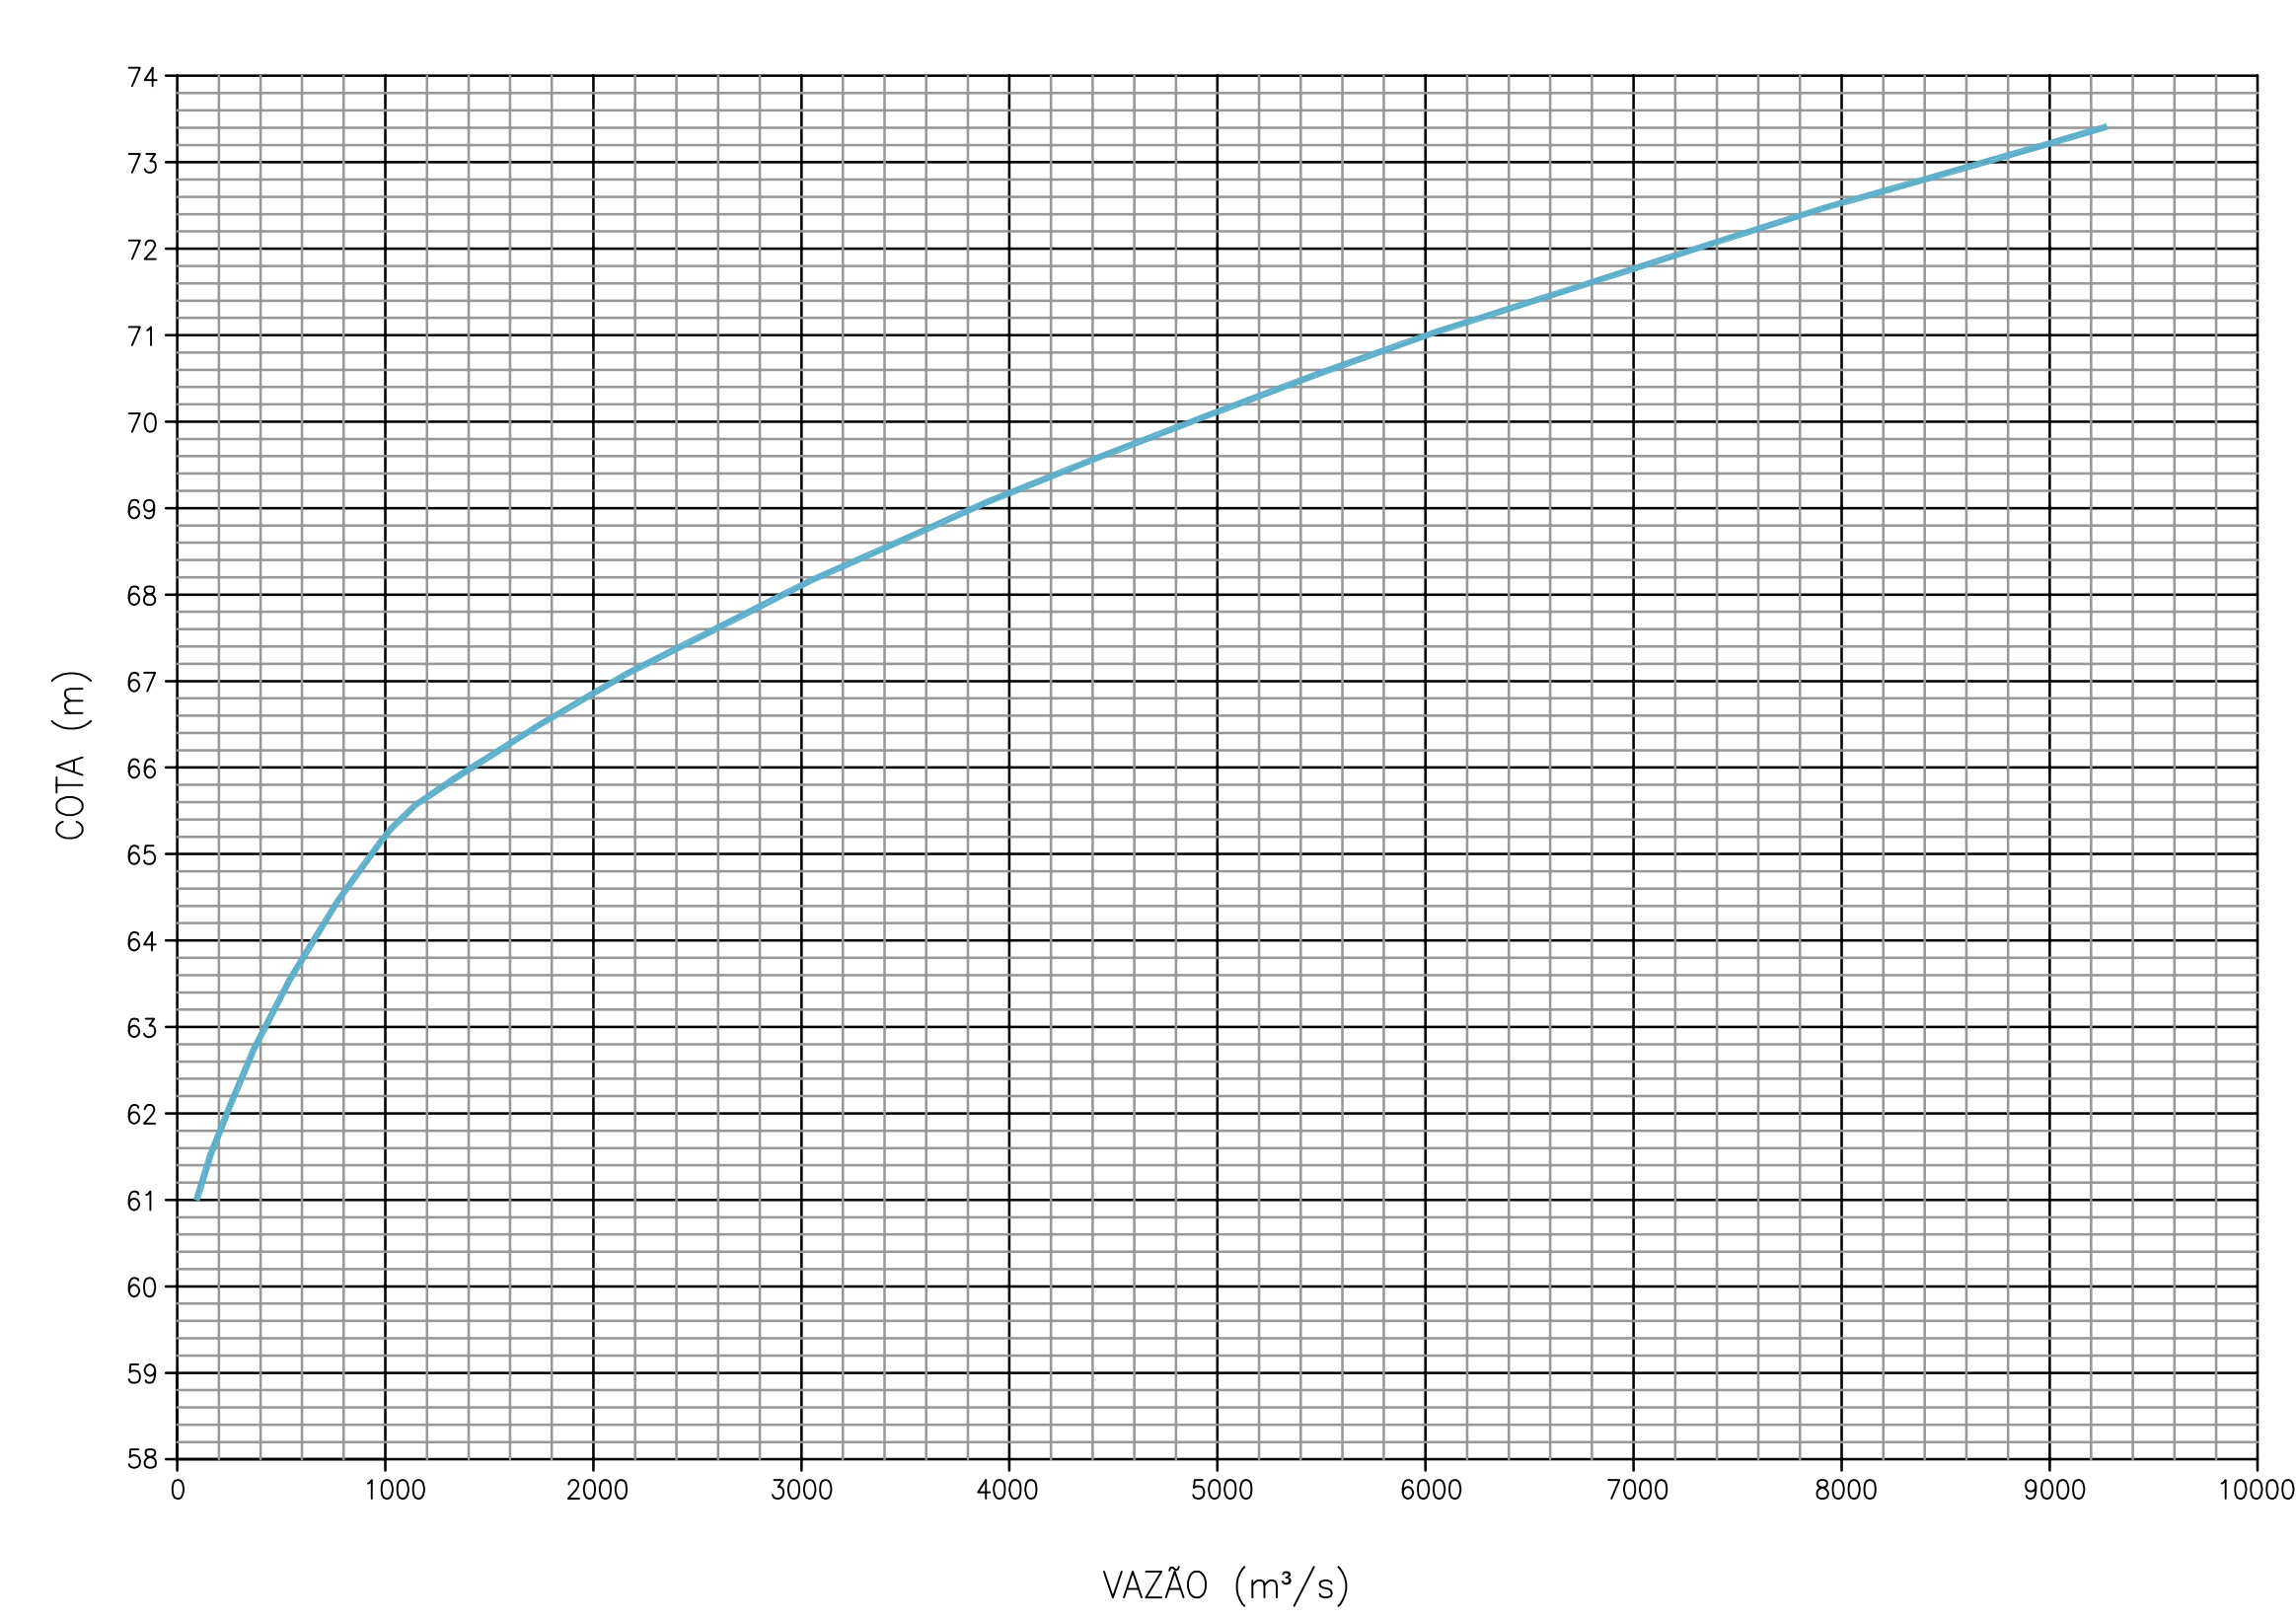

CURVA-CHAVE BRAÇO DIREITO

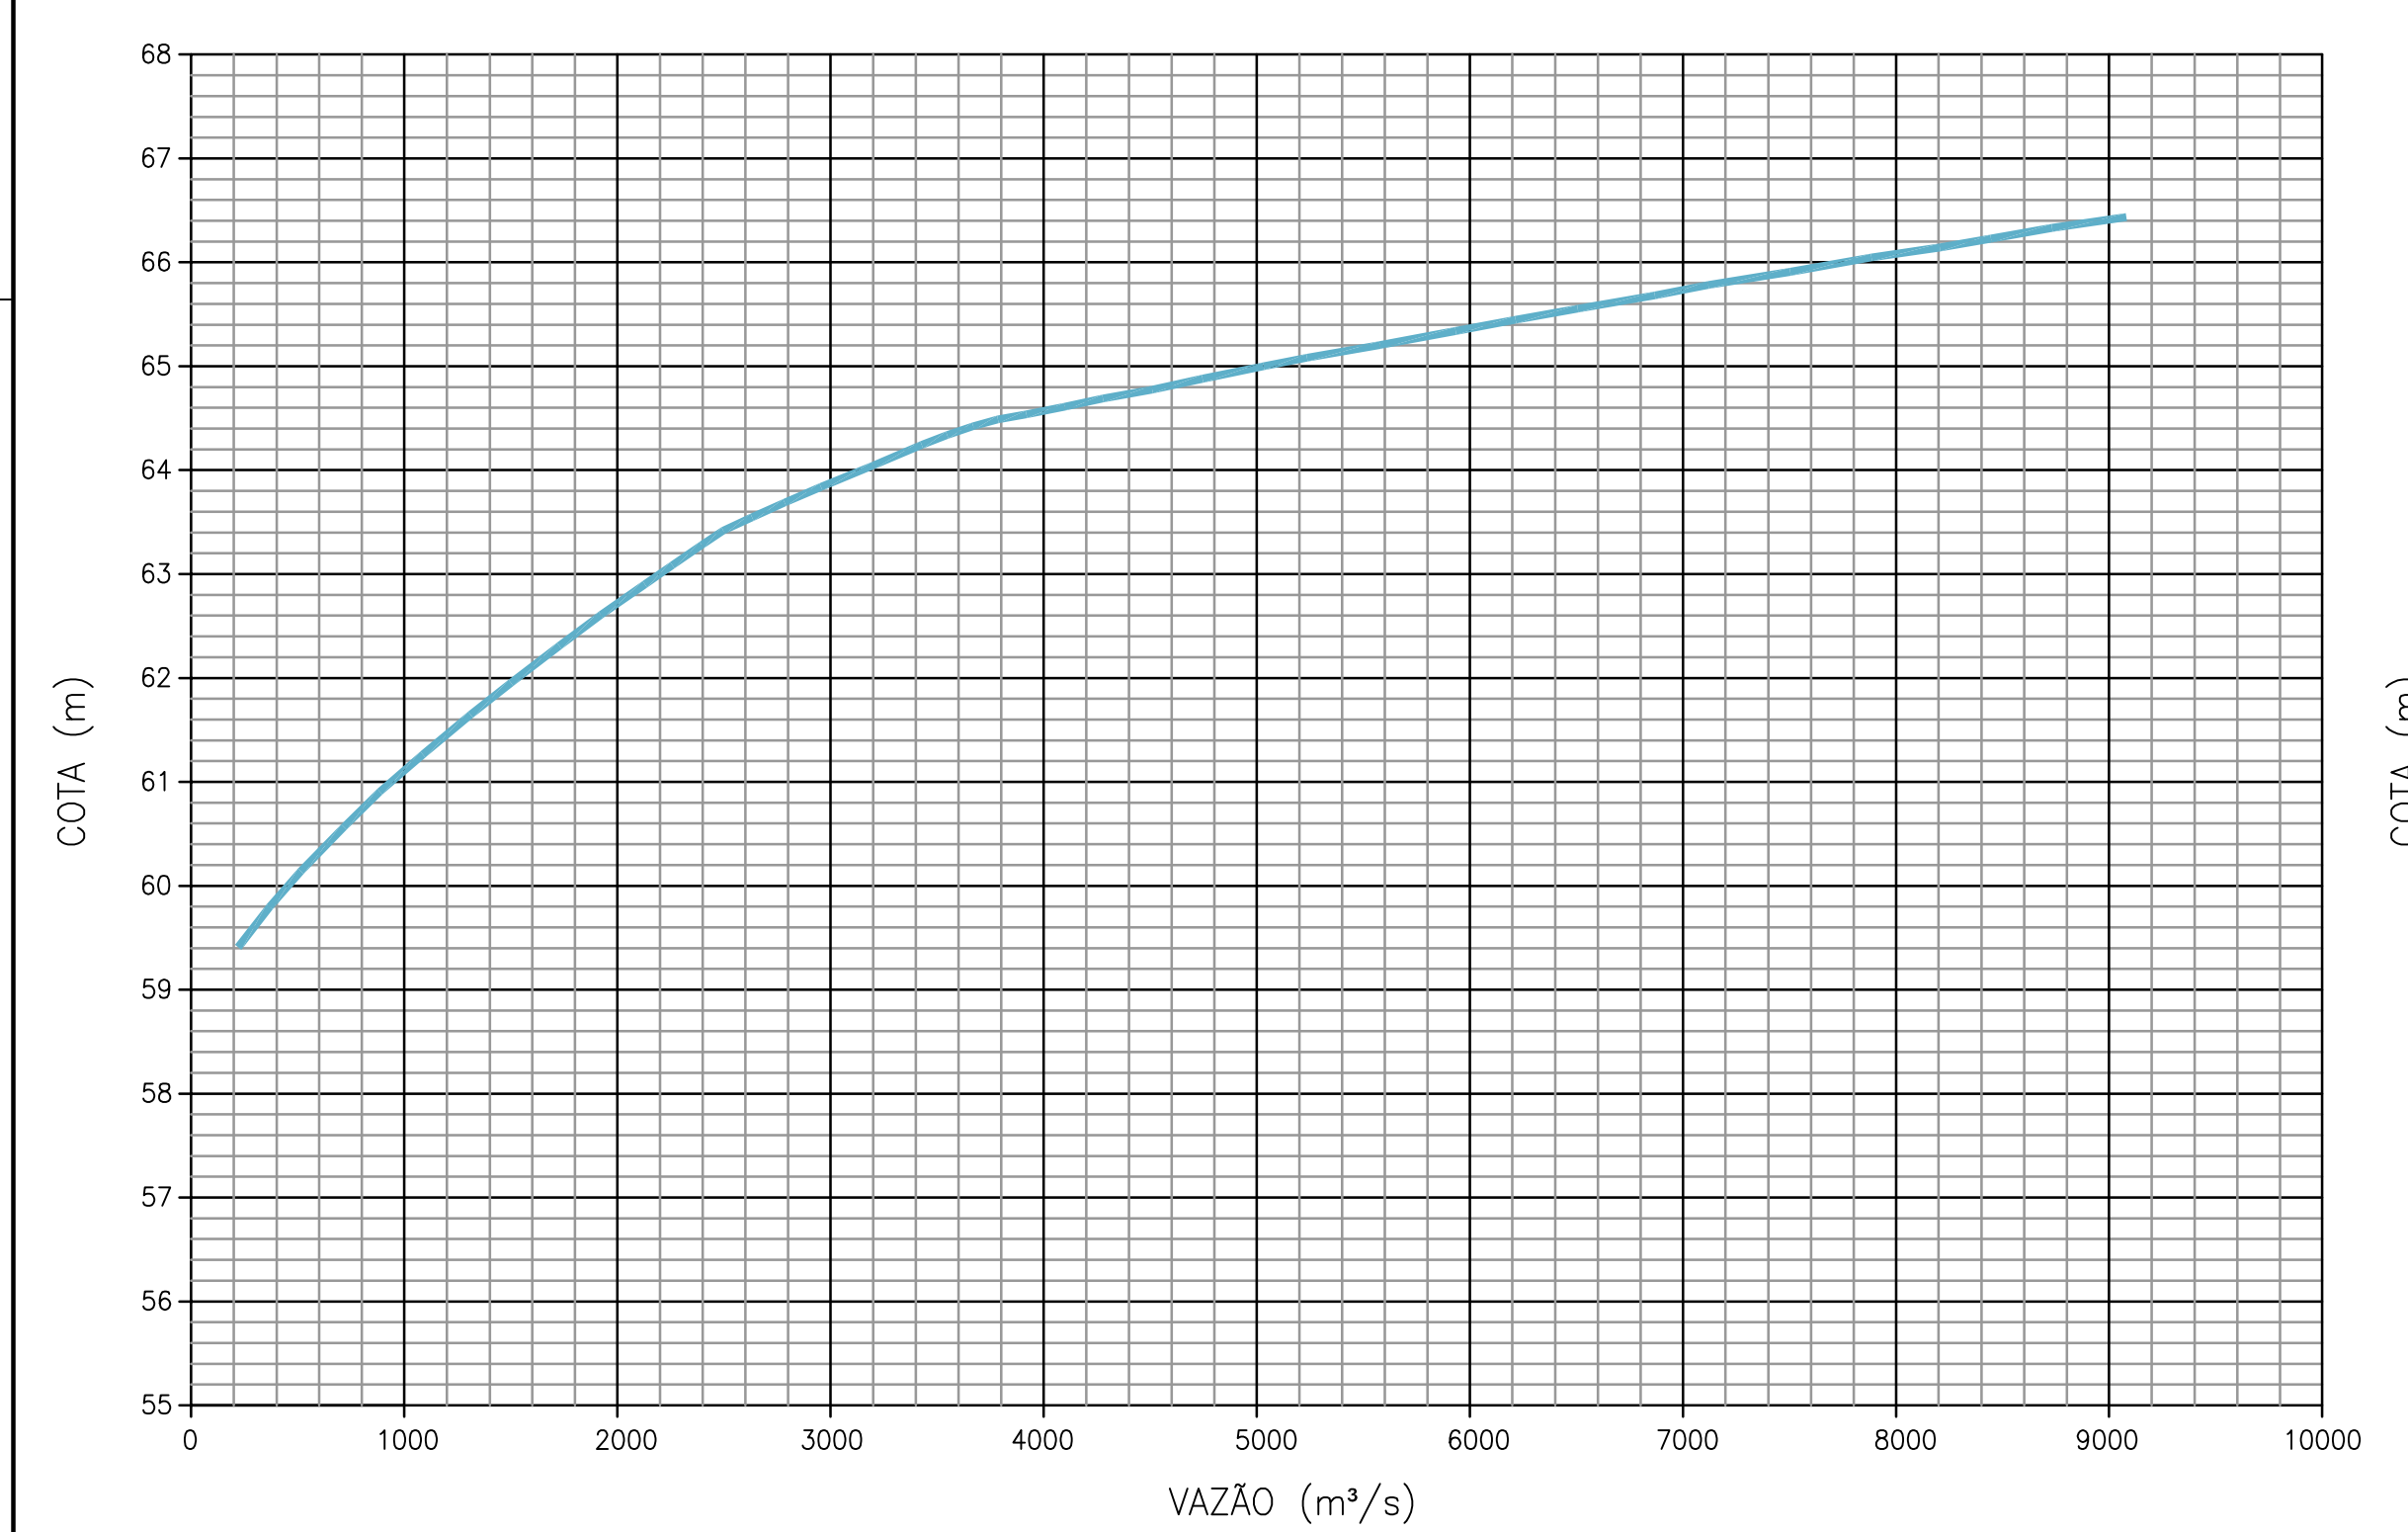

CURVA-CHAVE ITAOCARA JUSANTE

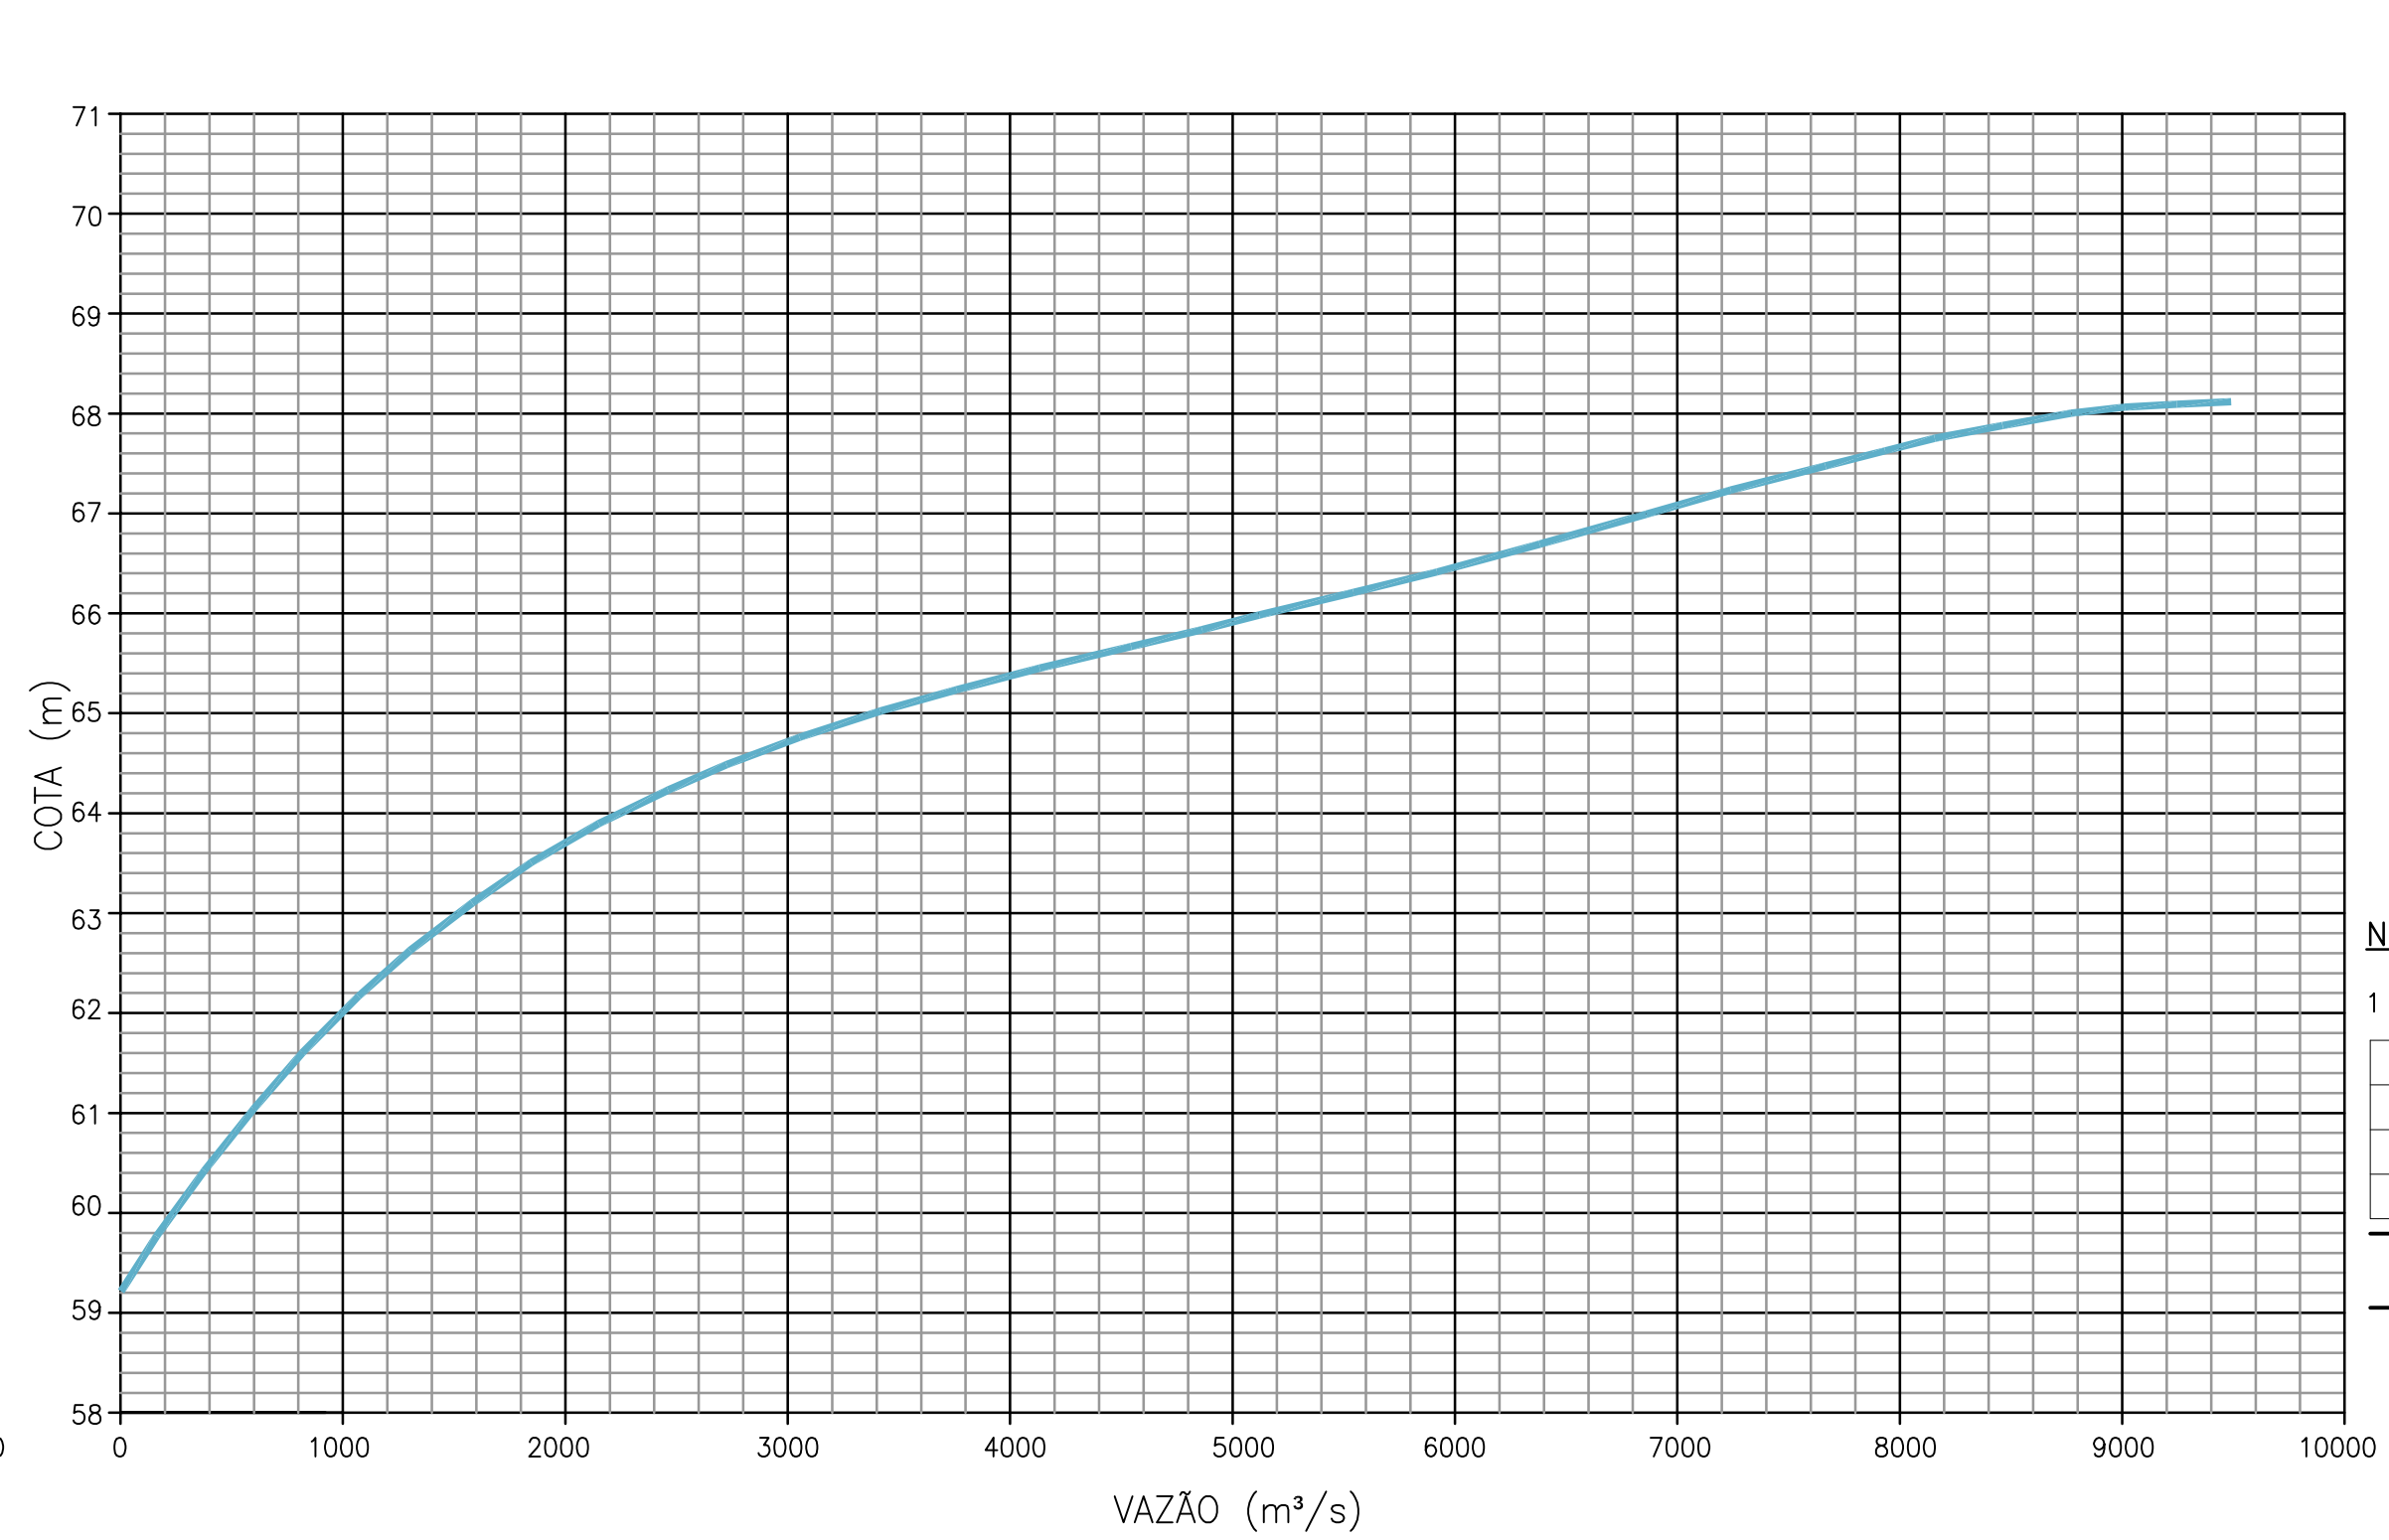

CURVA-CHAVE CANAL DE FUGA

NOTAS:

1 - TODAS AS DIMENSÕES E ELEVAÇÕES ESTÃO EM METRO, EXCETO ONDE INDICADO.

0	EMISSION FINAL	CLU	MKT	MAI/16
Nº	DESCRIÇÃO	PREP.	APROV.	DATA

ELABORADO: TSO	VERIFICADO: JZS	APROVADO: MKT	DATA: MAI/16
GERENTE DE PROJETO:		RESPONSÁVEL TÉCNICO:	
ENG. CIVIL: MARCELO KONRATH TURQUETI CREA: 113119/D-PR		ENG. CIVIL: JOSÉ HENRIQUE RODRIGUES LOPES CREA: 12.545/D-MG	

UHE ITAOCARA I

TÍTULO: PROJETO BÁSICO GERAL
RIO PARAIBA DO SUL NA UHE ITAOCARA
CURVAS CHAVES

ESCALA: INDICADA	DOC. Nº 1530-IT	REV. 0
FOLHA: 1 DE 1	NÚMERO DO CLIENTE: B-DE-G02-0014	REV.

DIREITOS AUTORAIS RESERVADOS - PROIBIDA QUALQUER REPRODUÇÃO SEM AUTORIZAÇÃO EXPRESSA