



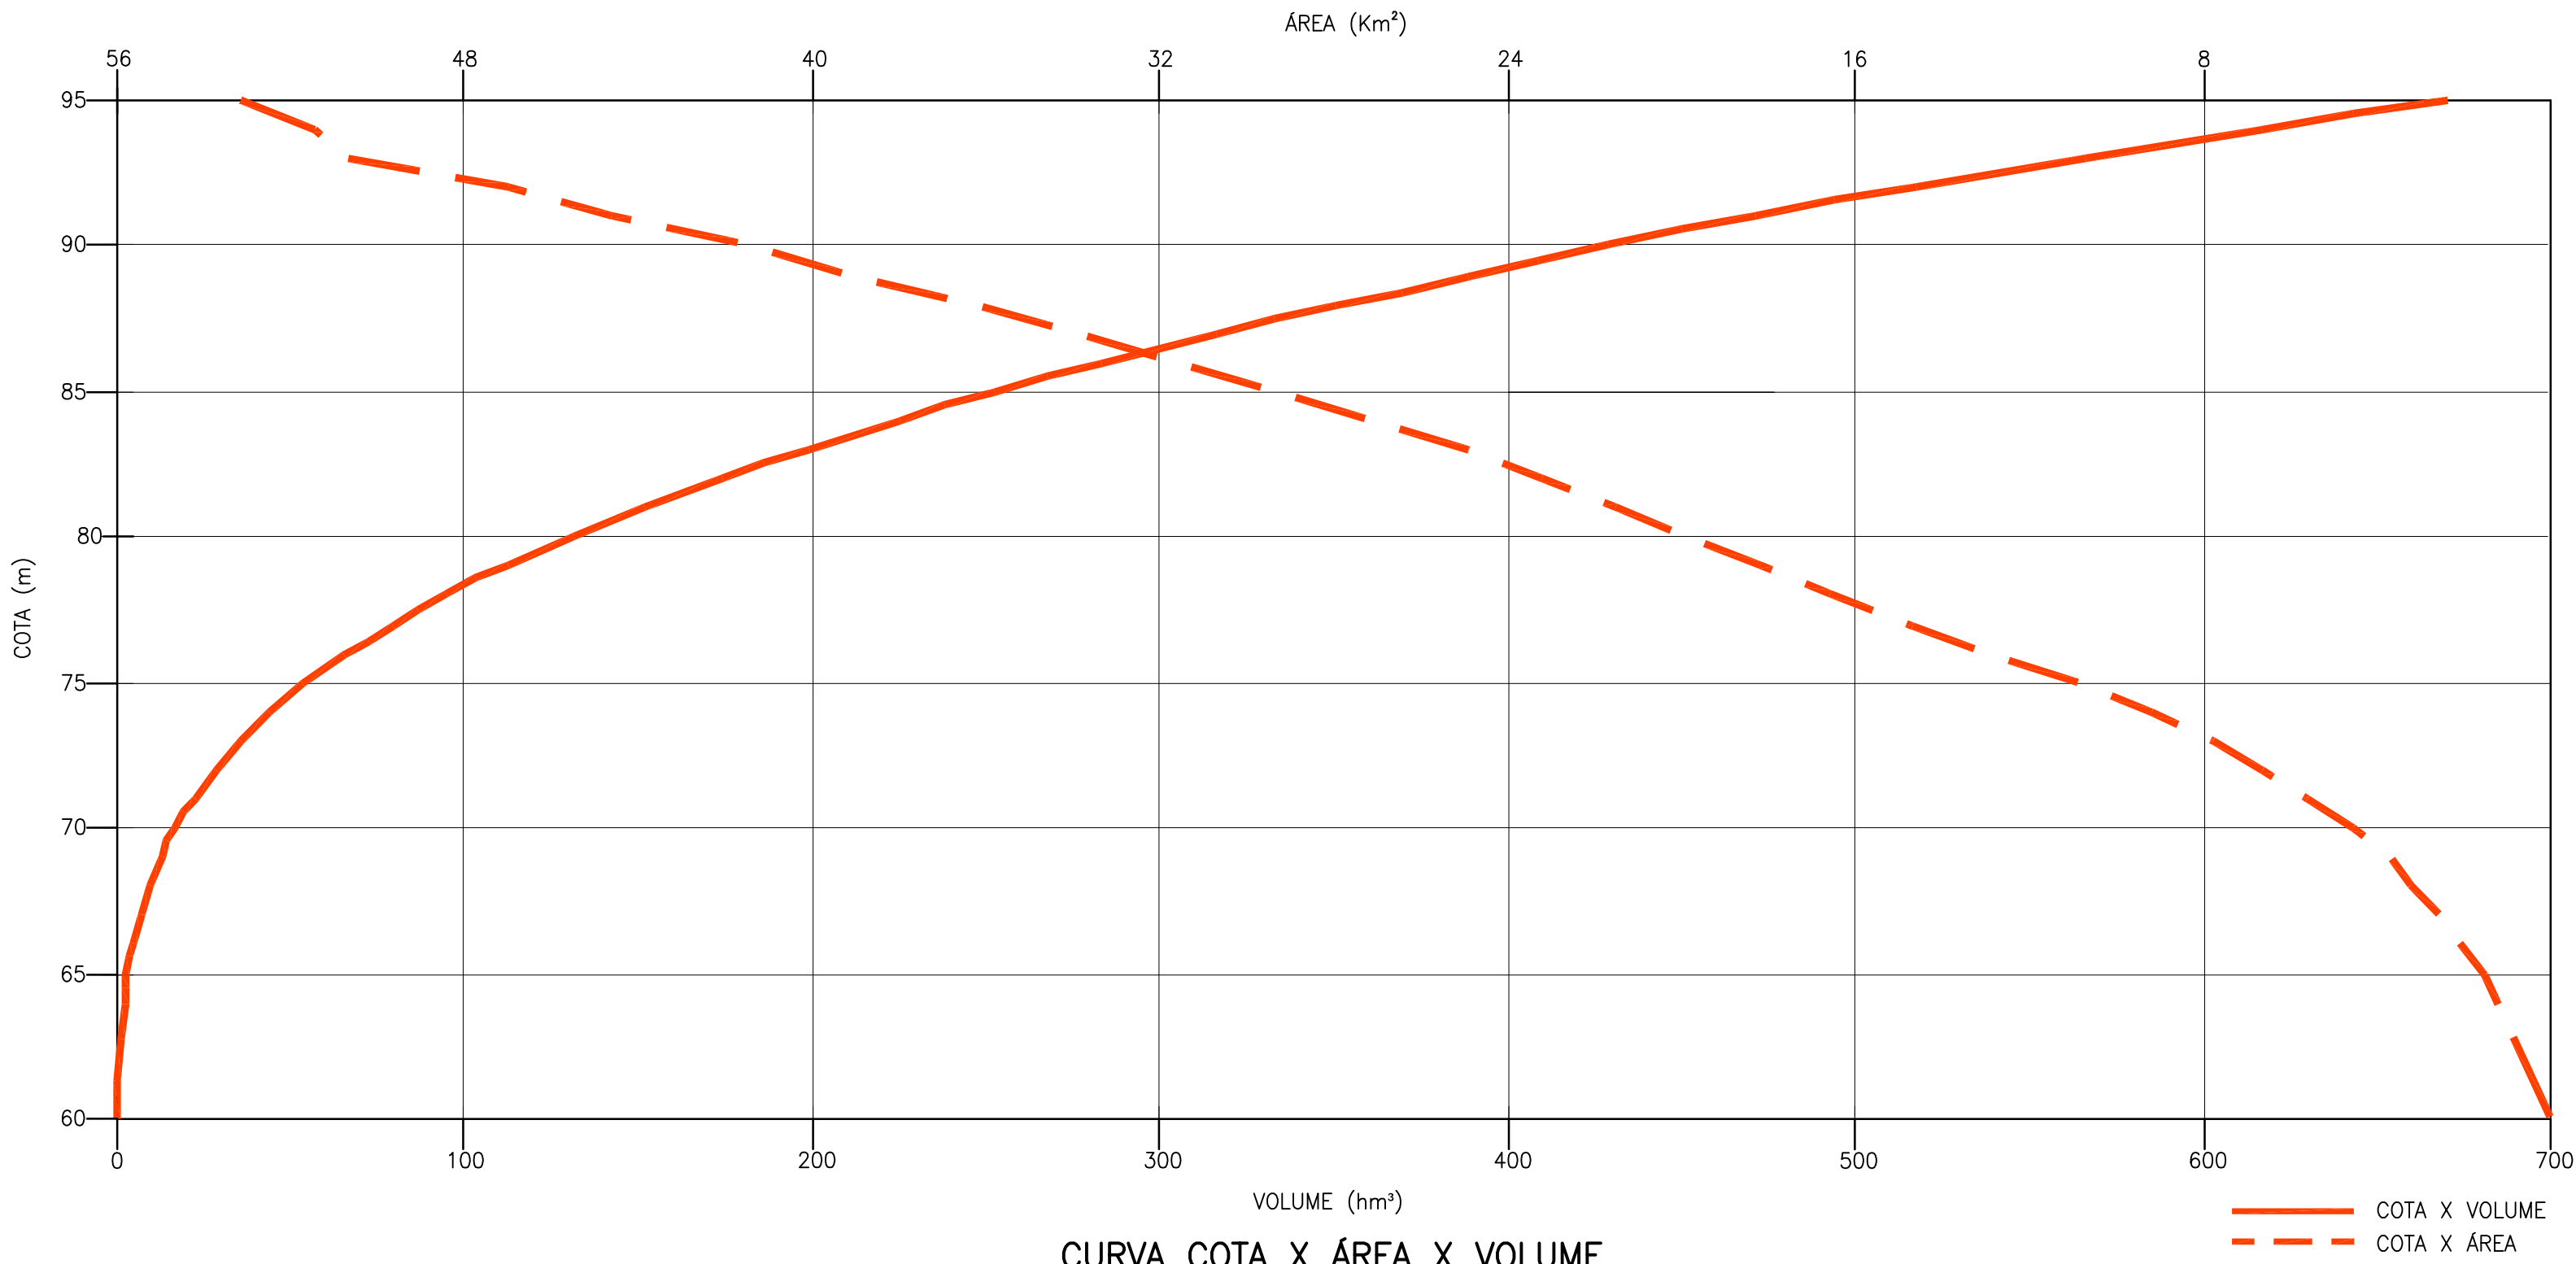

COTA (m)	ÁREA (km²)	VOLUME(hm³)
60,0	0,0	0,00
65,0	1,5	2,46
66,0	2,1	4,23
67,0	2,6	6,54
68,0	3,2	9,41
69,0	3,7	12,8
70,0	4,6	17,0
71,0	5,6	22,1
72,0	6,6	28,2
73,0	7,8	35,4
74,0	9,2	43,9
75,0	10,8	53,9
76,0	12,9	65,7
77,0	14,7	79,5
78,0	16,6	95,1
79,0	18,2	112
80	19,9	132

COTA (m)	ÁREA (km²)	VOLUME(hm³)
81	21,5	152
82	23,2	175
83	24,9	199
84	27,1	225
85	29,3	253
86	31,6	283
87	33,8	316
88	36,2	351
89	39,0	389
89,6	40,4	413
90	41,5	429
91	44,7	472
92	47,0	518
93	50,7	567
94	51,4	618
95	53,2	670

NA NORMAL

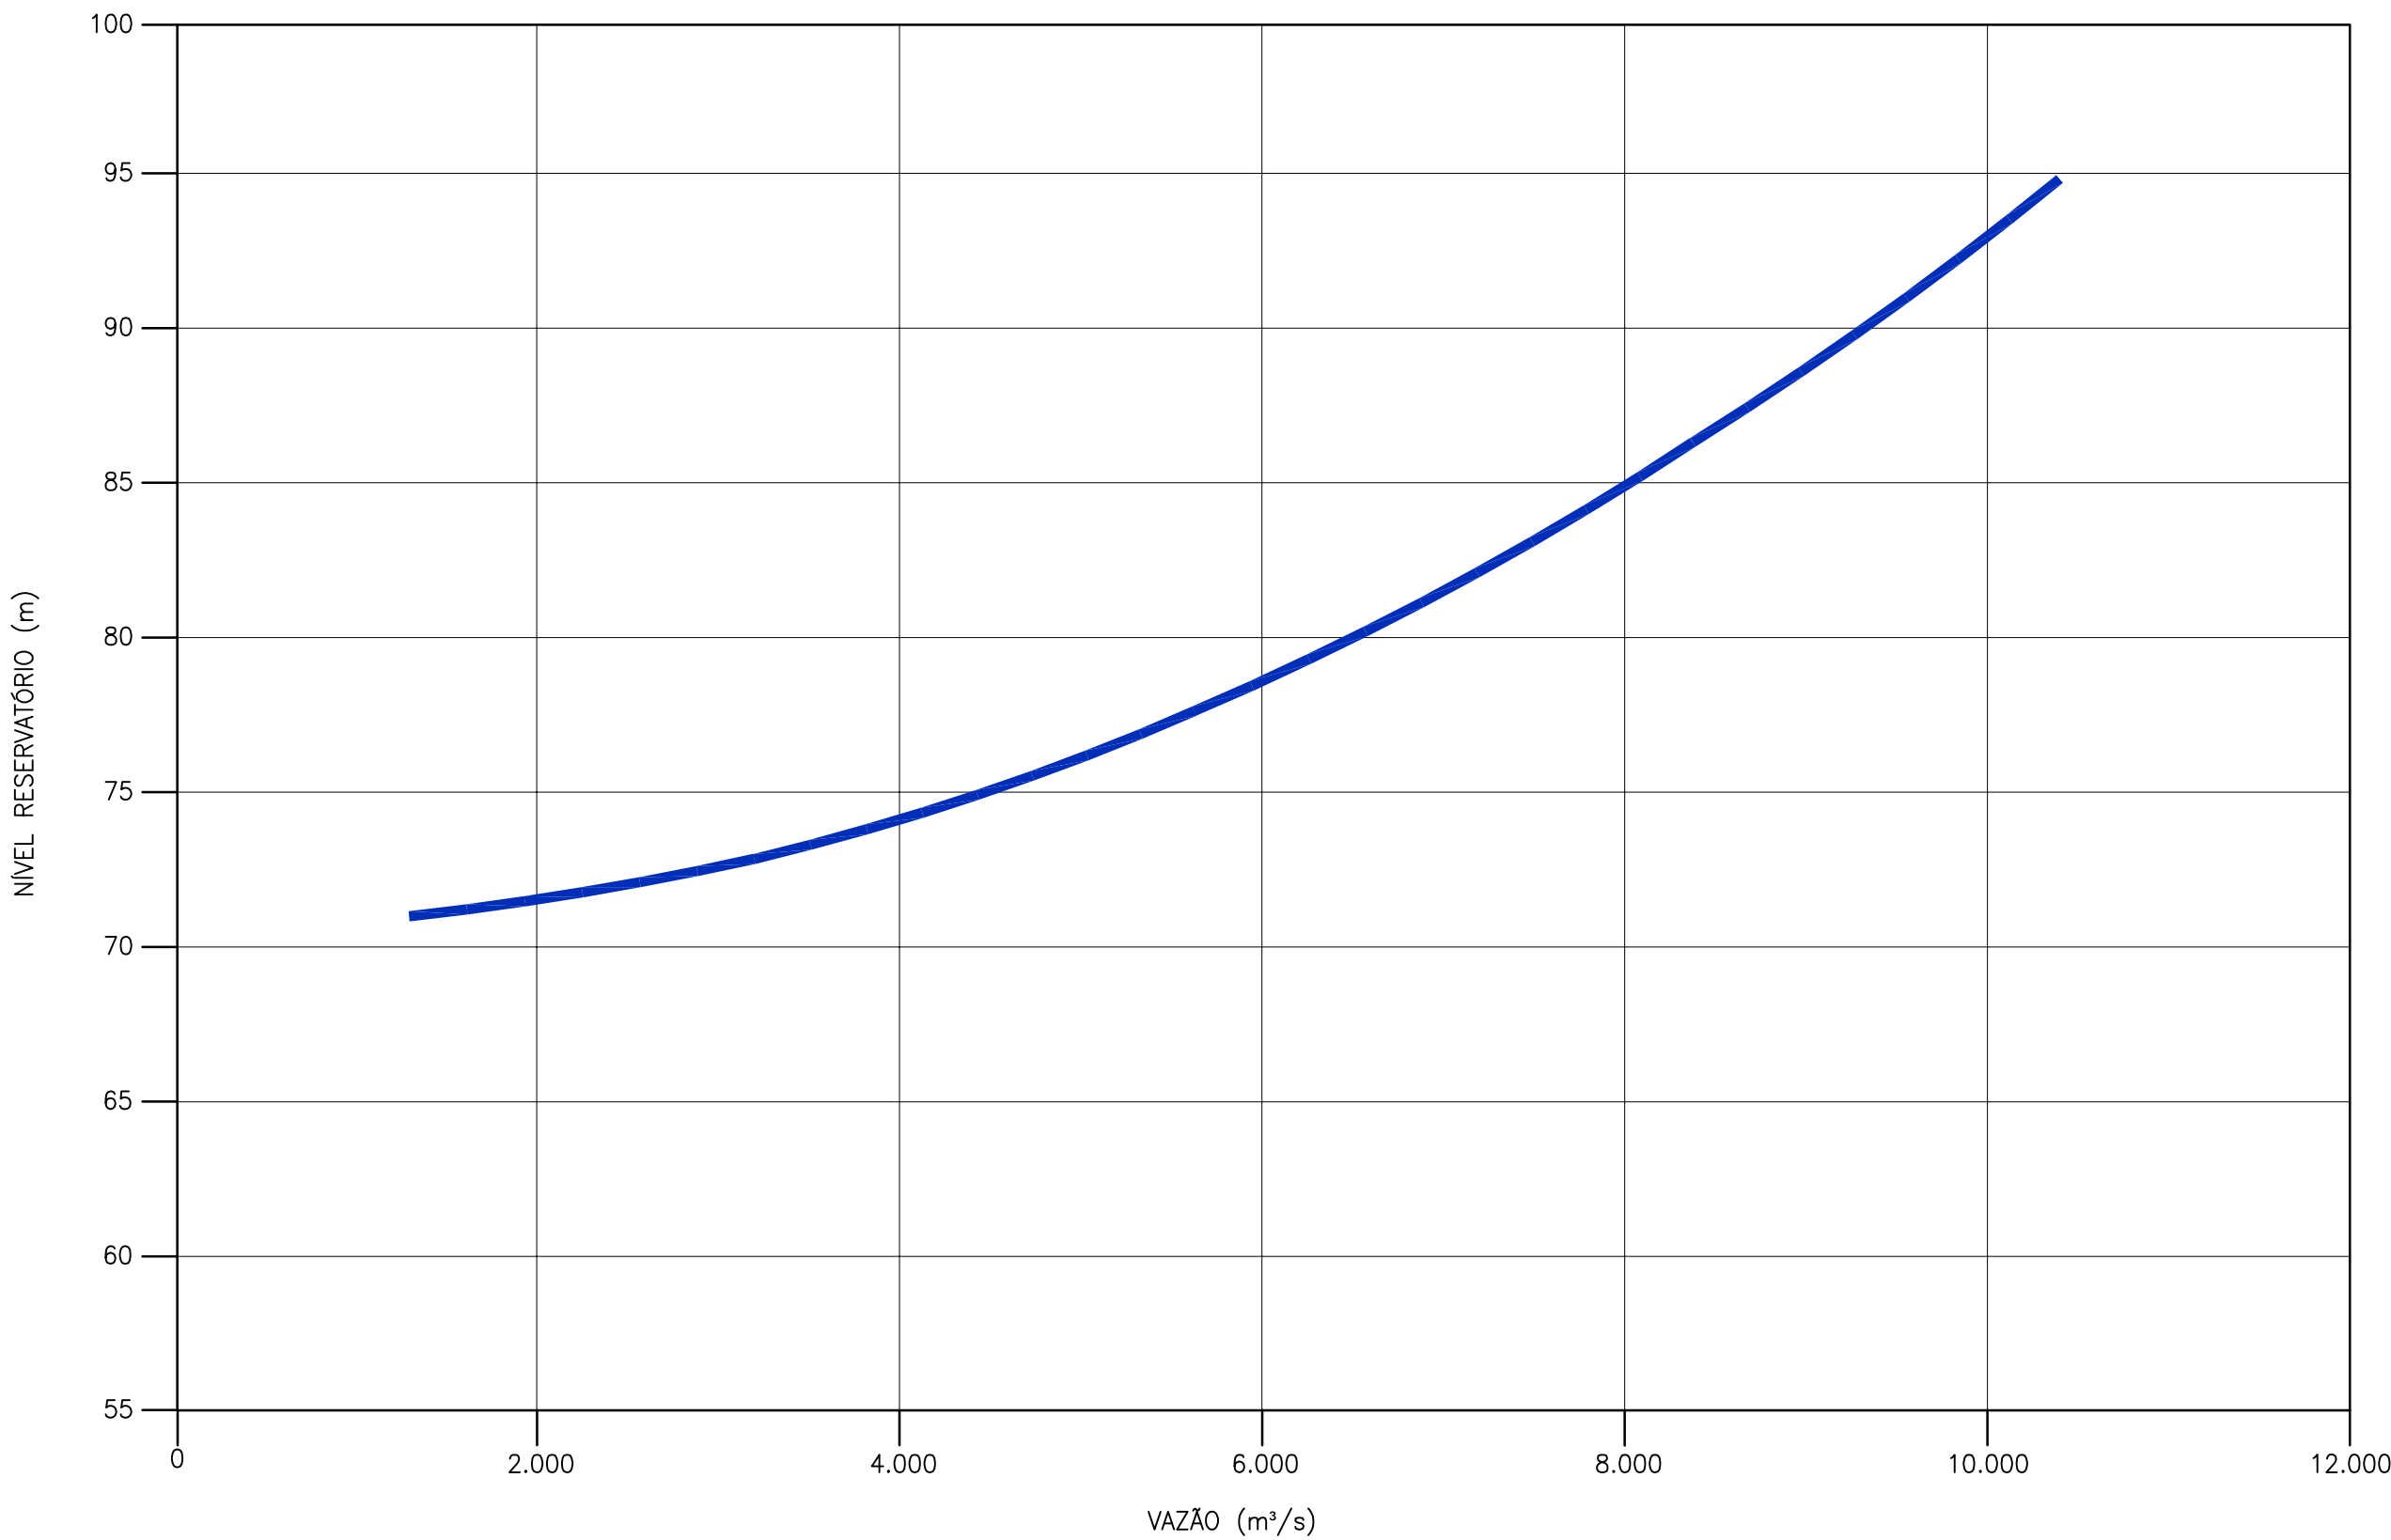

COMPORTAS TOTALMENTE ABERTAS

NOTAS:

1 - TODAS AS DIMENSÕES E ELEVAÇÕES ESTÃO EM METRO, EXCETO ONDE INDICADO.

0	EMISSÃO FINAL	CLU	MKT	MAI/16
Nº	DESCRIÇÃO	PREP.	APROV.	DATA

V L B E N G E N H A R I A



ELABORADO: FRN	VERIFICADO: JZS	APROVADO: MKT	DATA: MAI/16
GERENTE DE PROJETO:		RESPONSÁVEL TÉCNICO:	
ENG. CIVIL: MARCELO KONRATH TURQUETI CREA: 113119/D-PR		ENG. CIVIL: JOSÉ HENRIQUE RODRIGUES LOPES CREA: 12.545/D-MG	



UHE ITAOCARA I

TÍTULO: PROJETO BÁSICO
GERAL
CURVA DE DESCARGA E
CURVA COTA x ÁREA x VOLUME

ESCALA: INDICADA	DOC. Nº 1530-IT B-DE-G02-0021	REV. 0
FOLHA: 1 DE 1	NÚMERO DO CLIENTE	REV.