
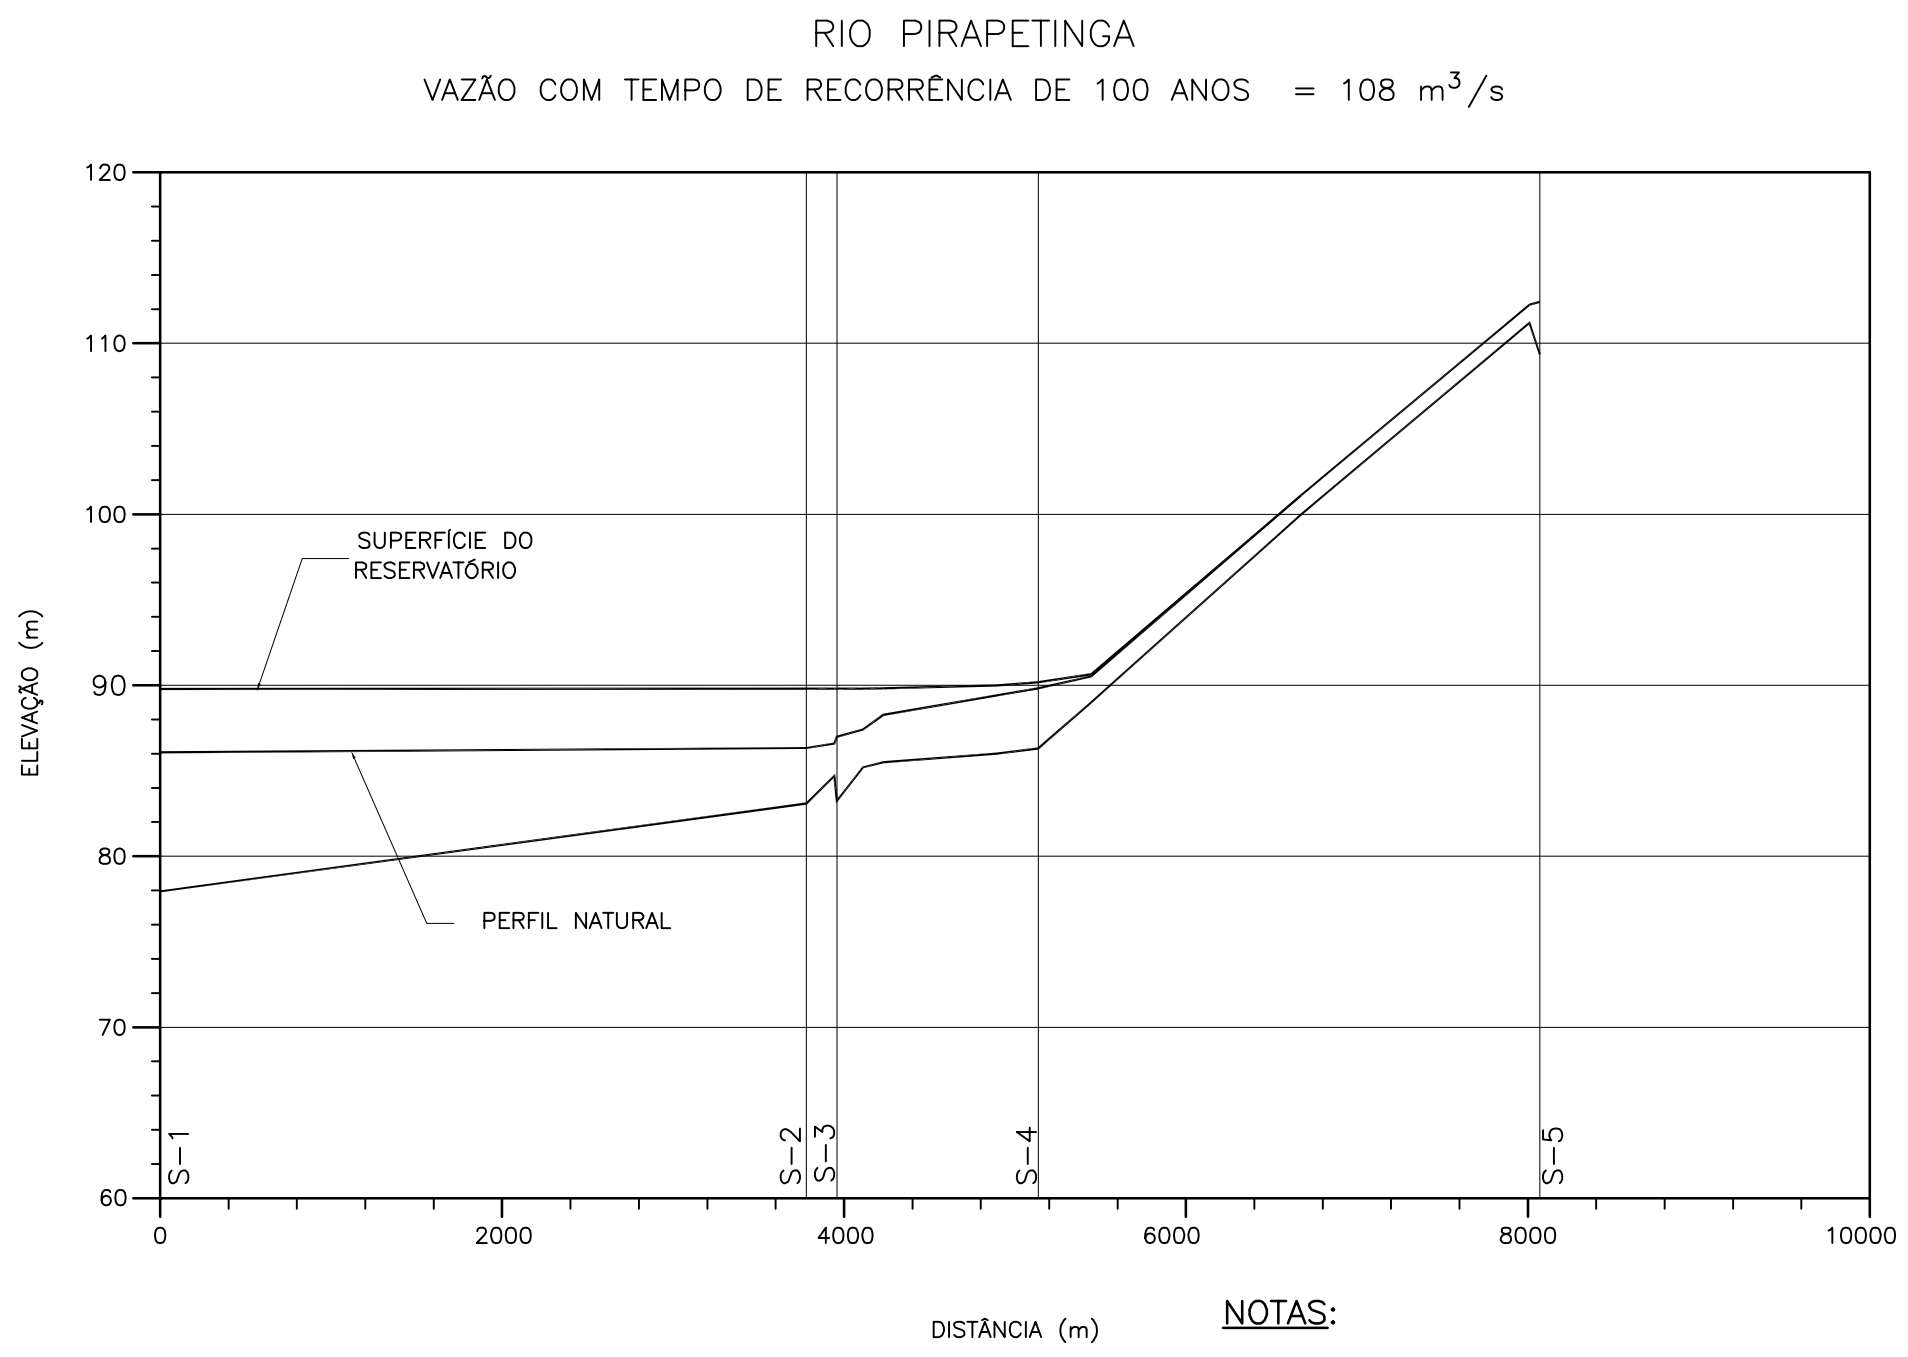
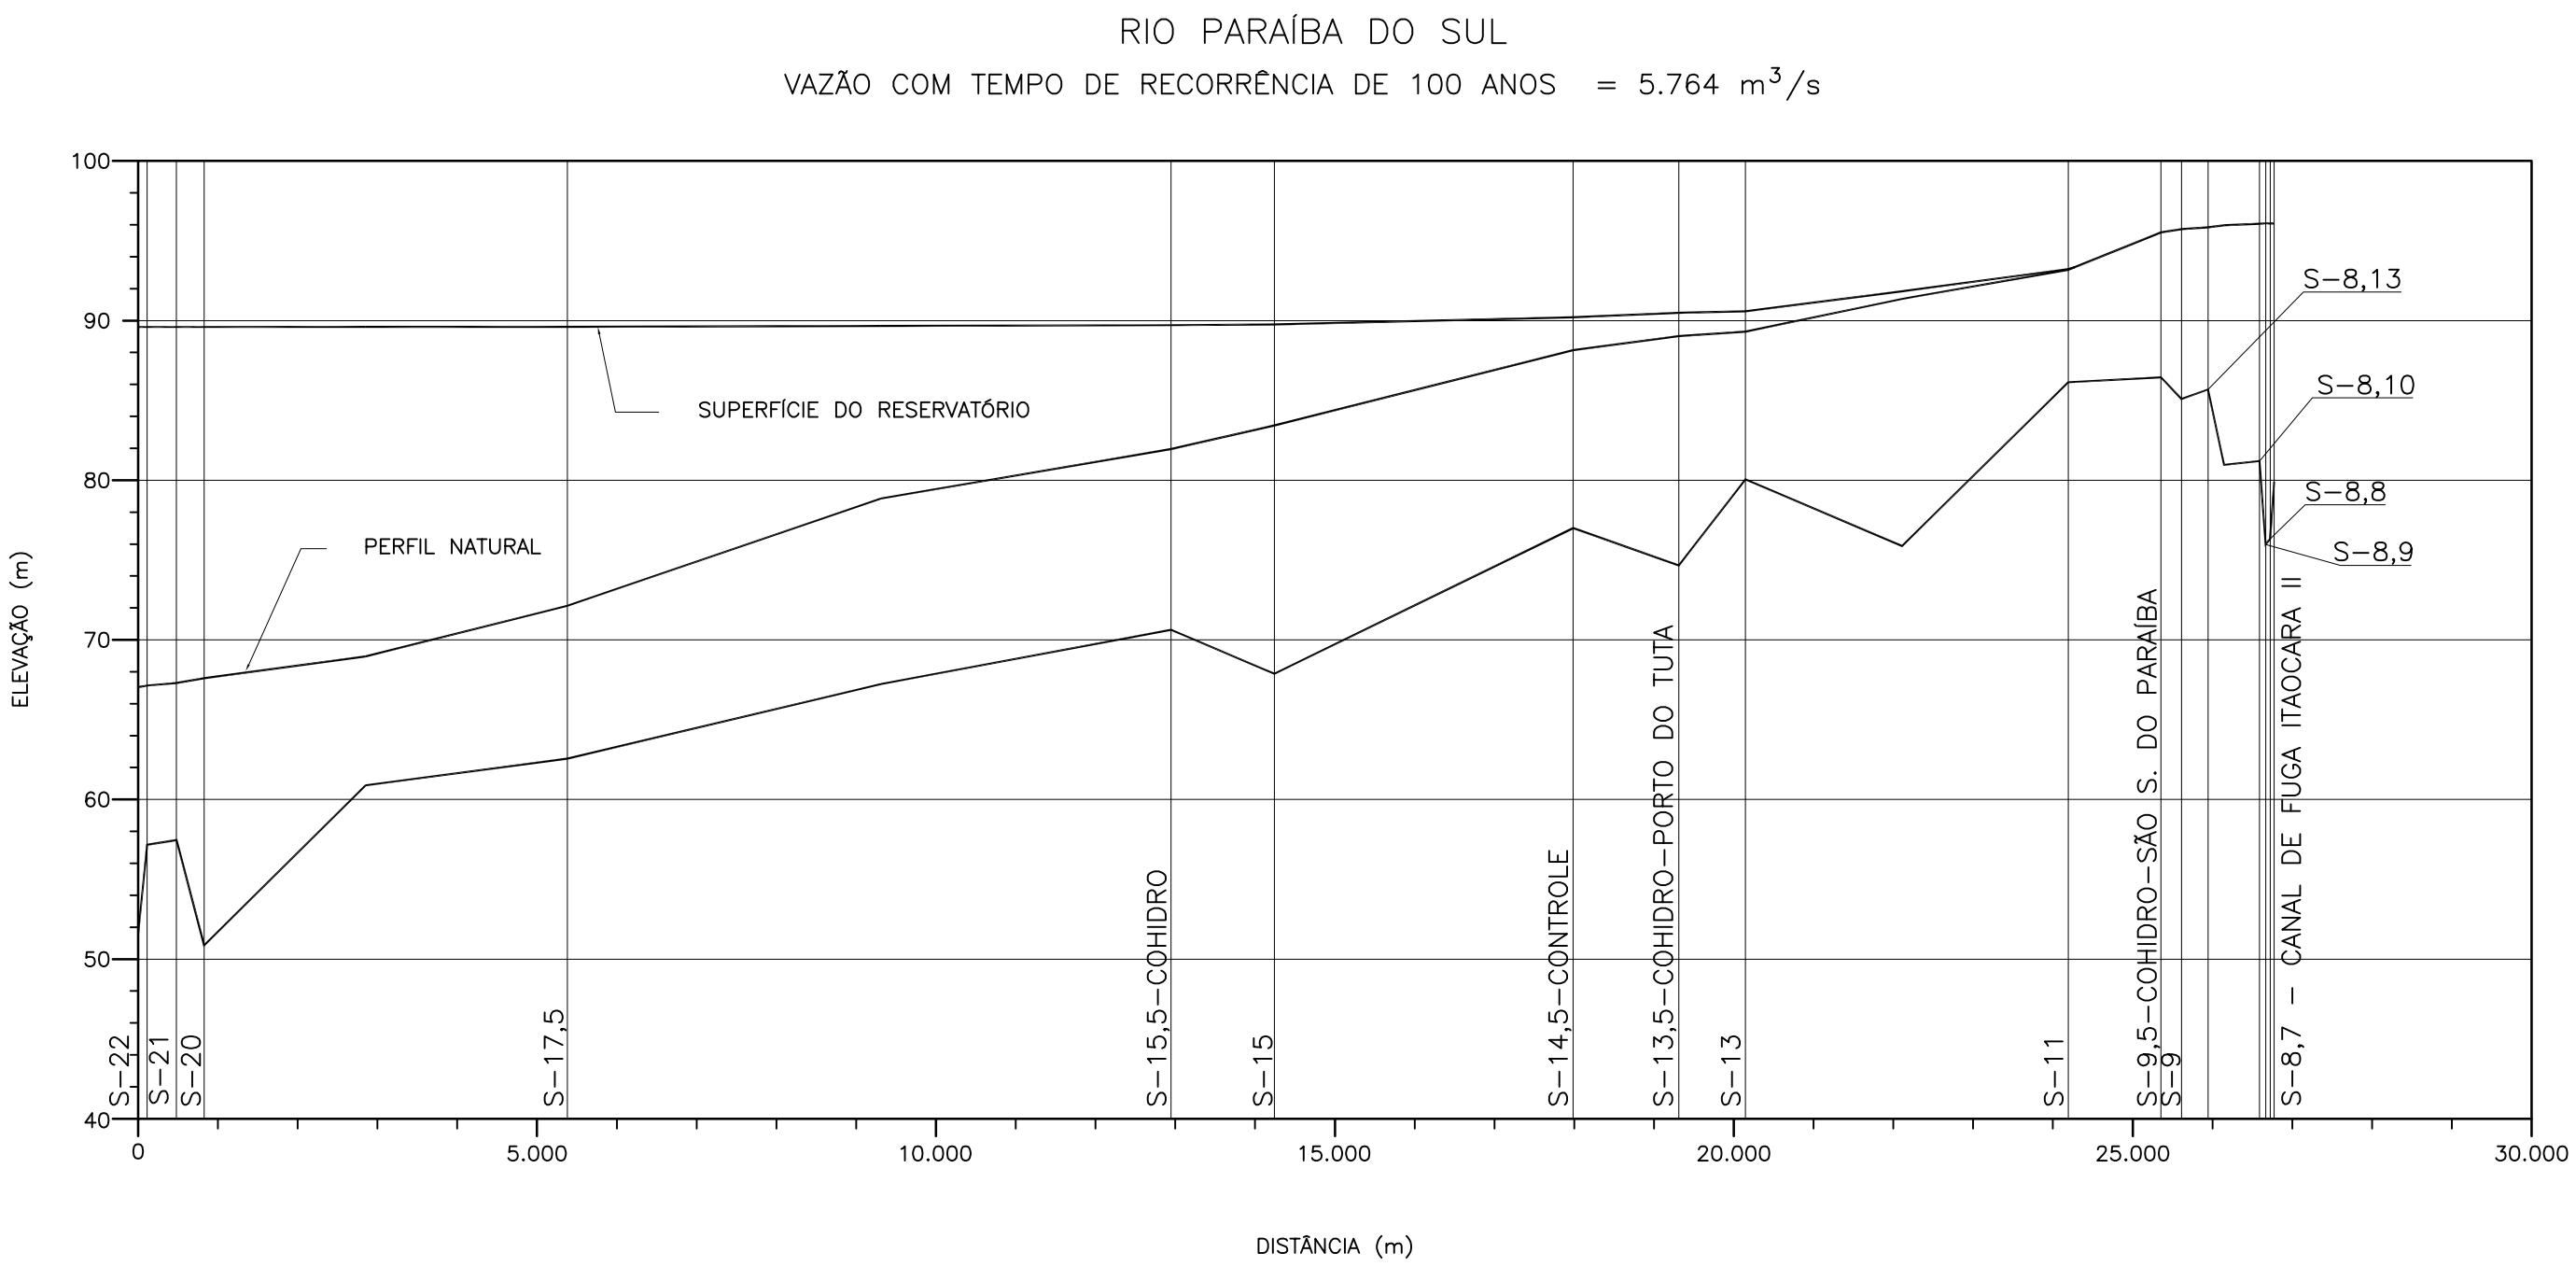
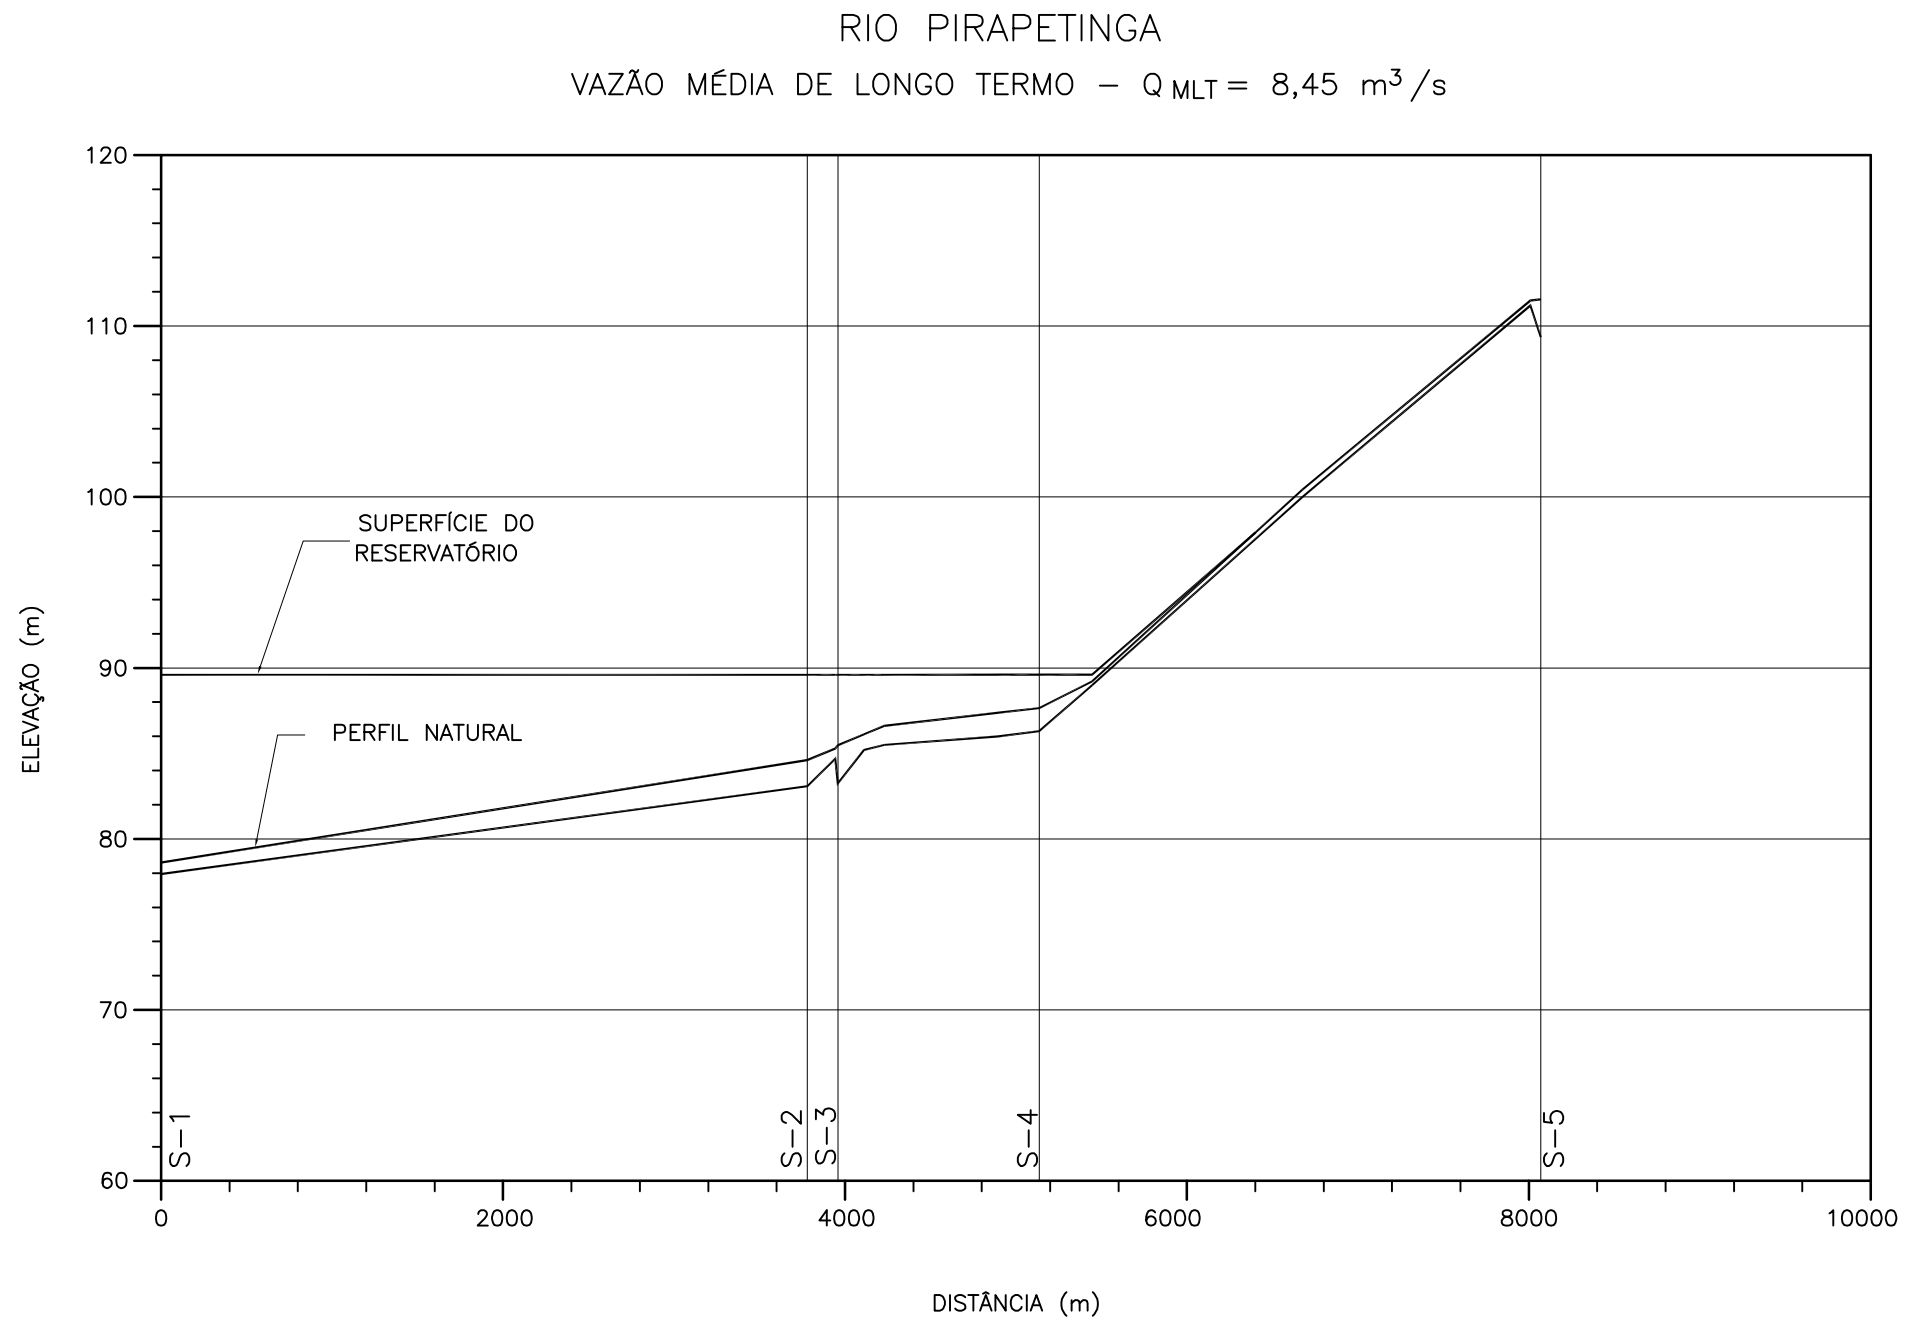
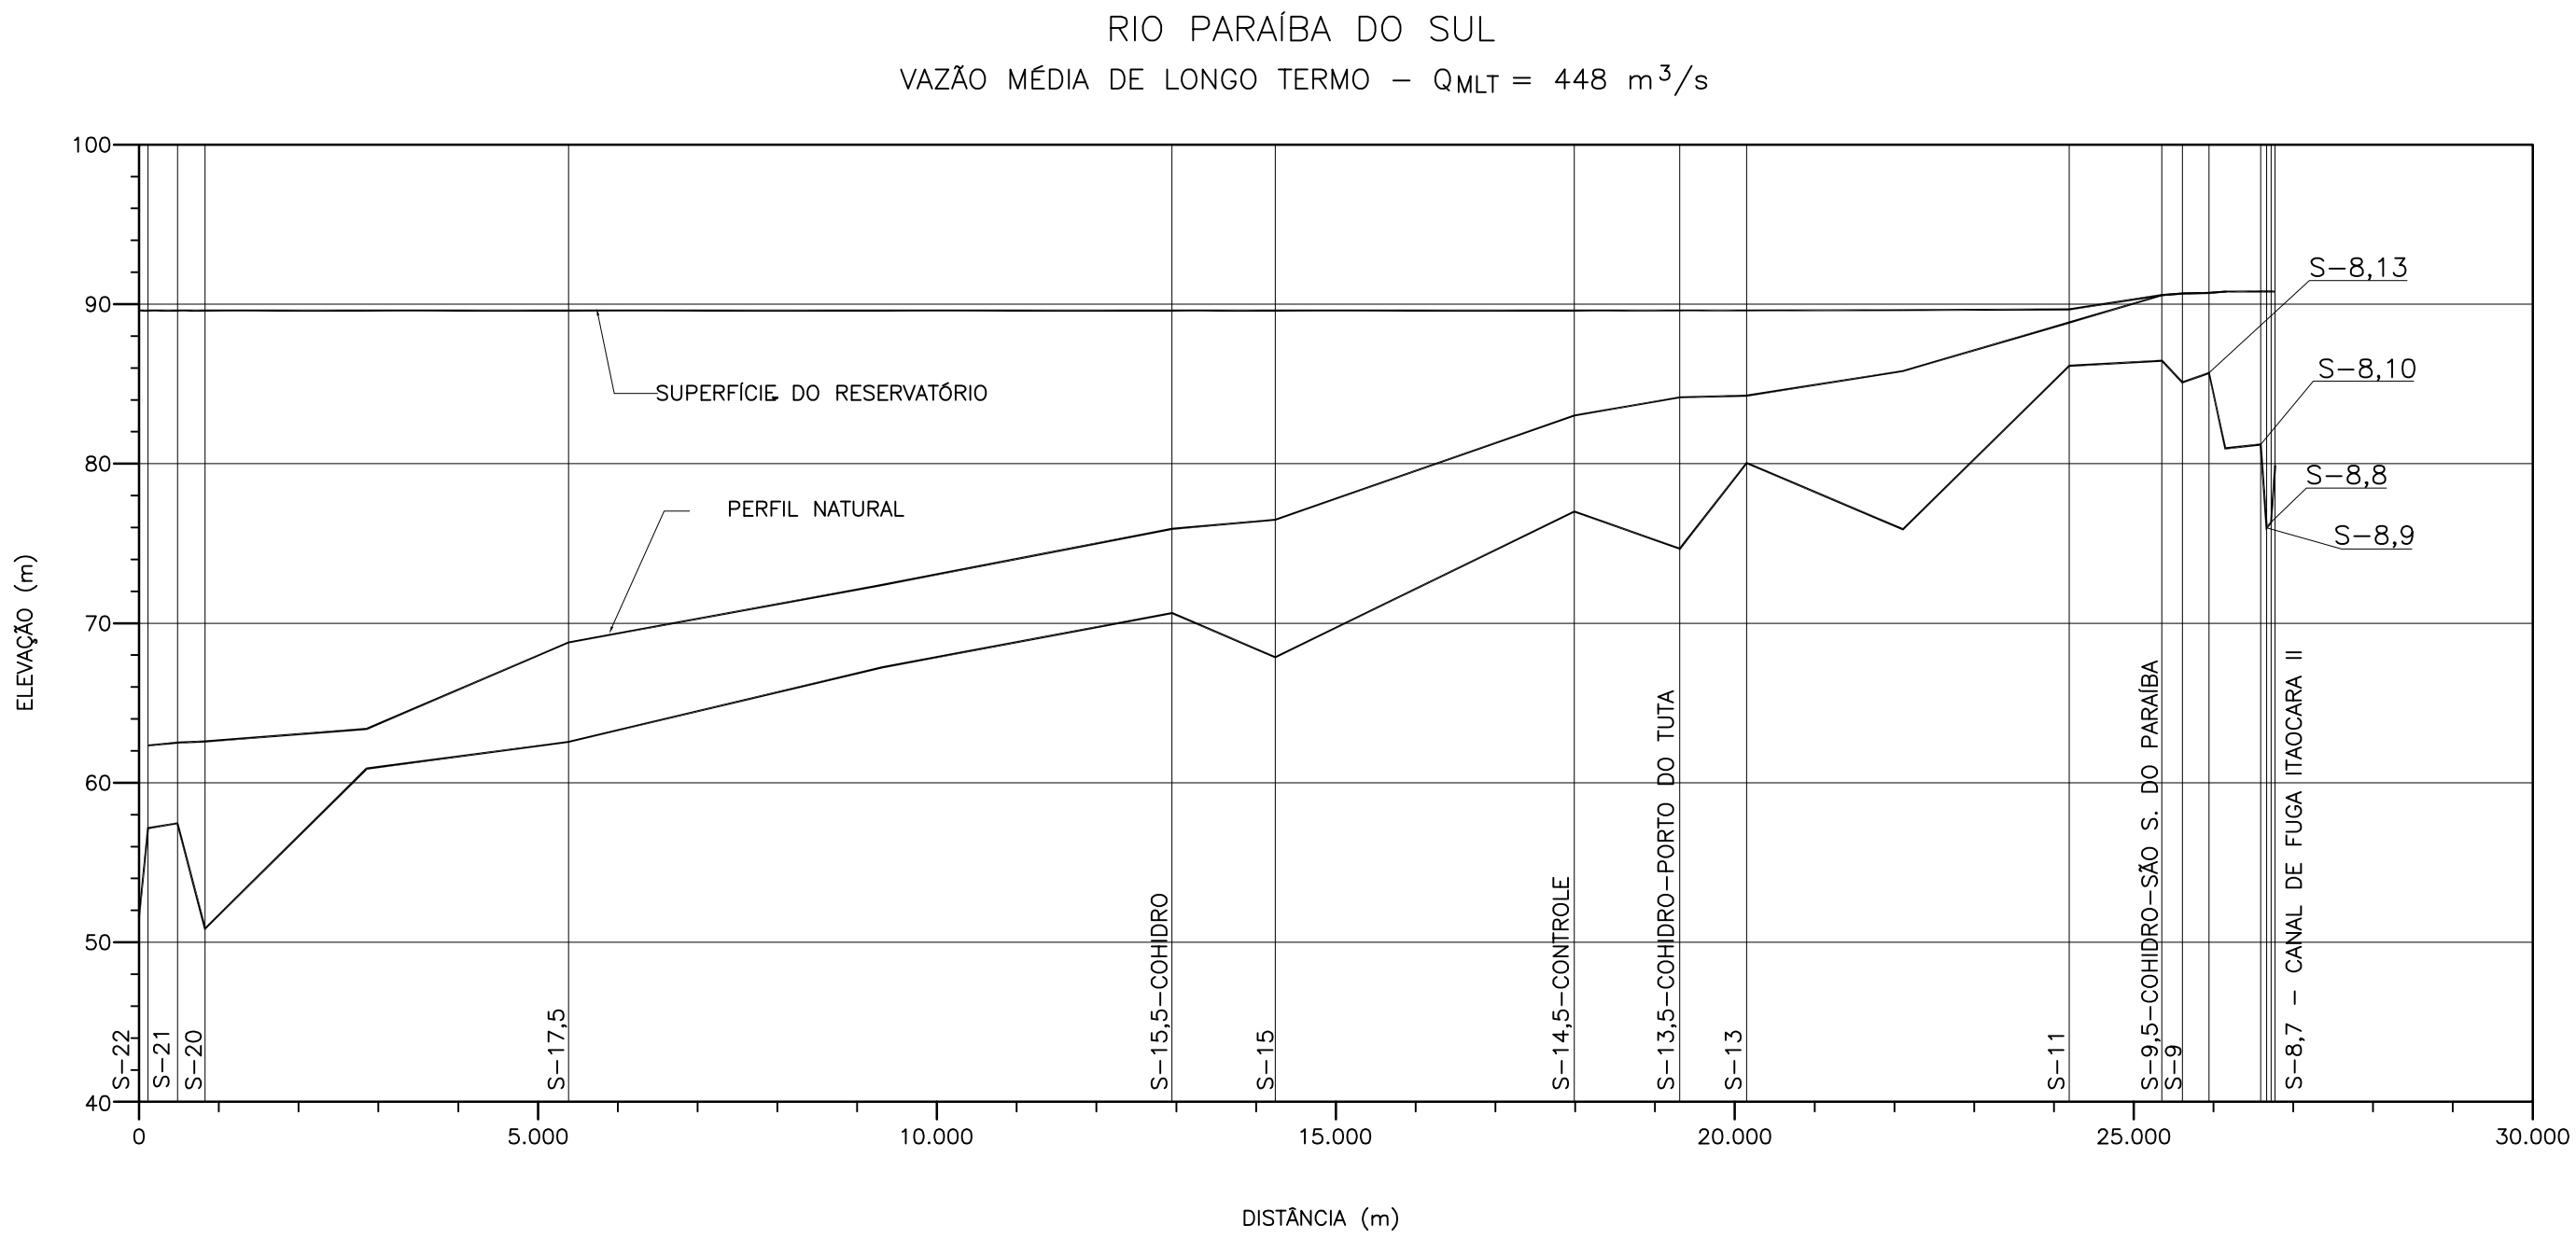


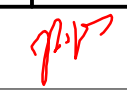

NOTAS:

1 - TODAS AS DIMENSÕES E ELEVAÇÕES ESTÃO EM METRO, EXCETO ONDE INDICADO.

0	EMISSÃO FINAL	CLU	MKT	MAI/16
Nº	DESCRIÇÃO	PREP.	APROV.	DATA

V L B E N G E N H A R I A			
			
			
ELABORADO: TSO	VERIFICADO: JZS	APROVADO: MKT	DATA: MAI/16
GERENTE DE PROJETO:		RESPONSÁVEL TÉCNICO: 	
ENG. CIVIL: MARCELO KONRATH TURQUETI CREA: 113119/D-PR		ENG. CIVIL: JOSÉ HENRIQUE RODRIGUES LOPES CREA: 12.545/D-MG	

	
UHE ITAOCARA I	
TÍTULO: PROJETO BÁSICO GERAL REMANSO - PERFIL DO RIO MLT E TR 100 ANOS	
ESCALA: INDICADA	DOC. Nº 1530-IT
FOLHA: 1 DE 1	NÚMERO DO CLIENTE: B-DE-C04-0201
REV. 0	REV.