




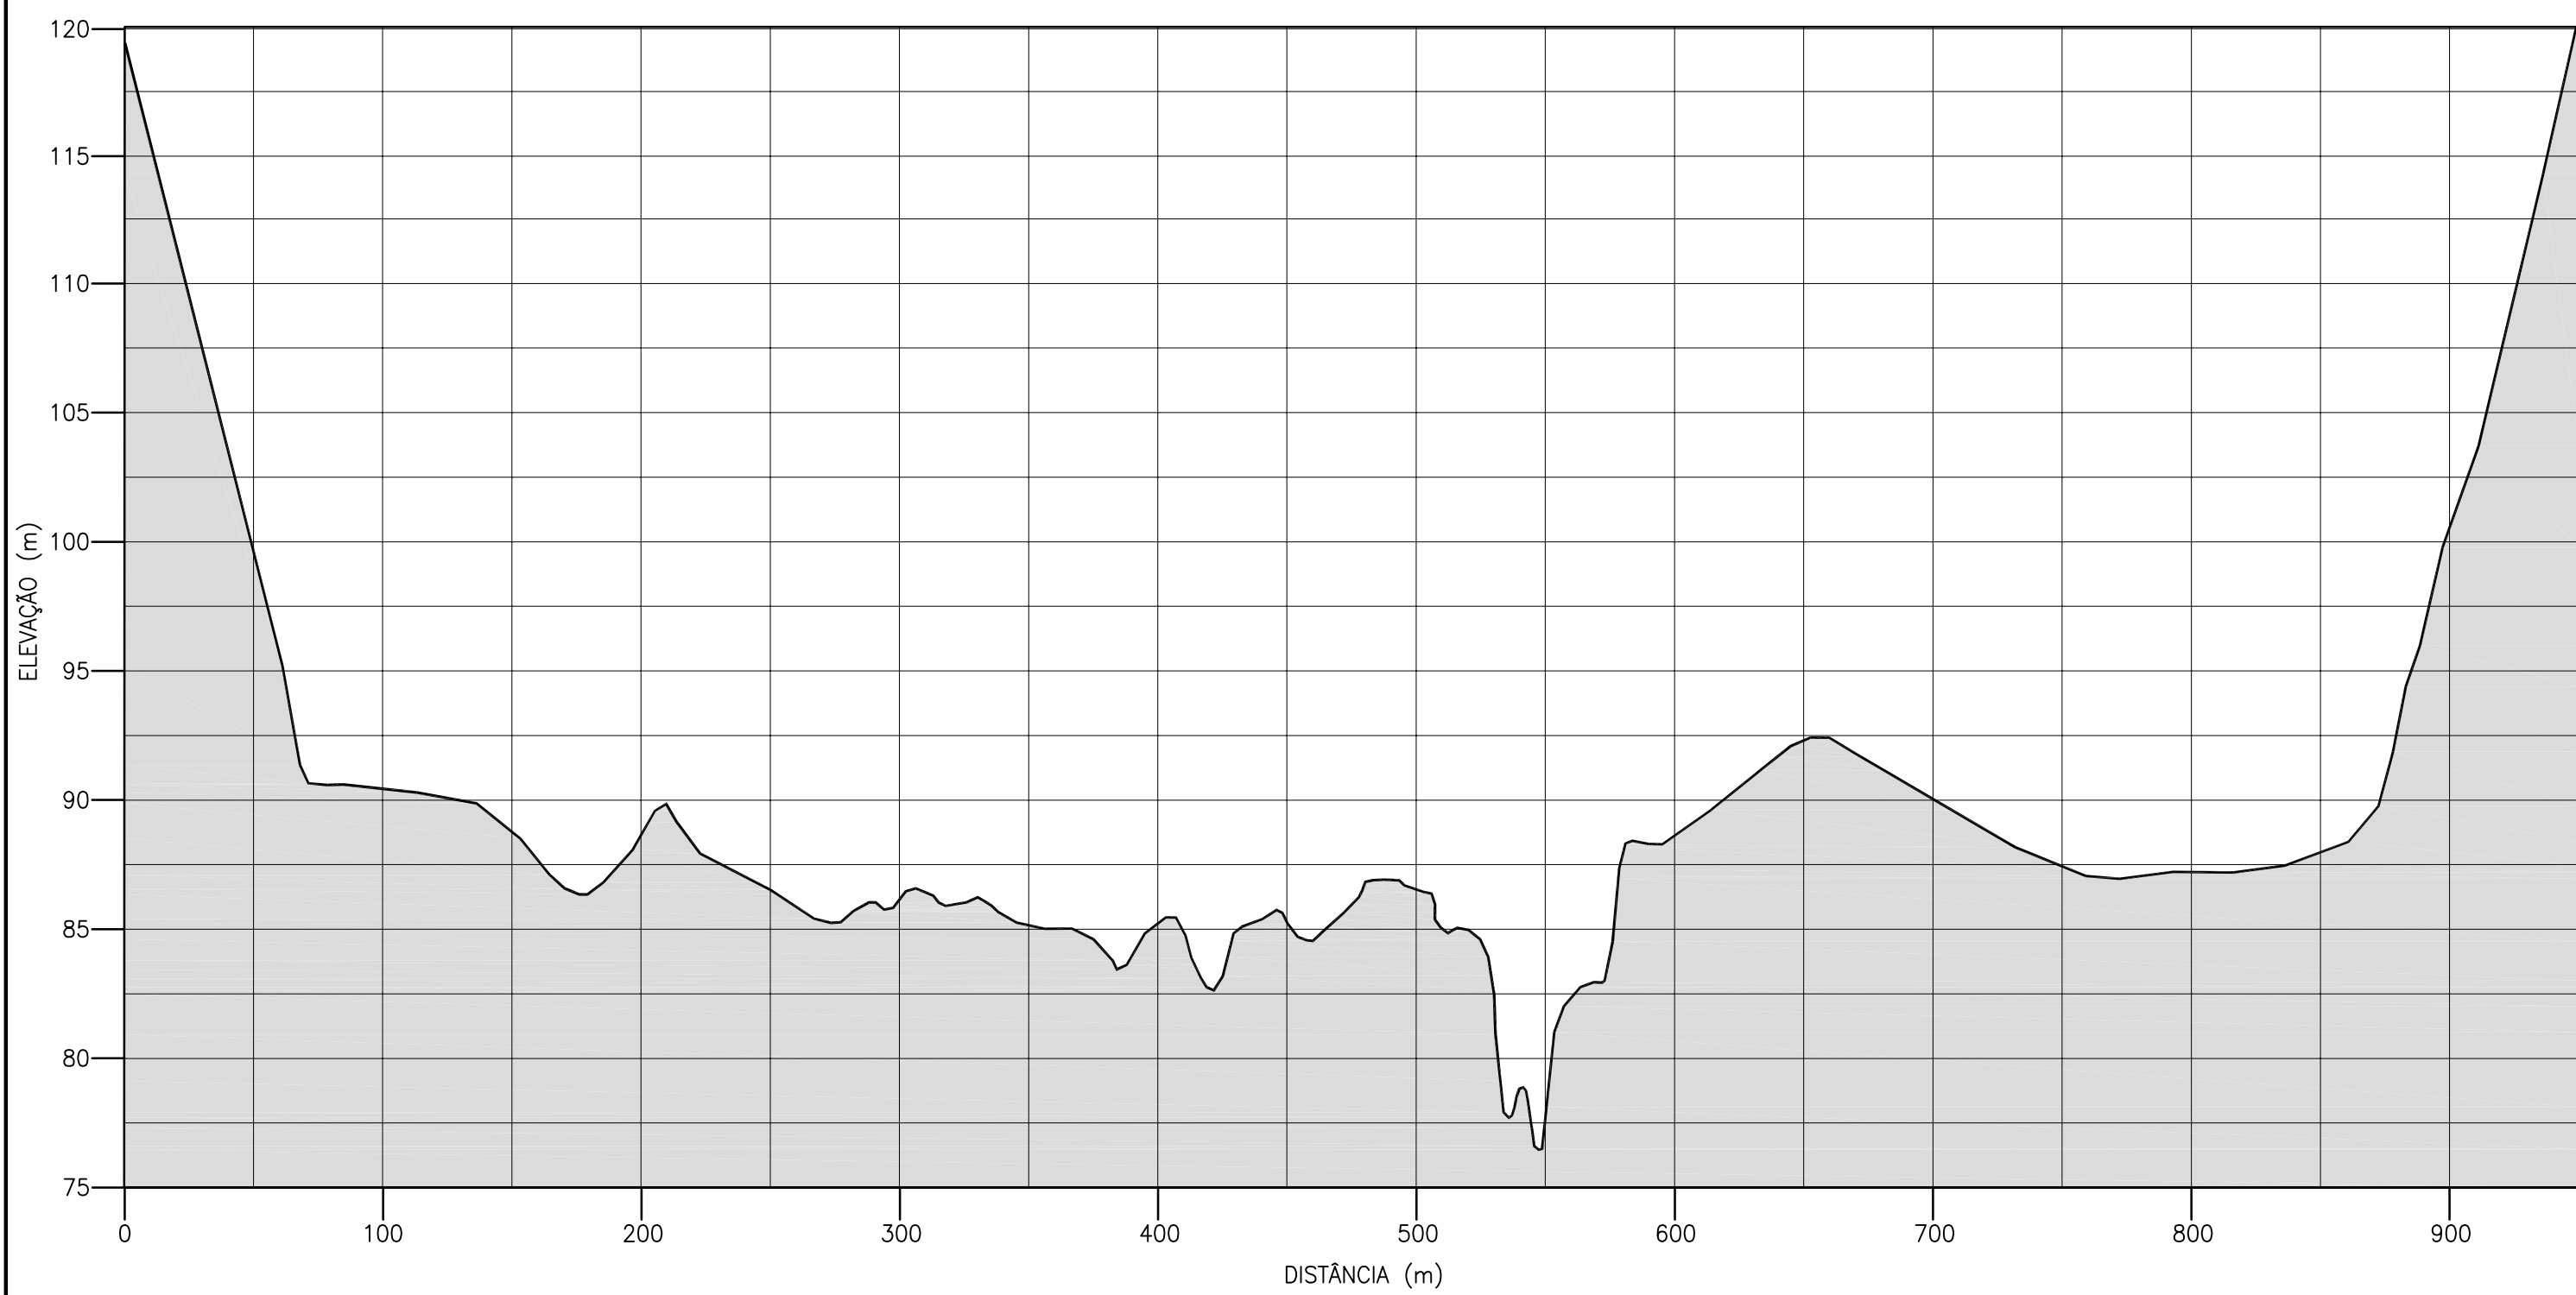

SEÇÃO TOPOBATIMÉTRICA S-12

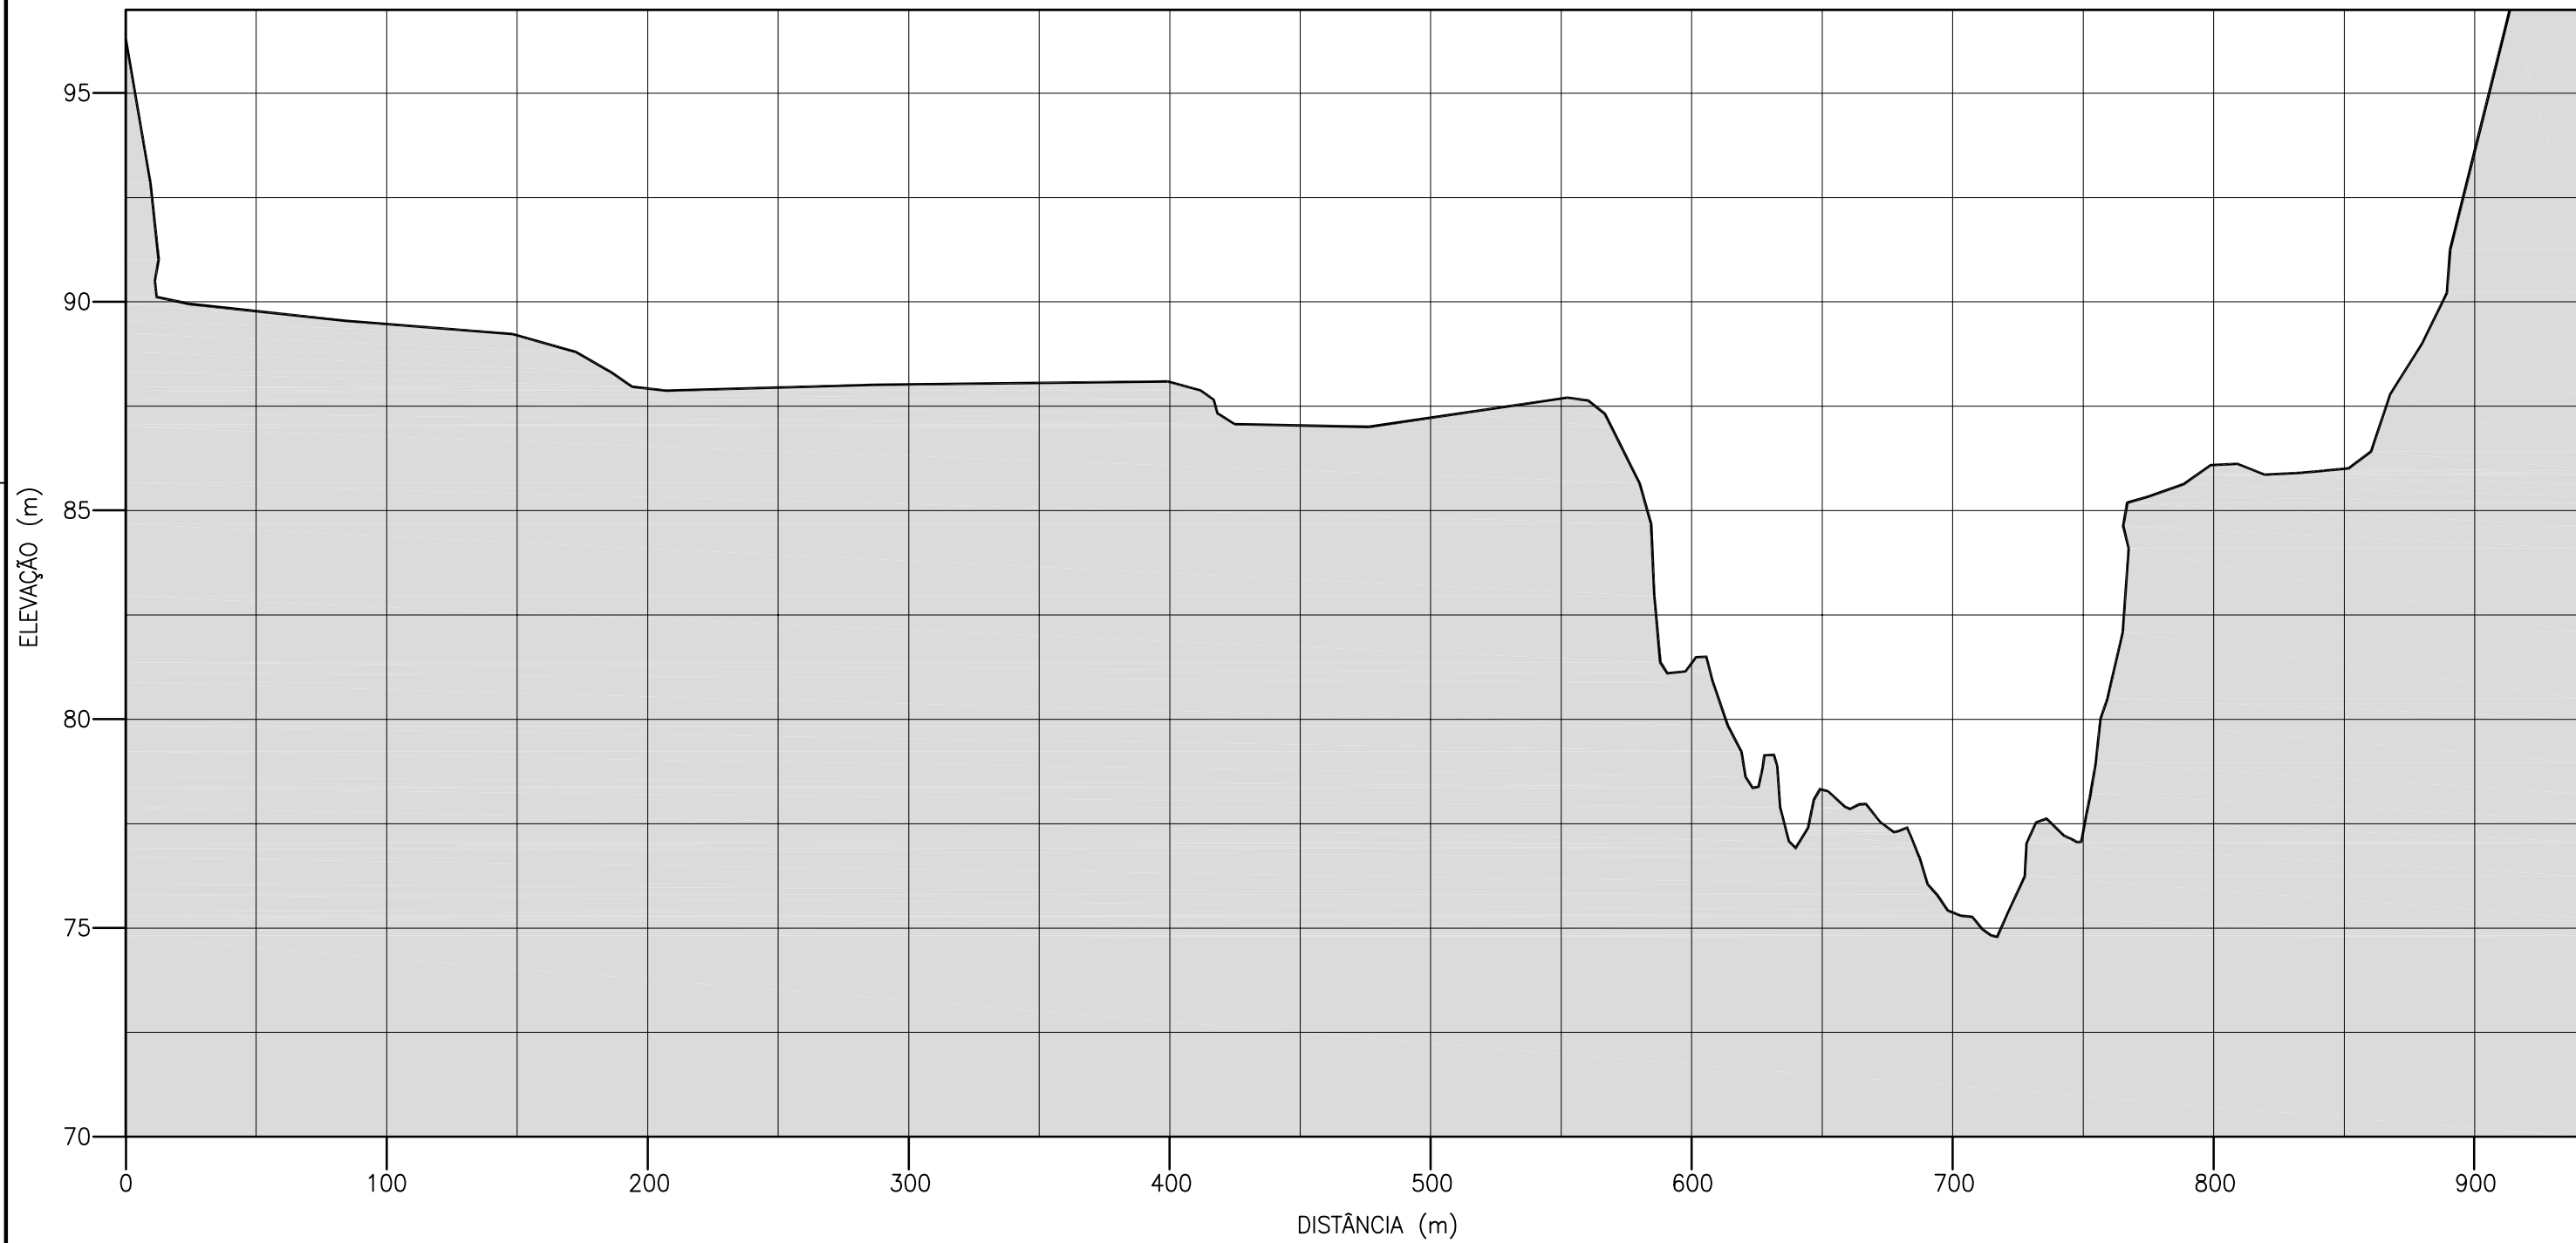

SEÇÃO TOPOBATIMÉTRICA S-13.5

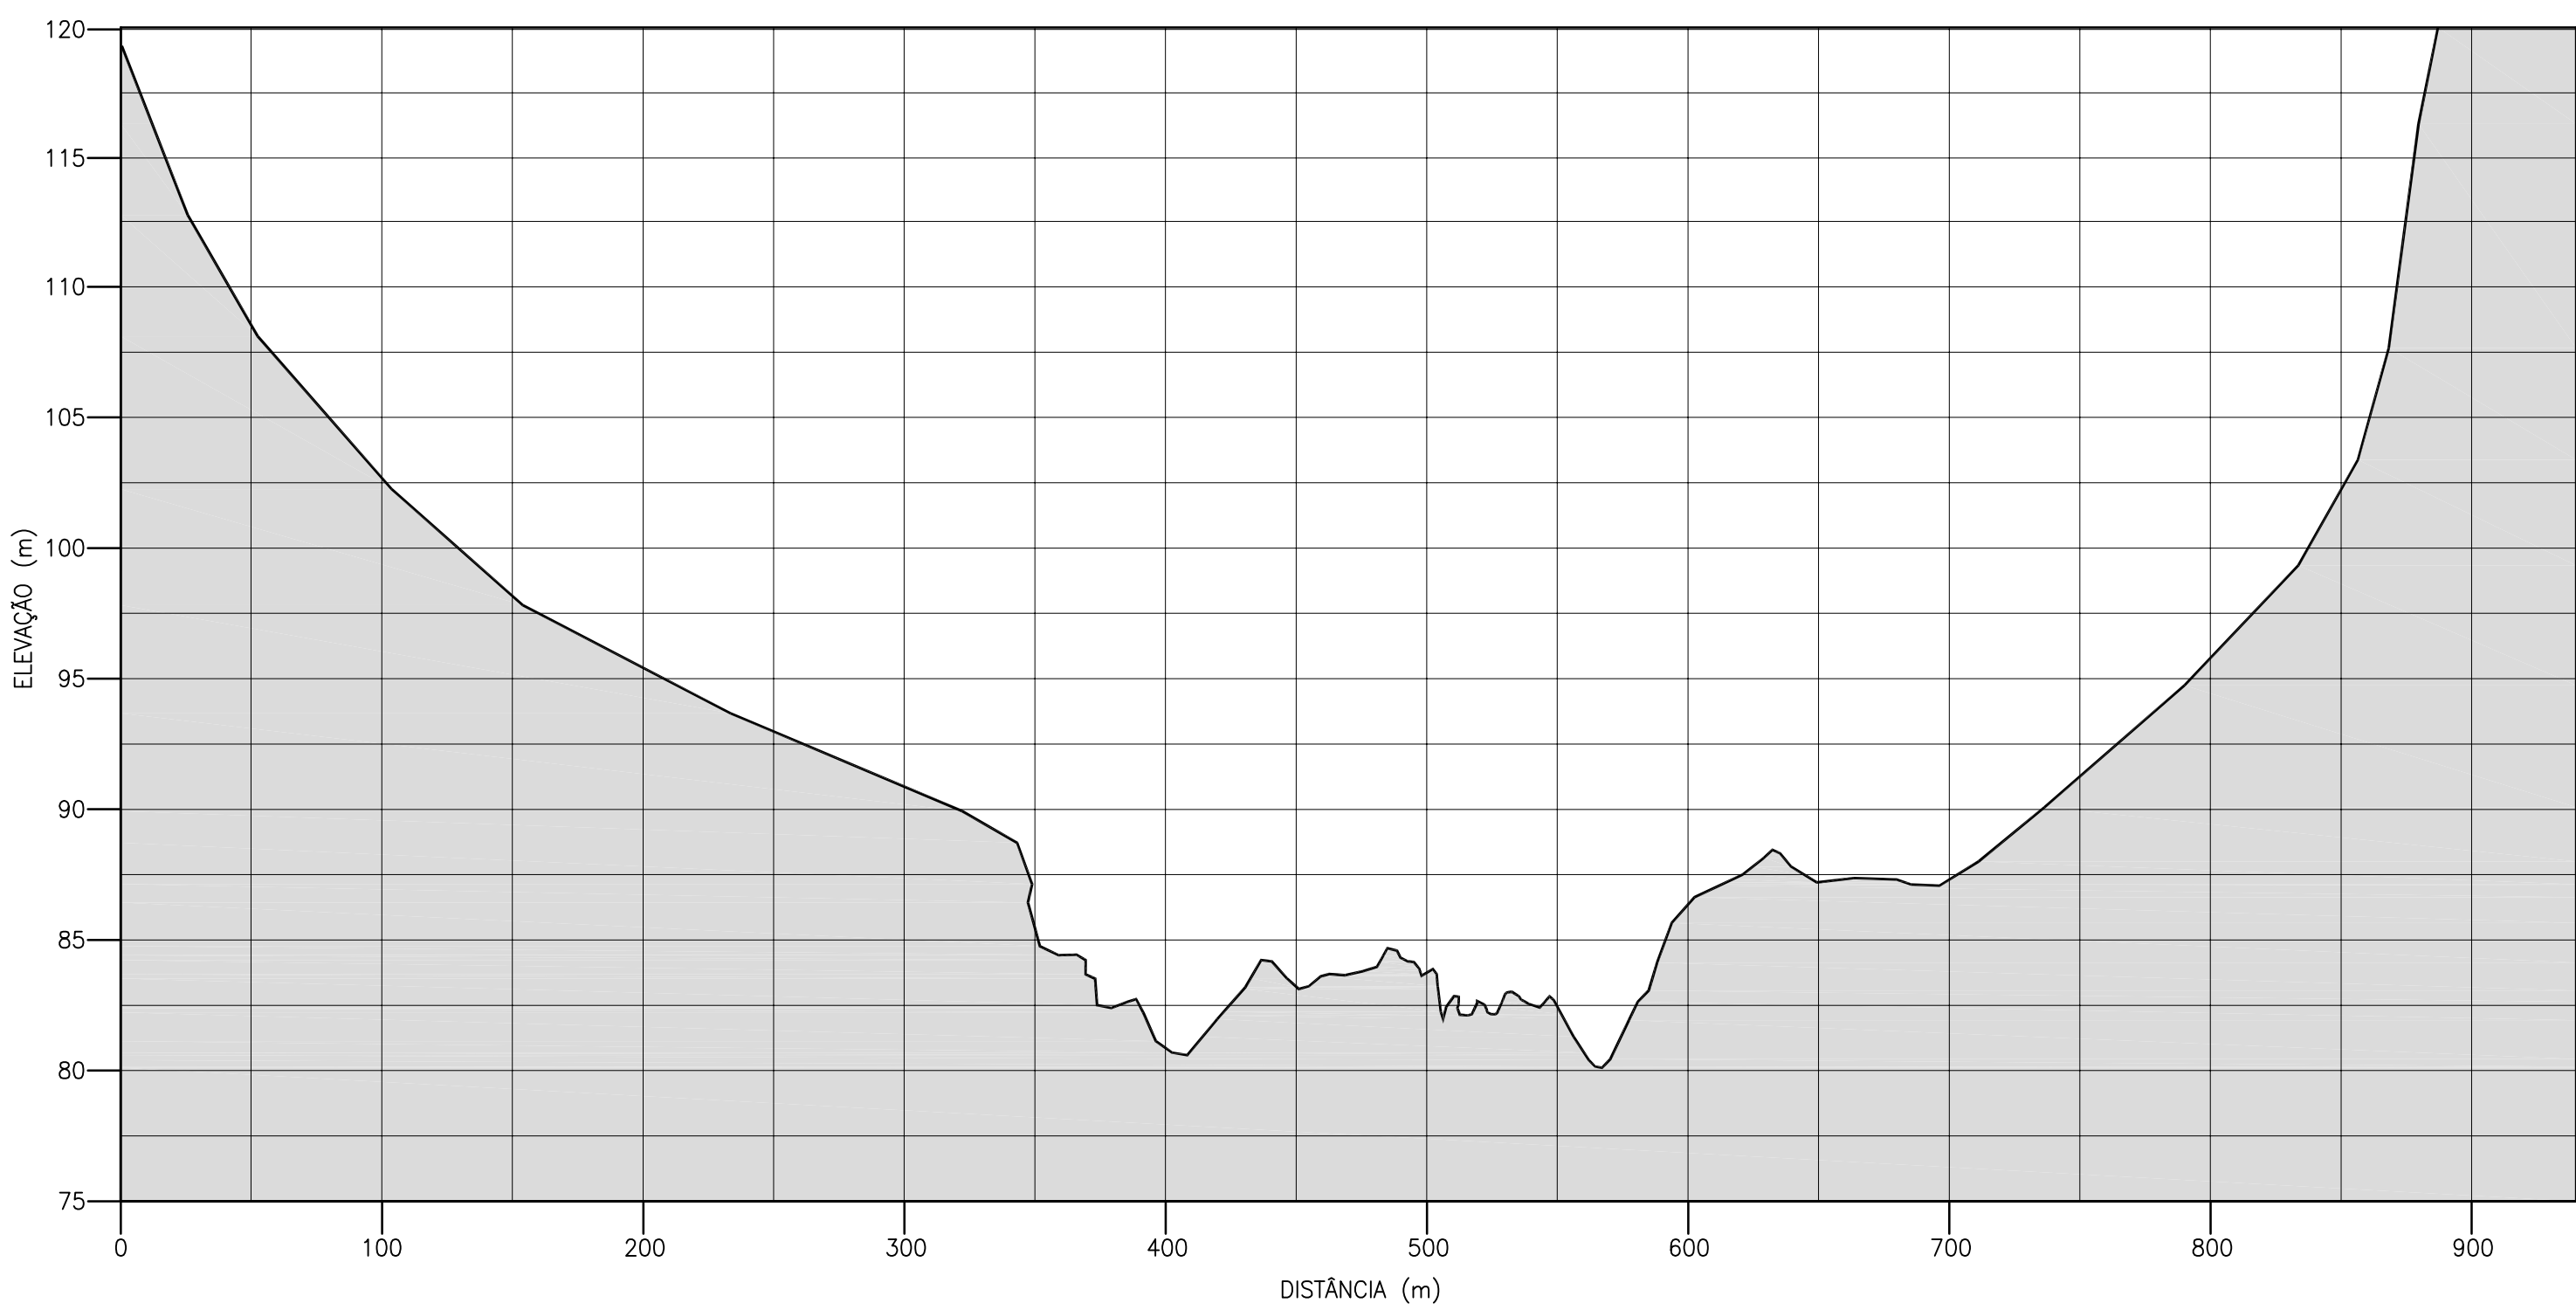

SEÇÃO TOPOBATIMÉTRICA S-13

NOTAS:

1 - TODAS AS DIMENSÕES E ELEVAÇÕES ESTÃO EM METRO, EXCETO ONDE INDICADO.

0	EMISSION FINAL	CLU	MKT	MAI/16
Nº	DESCRIÇÃO	PREP.	APROV.	DATA

VLB ENGENHARIA



ELABORADO: TSO	VERIFICADO: JZS	APROVADO: MKT	DATA: MAI/16
GERENTE DE PROJETO:		RESPONSÁVEL TÉCNICO:	
ENG. CIVIL: MARCELO KONRATH TURQUETI CREA: 113119/D-PR		ENG. CIVIL: JOSÉ HENRIQUE RODRIGUES LOPES CREA: 12.545/D-MG	



UHE ITAOCARA I

TÍTULO: PROJETO BÁSICO
GERAL
SEÇÕES TOPOBATIMÉTRICAS RESERVATÓRIO
SEÇÕES

ESCALA: INDICADA	DOC. Nº 1530-IT B-DE-C04-0213	REV. 0
FOLHA: 3 DE 10	NÚMERO DO CLIENTE	REV.