



SEÇÃO TOPOBATIMÉTRICA S-14.5

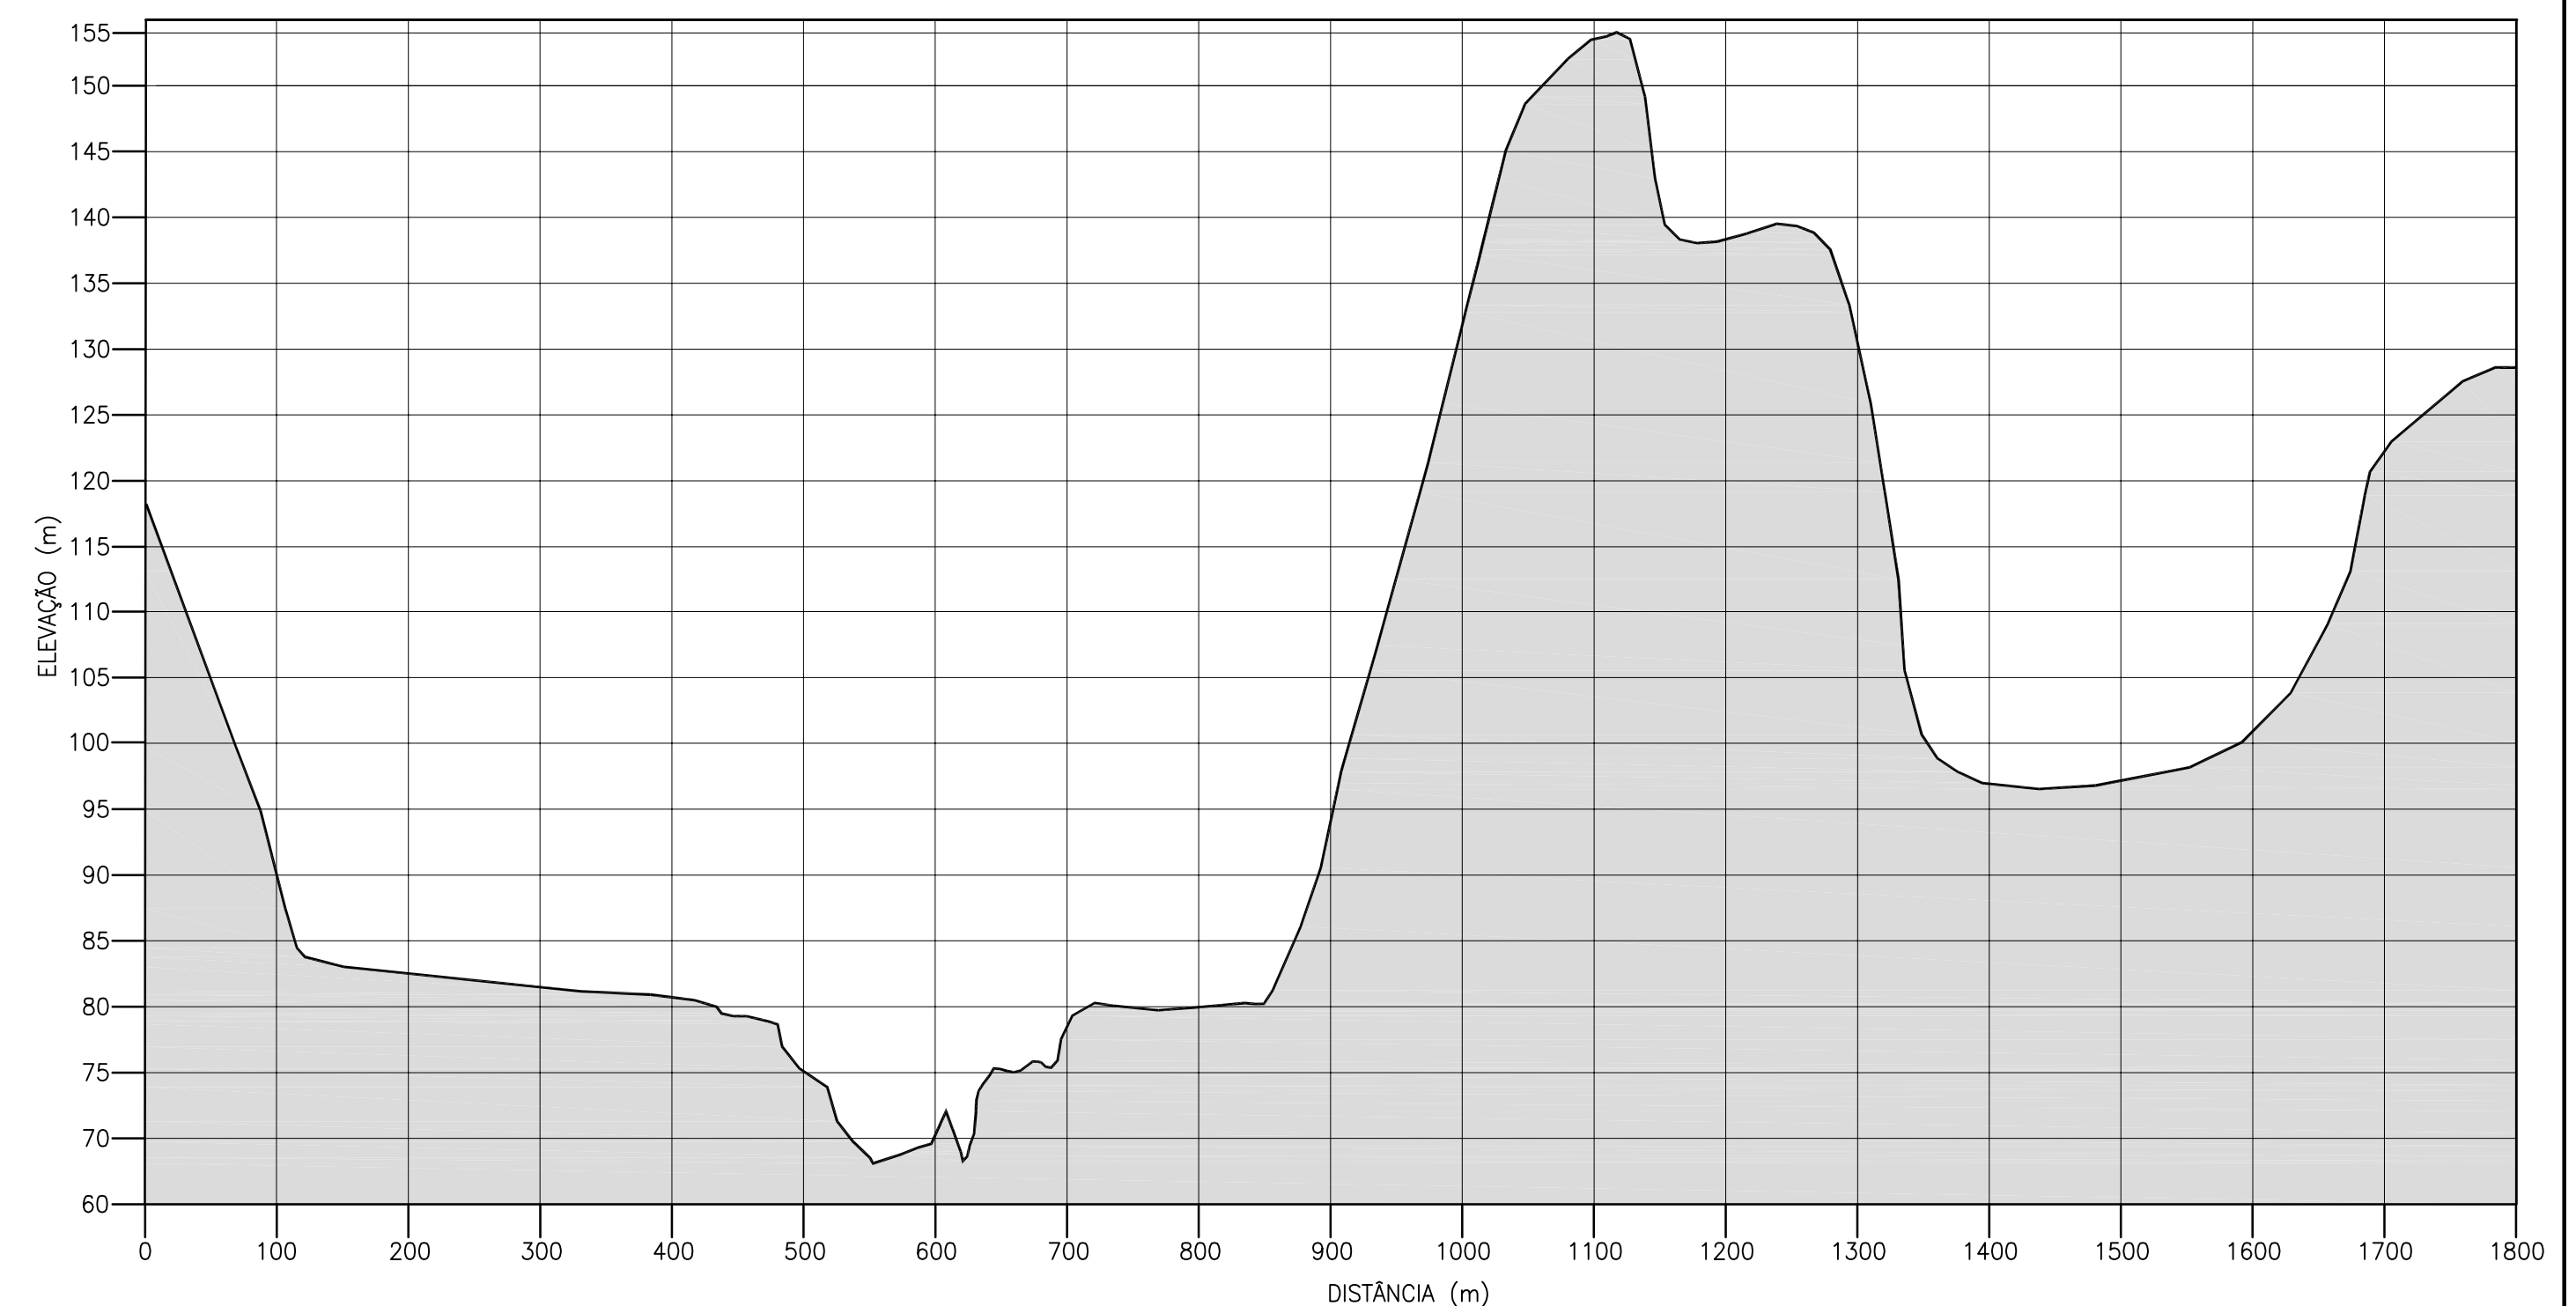

SEÇÃO TOPOBATIMÉTRICA S-15

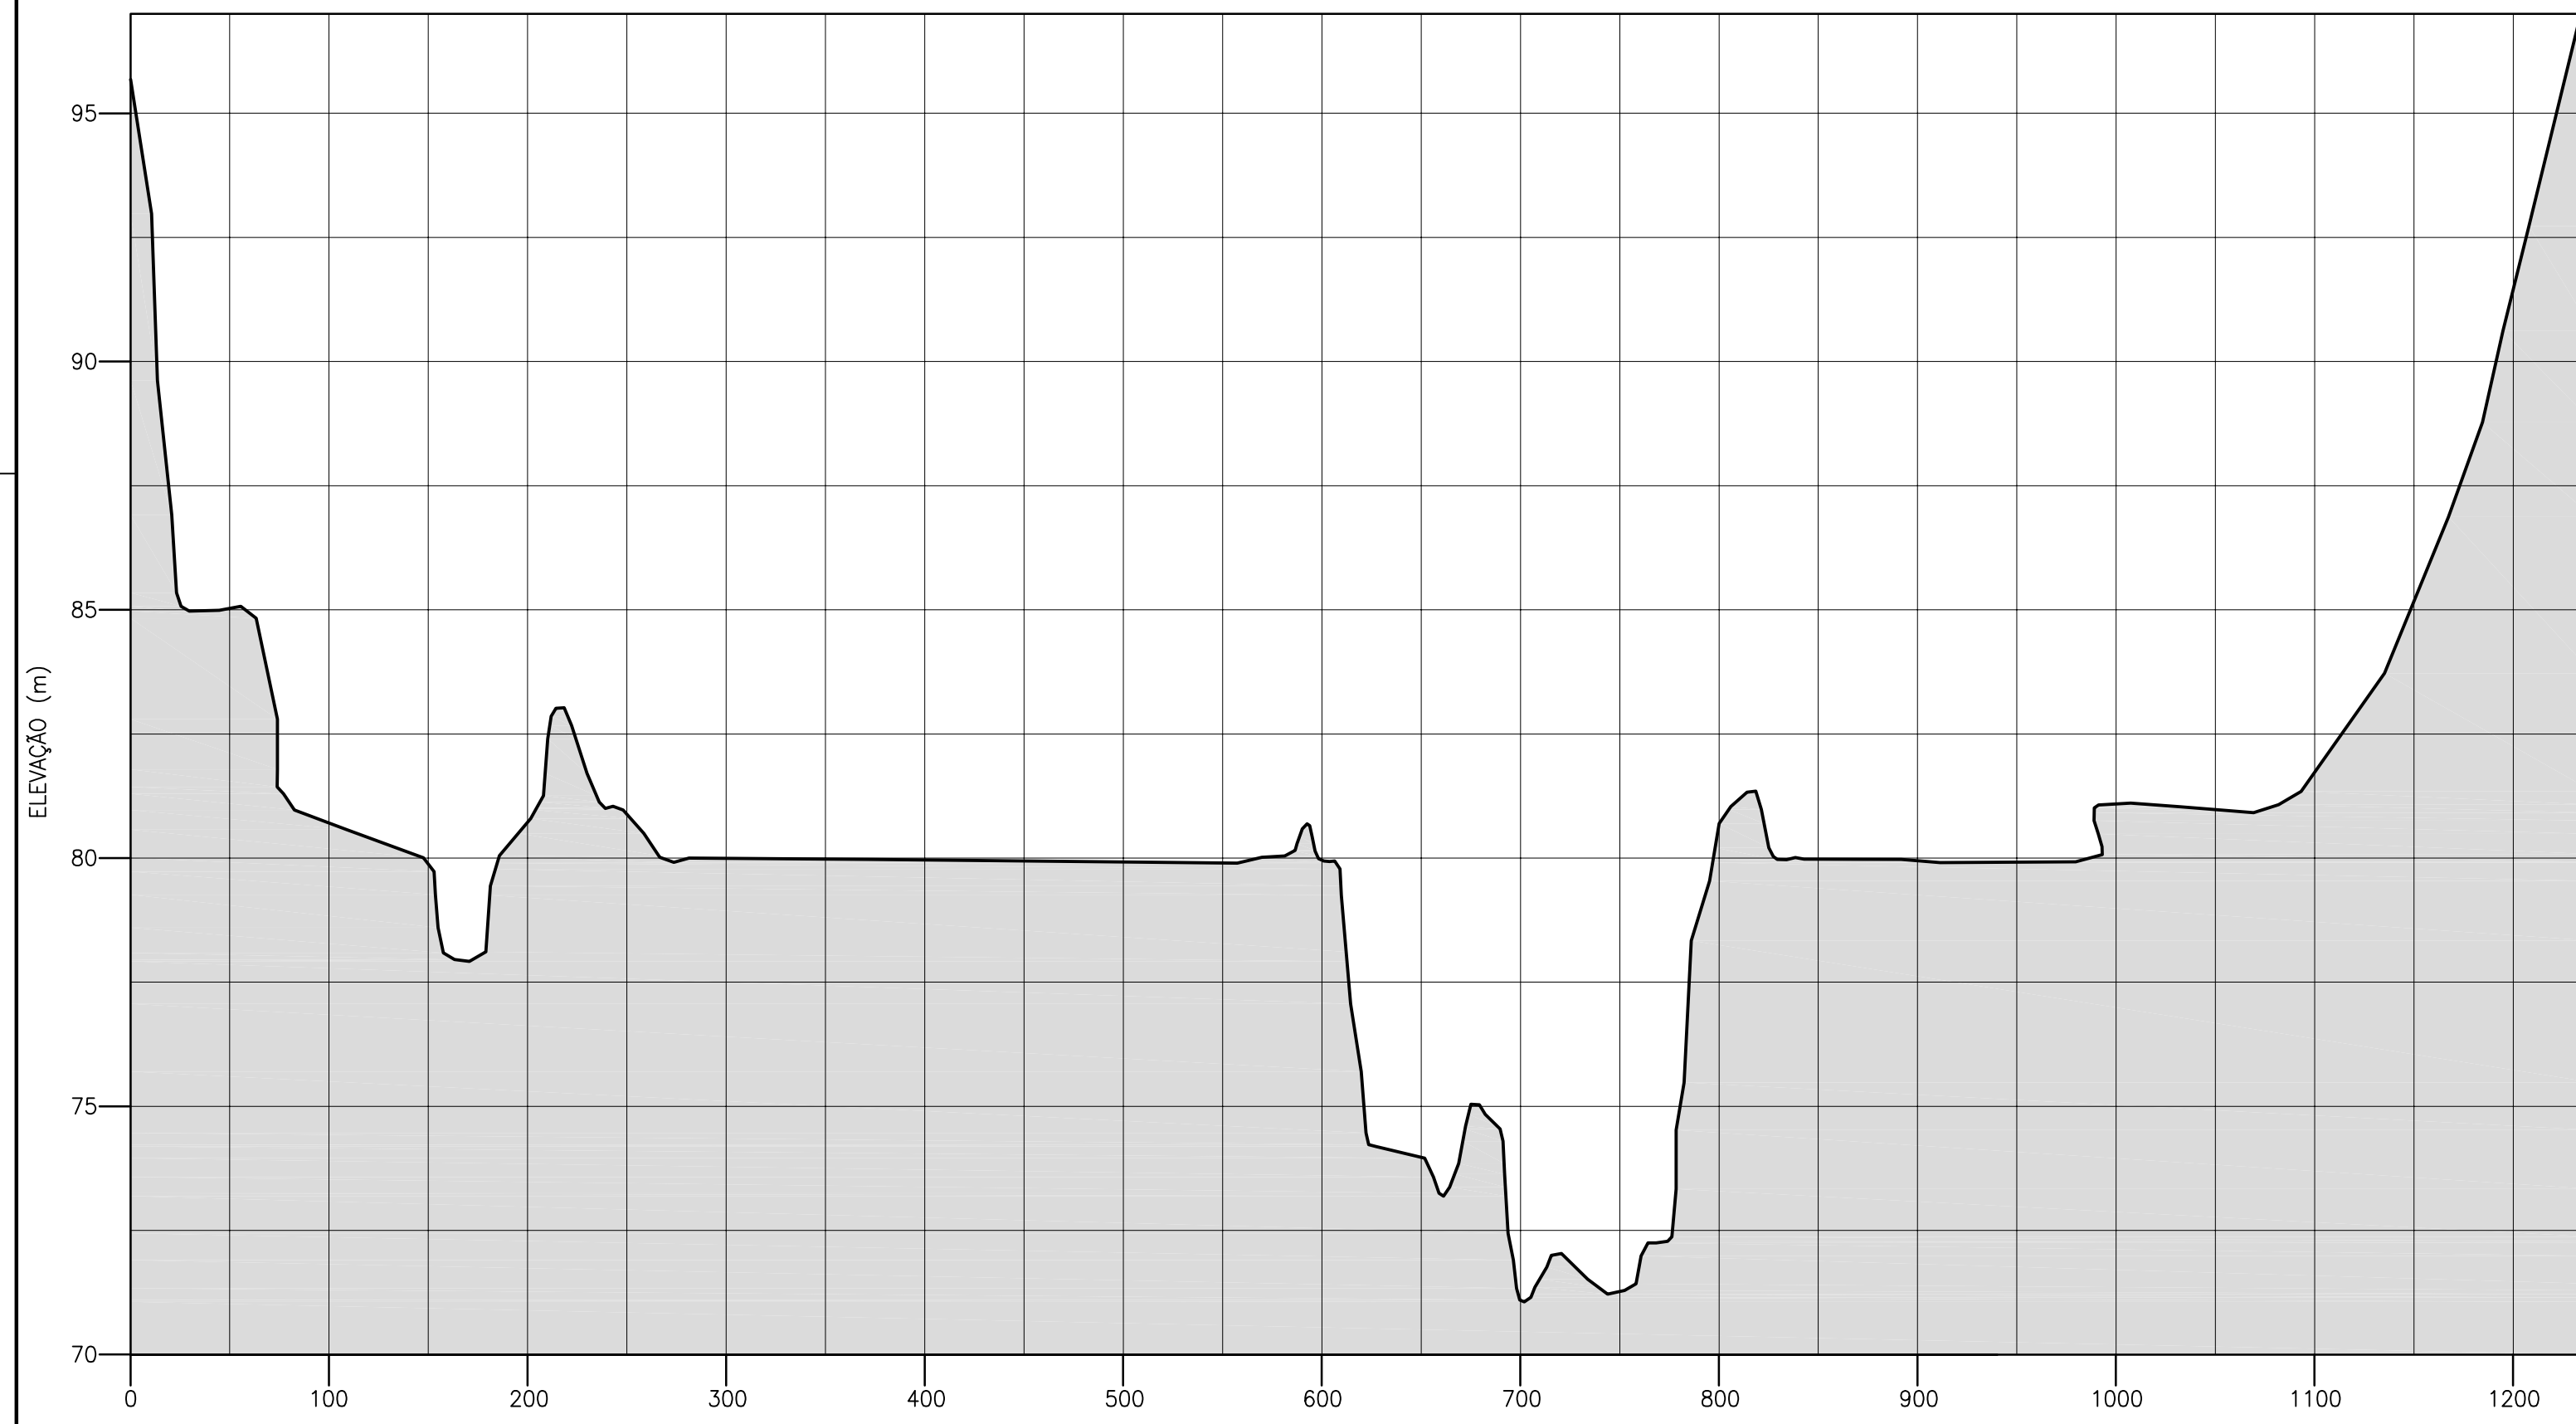

SEÇÃO TOPOBATIMÉTRICA S-15.5

NOTAS:

1 - TODAS AS DIMENSÕES E ELEVAÇÕES ESTÃO EM METRO, EXCETO ONDE INDICADO.

| N° | EMISSÃO FINAL | DESCRIÇÃO | CLU PREP. | MKT APROV. | MAI/16 DATA |
|----|---------------|-----------|-----------|------------|-------------|
| 0  |               |           |           |            |             |

V L B E N G E N H A R I A



|  |                 |  |              |
|--|-----------------|--|--------------|
| ELABORADO: TSO   | VERIFICADO: JZS | APROVADO: MKT  | DATA: MAI/16 |
| GERENTE DE PROJETO:  |                 | RESPONSÁVEL TÉCNICO: <i>JHL</i>                                |              |
| ENG. CIVIL: MARCELO KONRATH TURQUETI<br>CREA: 11.3119/D-PR |                 | ENG. CIVIL: JOSÉ HENRIQUE RODRIGUES LOPES<br>CREA: 12.545/D-MG |              |



UHE ITAOCARA I

TÍTULO: PROJETO BÁSICO  
GERAL  
SEÇÕES TOPOBATIMÉTRICAS RESERVATÓRIO  
SEÇÕES

|                  |                                    |        |
|------------------|------------------------------------|--------|
| ESCALA: INDICADA | DOC. N° 1530-IT                    | REV. 0 |
| FOLHA: 4 DE 10   | B-DE-G04-0214<br>NÚMERO DO CLIENTE | REV.   |