




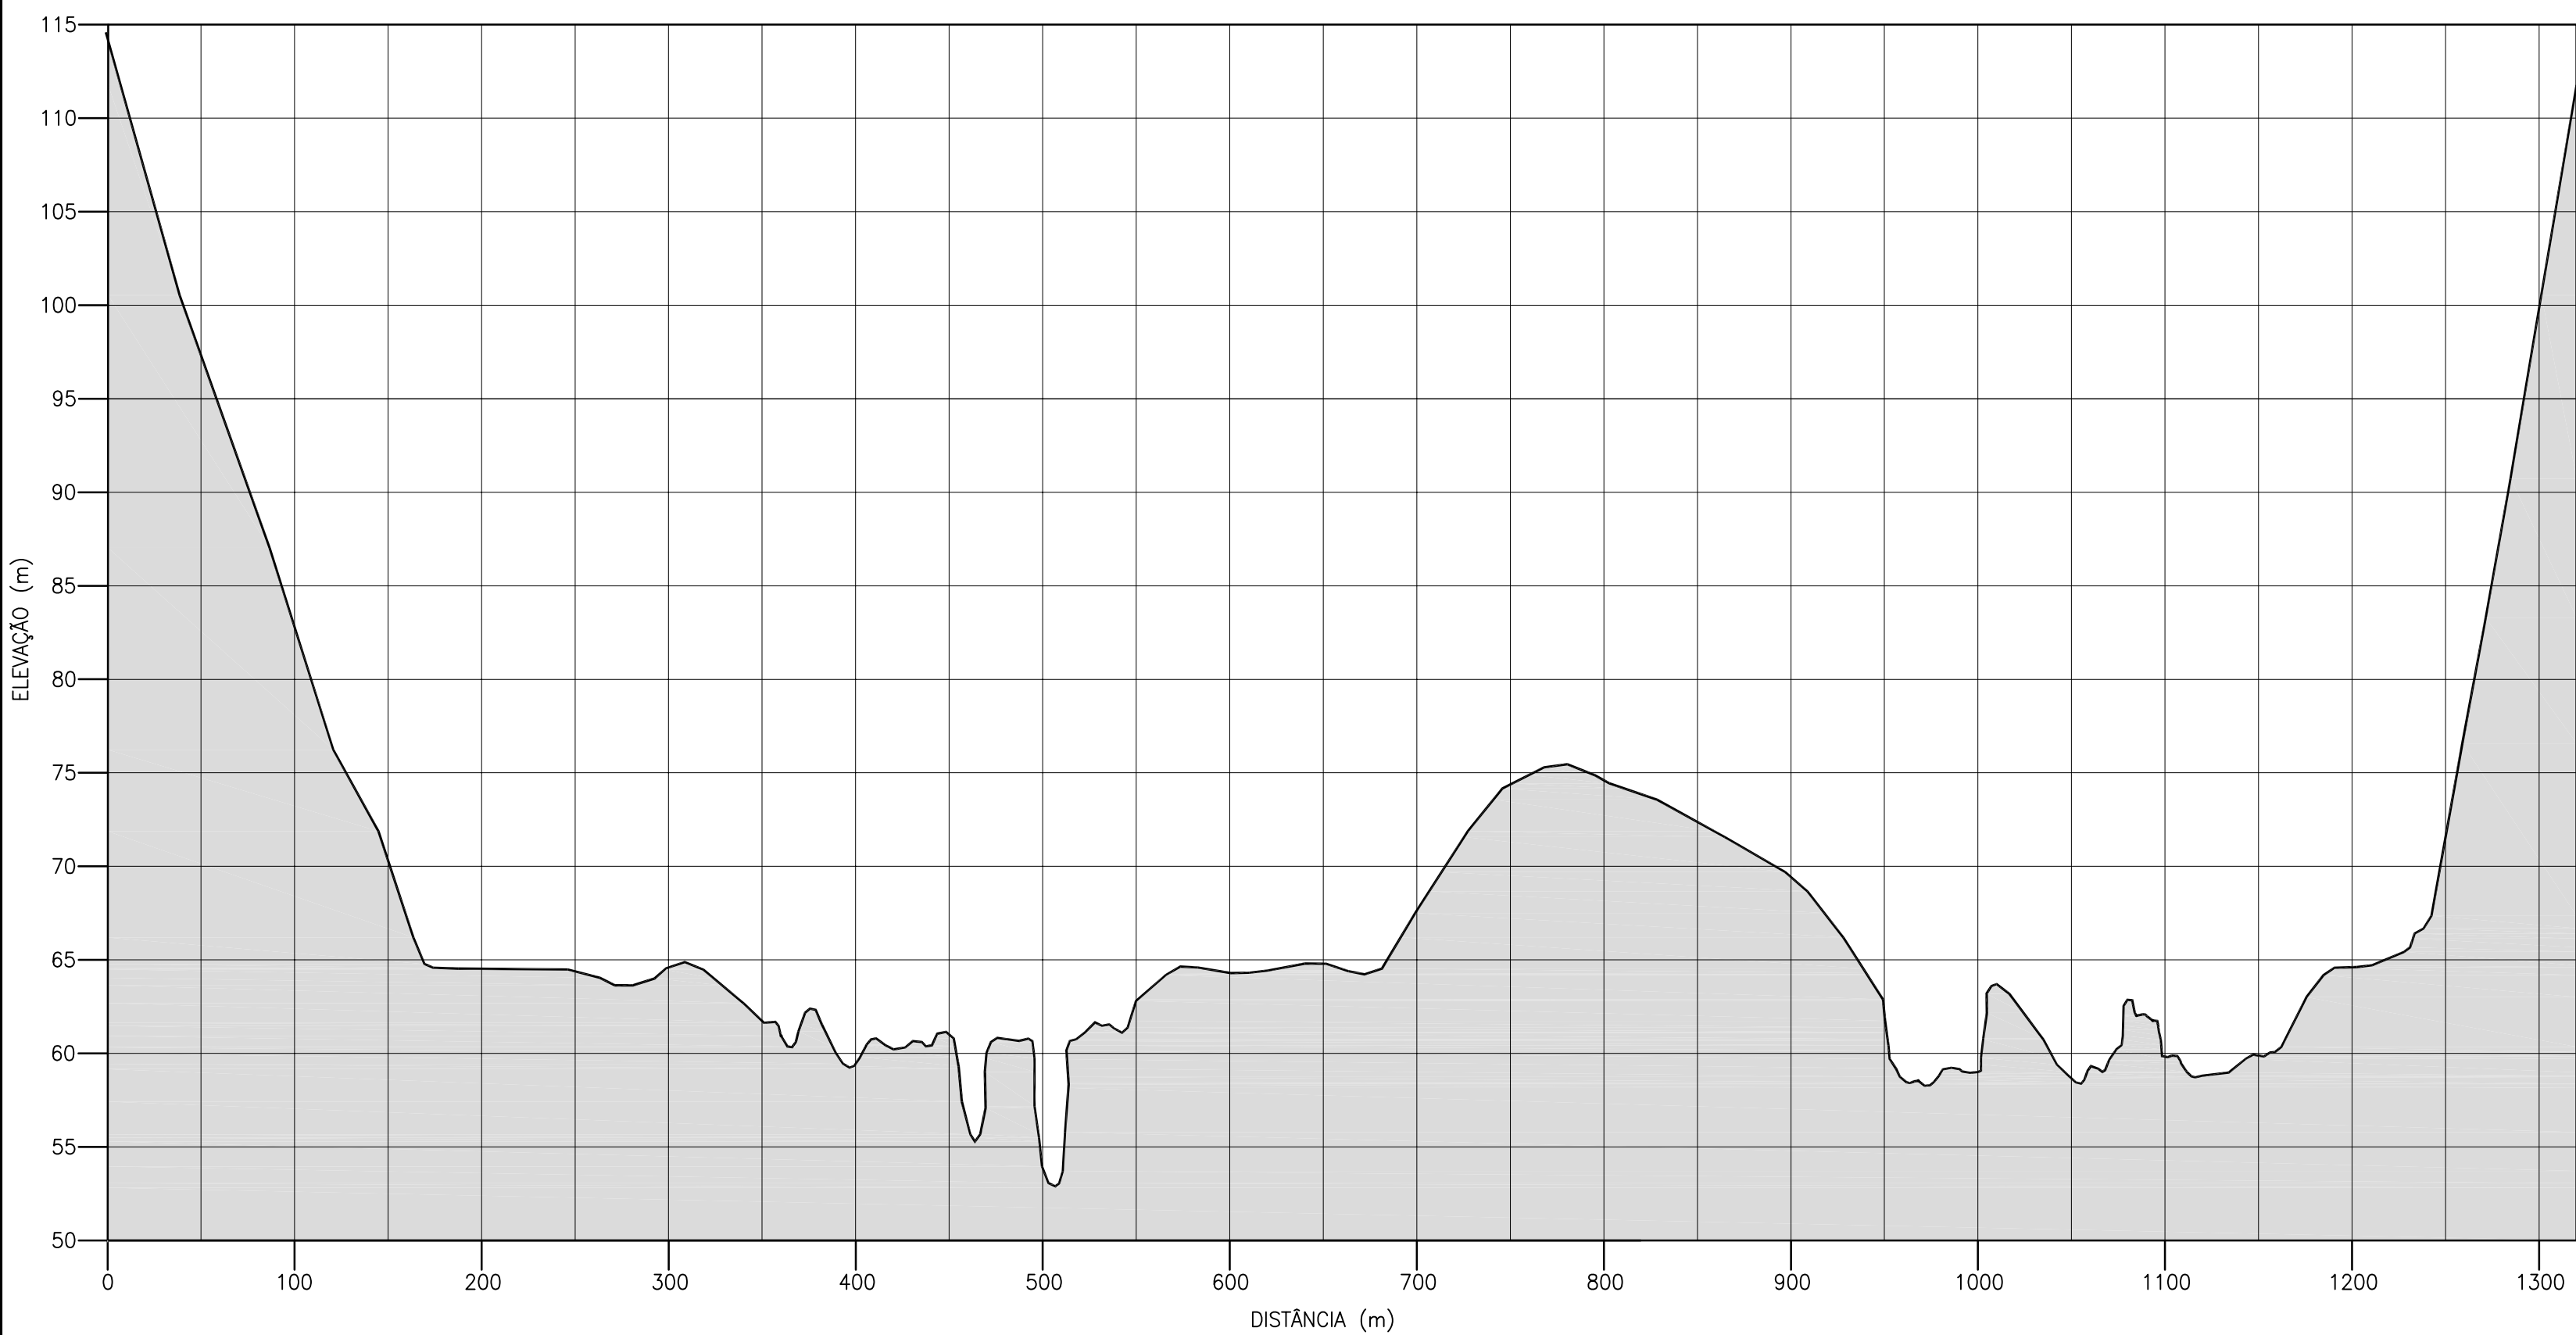

SEÇÃO TOPOBATIMÉTRICA S-22

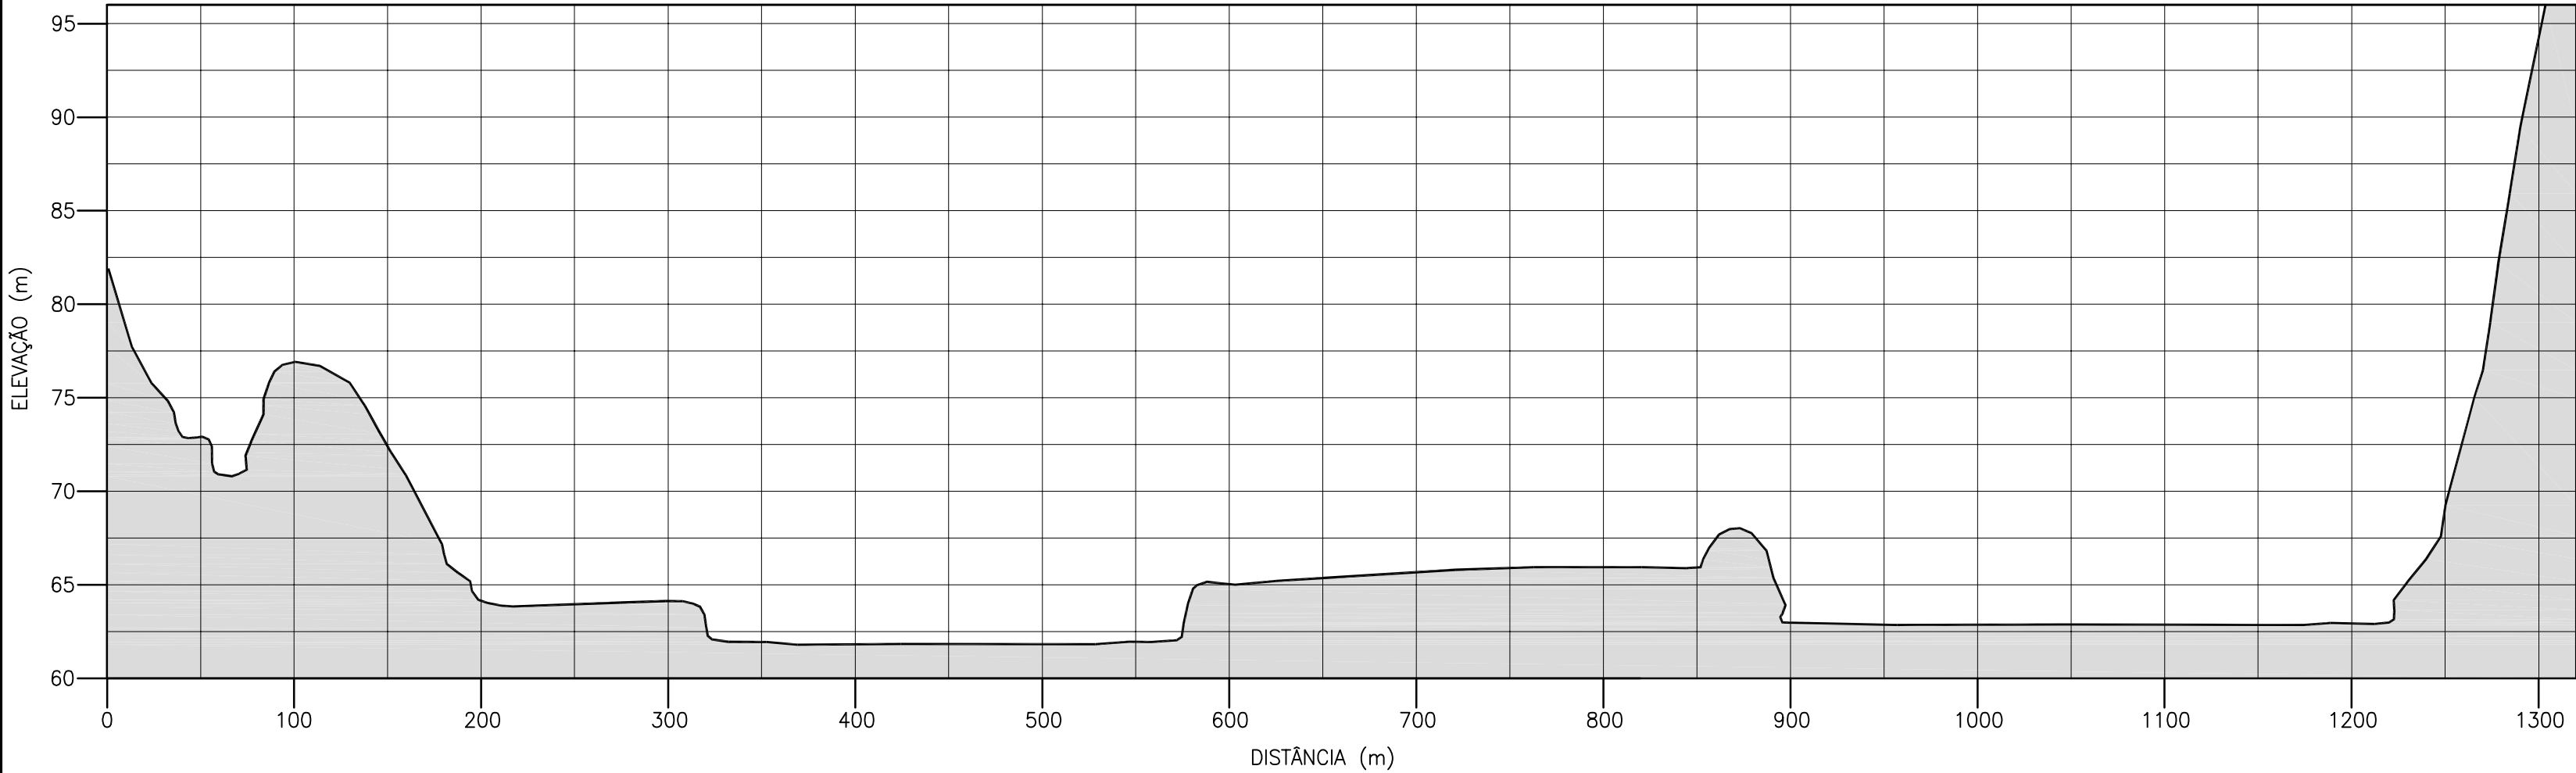

SEÇÃO TOPOBATIMÉTRICA S-22.5

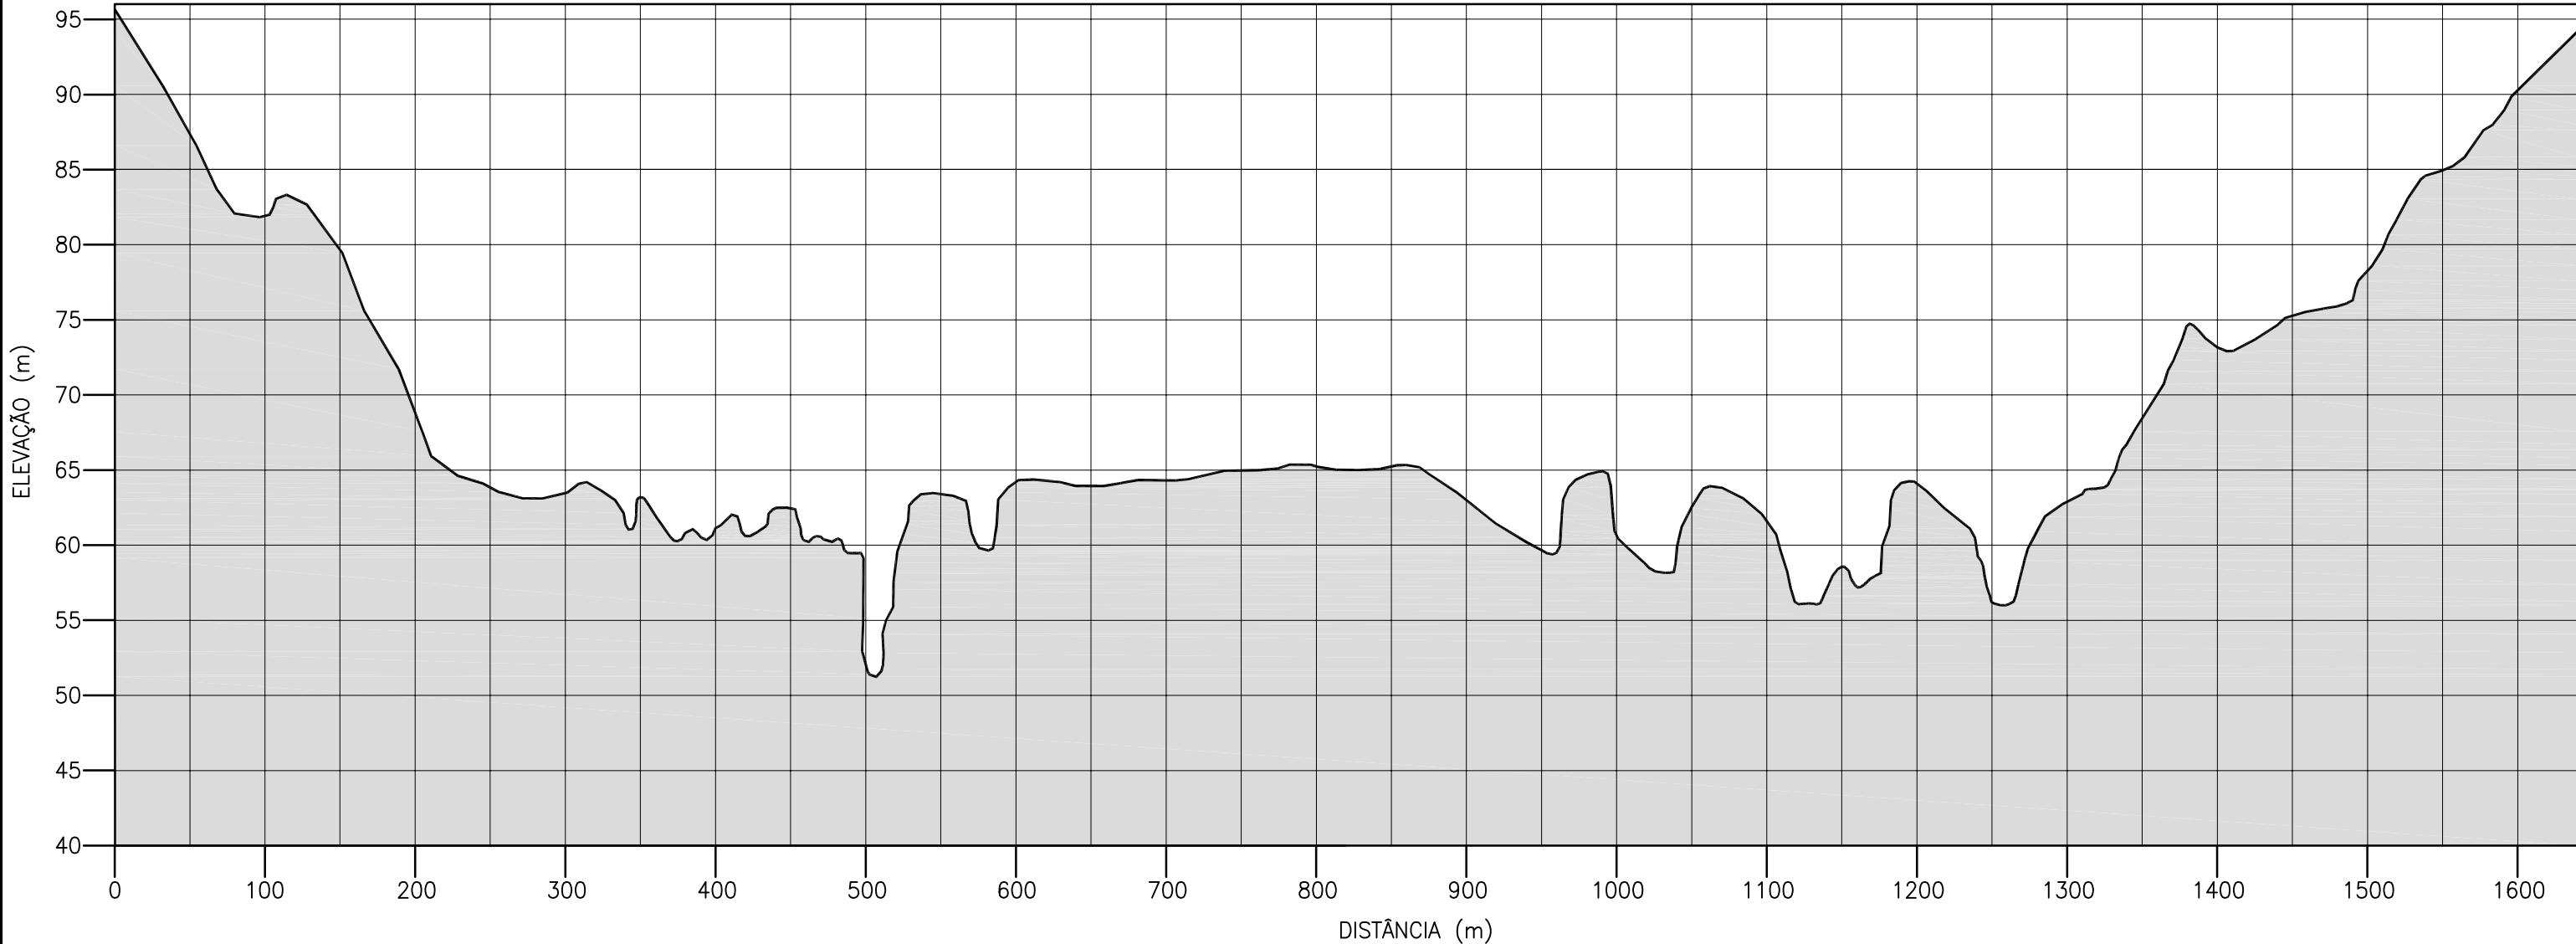

SEÇÃO TOPOBATIMÉTRICA S-23

NOTAS:

1 - TODAS AS DIMENSÕES E ELEVÇÕES ESTÃO EM METRO, EXCETO ONDE INDICADO.

0	EMIÇÃO FINAL		CLU	MKT
N°	DESCRIÇÃO	PREP.	APROV.	DATA

VLB

ENGENHARIA



CESBE S.A.
Engenharia e Empreendimentos



VIB
engenharia




J. Malucelli
Construtora de Obras



CRA Almeida



VOITH

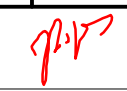ELABORADO: TSO	VERIFICADO: JZS	APROVADO: MKT	DATA: MA/16
GERENTE DE PROJETO:		RESPONSÁVEL TÉCNICO: 	
ENG. CIVIL: MARCELO KONRATH TURQUETI CREA: 113119/D-PR		ENG. CIVIL: JOSÉ HENRIQUE RODRIGUES LOPES CREA: 12.545/D-MG	



UHE ITAOCARA

TÍTULO:

PROJETO BÁSICO
GERAL
SEÇÕES TOPOBATIMÉTRICAS RESERVATÓRIO
SEÇÕES

ESCALA:	DOC. N° 1530-IT	REV.
INDICADA	B-DE-C04-0216	0
FOLHA:	NÚMERO DO CLIENTE	REV.
6 DE 10		

DIREITOS AUTORAIS RESERVADOS - PROIBIDA QUALQUER REPRODUÇÃO SEM AUTORIZAÇÃO EXPRESSA