




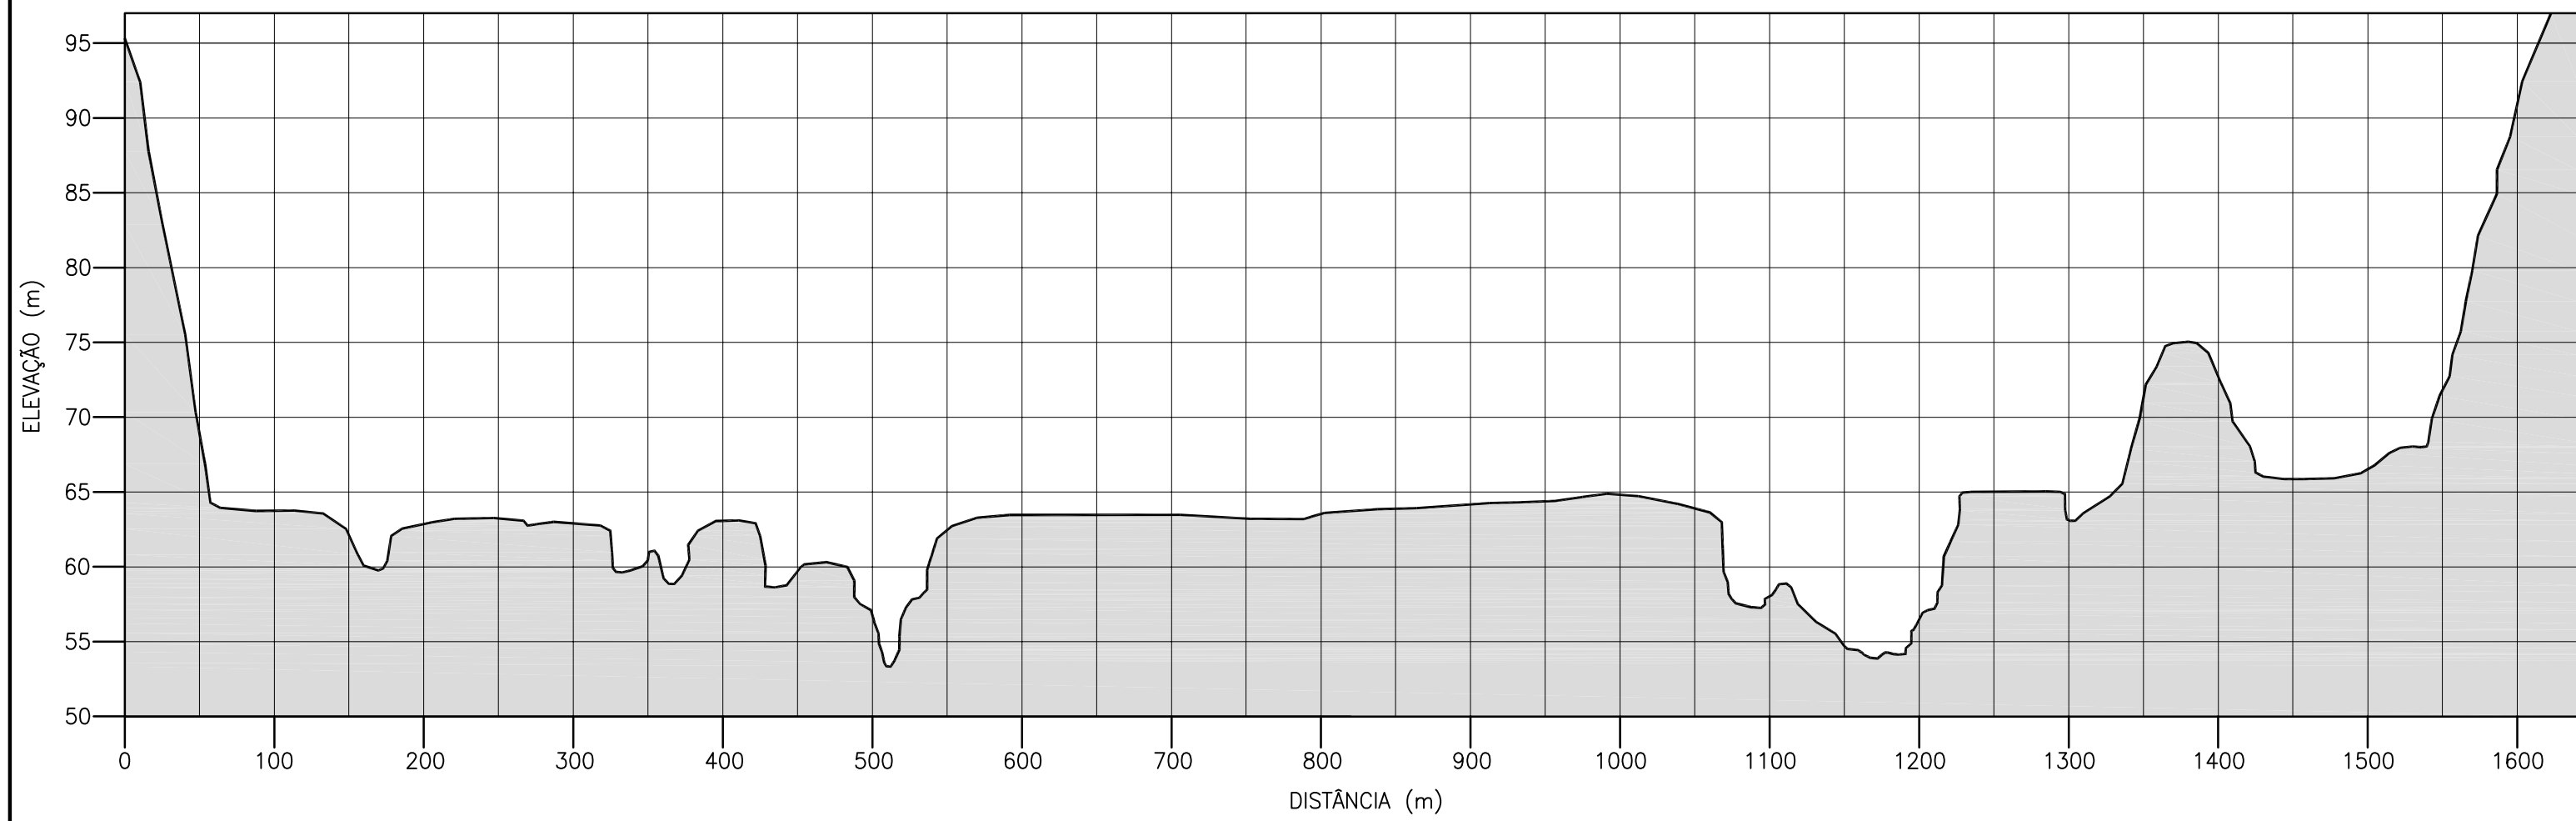


SEÇÃO TOPOBATIMÉTRICA S-25.5

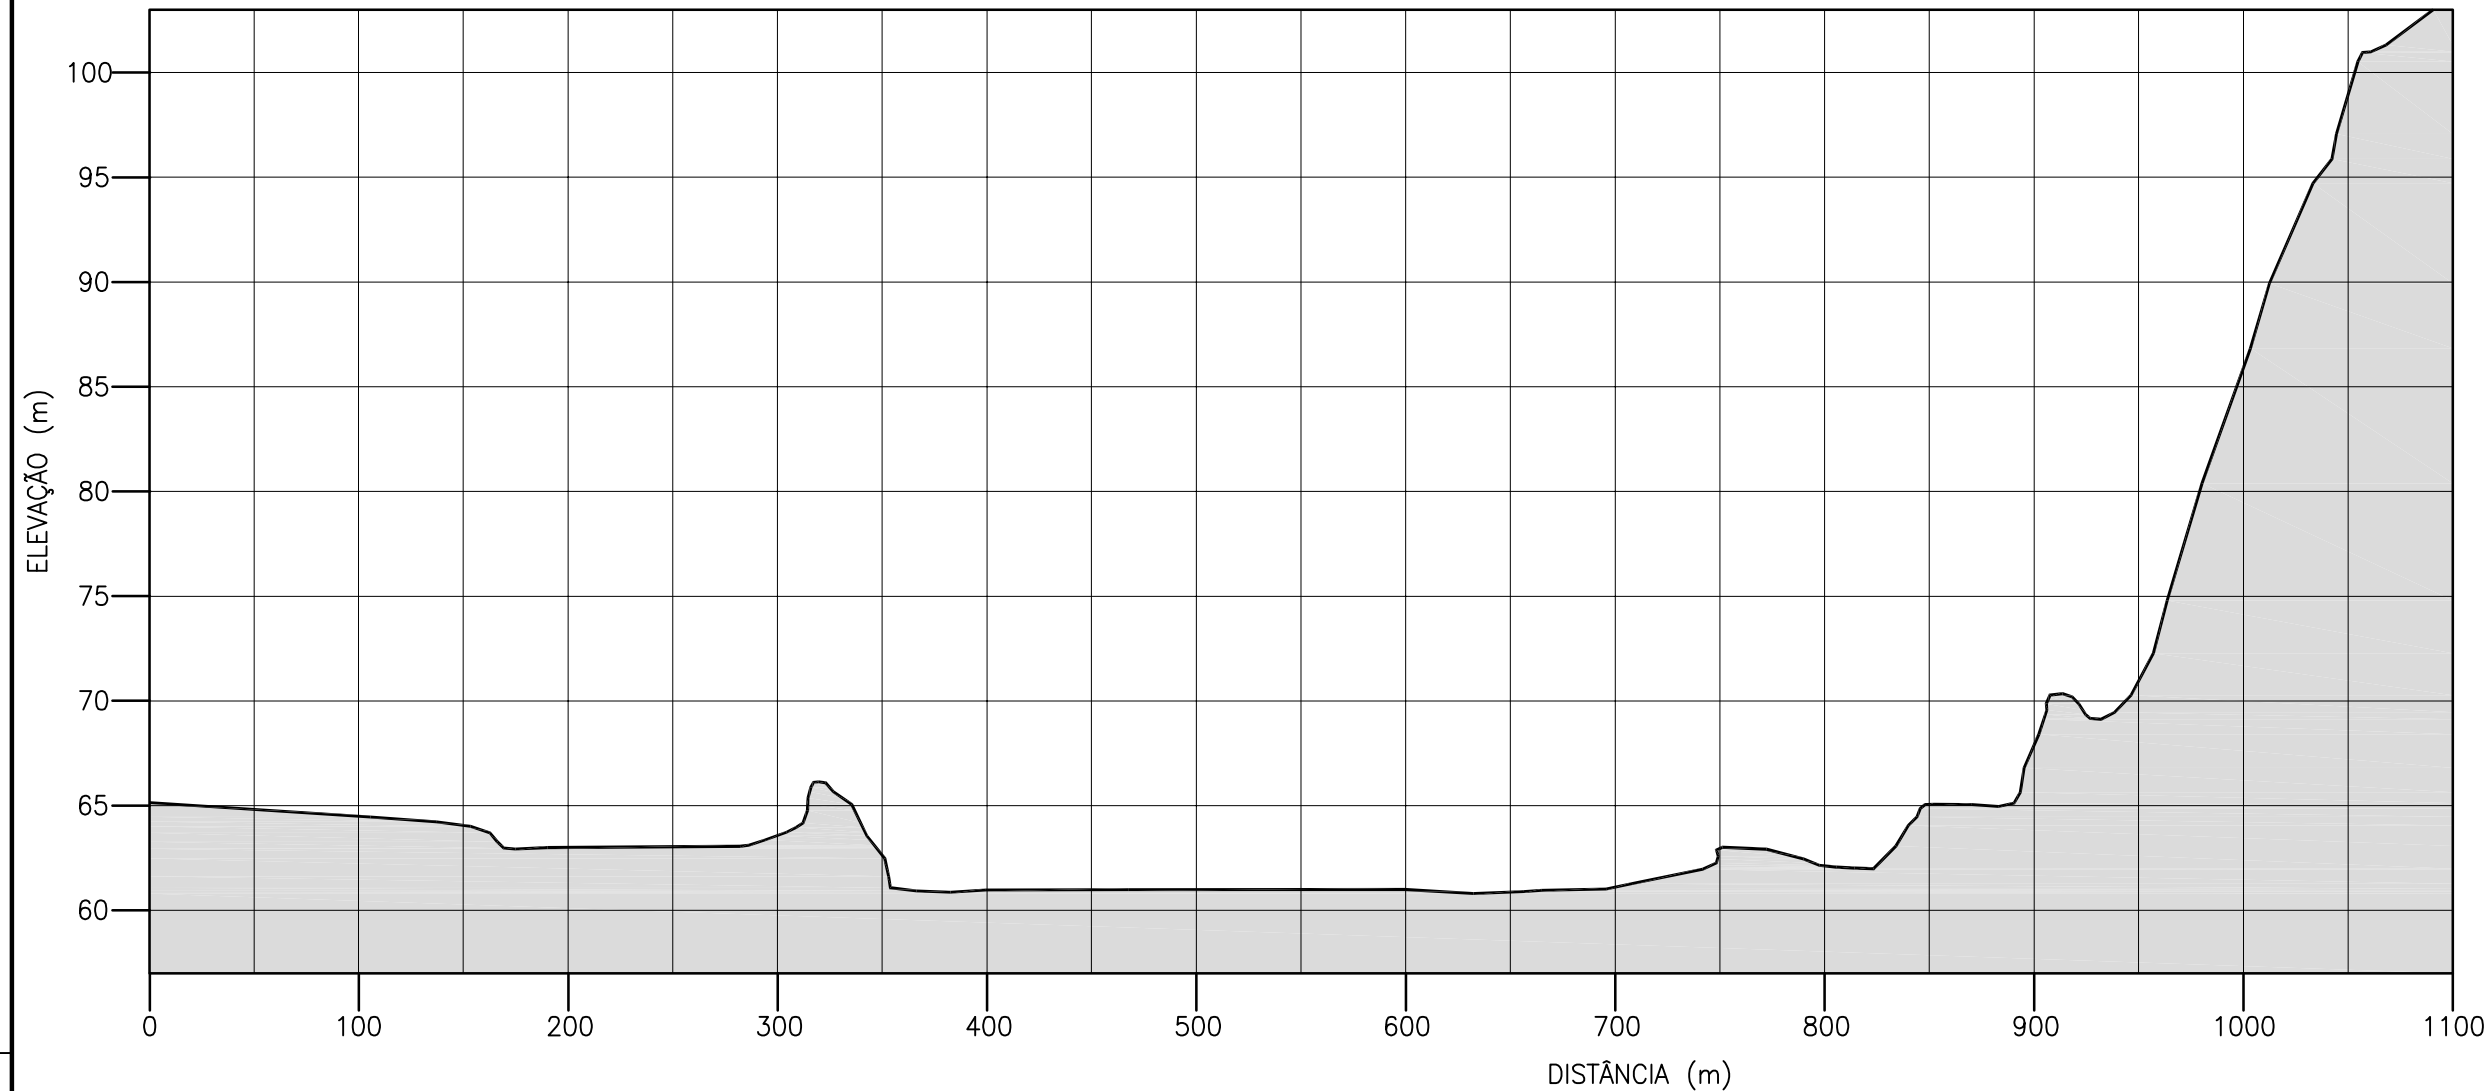


SEÇÃO TOPOBATIMÉTRICA S-26.5

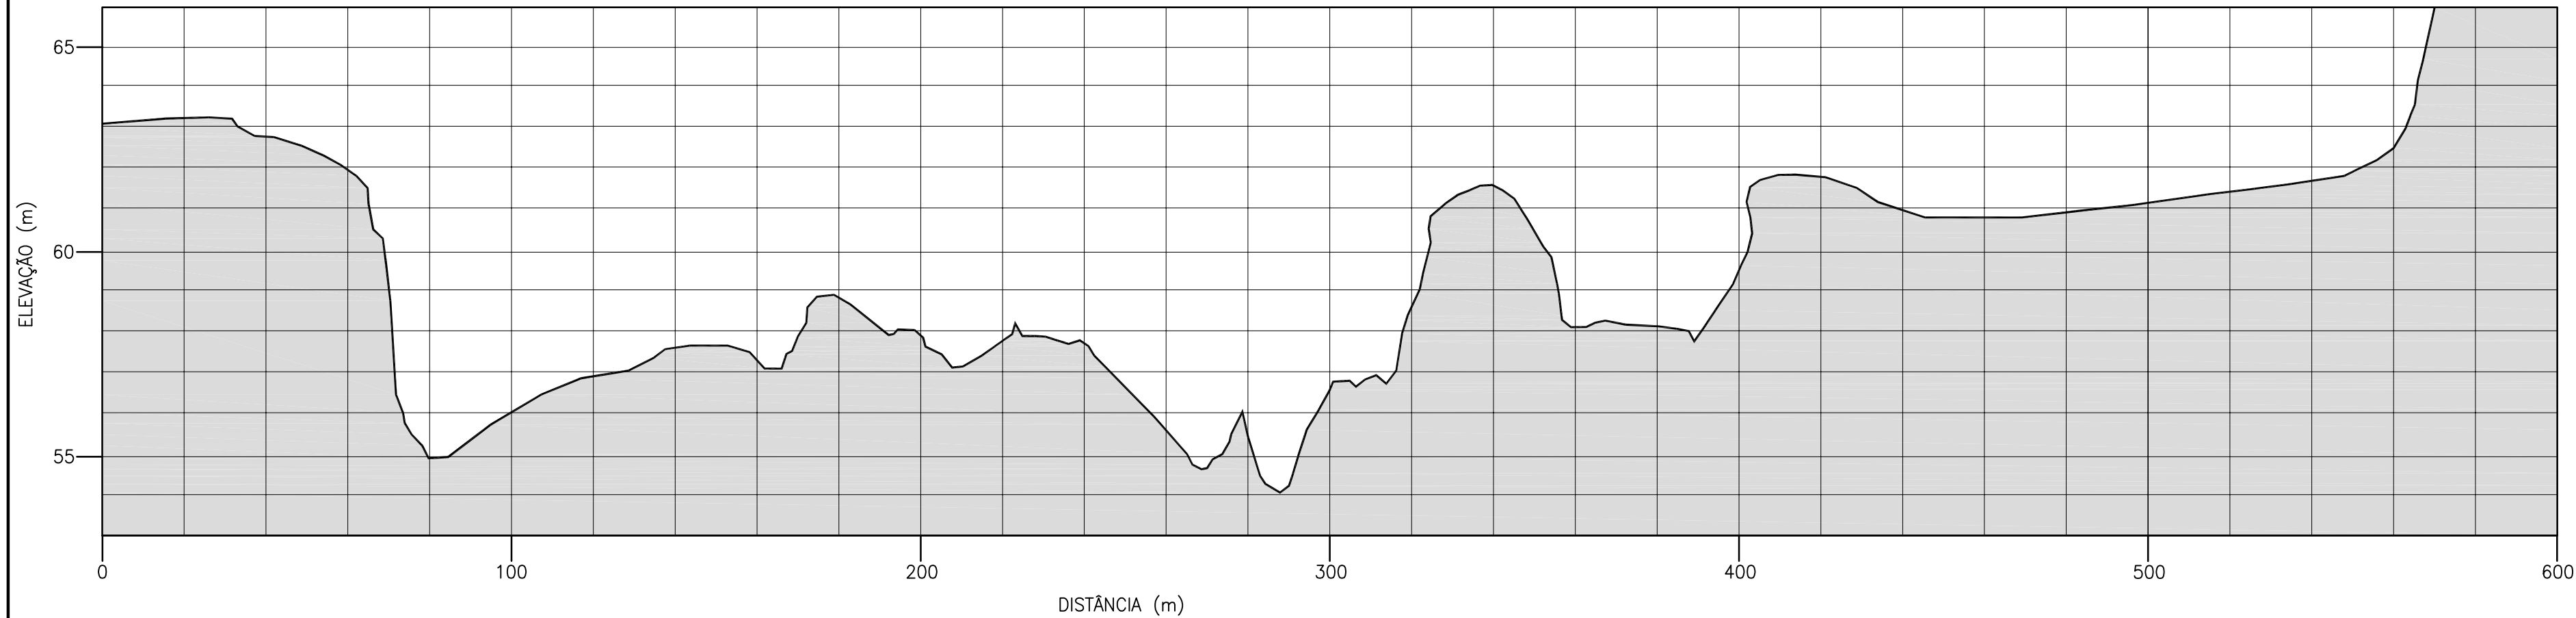

SEÇÃO TOPOBATIMÉTRICA S-28

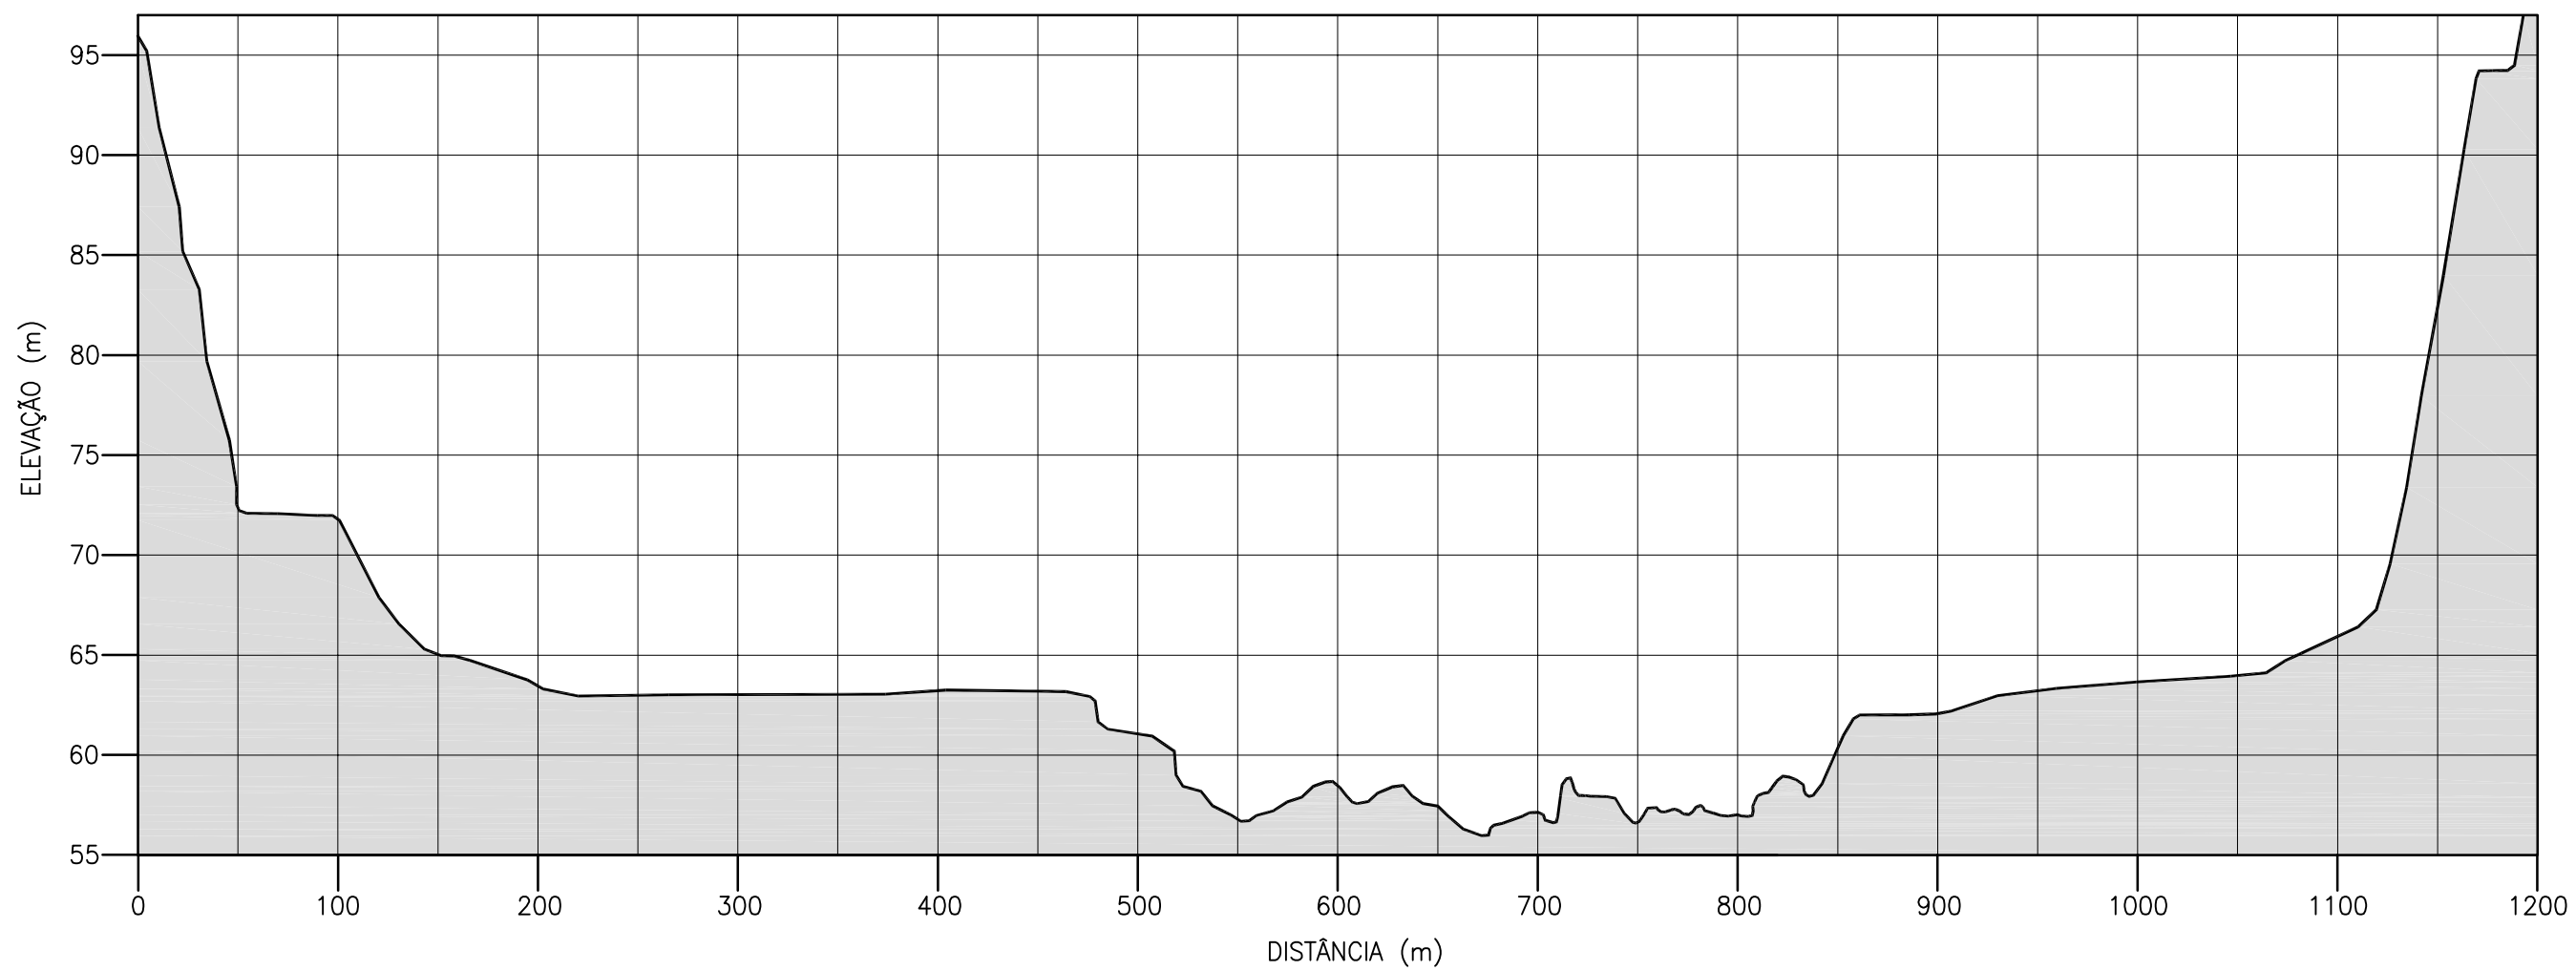

SEÇÃO TOPOBATIMÉTRICA S-26

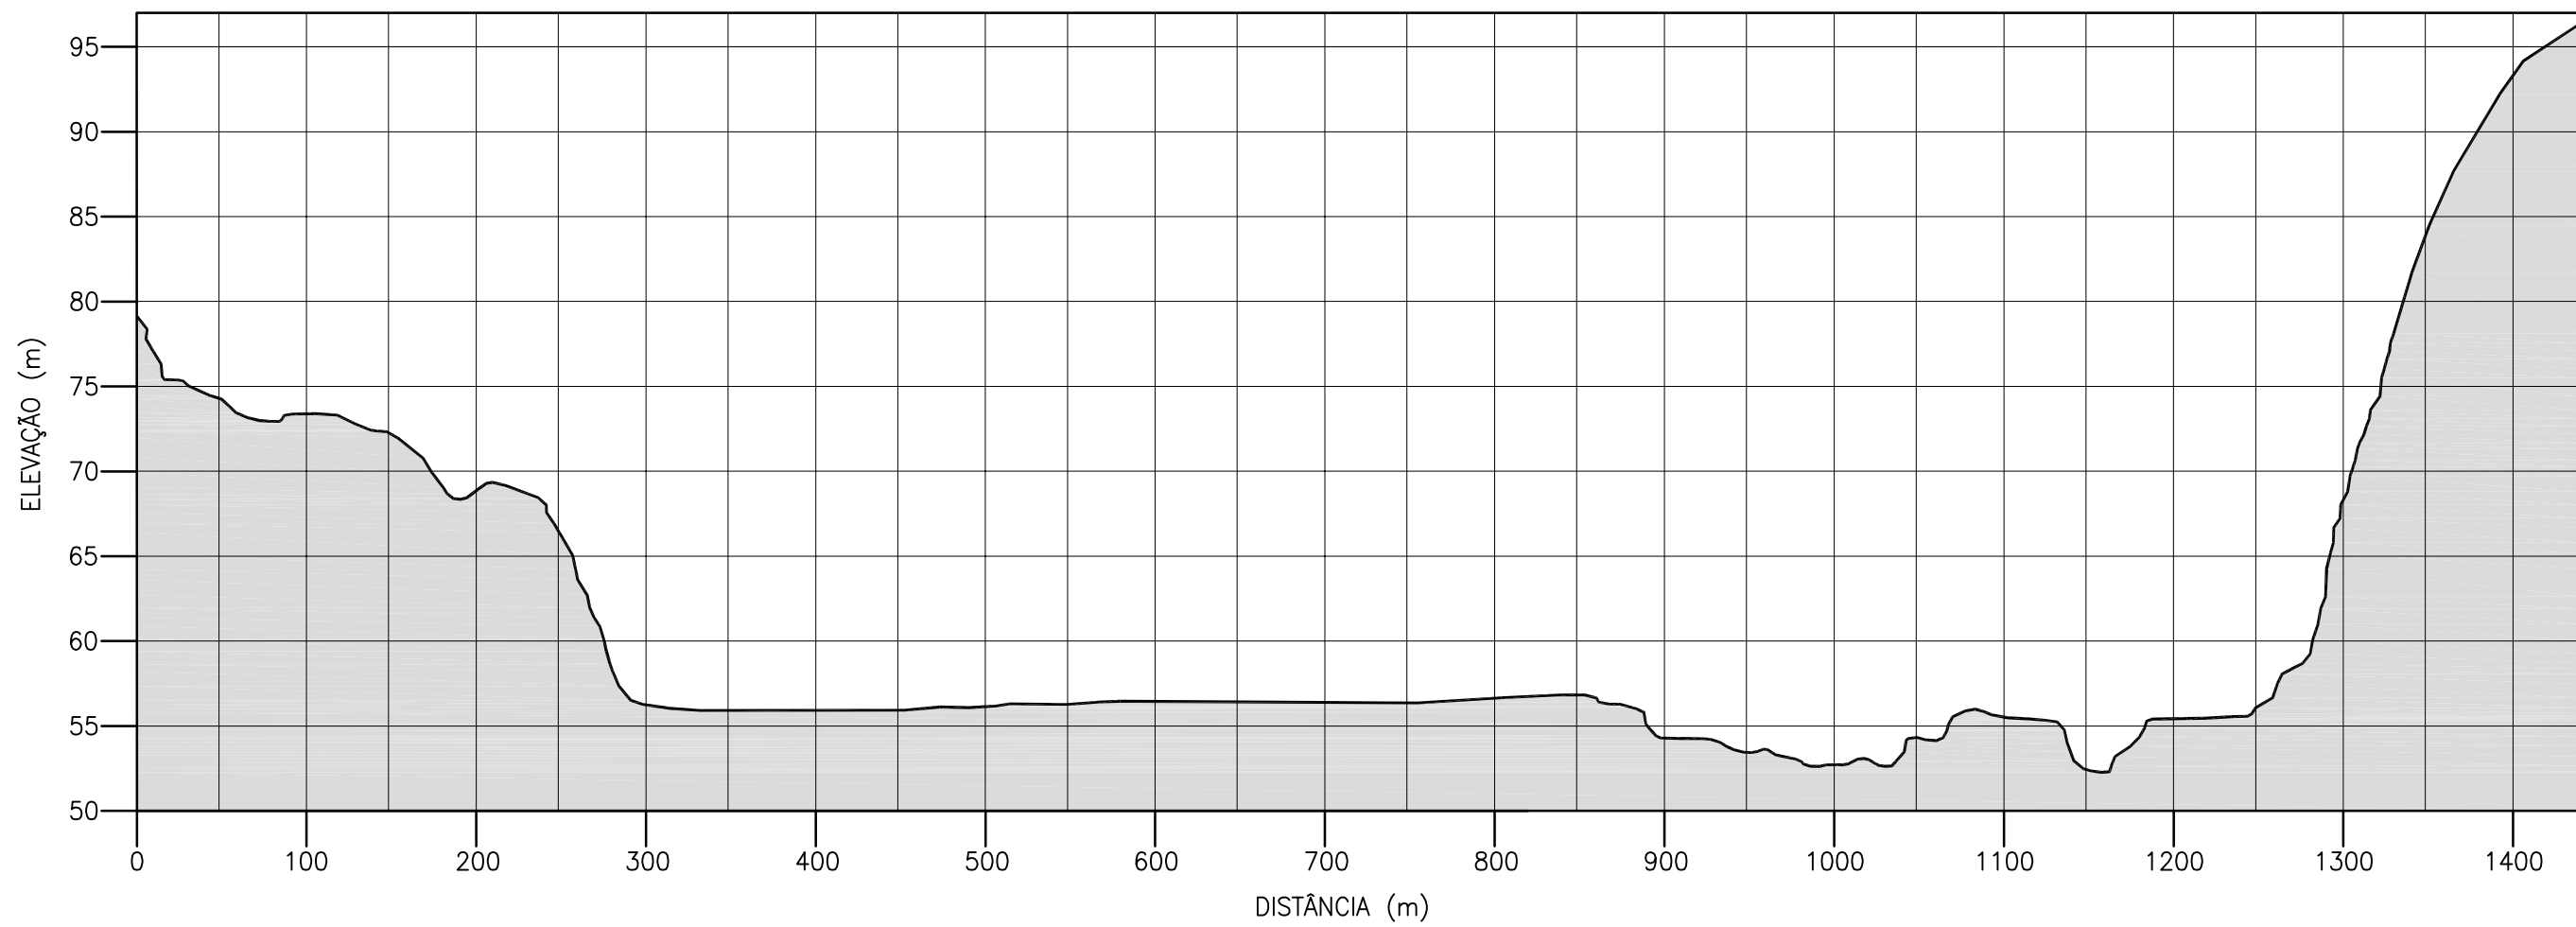

SEÇÃO TOPOBATIMÉTRICA S-27

NOTAS:

1 - TODAS AS DIMENSÕES E ELEVÇÕES ESTÃO EM METRO, EXCETO ONDE INDICADO.

0	EMIÇÃO FINAL	JZS	MKT	MAI/16
Nº	DESCRIÇÃO	PREP.	APROV.	DATA

V L B E N G E N H A R I A



ELABORADO: TSO	VERIFICADO: JZS	APROVADO: MKT	DATA: MAI/16
GERENTE DE PROJETO:		RESPONSÁVEL TÉCNICO:	
ENG. CIVIL: MARCELO KONRATH TURQUETI CREA: 113119/D-PR		ENG. CIVIL: JOSÉ HENRIQUE RODRIGUES LOPES CREA: 12.545/D-MG	



UHE ITAOCARA I

TÍTULO: PROJETO BÁSICO
GERAL
SEÇÕES TOPOBATIMÉTRICAS RESERVATÓRIO
SEÇÕES

ESCALA:	DOC. Nº 1530-IT	REV.
INDICADA	B-DE-G04-0218	0
FOLHA:	NÚMERO DO CLIENTE	REV.
8 DE 10		