



SEÇÃO TOPOBATIMÉTRICA S-29

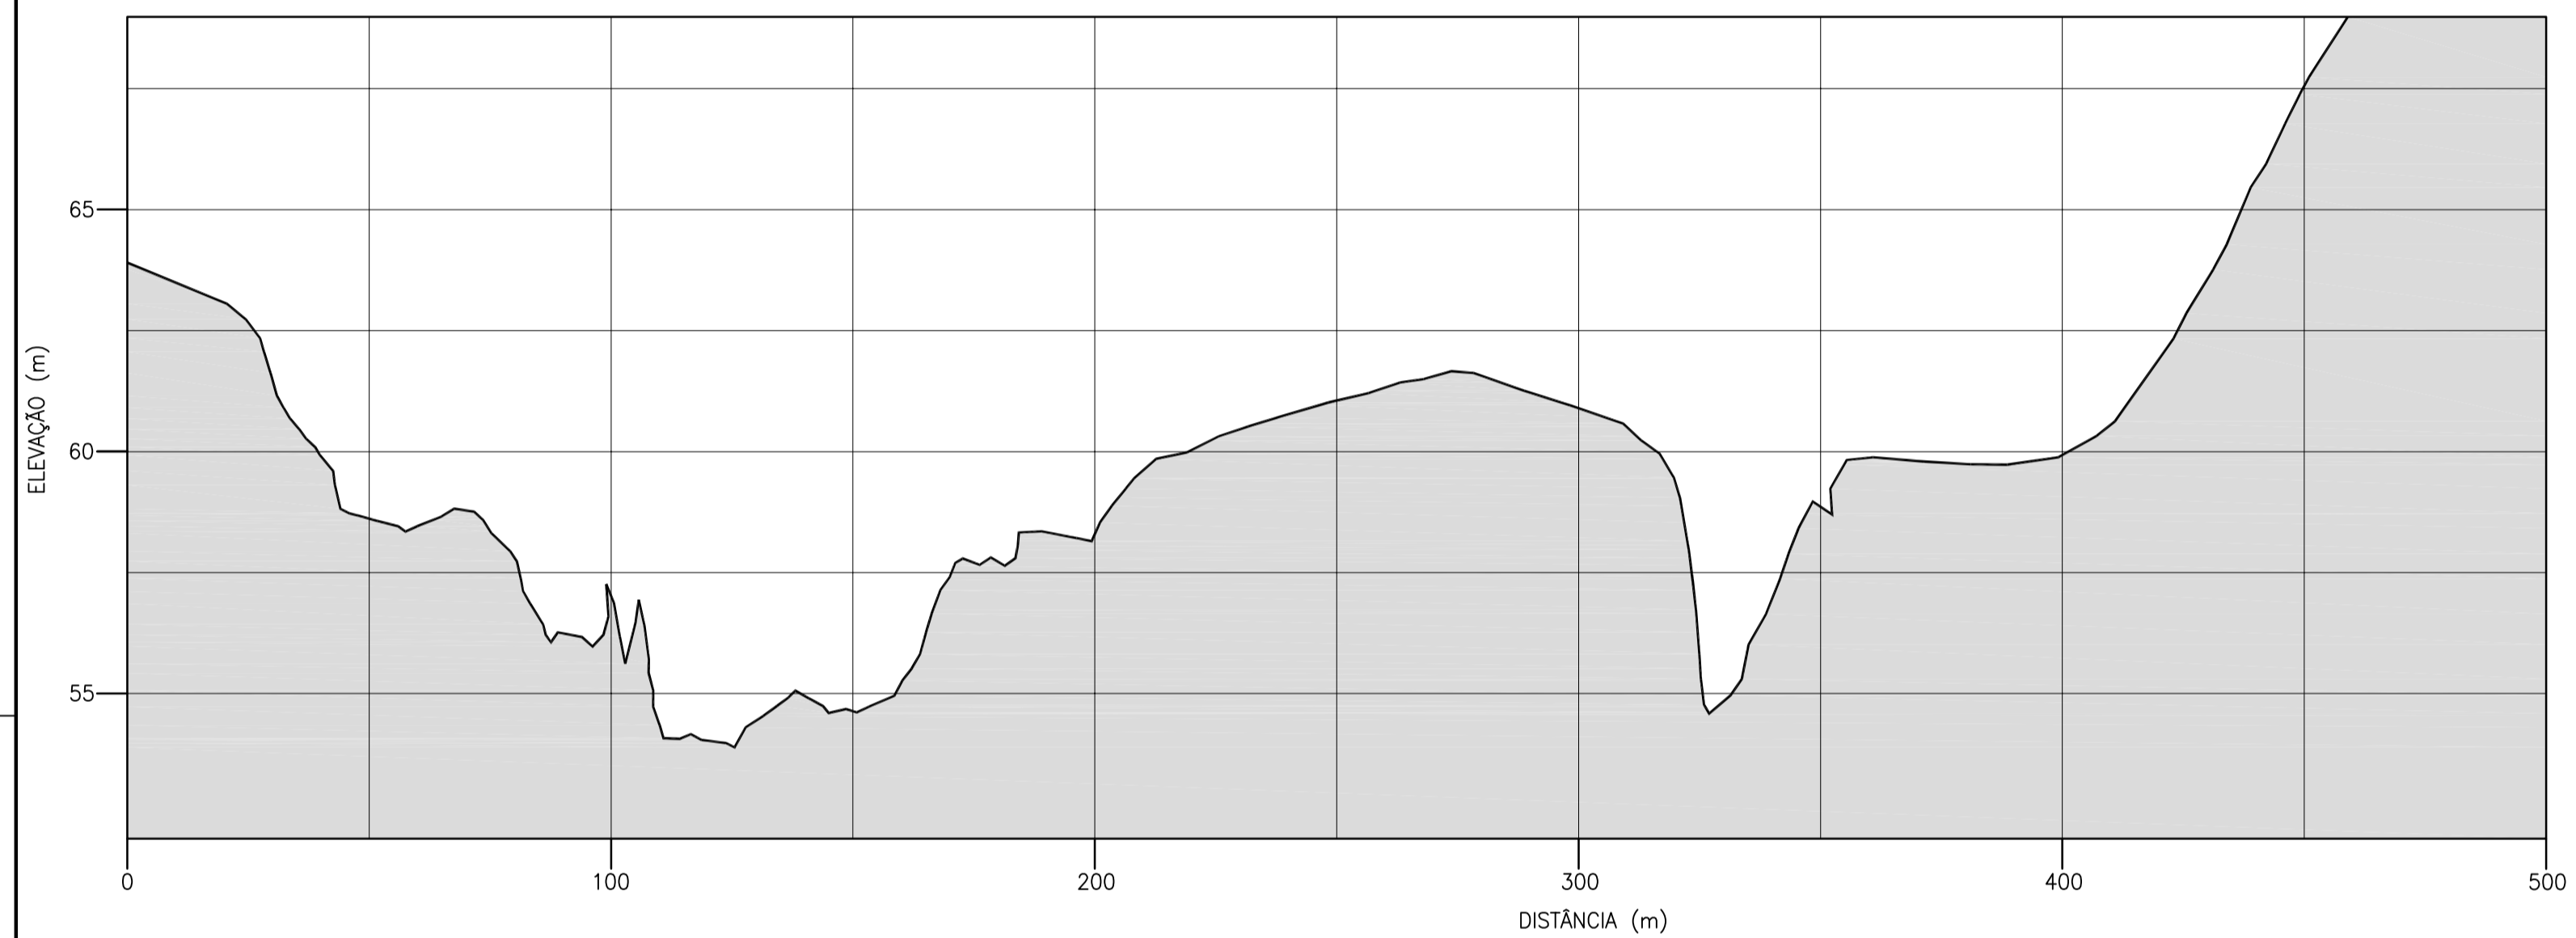

SEÇÃO TOPOBATIMÉTRICA S-30

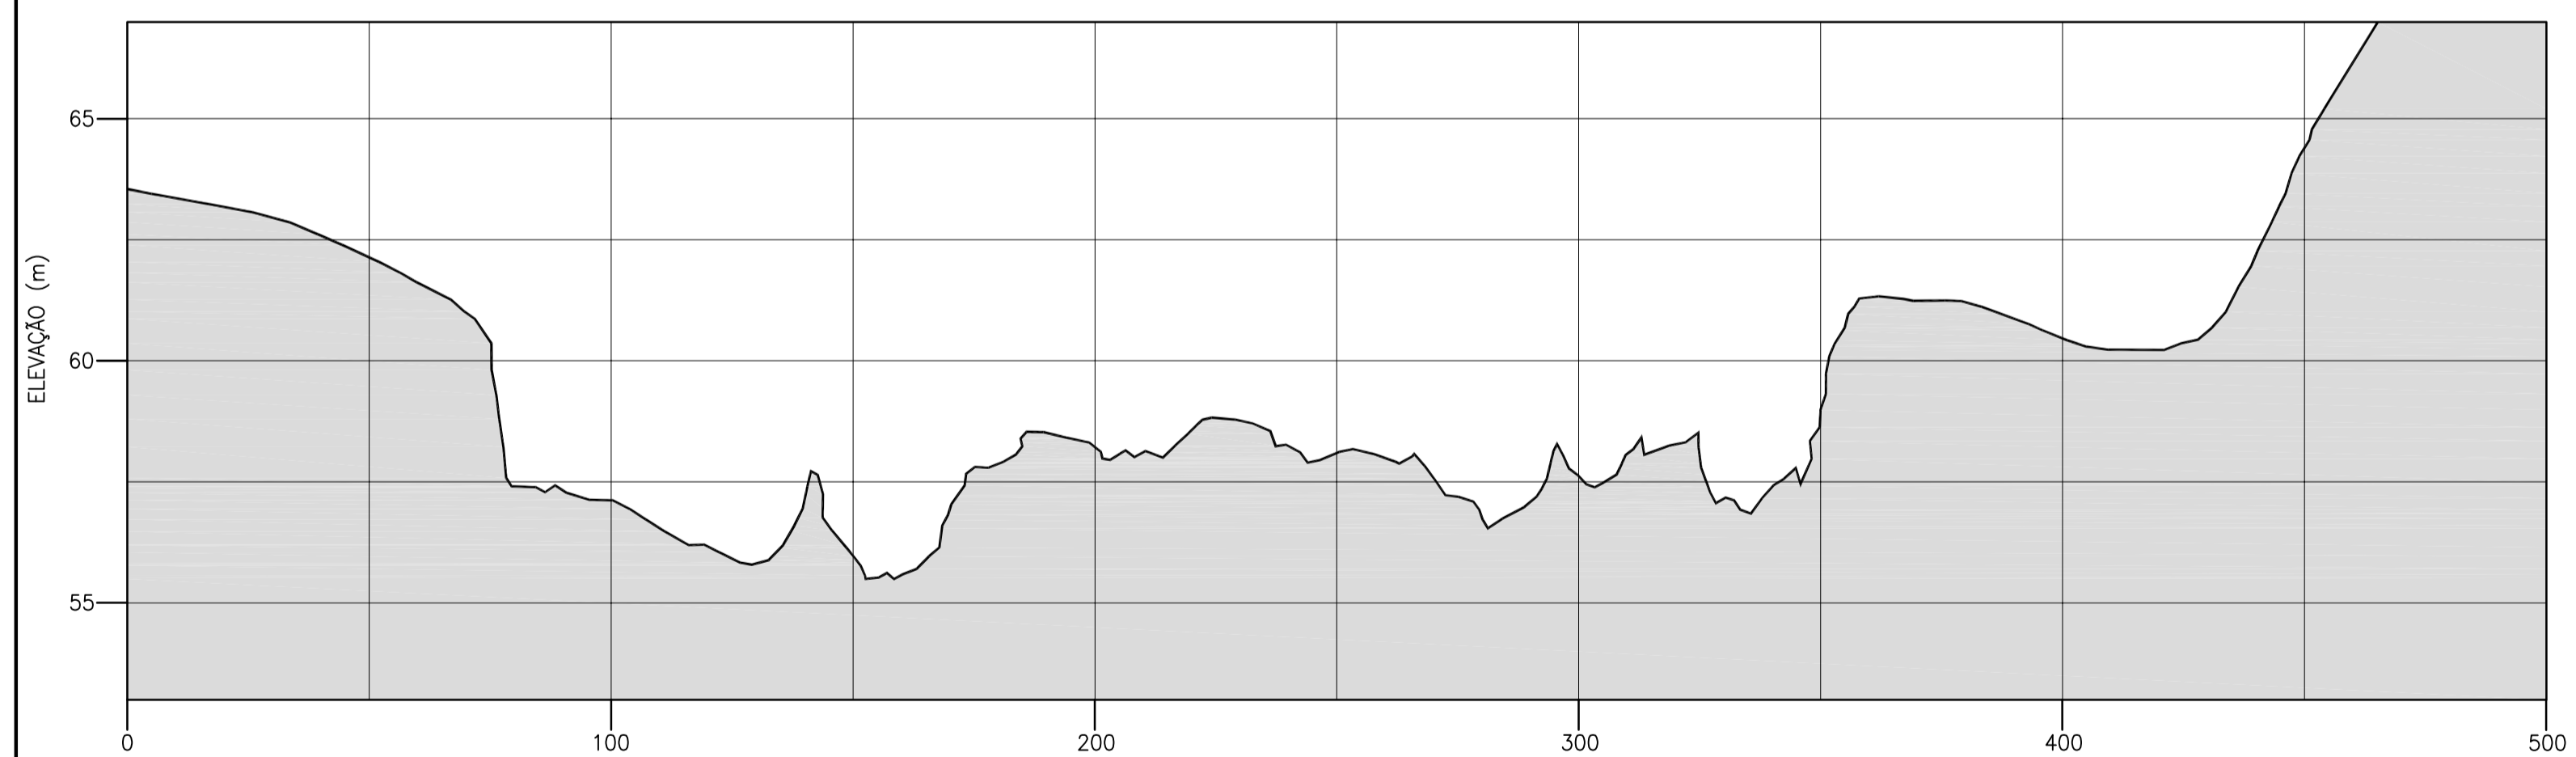

SEÇÃO TOPOBATIMÉTRICA S-31

NOTAS:

1 - TODAS AS DIMENSÕES E ELEVAÇÕES ESTÃO EM METRO, EXCETO ONDE INDICADO.

N°	DESCRIÇÃO	PREP.	APROV.	DATA
0	EMIÇÃO FINAL	CLU	MKT	MAJ/16

V L B E N G E N H A R I A



ELABORADO: TSO	VERIFICADO: JZS	APROVADO: MKT	DATA: MAJ/16
GERENTE DE PROJETO:		RESPONSÁVEL TÉCNICO: <i>JHR</i>	
ENG. CIVIL: MARCELO KONRATH TURQUETI CREA: 11.3119/D-PR		ENG. CIVIL: JOSÉ HENRIQUE RODRIGUES LOPES CREA: 12.545/D-MG	



UHE ITAOCARA I

TÍTULO: PROJETO BÁSICO  
GERAL  
SEÇÕES TOPOBATIMÉTRICAS RESERVATÓRIO  
SEÇÕES

ESCALA: INDICADA	DOC. N° 1530-IT <b>B-DE-G04-0219</b>	REV. <b>0</b>
FOLHA: 9 DE 10	NÚMERO DO CLIENTE	REV.