


SEÇÃO TOPOBATIMÉTRICA S-32

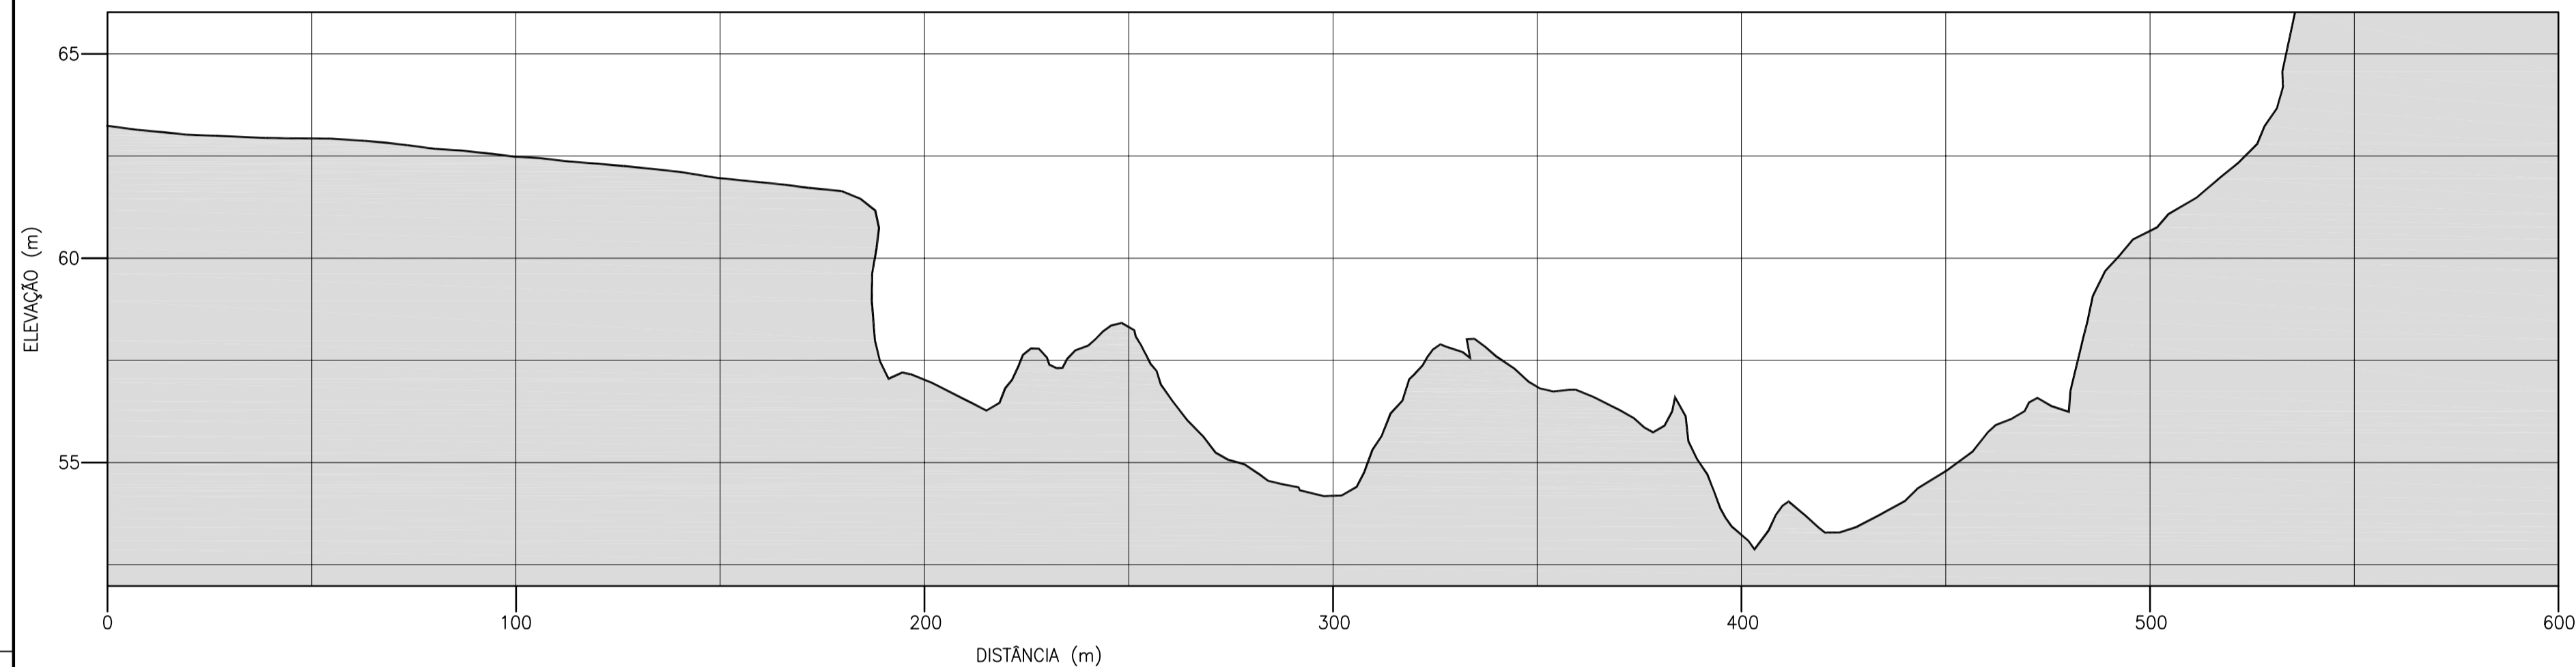

SEÇÃO TOPOBATIMÉTRICA S-33

NOTAS:

1 - TODAS AS DIMENSÕES E ELEVACÕES ESTÃO EM METRO, EXCETO ONDE INDICADO.

N°	EMISSÃO FINAL	DESCRIÇÃO	PREP.	MKT	MAI/16
0	EMISSÃO FINAL		CLU	MKT	MAI/16

V L B E N G E N H A R I A



ELABORADO: TSO	VERIFICADO: JZS	APROVADO: MKT	DATA: MAI/16
GERENTE DE PROJETO:		RESPONSÁVEL TÉCNICO: <i>JHL</i>	
ENG. CIVIL: MARCELO KONRATH TURQUETI CREA: 11.3119/D-PR		ENG. CIVIL: JOSÉ HENRIQUE RODRIGUES LOPES CREA: 12.545/D-MG	



UHE ITAOCARA I

TÍTULO: **PROJETO BÁSICO**
GERAL
SEÇÕES TOPOBATIMÉTRICAS RESERVATÓRIO
SEÇÕES

ESCALA: INDICADA	DOC. N° 1530-IT	REV. 0
FOLHA: 10 DE 10	NÚMERO DO CLIENTE: B-DE-G04-0220	REV.