


CORTE - JANELAS
S/ESCALA [cm]

ELEVÇÃO - JANELAS
S/ESCALA

DETALHE PEITORIL (PE) EM GRANITO
ESC. 1:5 (VER NOTA 20) [cm]


DETALHE - PINGADEIRA
ESC. 1:2 [cm]

DETALHES TÍPICOS DE ESQUADRIAS

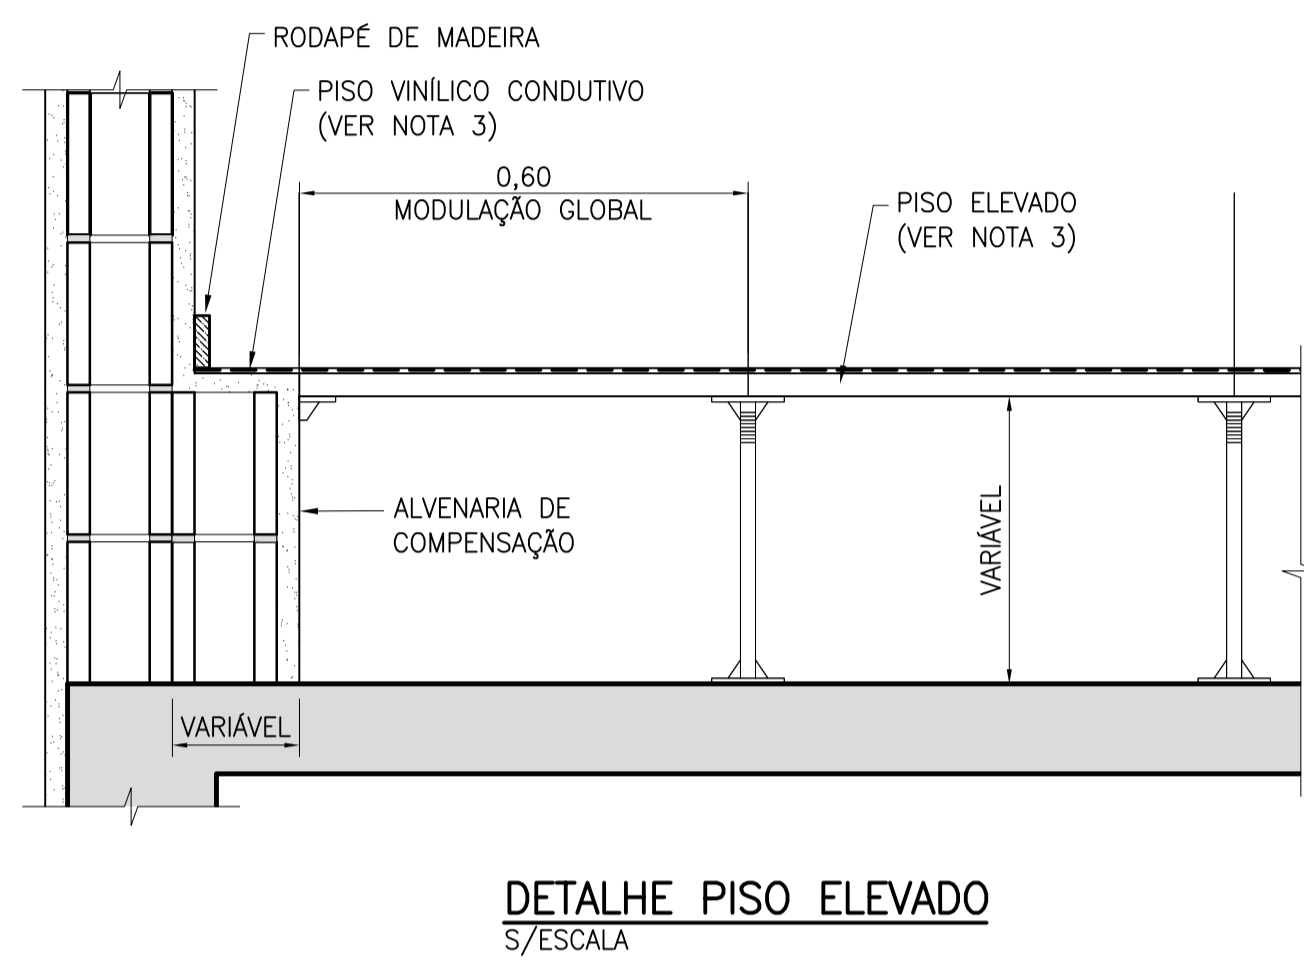

DETALHE PISO ELEVADO
S/ESCALA

DETALHES TÍPICOS DE ACABAMENTOS DE PISOS

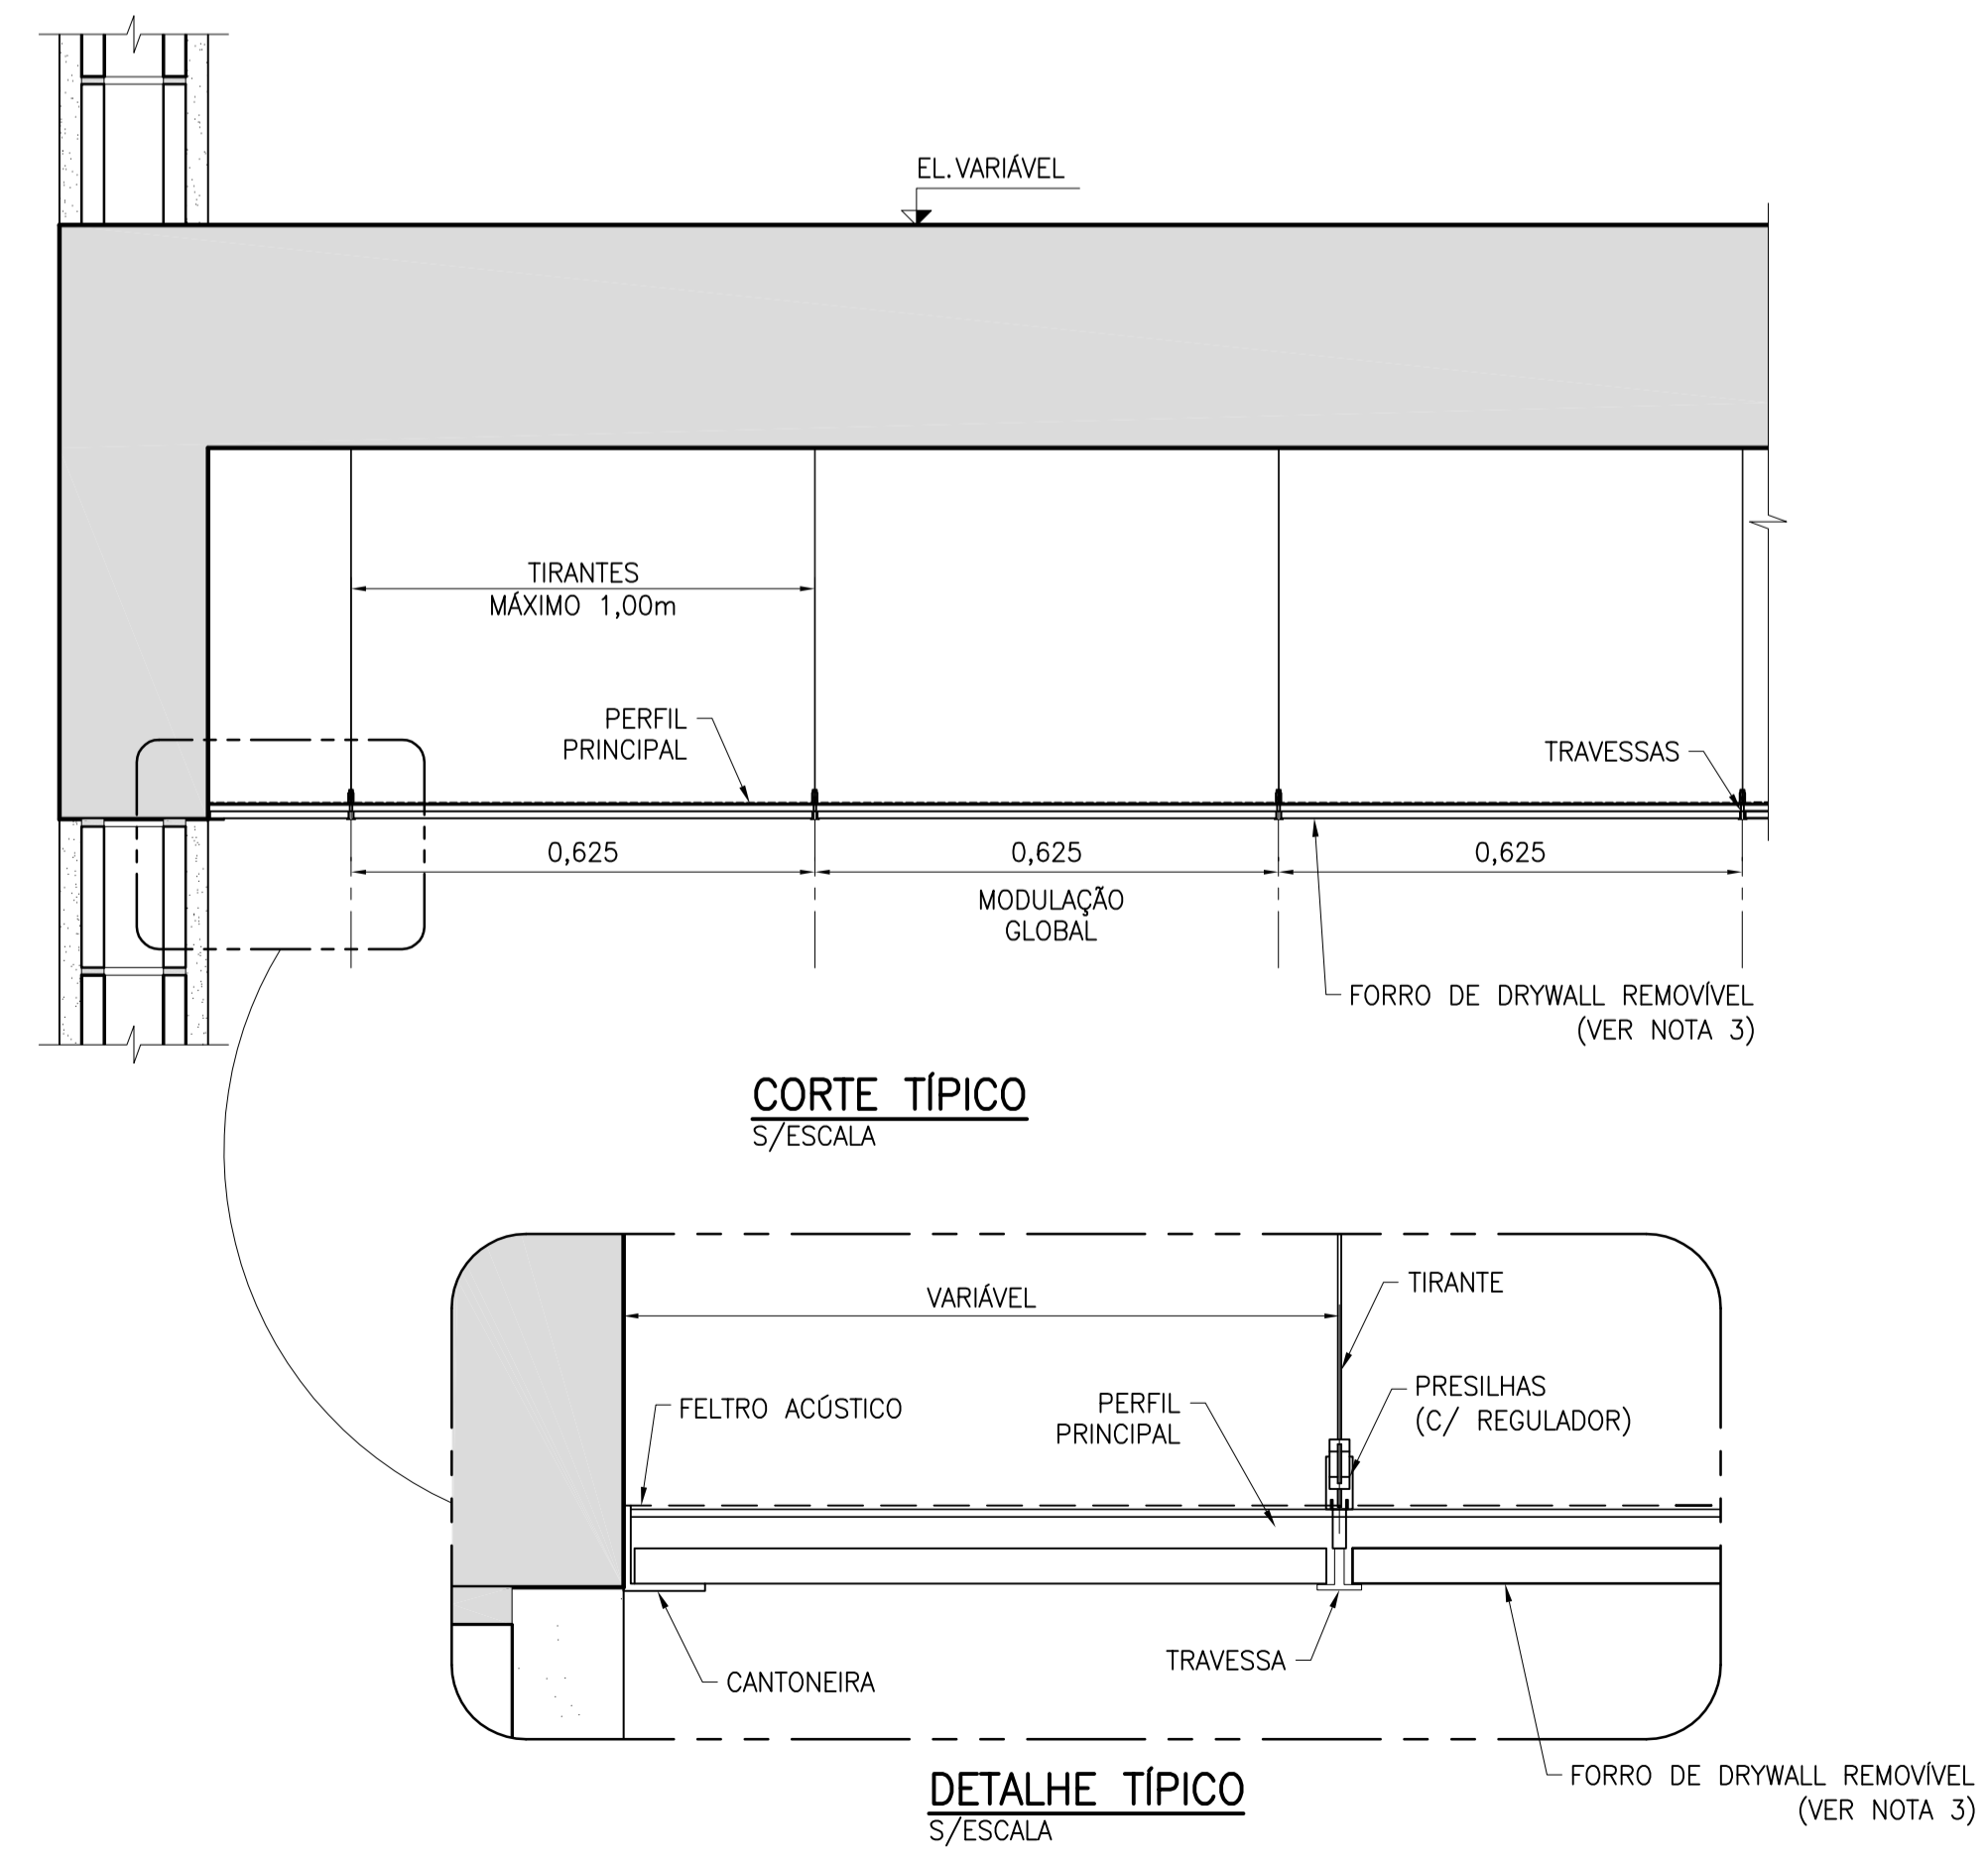

CORTE TÍPICO
S/ESCALA

DETALHE TÍPICO
S/ESCALA

DETALHES TÍPICOS DOS FORROS

NOTA:
PARA NOTAS GERAIS VER DESENHO 1530-IT-B-DE-G22-0001.

Nº	EMISSÃO FINAL	DESCRIÇÃO	LFM	MKT	MAI/16
Nº			PREP.	APROV.	DATA

VLB ENGENHARIA

ELABORADO: KST	VERIFICADO: WMD	APROVADO: MFB	DATA: MAI/16
GERENTE DE PROJETO:		RESPONSÁVEL TÉCNICO: <i>JHP</i>	
ENG. CIVIL: MARCELO KONRATH TURQUETI CREA: 113119/D-PR		ENG. CIVIL: JOSÉ HENRIQUE RODRIGUES LOPES CREA: 12.545/D-MG	

UHE ITAOCARA I

PROJETO BÁSICO GERAL
ACABAMENTOS
DETALHES TÍPICOS

ESCALA: INDICADA	DOC. Nº 1530-IT	REV. 0
FOLHA: 2 DE 3	B-DE-G22-0002	REV.
	NÚMERO DO CLIENTE	