





PLANTA VIA 1 – EST. 29+0,00 A 59+0,00
ESC.1:1.000

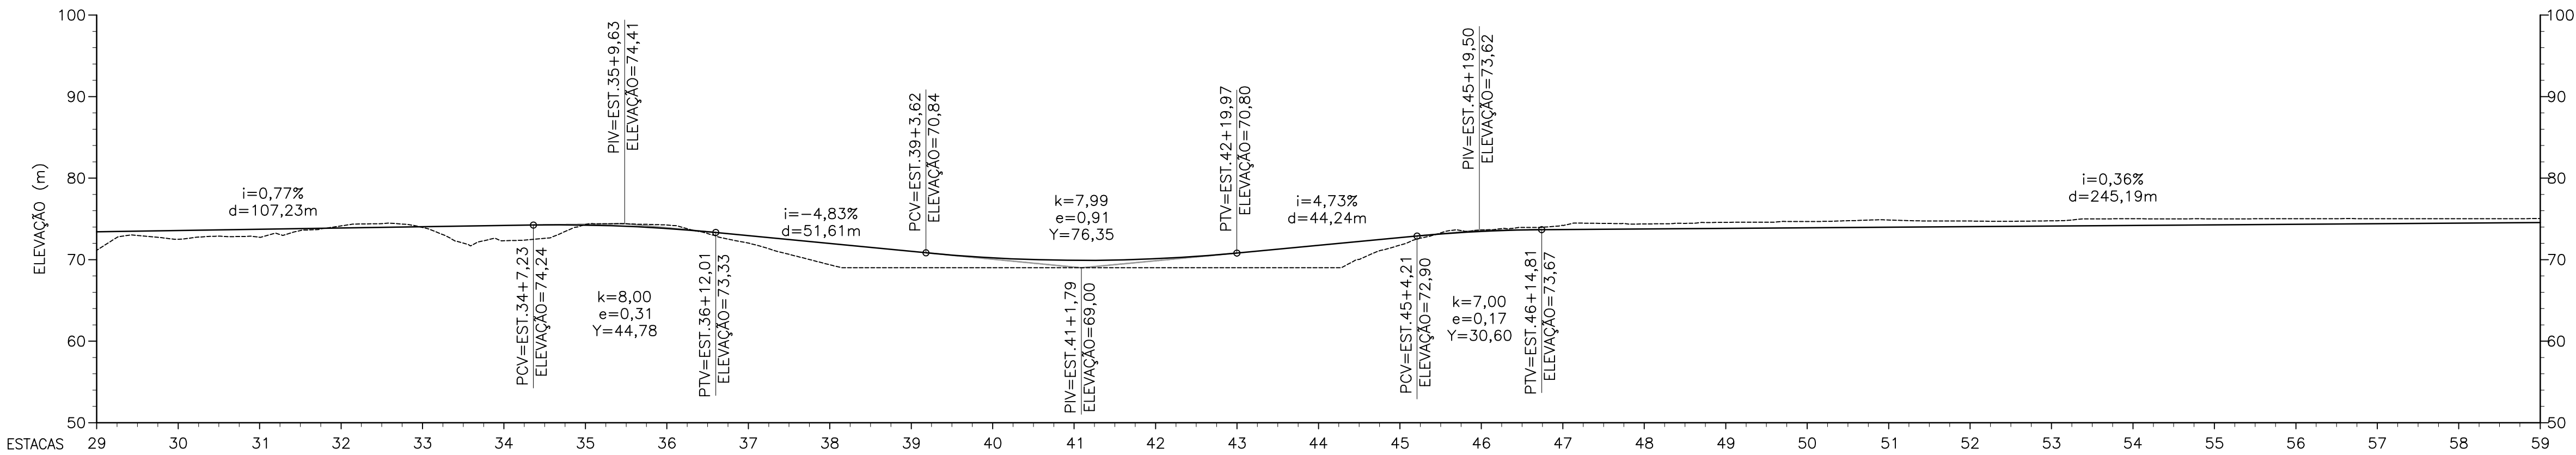


SEÇÃO LONGITUDINAL VIA 1 – EST. 29+0,00 A 59+0,00

ESCALA VERTICAL 1:500
ESCALA HORIZONTAL 1:1.000

VOLUMES – CORTE E ATERRO							
VIA 1	ESTACA	COMPRIMENTO (m)	VOLUME DE CORTE (m³)	VOLUME DE ATERRO (m³)			
				PAVIMENTO	ENROCAMENTO LANÇADO	TRANSIÇÃO LANÇADA	SOLO COMPACTADO
PARCIAL	29+0,00 A 59+0,00	600,00	3.334,00	1.704,00	–	–	5.620,00
TOTAL	0+0,00 A 105+19,70	2.119,70	11.462,00	6.020,00	4.836,00	2.418,00	61.261,00

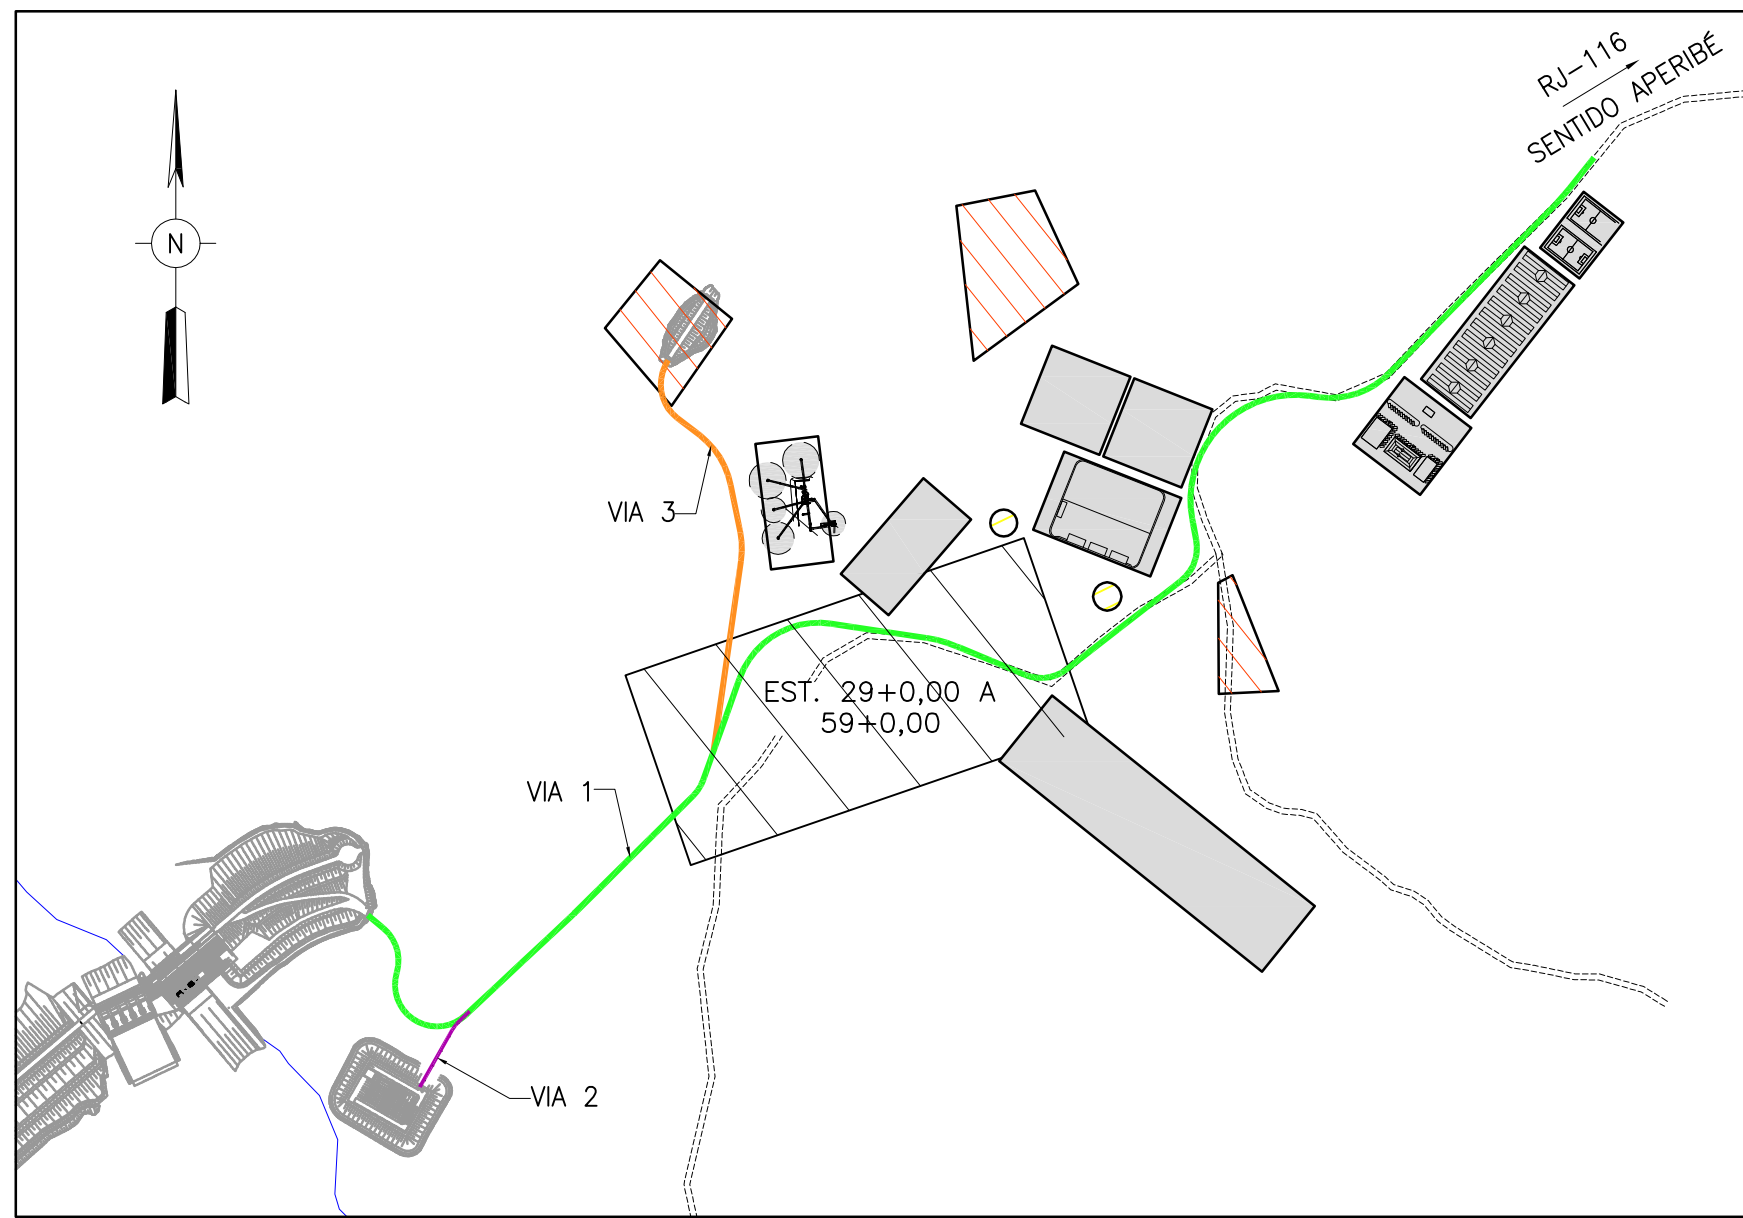

PLANTA CHAVE
SEM ESCALA

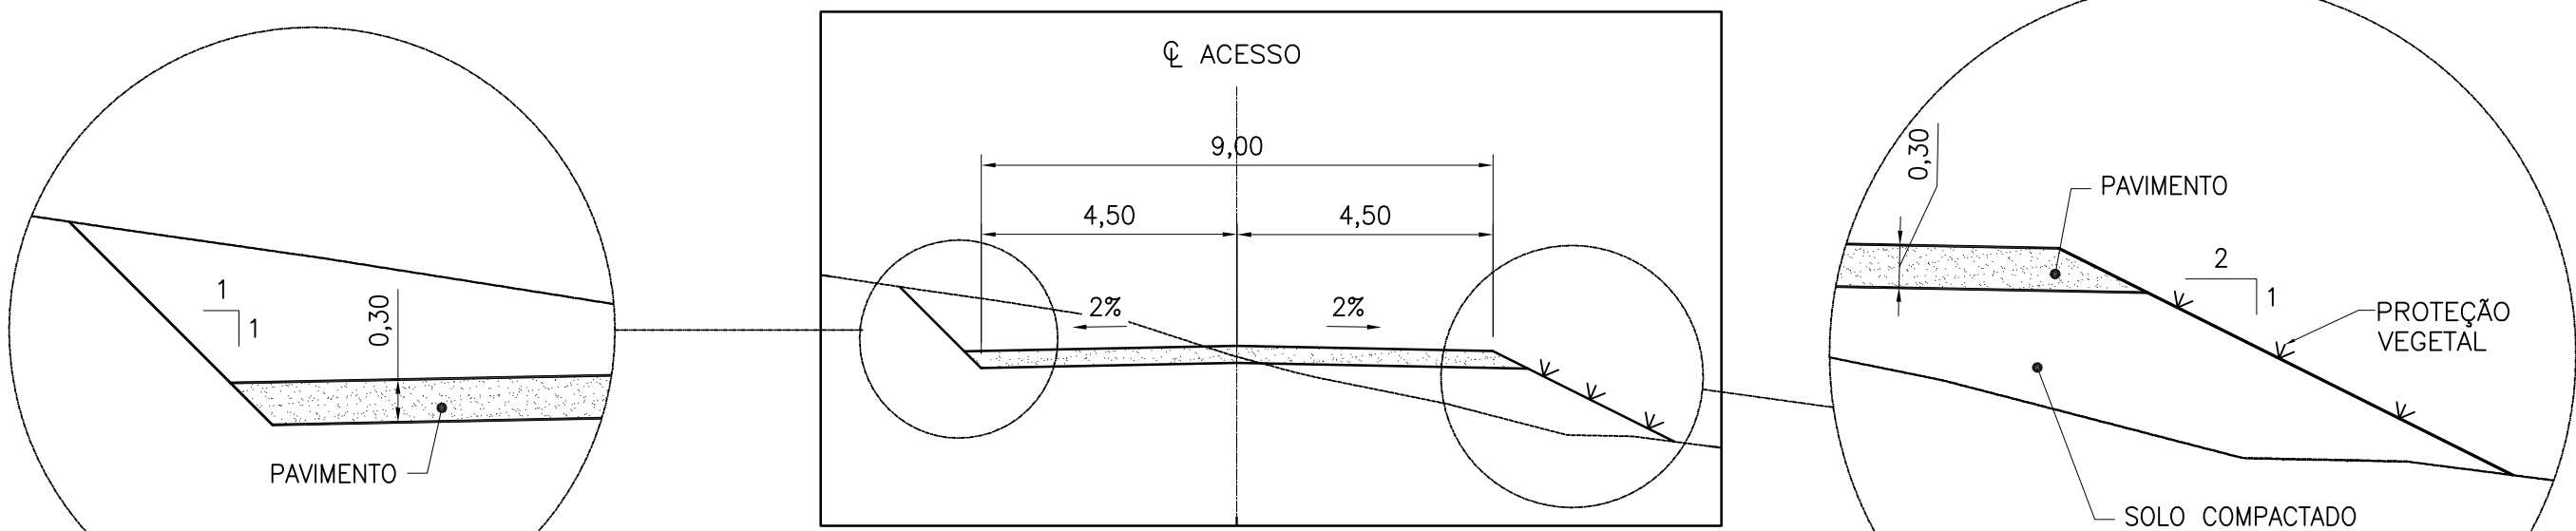

SEÇÃO TRANSVERSAL TÍPICA VIA 1 – EST. 29+0,00 A 59+0,00
ESC.1:125

0 1,25 2,5 3,75 5 6,25m
ESCALA

LEGENDA:

- YYY – ESCAVAÇÃO EM SOLO (PLANTA)
- TTT – ATERRIO (PLANTA)
- ESTRADAS VICINAIS (PLANTA)
- TERRENO NATURAL (SEÇÃO)
- LINHA DE GREIDE (SEÇÃO)
- RIO
- SITIO ARQUEOLÓGICO
- CASAS EXISTENTES

NOTAS:


- 1 – TODAS AS DIMENSÕES E ELEVACÕES ESTÃO EM METRO, EXCETO ONDE INDICADO
- 2 – PARA DEMAIS DESENHOS DE REFERÊNCIA VER 1530-IT-B-DE-G25-0001

DESENHOS COMPLEMENTARES:

- 1530-IT-B-DE-G25-0001 – ACESSOS INTERNOS – VIA 1, 2 E 3 – PROJETO GEOMÉTRICO – MAPA CHAVE
- 1530-IT-B-DE-G25-0002 – ACESSOS INTERNOS – VIA 1 – EST. 0+0,00 A 29,00 E VIA 2 – EST. 0+0,00 A 5+8,90 – PLANTA E SEÇÕES
- 1530-IT-B-DE-G25-0004 – ACESSOS INTERNOS – VIA 1 – EST. 59+0,00 A 89+0,00 – PLANTA E SEÇÃO
- 1530-IT-B-DE-G25-0005 – ACESSOS INTERNOS – VIA 1 – EST. 89+0,00 A 105+19,70 – PLANTA E SEÇÃO
- 1530-IT-B-DE-G25-0006 – ACESSOS INTERNOS – VIA 3 –EST. 0+0,00 A 25+2,78 – PLANTA E SEÇÃO

DESENHO DE REFERÊNCIA:

- 1530-IT-B-DE-G00-0031 – GERAL – CANTEIRO E INSTALAÇÃO DE APOIO

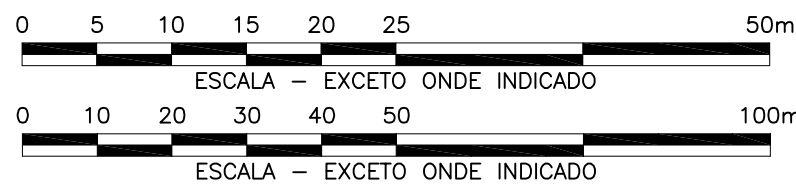

Nº	DESCRIÇÃO	PREP.	APROV.	DATA
0	EMISSION FINAL	LFM	ATCJ	MAI/16

VLB ENGENHARIA



ELABORADO: WFJ	VERIFICADO: TSP	APROVADO: ATCJ	DATA: MAI/16
GERENTE DE PROJETO:	RESPONSÁVEL TÉCNICO:		
ENG. CIVIL: MARCELO KONRATH TURQUETI CREA: 113119/D-PR	ENG. CIVIL: JOSÉ HENRIQUE RODRIGUES LOPES CREA: 12.545/D-MG		



UHE ITAOCARA I

TÍTULO:	PROJETO BÁSICO ACESSOS INTERNOS VIA 1 – EST. 29+0,00 A 59+0,00 PLANTA E SEÇÃO
---------	--

ESCALA: INDICADA	DOC. Nº 1530-IT-B-DE-G25-0003	REV. 0
FOLHA: 3 DE 6	NÚMERO DO CLIENTE	REV.