



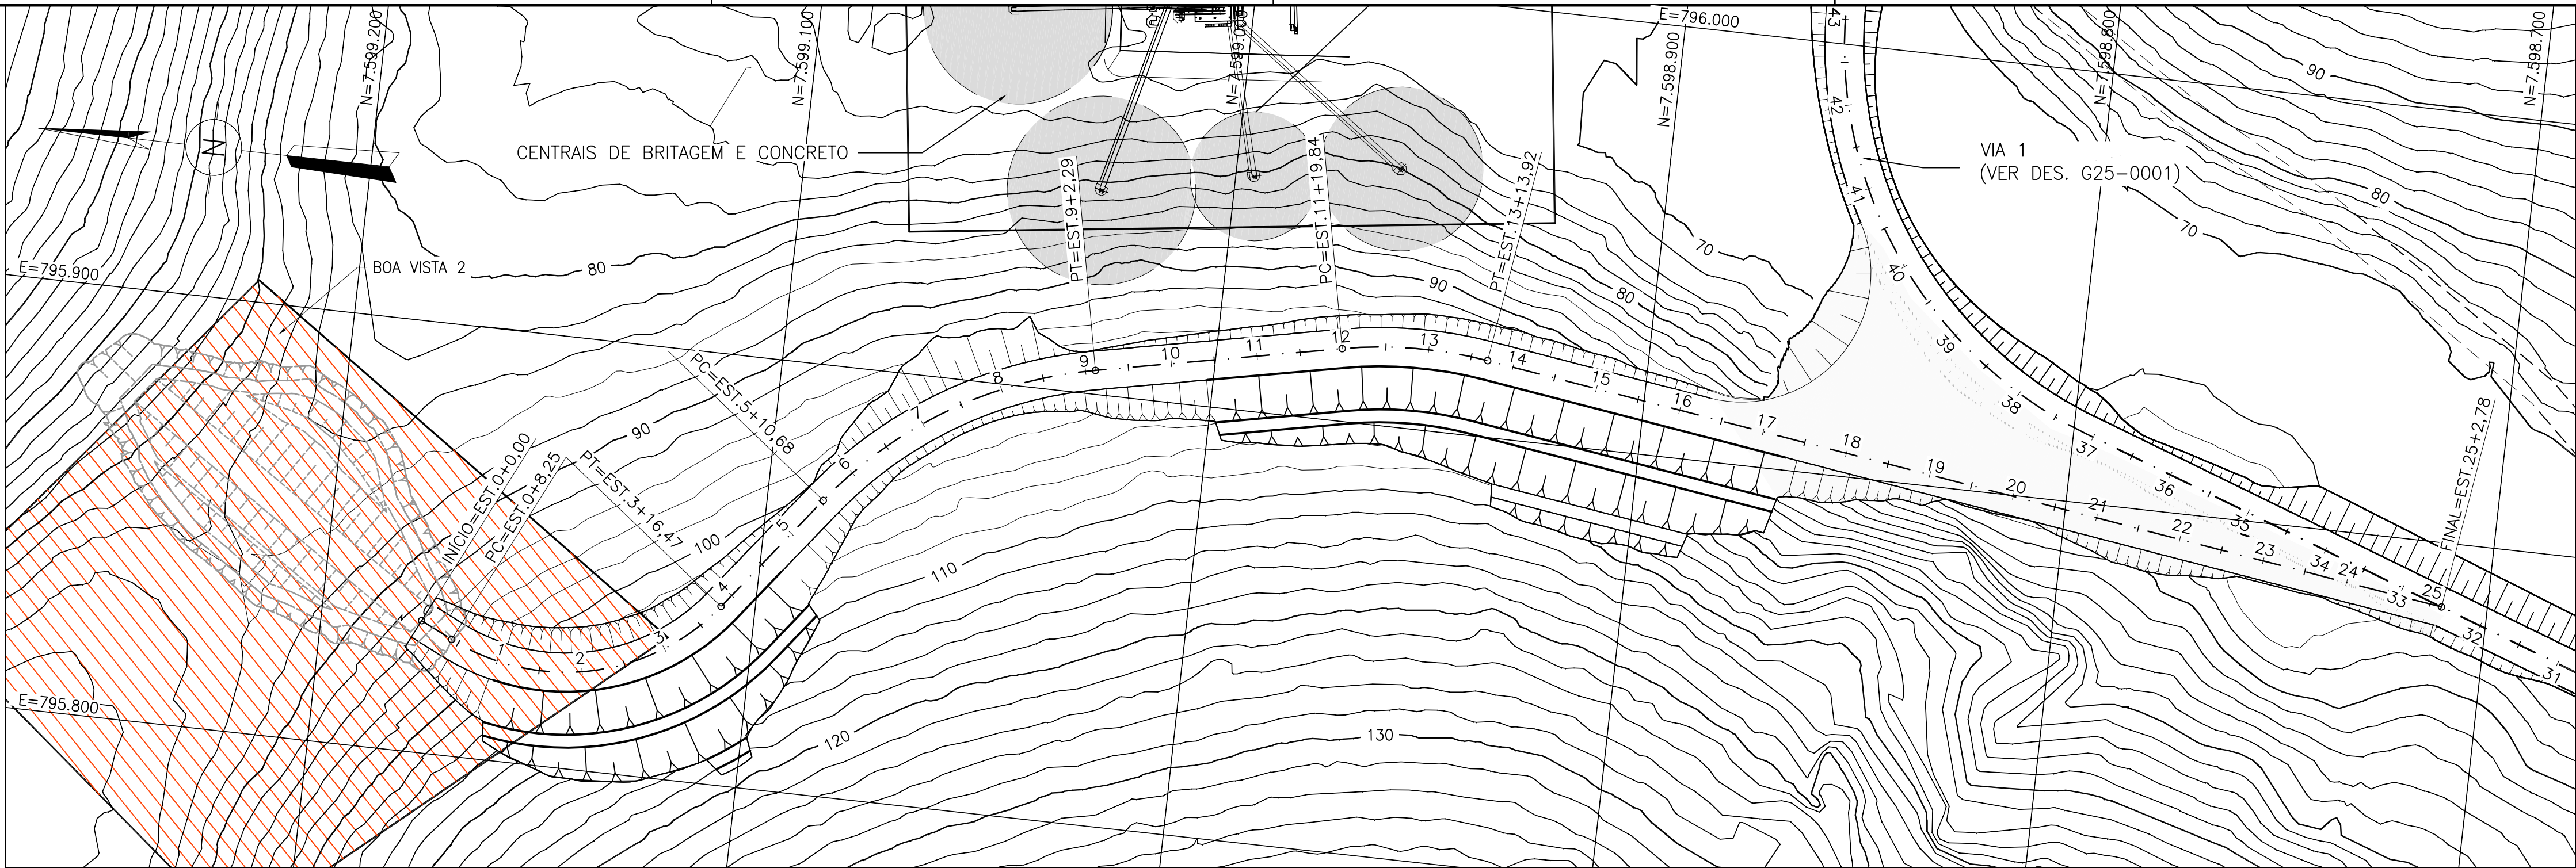


PLANTA VIA 3 – EST. 0+0,00 A 25+2,78
ESC.1:1.000

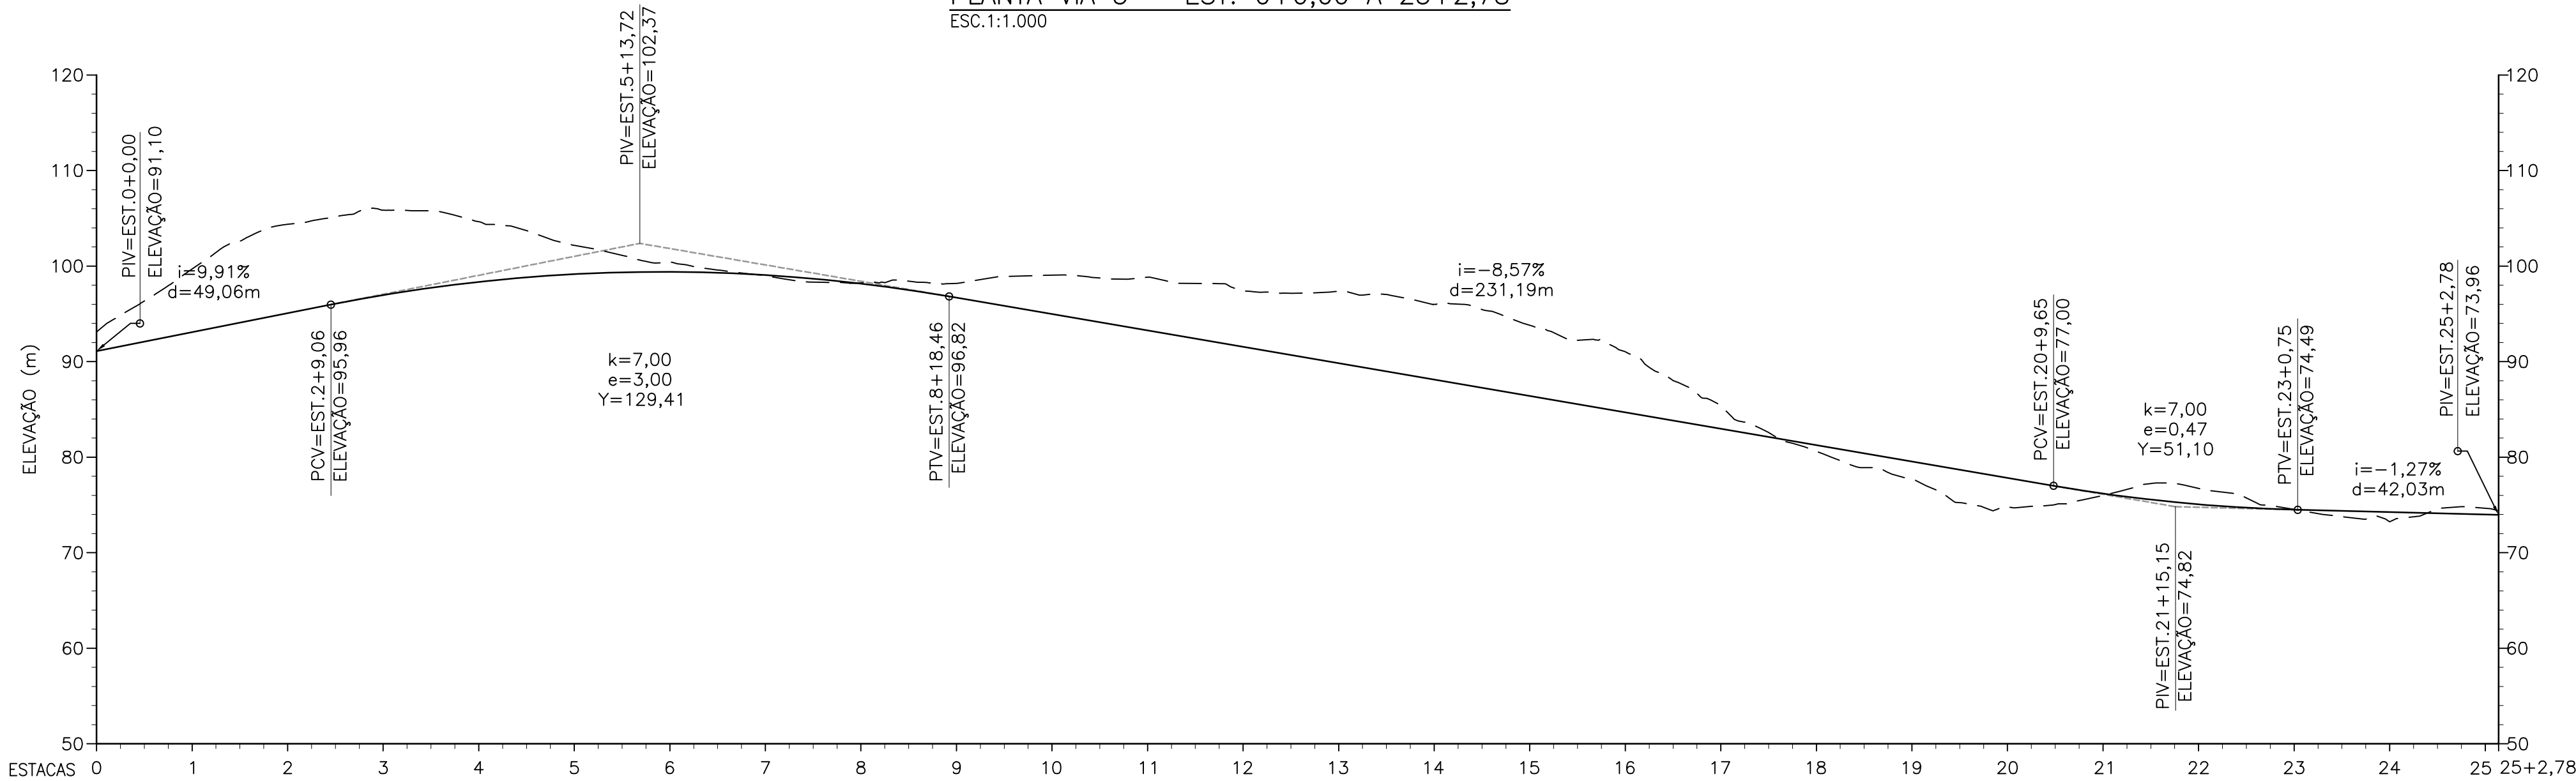


SEÇÃO LONGITUDINAL VIA 3 – EST. 0+0,00 A 25+2,78
ESCALA VERTICAL 1:500
ESCALA HORIZONTAL 1:1.000

VOLUMES – CORTE E ATERRIO							
VIA 3	ESTACA	COMPRIMENTO (m)	VOLUME DE CORTE (m³)	VOLUME DE ATERRIO (m³)			
				PAVIMENTO	ENROCAMENTO LANÇADO	TRANSIÇÃO LANÇADA	SOLO COMPACTADO
PARCIAL	–	–	–	–	–	–	–
TOTAL	0+0,00 A 25+2,78	502,78	40.708,00	1.428,00	–	–	6.042,00

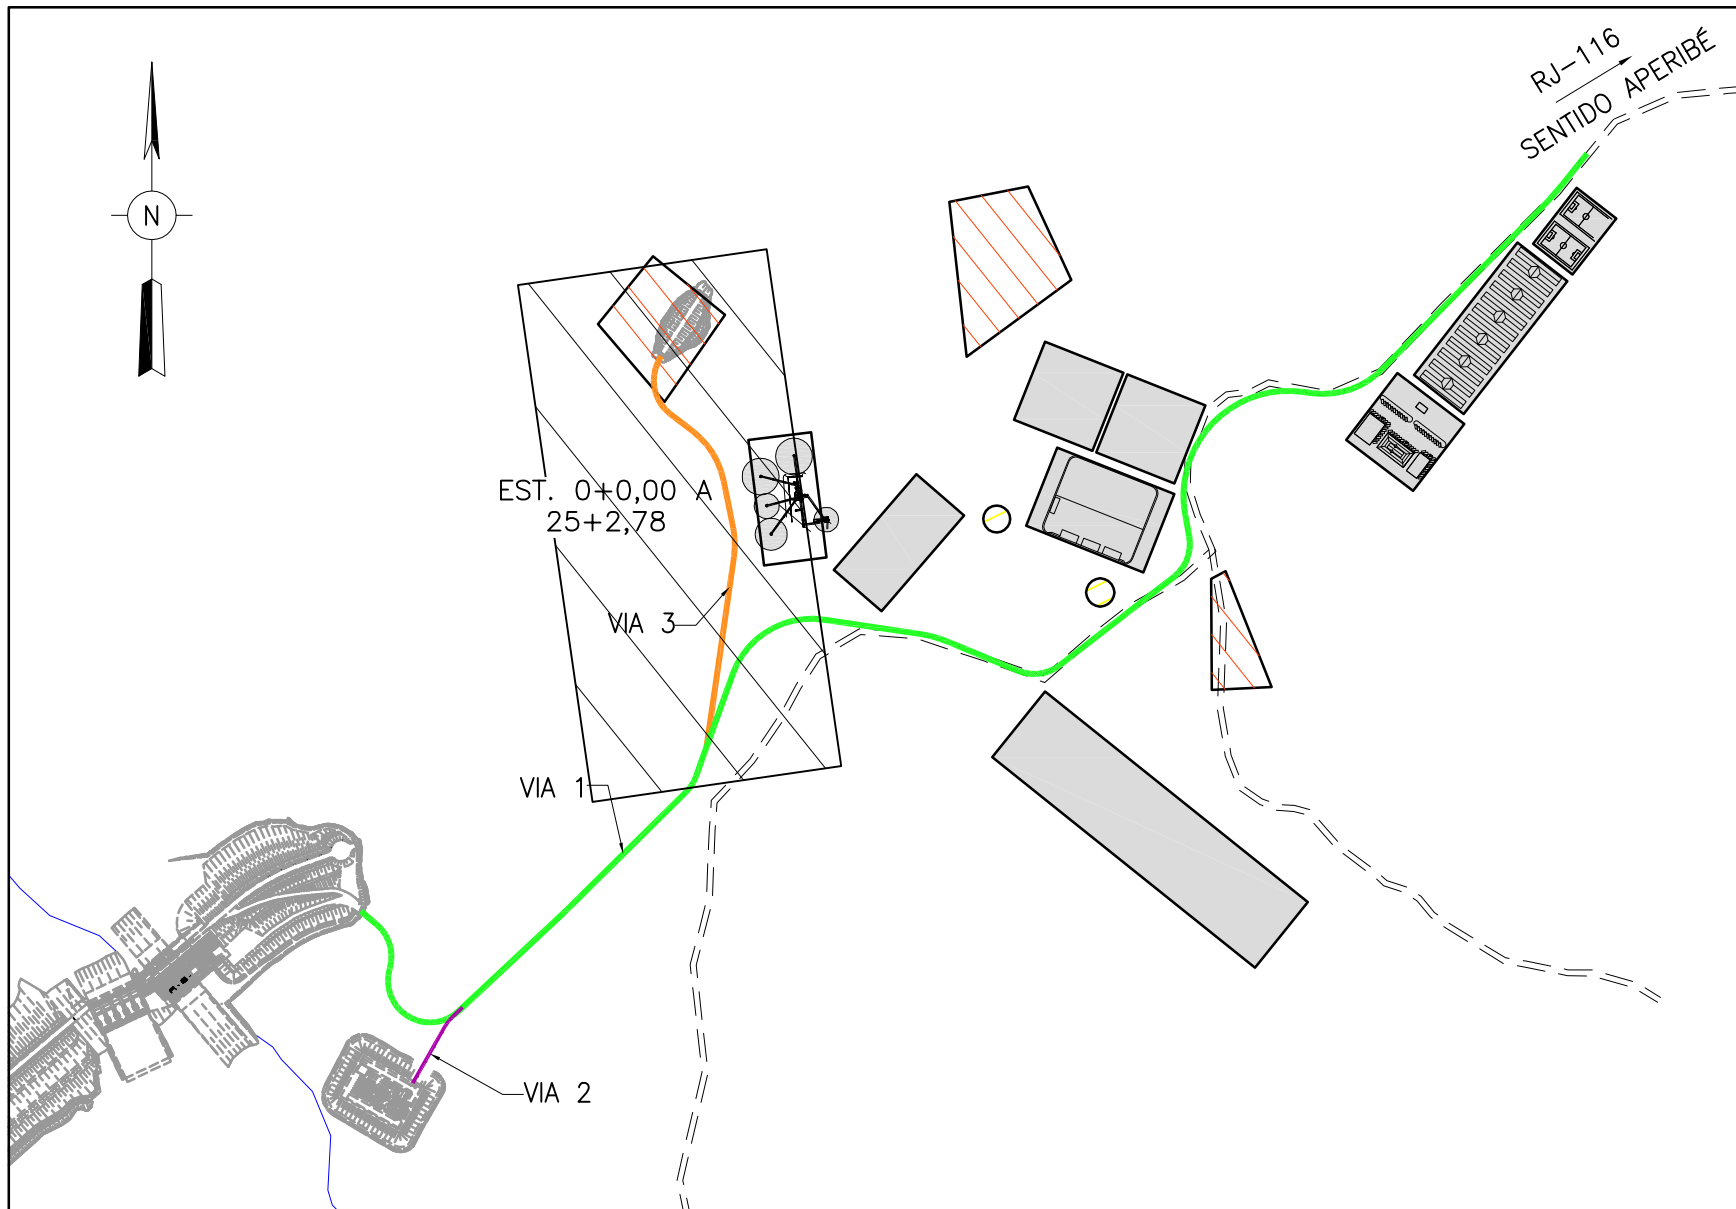

PLANTA CHAVE
SEM ESCALA

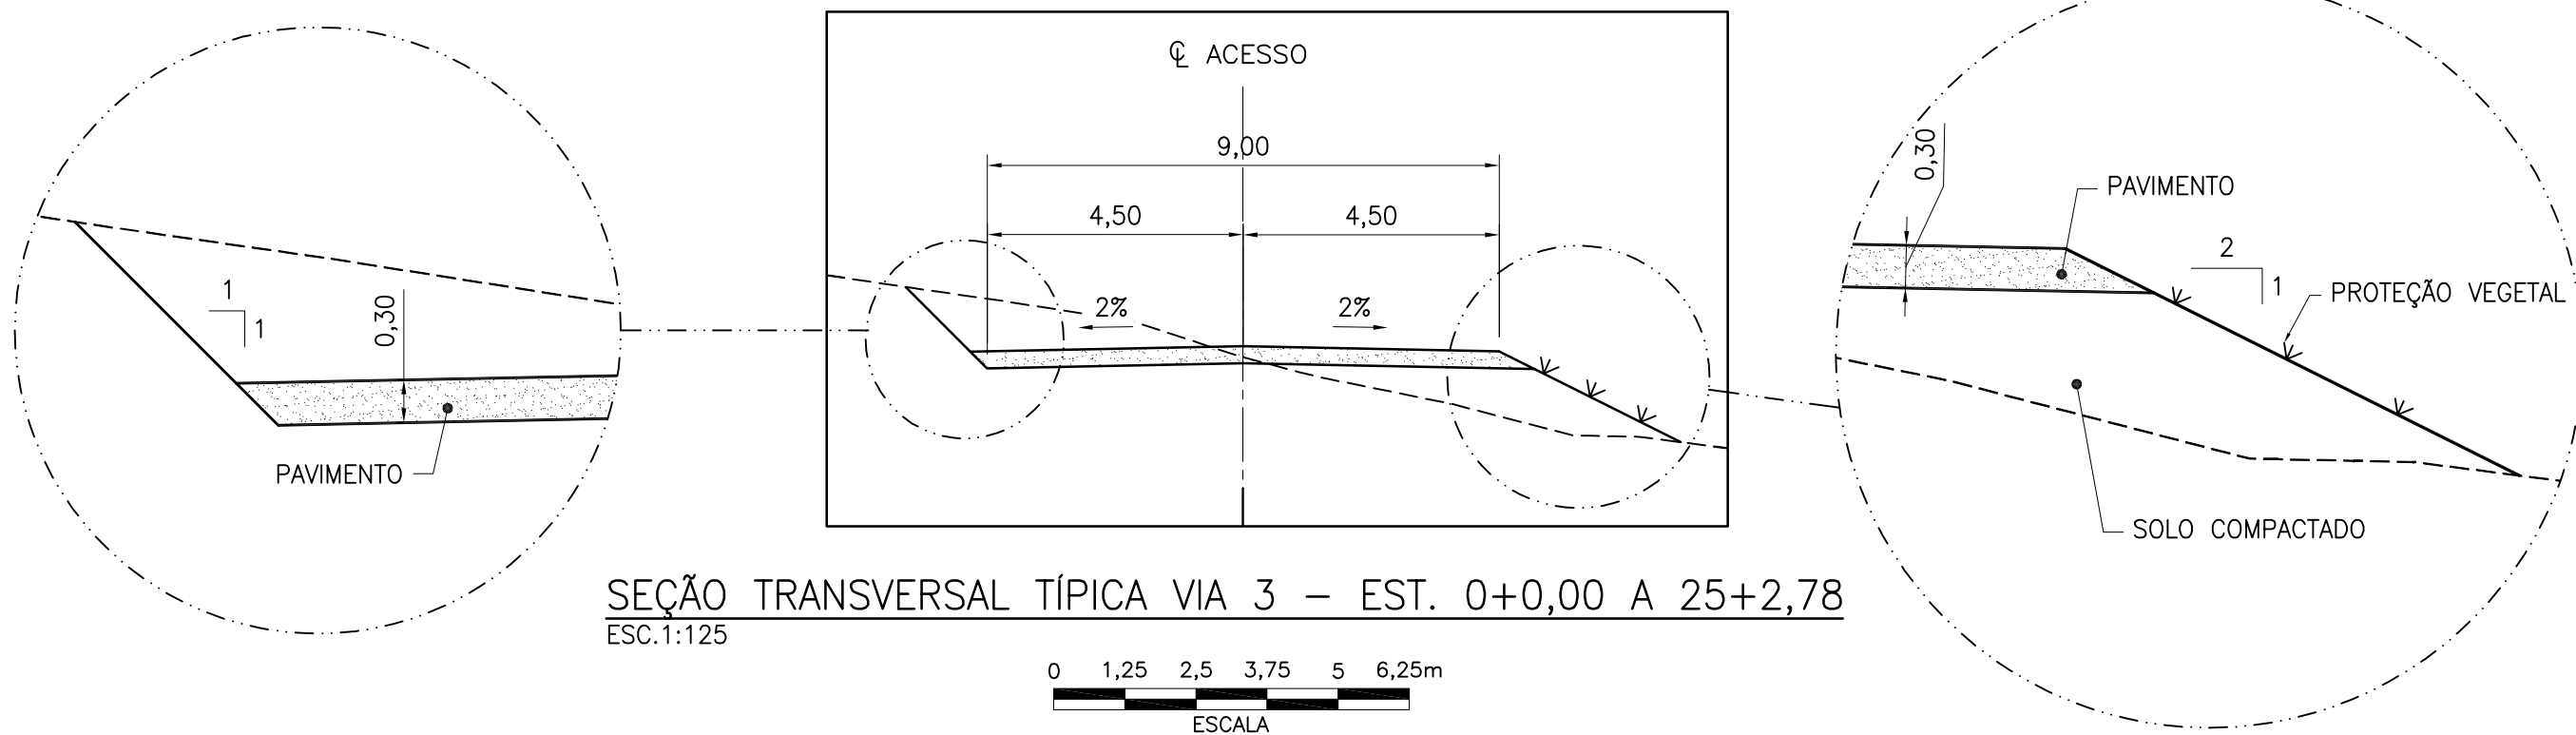

SEÇÃO TRANSVERSAL TÍPICA VIA 3 – EST. 0+0,00 A 25+2,78
ESC.1:125

LEGENDA:


- YYY – ESCAVAÇÃO EM SOLO (PLANTA)
- TTT – ATERRIO (PLANTA)
- == – ESTRADAS VICINAIS (PLANTA)
- – TERRENO NATURAL (SEÇÃO)
- – LINHA DE GREIDE (SEÇÃO)
- – RIO
- – SÍTIO ARQUEOLÓGICO
- – CASAS EXISTENTES

NOTAS:

- TODAS AS DIMENSÕES E ELEVACÕES ESTÃO EM METRO, EXCETO ONDE INDICADO
- PARA DEMAIS DESENHOS DE REFERÊNCIA VER 1530-IT-B-DE-G25-0001

DESENHOS COMPLEMENTARES:

1530-IT-B-DE-G25-0002 – ACESSOS INTERNOS – VIA 1, 2 E 3 – PROJETO GEOMÉTRICO – MAPA CHAVE
1530-IT-B-DE-G25-0002 – ACESSOS INTERNOS – VIA 1 – EST. 0+0,00 A 29+0,00 E VIA 2 – EST. 0+0,00 A 5+8,90 – PLANTA E SEÇÃO
1530-IT-B-DE-G25-0003 – ACESSOS INTERNOS – VIA 1 – EST. 29+0,00 A 59+0,00 – PLANTA E SEÇÕES
1530-IT-B-DE-G25-0004 – ACESSOS INTERNOS – VIA 1 – EST. 59+0,00 A 89+0,00 – PLANTA E SEÇÃO
1530-IT-B-DE-G25-0005 – ACESSOS INTERNOS – VIA 1 – EST. 89+0,00 A 105+19,70 – PLANTA E SEÇÃO

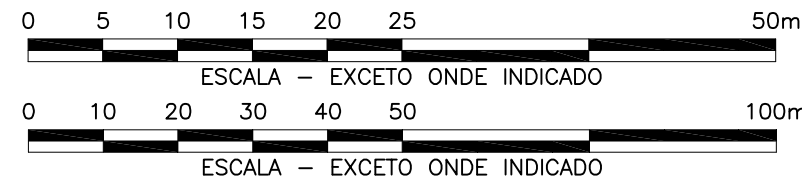

0	EMISSION FINAL	LFM	ATCJ	MAI/16
N°	DESCRIÇÃO	PREP.	APROV.	DATA

VLB ENGENHARIA



ELABORADO: WFJ	VERIFICADO: TSP	APROVADO: ATCJ	DATA: MAI/16
GERENTE DE PROJETO:	RESPONSÁVEL TÉCNICO:		
ENG. CIVIL: MARCELO KONRATH TURQUETI CREA: 113119/D-PR	ENG. CIVIL: JOSÉ HENRIQUE RODRIGUES LOPES CREA: 12.545/D-MG		



UHE ITAOCARA I

TÍTULO:	PROJETO BÁSICO ACESSOS INTERNOS VIA 3 – EST. 0+0,00 A 25+2,78 PLANTA E SEÇÃO
---------	---

ESCALA:	DIC. N° 1530-IT	REV.
INDICADA	B-DE-G25-0006	0
FOLHA:	NÚMERO DO CLIENTE	REV.
6 DE 6		