




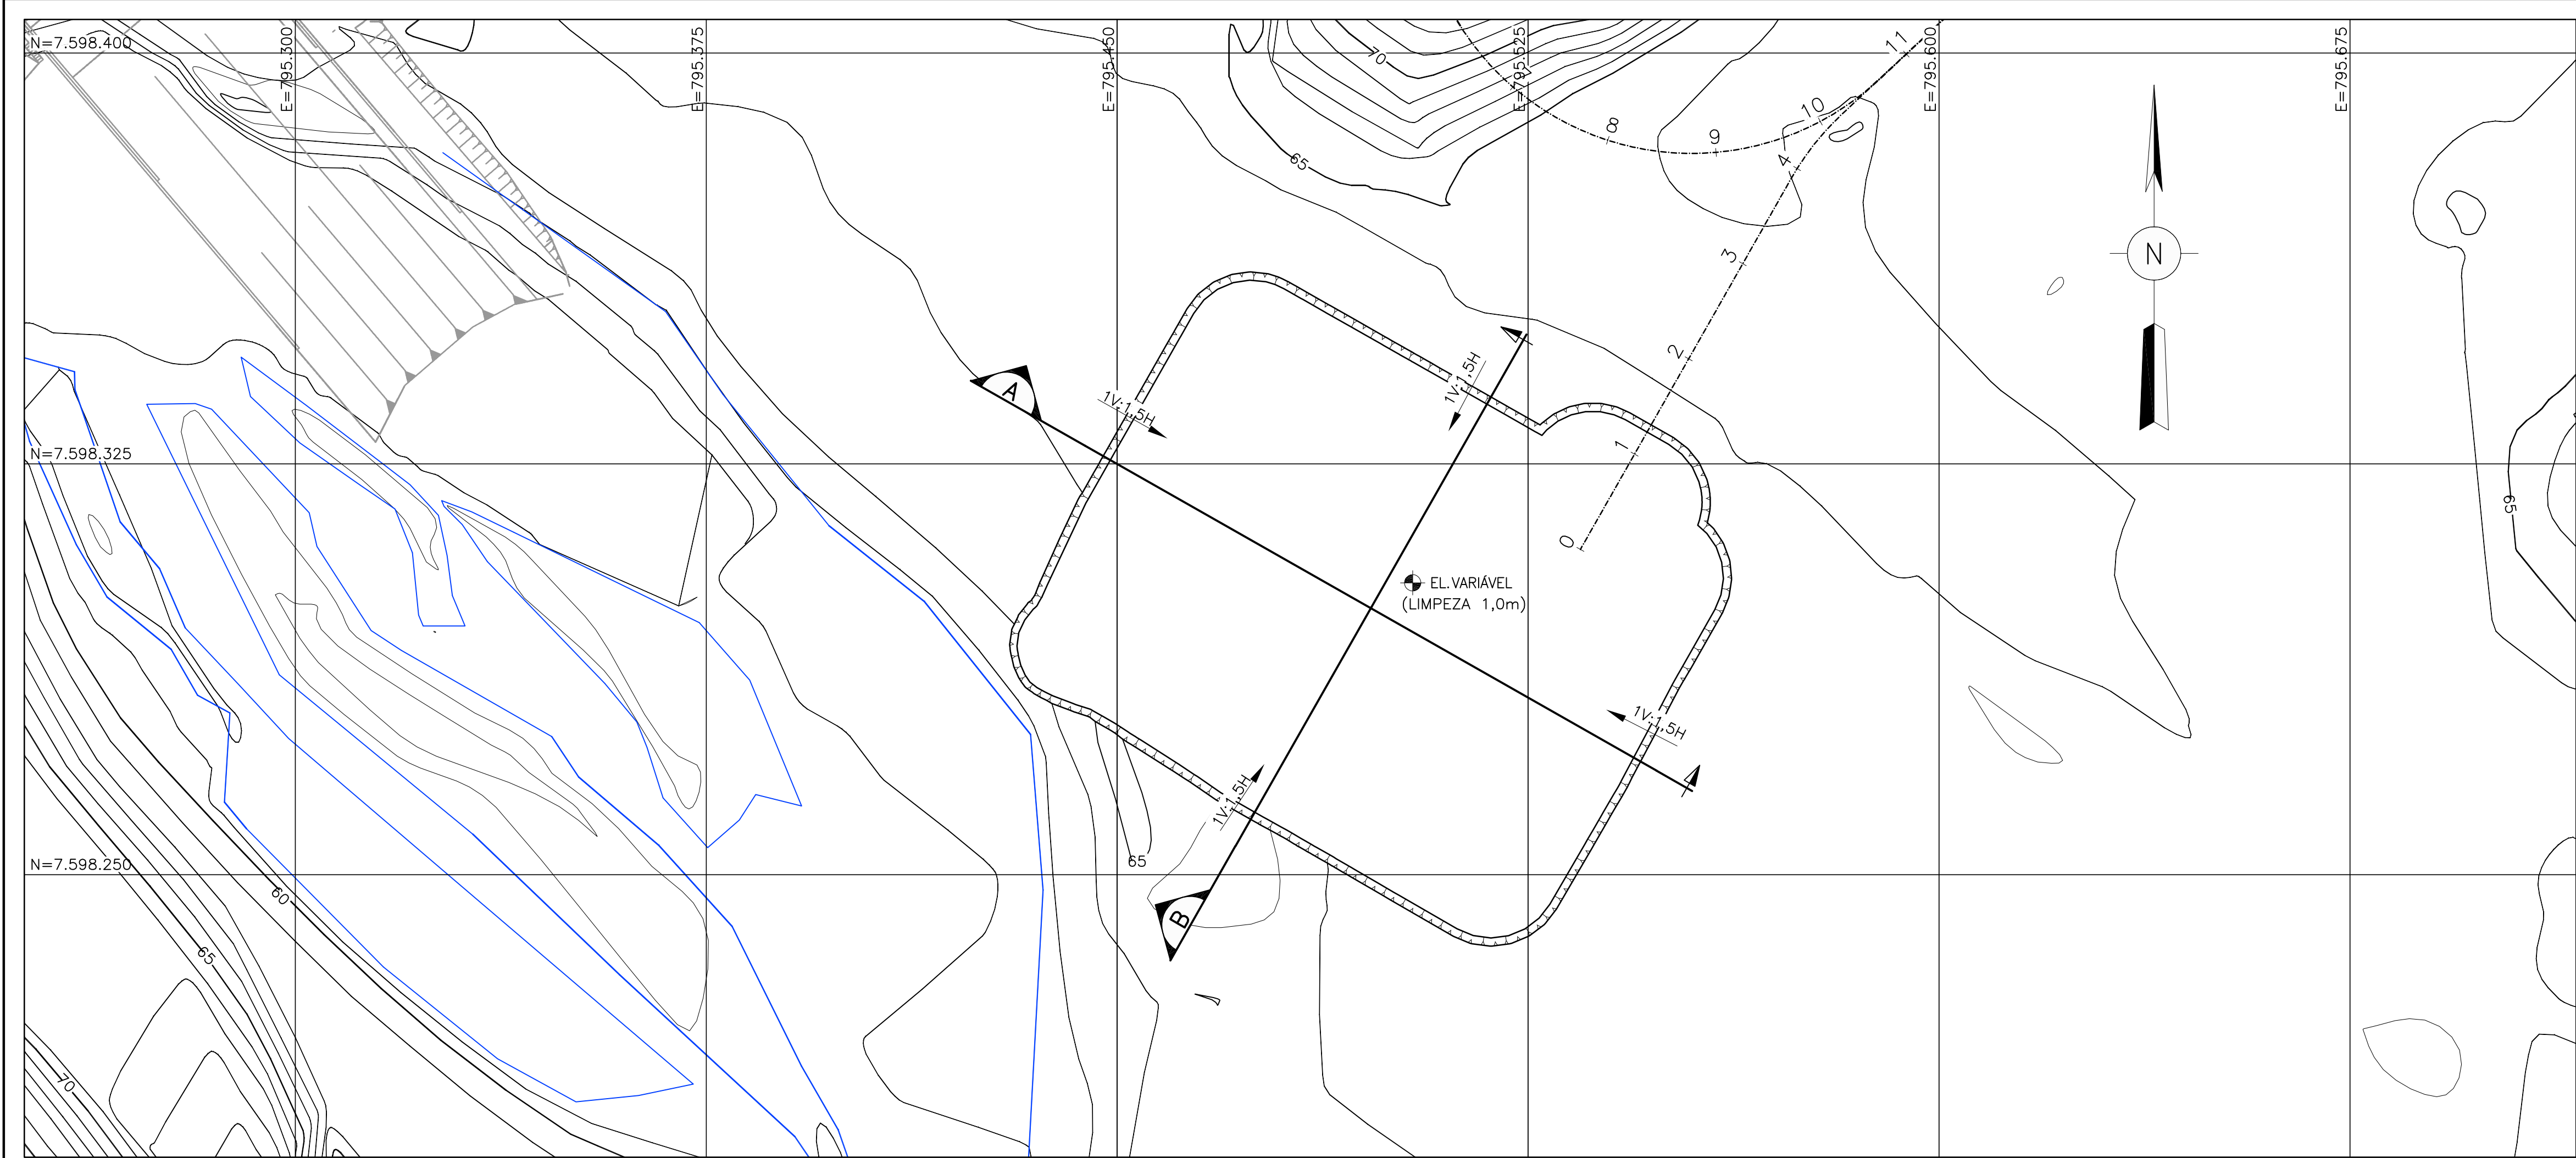


PLANTA
ESC.1:750

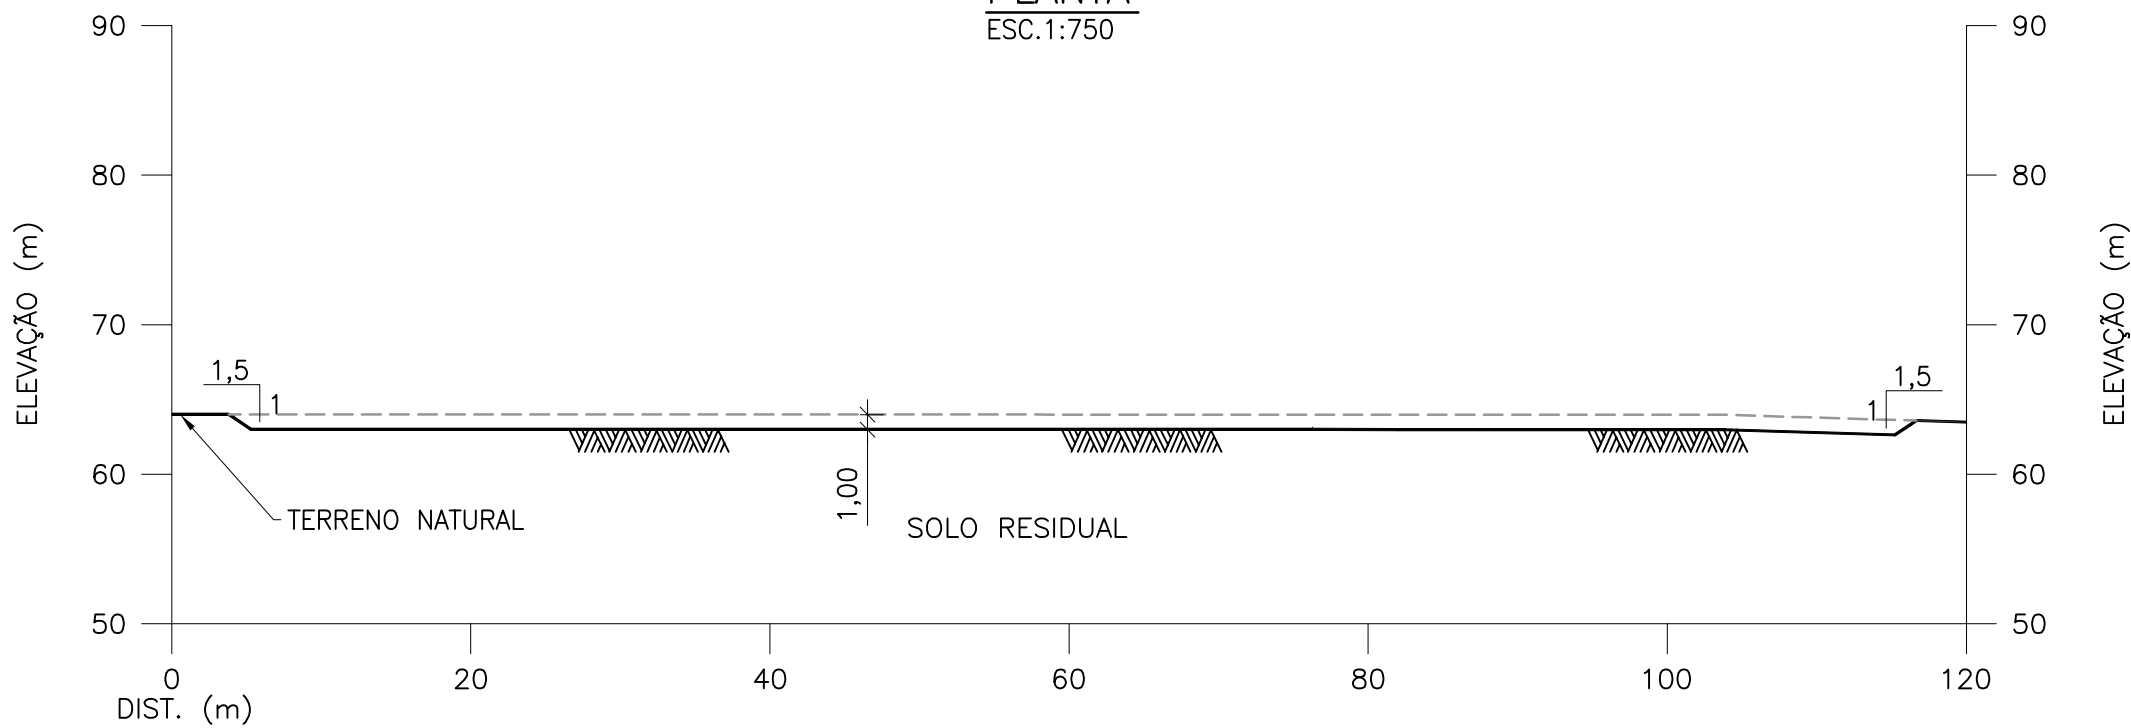

SEÇÃO
ESC. 1:500
0 5 10 15 20 25m
ESCALA - 1:500(A1)

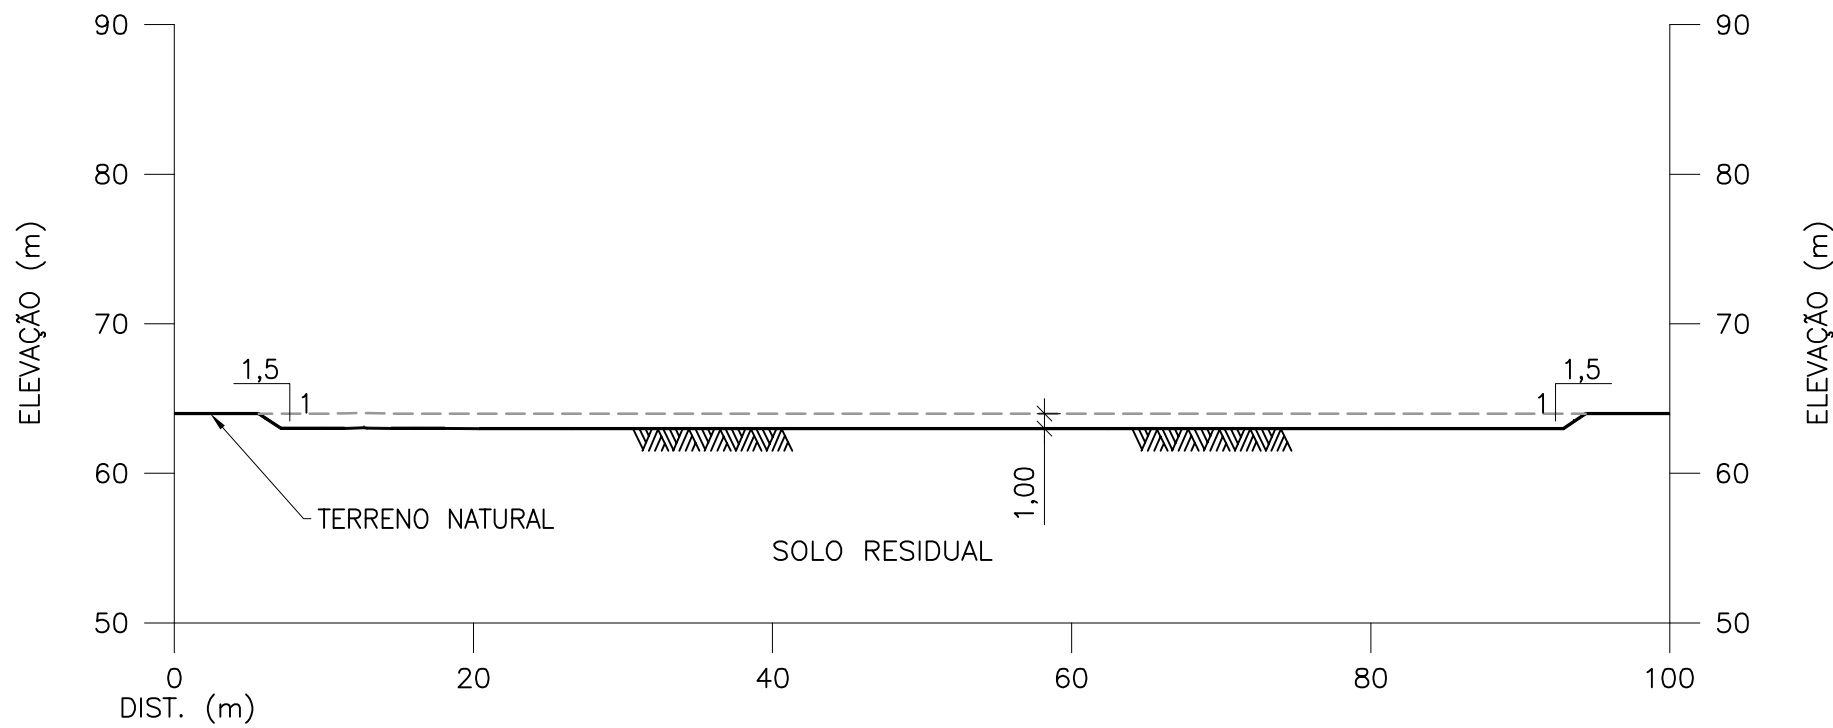

SEÇÃO
ESC. 1:500
0 5 10 15 20 25m
ESCALA - 1:500(A1)

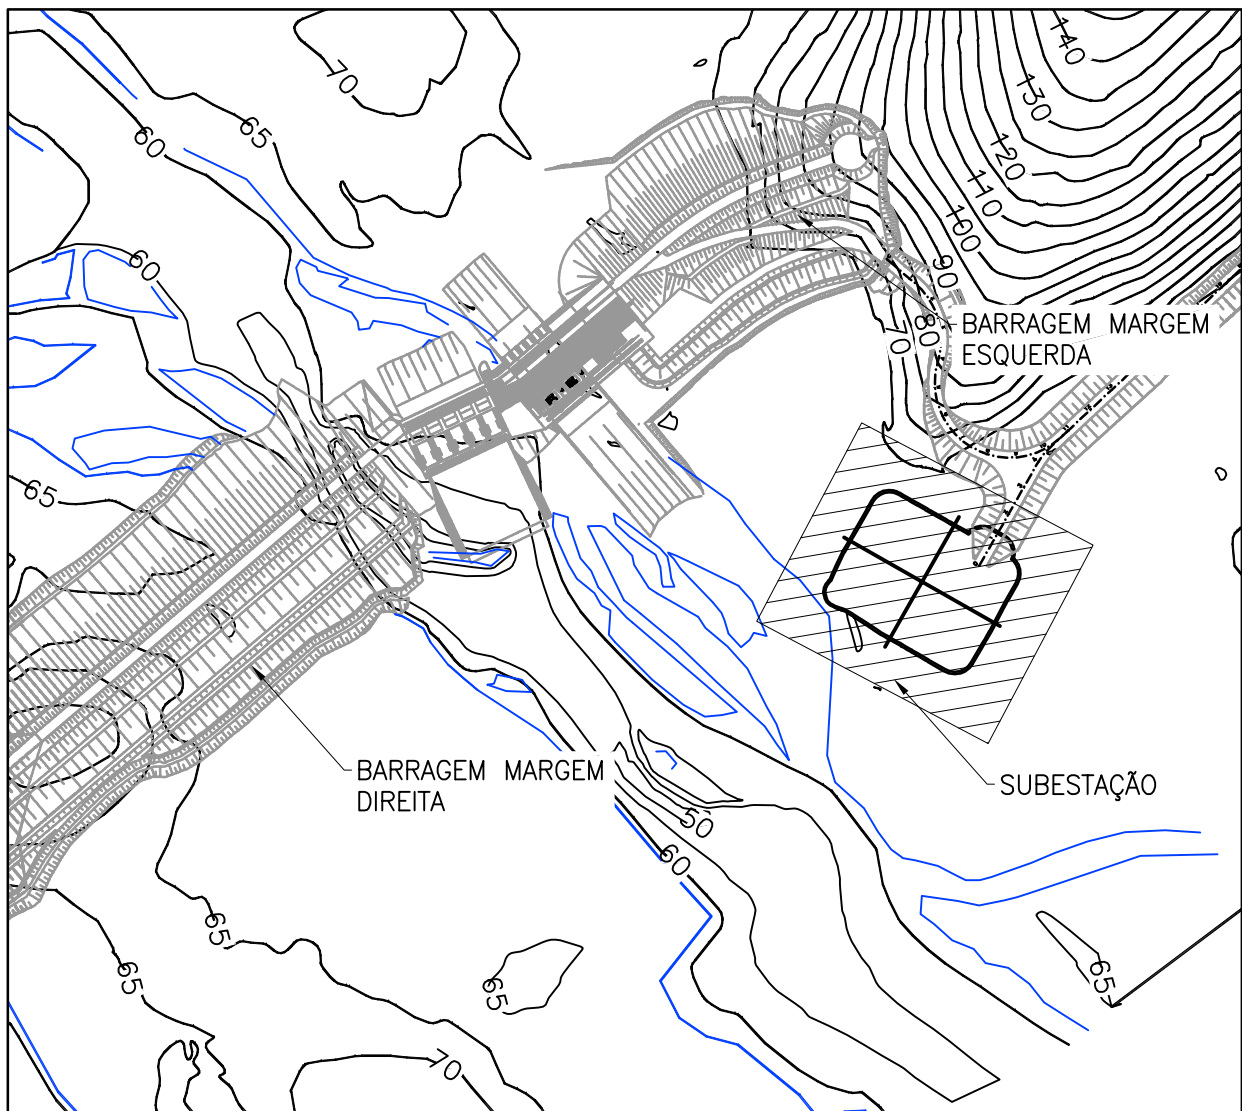

PLANTA CHAVE
SEM ESCALA

LEGENDA:


- Talude de Aterro
- Talude de Corte em Solo
- Escavação em Solo

NOTAS:

- TODAS AS DIMENSÕES E ELEVAÇÕES ESTÃO EM METRO, EXCETO ONDE INDICADO
- A ESCAVAÇÃO PODERÁ SER ALTERADA EM FUNÇÃO DE NOVAS INFORMAÇÕES DA FUNDAÇÃO DA SUBESTAÇÃO

DESENHO DE REFERÊNCIA:

1530-IT-B-DE-G61-0001 - GERAL - ARRANJO DOS EQUIPAMENTOS DE SUBESTAÇÃO - PLANTA

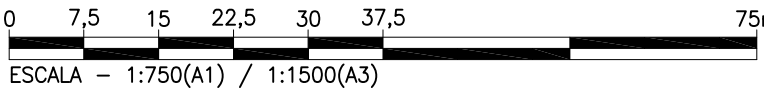

N°	DESCRIÇÃO	PREP.	APROV.	DATA
0	EMIÇÃO FINAL	LFM	ATCJ	MAI/16

V L B E N G E N H A R I A



ELABORADO: MAF	VERIFICADO: TSP	APROVADO: ATCJ	DATA: MAI/16
GERENTE DE PROJETO:		RESPONSÁVEL TÉCNICO:	
ENG. CIVIL: MARCELO KONRATH TURQUETI CREA: 113119/D-PR		ENG. CIVIL: JOSÉ HENRIQUE RODRIGUES LOPES CREA: 12.545/D-MG	



UHE ITAOCARA I

TÍTULO:		PROJETO BÁSICO SUBESTAÇÃO ESCAVAÇÃO COMUM PLANTA E SEÇÕES	
---------	--	--	--

ESCALA: INDICADA	DOC. N° 1530-IT B-DE-S14-0001	REV. 0
FOLHA: 1 DE 1	NÚMERO DO CLIENTE	REV.

DIREITOS AUTORAIS RESERVADOS - PROIBIDA QUALQUER REPRODUÇÃO SEM AUTORIZAÇÃO EXPRESSA