



CORTE A
ESC. 1:250 DE-V11-0001

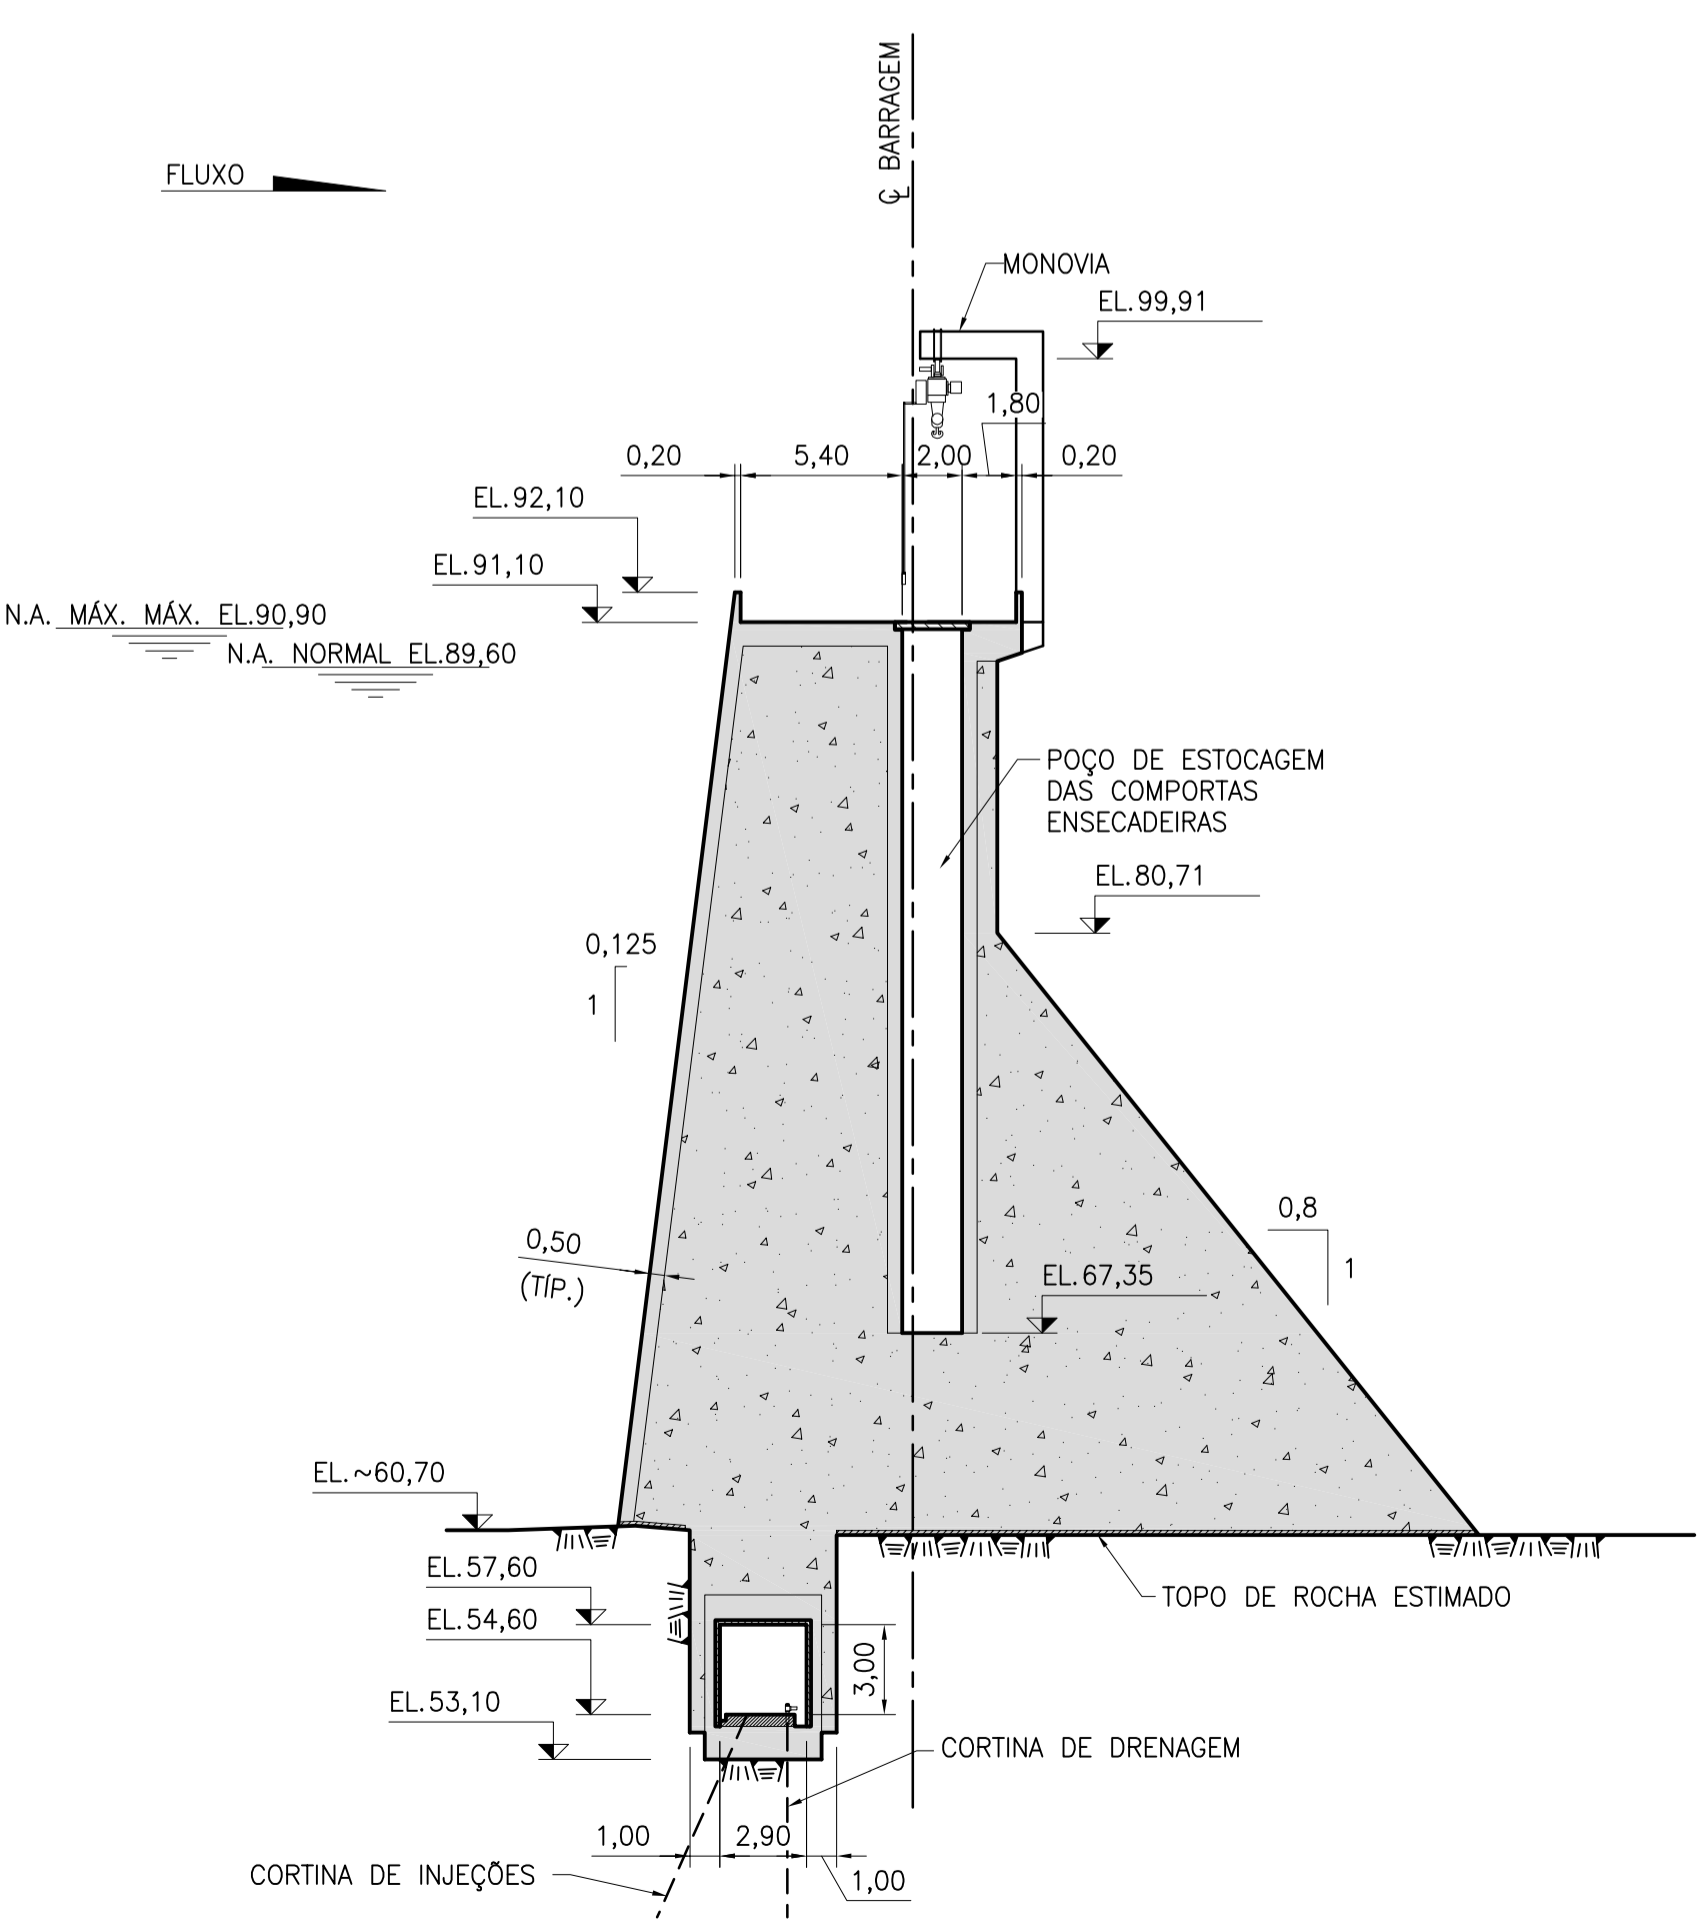


CORTE: MURO DE ESTOCAGEM
ESC. 1:250

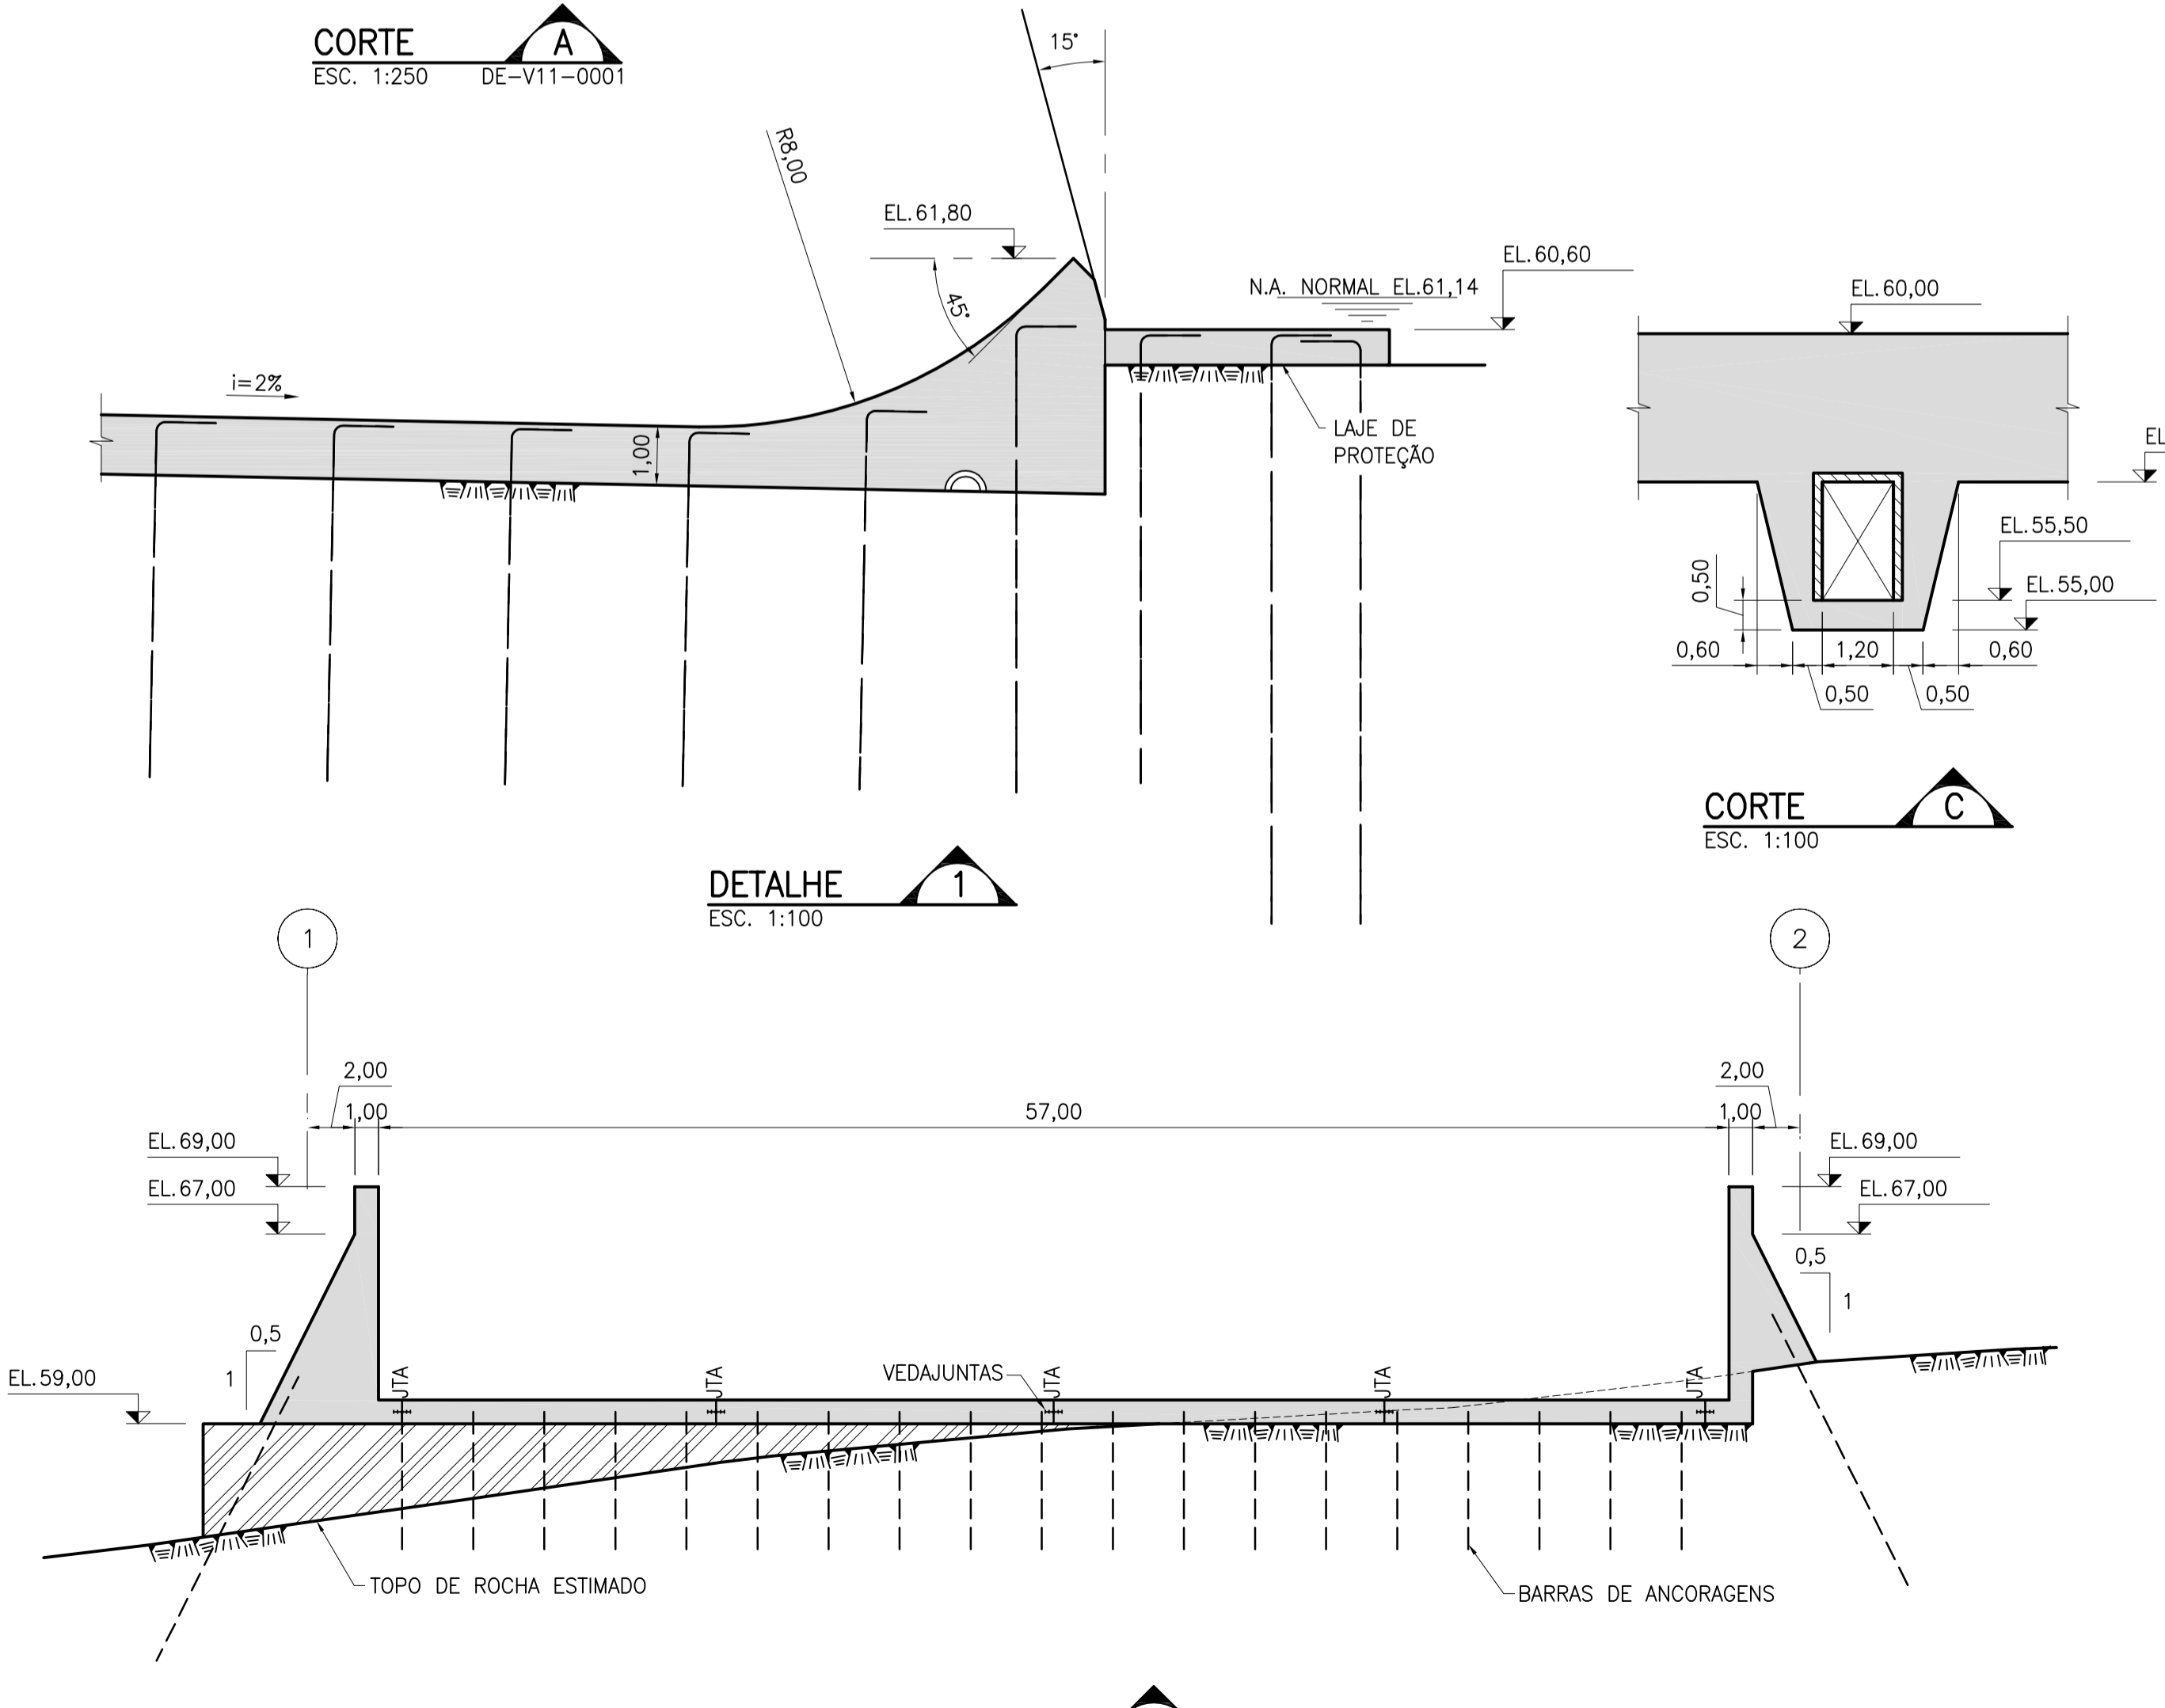

DETALHE 1
ESC. 1:100

CORTE B
ESC. 1:250 DE-V11-0001

CORTE C
ESC. 1:100

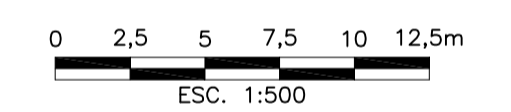

NOTAS:
1 - TODAS AS DIMENSÕES E ELEVAÇÕES ESTÃO EM METRO.
2 - PARA NOTAS GERAIS E LEGENDA VER DESENHO DE-V11-0001.

Nº	EMISSÃO FINAL	DESCRIÇÃO	PREP.	MKT	MAI/16
0					

V L B E N G E N H A R I A

ELABORADO: JZS	VERIFICADO: MFB	APROVADO: MKT	DATA: MAI/16
GERENTE DE PROJETO:		RESPONSÁVEL TÉCNICO: <i>[Signature]</i>	
ENG. CIVIL: MARCELO KONRATH TURQUETI CREA: 11.3119/D-PR		ENG. CIVIL: JOSÉ HENRIQUE RODRIGUES LOPES CREA: 12.545/D-MG	

UHE ITAOCARA I
PROJETO BÁSICO
DESCARREGADOR DE FUNDO
ARRANJO
PLANTA E CORTES

ESCALA: INDICADA	DOC. Nº 1530-IT	REV. 0
FOLHA: 2 DE 2	B-DE-V11-0002 NÚMERO DO CLIENTE	REV.