




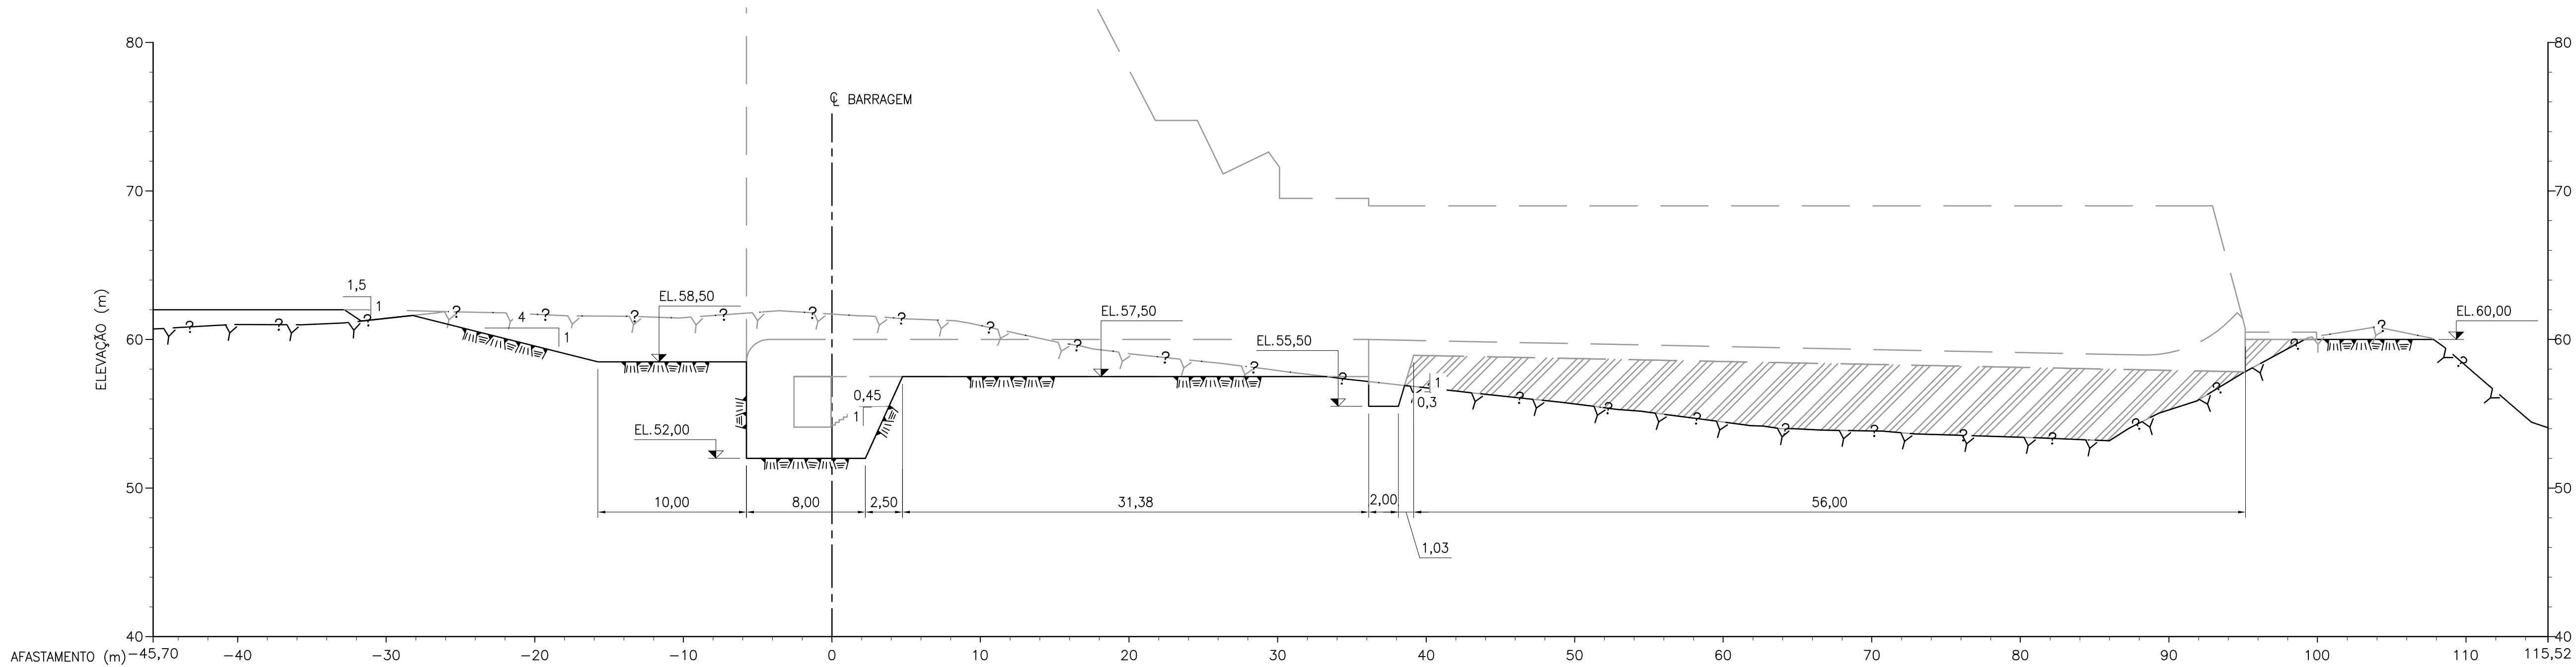

SEÇÃO A
DE-V14-0001

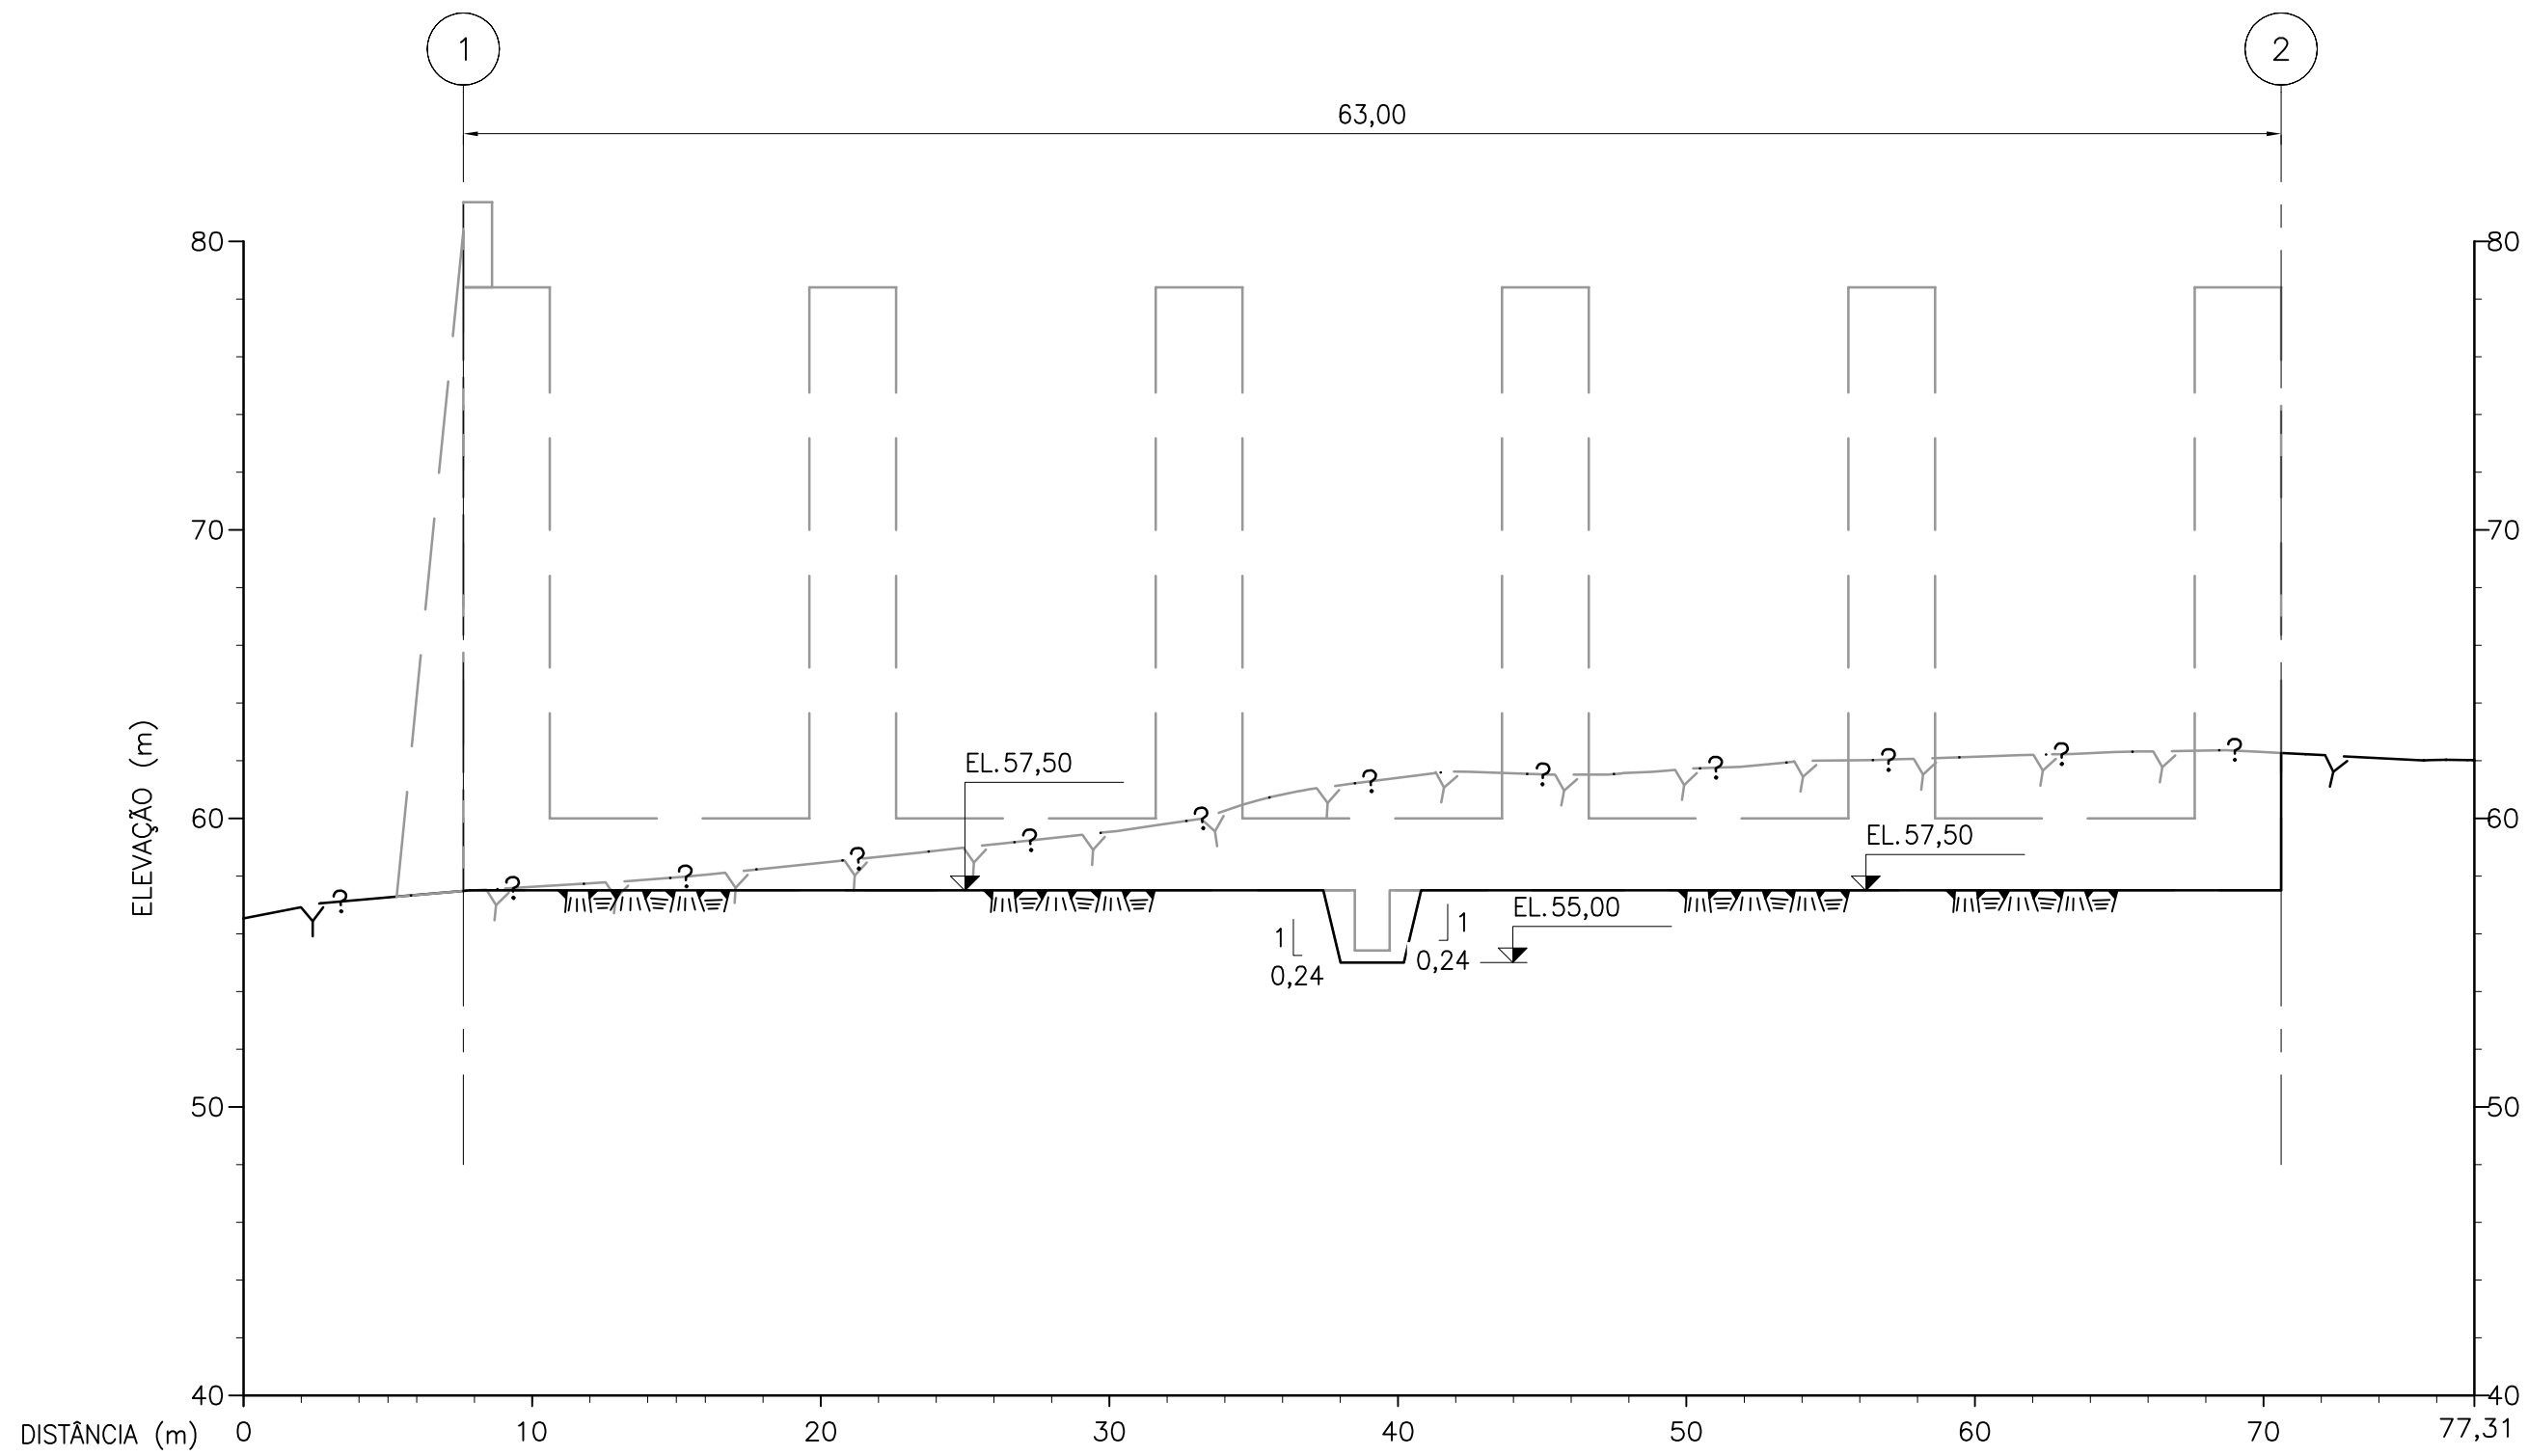

SEÇÃO B
DE-V14-0001

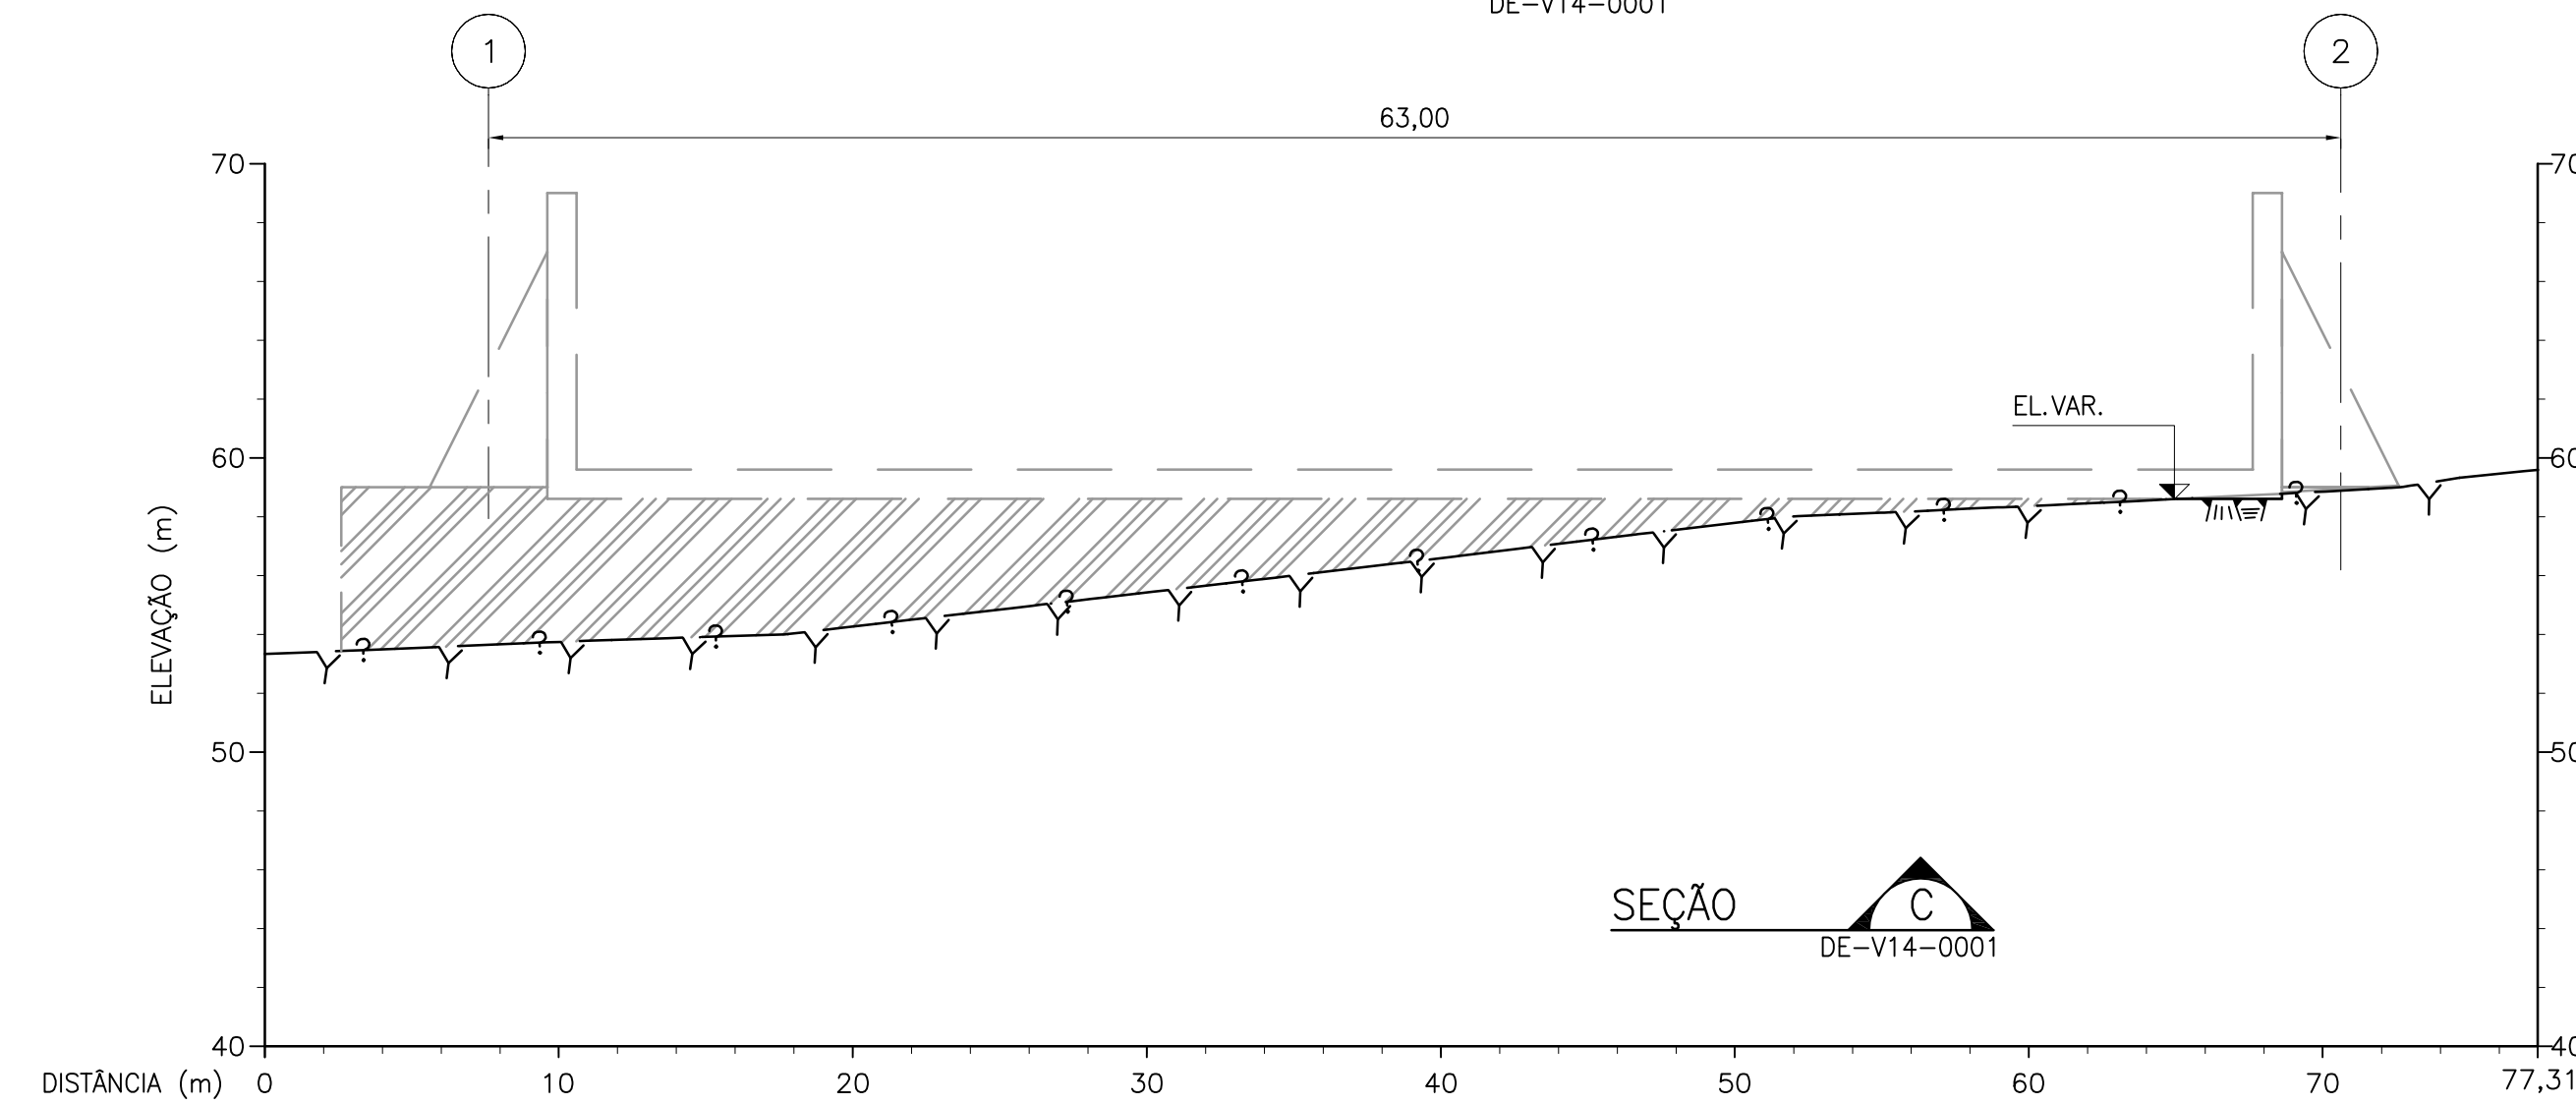

SEÇÃO C
DE-V14-0001

LEGENDA:


- TOPO GNAISSE SÃO
- ROCHA ESCAVADA
- RECOMPOSIÇÃO COM CONCRETO

NOTAS:

- TODAS AS DIMENSÕES E ELEVAÇÕES ESTÃO EM METRO, EXCETO ONDE INDICADO
- PARA DEMAIS NOTAS E DESENHOS DE REFERÊNCIA VER DES.: 1530-IT-B-DE-V14-0001

DESENHO COMPLEMENTAR:

1530-IT-B-DE-V14-0001 - CANAL DE APROXIMAÇÃO E DESCARREGADOR DE FUNDO - ESCAVAÇÃO - PLANTA

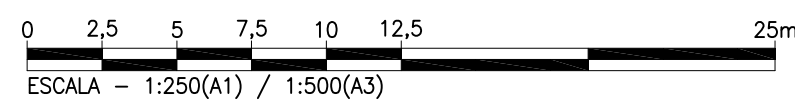

Nº	DESCRIÇÃO	PREP.	APROV.	DATA
0	EMIÇÃO FINAL	LFM	RBF	MAI/16

V L B E N G E N H A R I A



ELABORADO: WFJ	VERIFICADO: RBF	APROVADO: CMS	DATA: MAI/16
GERENTE DE PROJETO:	RESPONSÁVEL TÉCNICO:		
ENG. CIVIL: MARCELO KONRATH TURQUETI CREA: 113119/D-PR	ENG. CIVIL: JOSÉ HENRIQUE RODRIGUES LOPES CREA: 12.545/D-MG		



UHE ITAOCARA I

TÍTULO: PROJETO BÁSICO
CANAL DE APROXIMAÇÃO E DESCARREGADOR DE FUNDO
ESCAVAÇÃO
SEÇÕES

ESCALA: INDICADA	DOC. Nº 1530-IT B-DE-V14-0002	REV. 0
FOLHA: 2 DE 2	NÚMERO DO CLIENTE	REV.