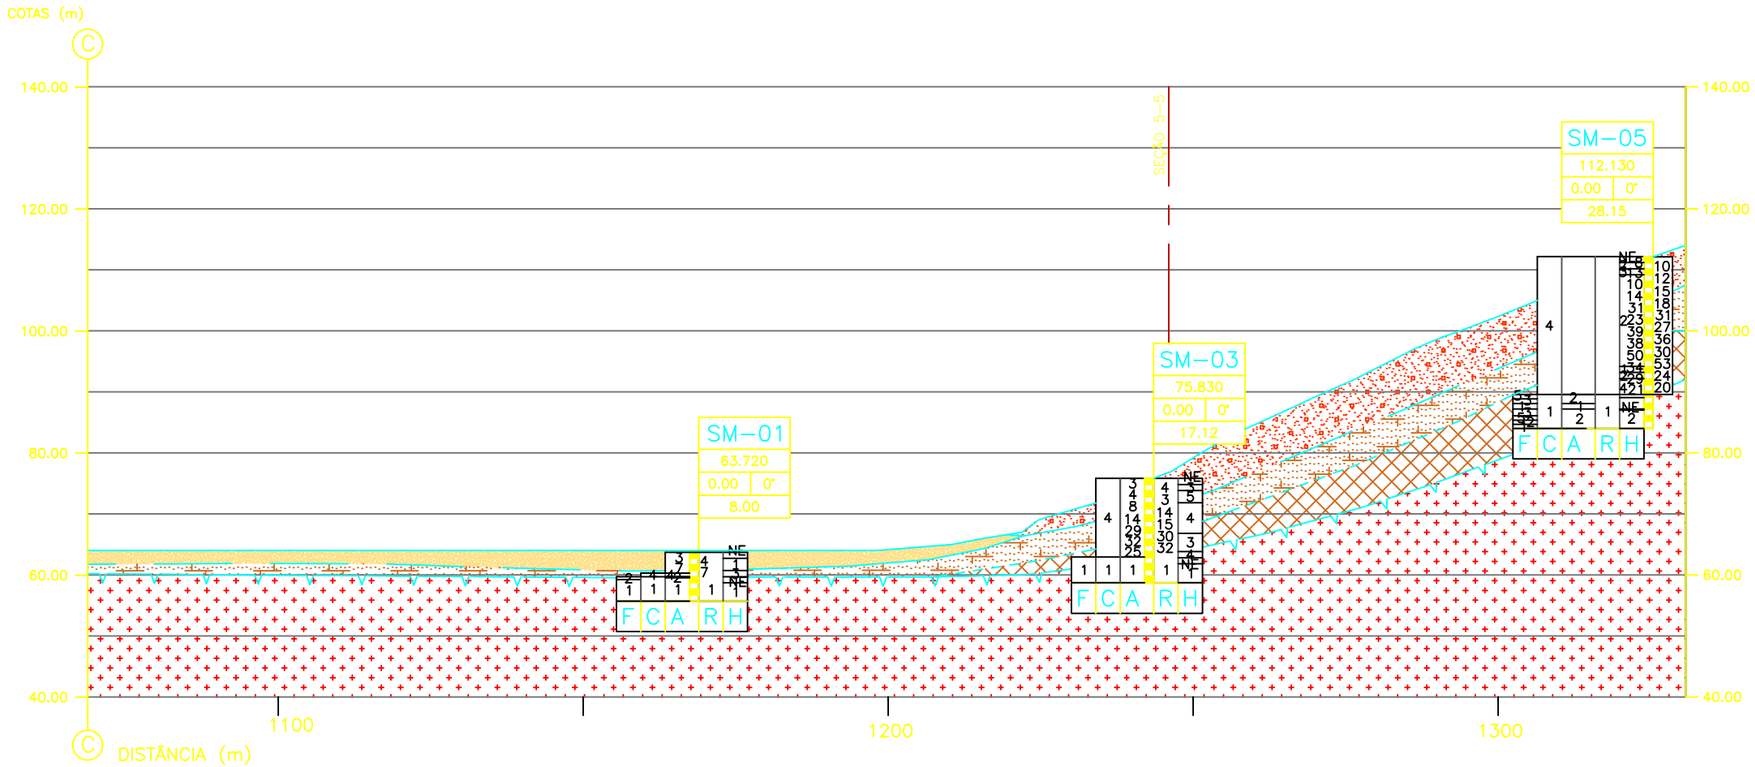

SEÇÃO 1–1 (04/04)

PERFIL LONGITUDINAL PELO BARRAMENTO

ESCALA 1:1000

10 0 10 20 30 40(m)

ESCALA ORIGINAL 1:1.000

LEGENDA:

- TERRENO NATURAL
- CONTATO LITOLÓGICO
- TOPO ROCHOSO ALTERADO
- TOPO ROCHOSO
- ALÚVIO
- COLÚVIO
- SOLO RESIDUAL
- SOLO RESIDUAL JOVEM/ROCHA ALTERADA
- MACIÇO GRANITOIDE

REV.	DATA	DES.	APROV.	DATA	APROV.	DATA	VISTO	DATA	POR
	PROJETISTA			CLIENTE 1		CLIENTE 2		CLIENTE 3	

REVISÕES

NOTAS

1 – TODAS AS DIMENSÕES E ELEVAÇÕES ESTÃO EM METRO, EXCETO ONDE INDICADO DE OUTRA FORMA.

2 – PARA LEGENDAS E CONVENÇÕES VER DES. PJ0722–B–G00–GR–DE–101.

REFERÊNCIAS

PJ0722–B–G03–GR–DE–101 – MAPA DE LOCALIZAÇÃO DAS INVESTIGAÇÕES E SEÇÕES GEOLÓGICO–GEOTÉCNICAS.

PJ0722–B–G03–GR–DE–102 – LOCAL DO BARRAMENTO – SEÇÃO GEOLÓGICO–GEOTÉCNICA – SEÇÃO 1–1 (01/04).

PJ0722–B–G03–GR–DE–103 – LOCAL DO BARRAMENTO – SEÇÃO GEOLÓGICO–GEOTÉCNICA – SEÇÃO 1–1 (02/04).

PJ0722–B–G03–GR–DE–104 – LOCAL DO BARRAMENTO – SEÇÃO GEOLÓGICO–GEOTÉCNICA – SEÇÃO 1–1 (03/04).

AHE ITAOCARA I - PROJETO BÁSICO

UHE ITAOCARA

PCE Projetos e Consultorias de Engenharia

PROJ.	APROVADO POR:	LOCAL DO BARRAMENTO
FRA	JEM	SEÇÃO GEOLÓGICO–GEOTÉCNICA
DES.	CREA N.°	SEÇÃO 1–1 (04/04)
DHR	21112/D–5ª REG.	
VER.	DATA:	
SEBB	NOV/2009	

N° DO DESENHO	REV.	ESCALA	N° DO CLIENTE
PJ0722–B–G03–GR–DE–105	0	1:1000	–