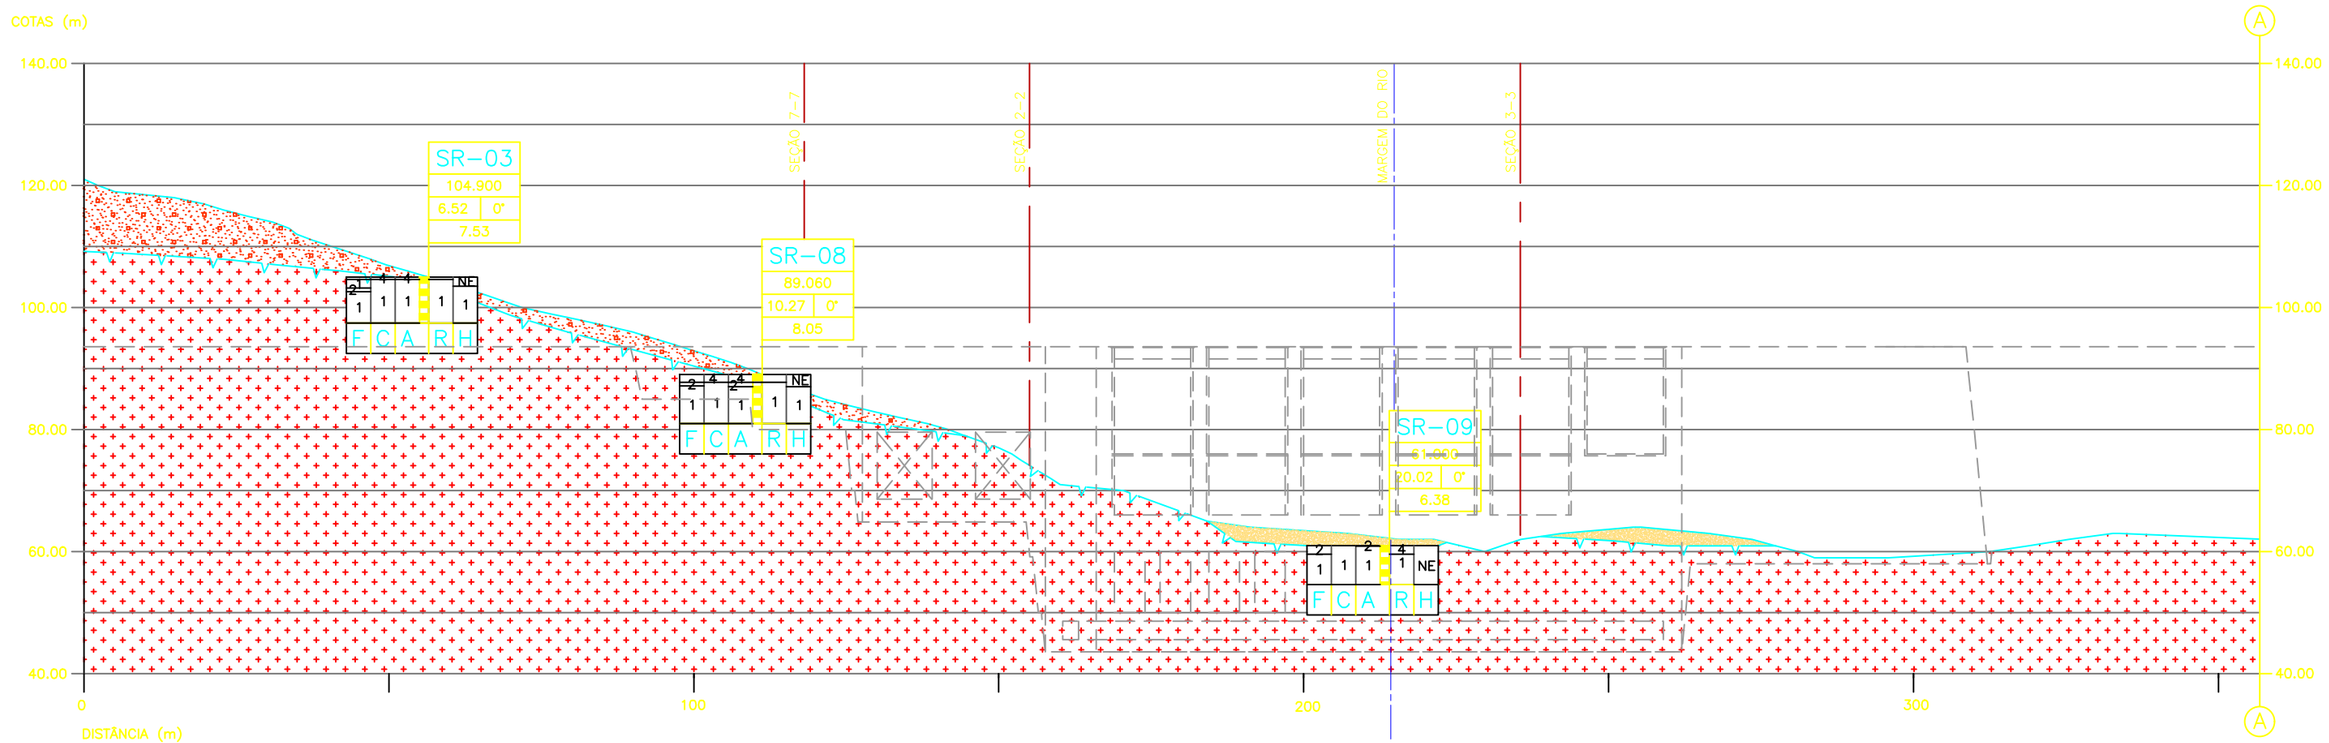

SEÇÃO 6–6 (01/04)

PERFIL LONGITUDINAL PELO EIXO DO BARRAMENTO

ESCALA 1:1000

10 0 10 20 30 40(m)

ESCALA ORIGINAL 1:1.000

LEGENDA:

- TERRENO NATURAL
- CONTATO LITOLÓGICO
- TOPO ROCHOSO
- ALÚVIO
- COLÚVIO
- MACIÇO GRANITOIDE

REV.	DATA	PROJETISTA	DES.	APROV.	DATA	CLIENTE 1	APROV.	DATA	CLIENTE 2	VISTO	DATA	CLIENTE 3	POR

REVISÕES

NOTAS

1 – TODAS AS DIMENSÕES E ELEVAÇÕES ESTÃO EM METRO, EXCETO ONDE INDICADO DE OUTRA FORMA.

2 – PARA LEGENDAS E CONVENÇÕES VER DES. PJ0722–B–G00–GR–DE–101.

REFERÊNCIAS

PJ0722–B–G03–GR–DE–101 – MAPA DE LOCALIZAÇÃO DAS INVESTIGAÇÕES E SEÇÕES GEOLÓGICO–GEOTÉCNICAS.

PJ0722–B–G03–GR–DE–109 – LOCAL DO BARRAMENTO – SEÇÃO GEOLÓGICO–GEOTÉCNICA – SEÇÃO 6–6 (02/04).

PJ0722–B–G03–GR–DE–110 – LOCAL DO BARRAMENTO – SEÇÃO GEOLÓGICO–GEOTÉCNICA – SEÇÃO 6–6 (03/04).

PJ0722–B–G03–GR–DE–111 – LOCAL DO BARRAMENTO – SEÇÃO GEOLÓGICO–GEOTÉCNICA – SEÇÃO 6–6 (04/04).

AHE ITAOCARA I - PROJETO BÁSICO

UHE ITAOCARA

PCE Projetos e Consultorias de Engenharia

PROJ.	APROVADO POR:
FRA	JEM
DES.	CREA N.°
DHR	21112/D–5ª REG.
VER.	DATA:
SEBB	NOV/2009

EIXO DO BARRAMENTO
SEÇÃO GEOLÓGICO–GEOTÉCNICA
SEÇÃO 6–6 (01/04)

N° DO DESENHO	REV.	ESCALA	N° DO CLIENTE
PJ0722–B–G03–GR–DE–108	0	1:1000	–