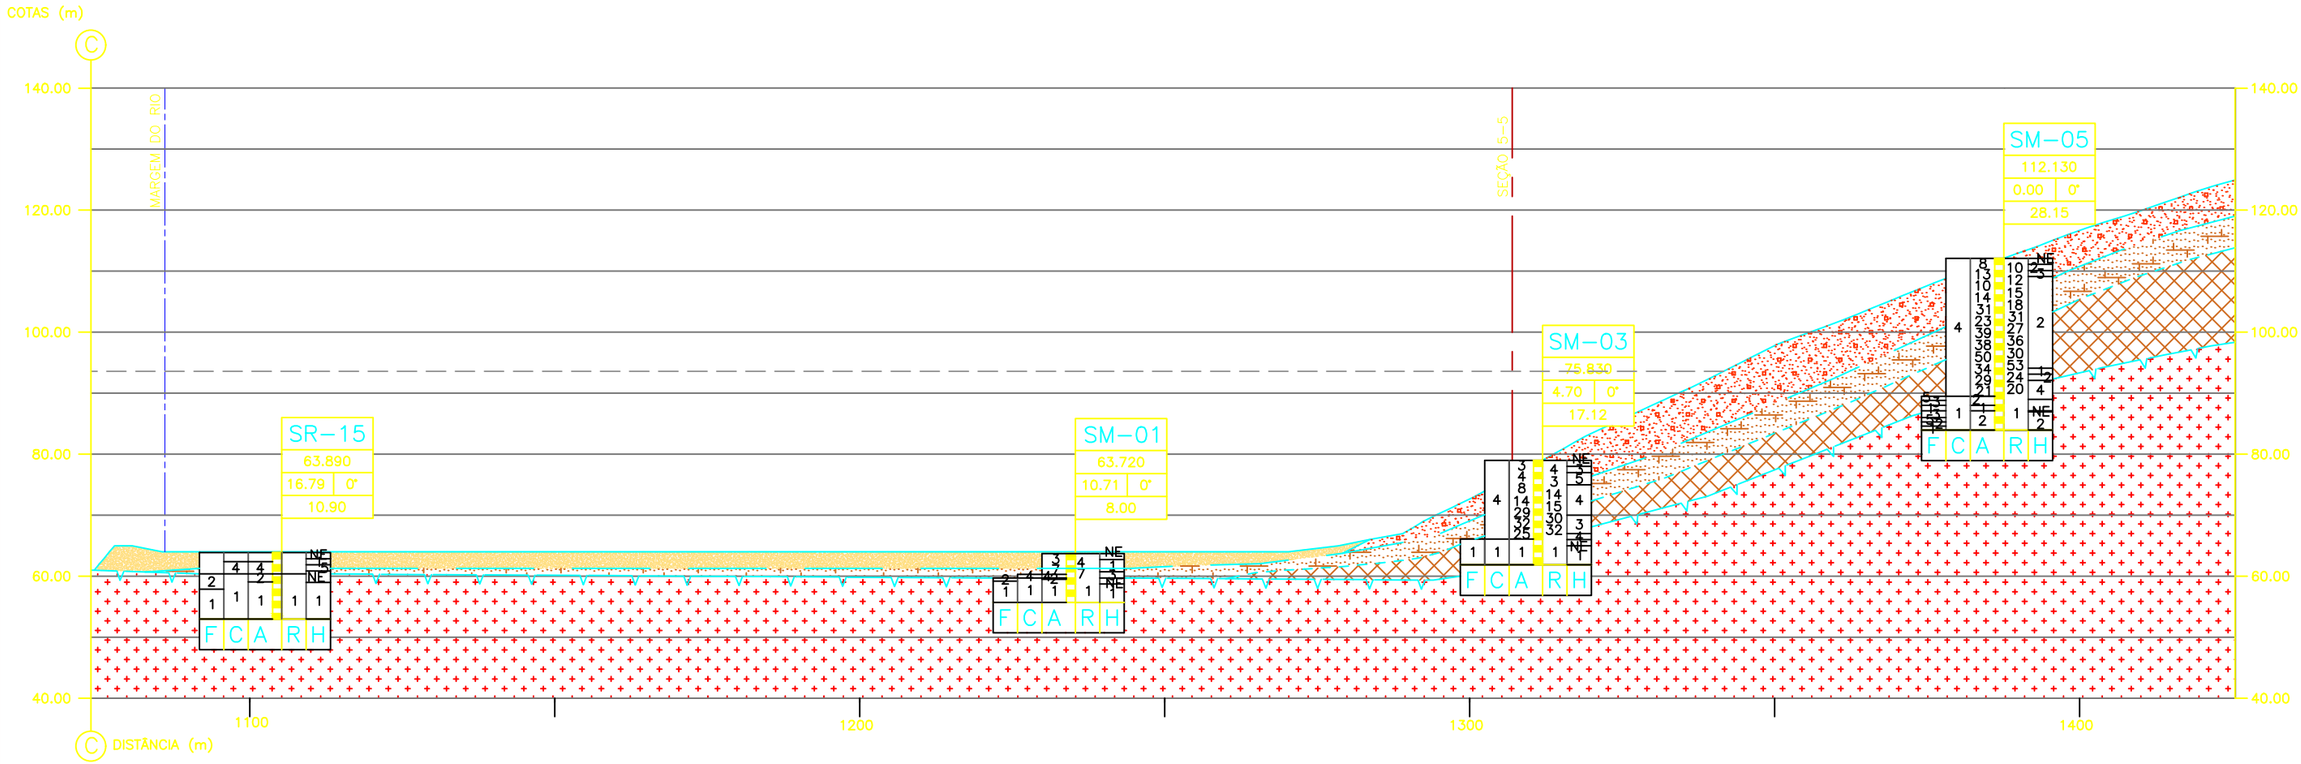

SEÇÃO 6-6 (04/04)

PERFIL LONGITUDINAL PELO EIXO DO BARRAMENTO
ESCALA 1:1000

10 0 10 20 30 40(m)
ESCALA ORIGINAL 1:1.000

LEGENDA:

- TERRENO NATURAL
- CONTATO LITOLÓGICO
- TOPO ROCHOSO ALTERADO
- TOPO ROCHOSO
- ALÚVIO
- COLÚVIO
- SOLO RESIDUAL
- SOLO RESIDUAL JOVEM/ROCHA ALTERADA
- MACIÇO GRANITOIDE

REV.	DATA	DES.	APROV.	DATA	APROV.	DATA	VISTO	DATA	POR
	PROJETISTA			CLIENTE 1		CLIENTE 2		CLIENTE 3	

REVISÕES

NOTAS

1 – TODAS AS DIMENSÕES E ELEVAÇÕES ESTÃO EM METRO, EXCETO ONDE INDICADO DE OUTRA FORMA.

2 – PARA LEGENDAS E CONVENÇÕES VER DES. PJ0722-B-G00-GR-DE-101.

REFERÊNCIAS

PJ0722-B-G03-GR-DE-101 – MAPA DE LOCALIZAÇÃO DAS INVESTIGAÇÕES E SEÇÕES GEOLÓGICO-GEOTÉCNICAS.

PJ0722-B-G03-GR-DE-108 – LOCAL DO BARRAMENTO – SEÇÃO GEOLÓGICO-GEOTÉCNICA – SEÇÃO 6-6 (01/04).

PJ0722-B-G03-GR-DE-109 – LOCAL DO BARRAMENTO – SEÇÃO GEOLÓGICO-GEOTÉCNICA – SEÇÃO 6-6 (02/04).

PJ0722-B-G03-GR-DE-110 – LOCAL DO BARRAMENTO – SEÇÃO GEOLÓGICO-GEOTÉCNICA – SEÇÃO 6-6 (03/04).

AHE ITAOCARA I - PROJETO BÁSICO

UHE ITAOCARA

PCE
Projetos e Consultorias de Engenharia

PROJ.	APROVADO POR:
FRA	JEM
DES.	CREA N.°
DHR	21112/D-5ª REG.
VER.	DATA:
SEBB	NOV/2009

EIXO DO BARRAMENTO
SEÇÃO GEOLÓGICO-GEOTÉCNICA
SEÇÃO 6-6 (04/04)

N° DO DESENHO	REV.	ESCALA	N° DO CLIENTE
PJ0722-B-G03-GR-DE-111	0	1:1000	–