



# ESQUEMA: GAIOLA DE FARADAY


TODO O PROJETO SPDA DEVE SEGUIR AS NORMAS ABNT VIGENTES - NBR 5419. NECESSÁRIO SISTEMA DE ATERRAMENTO PARA ANTENA PARABÓLICA

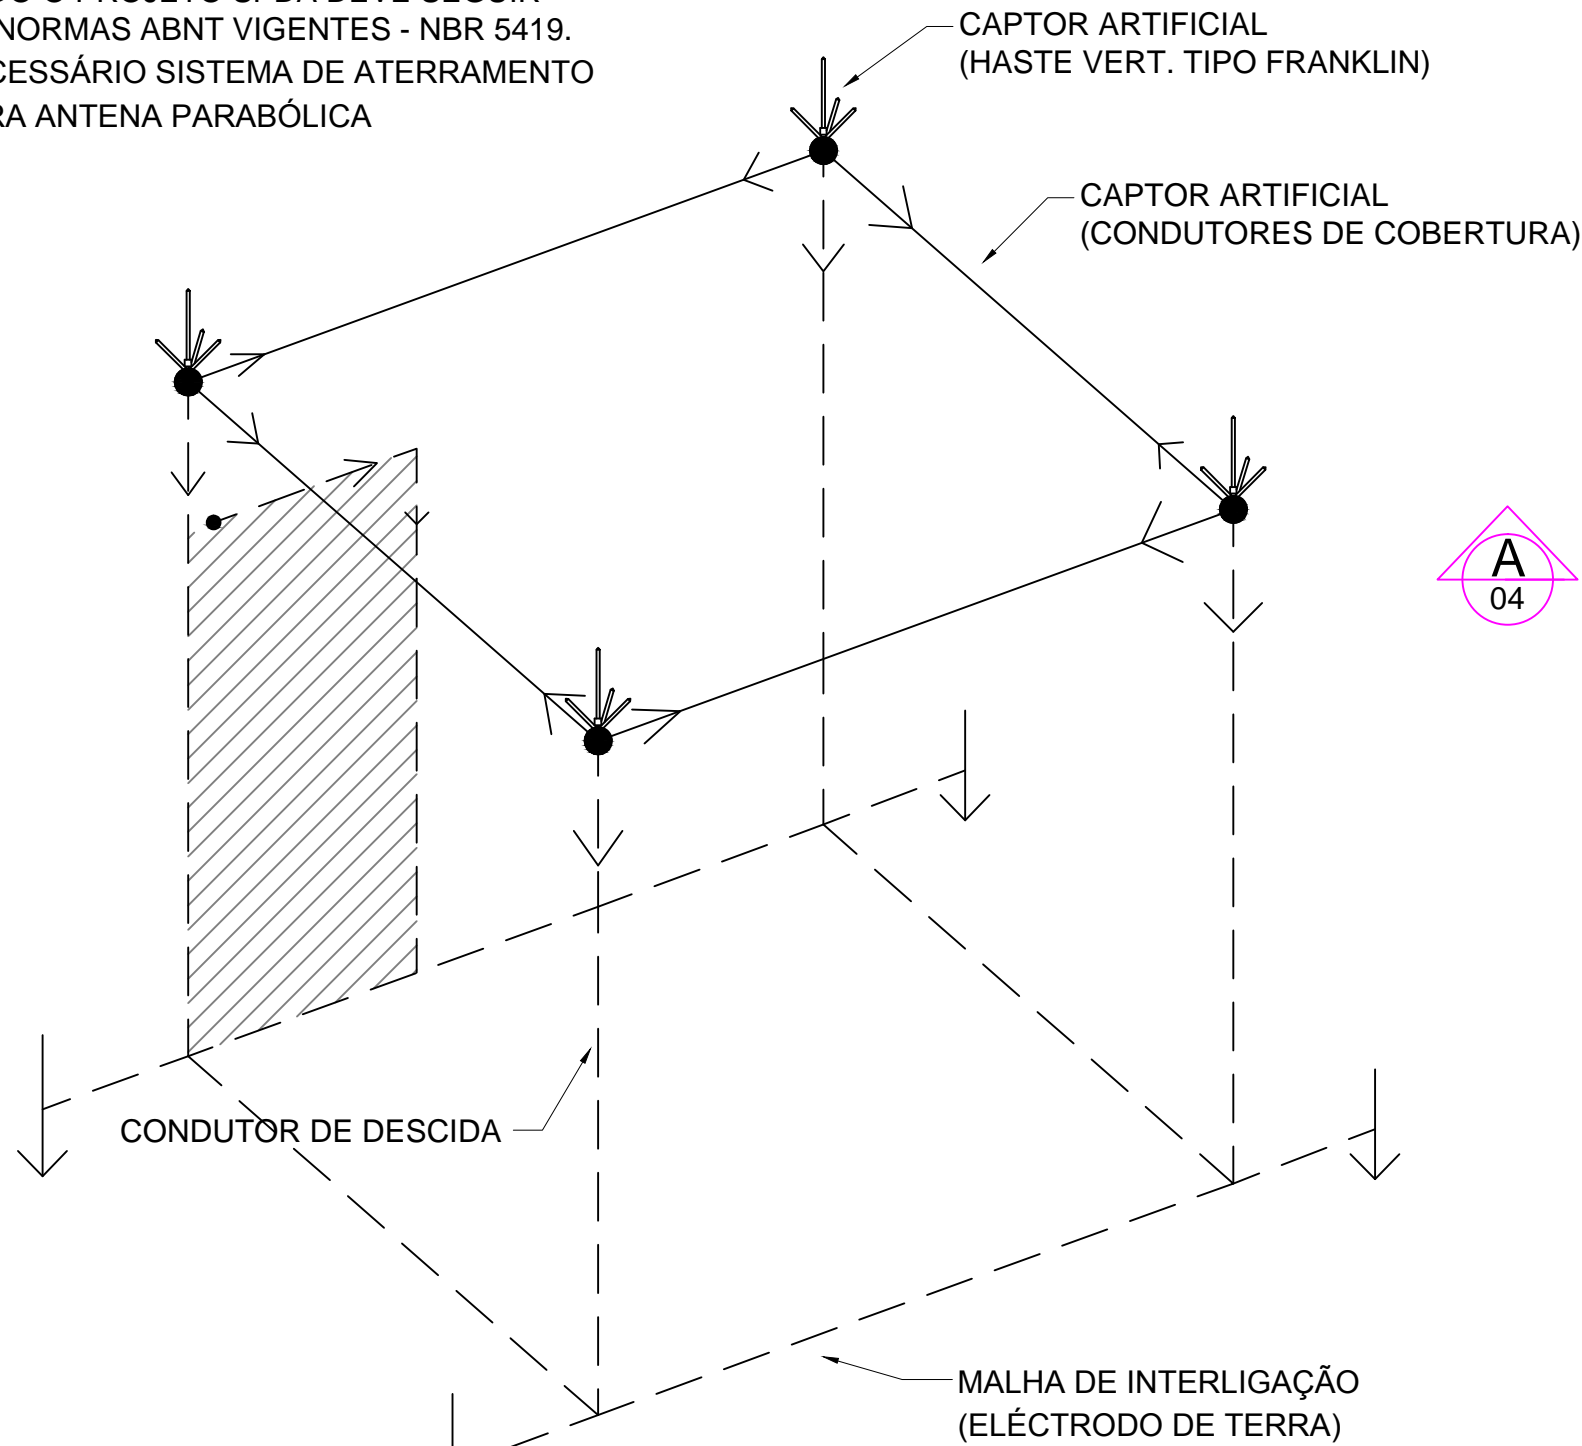


**03** MODELO DE ATERRAMENTO  
ESC: 1/25

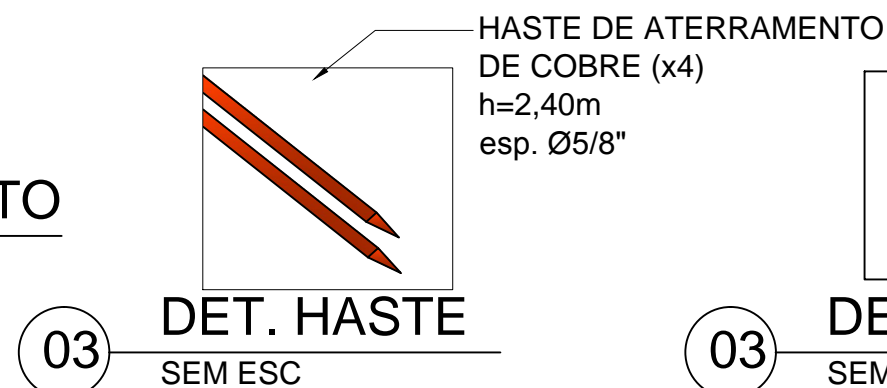

**03** DET. HASTE  
SEM ESC

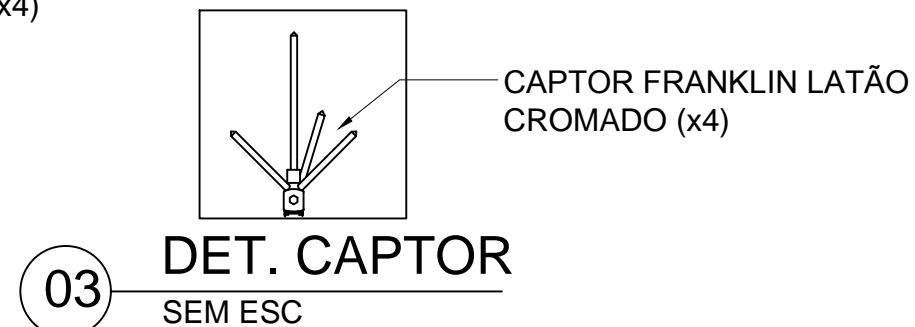

**03** DET. CAPTOR  
SEM ESC

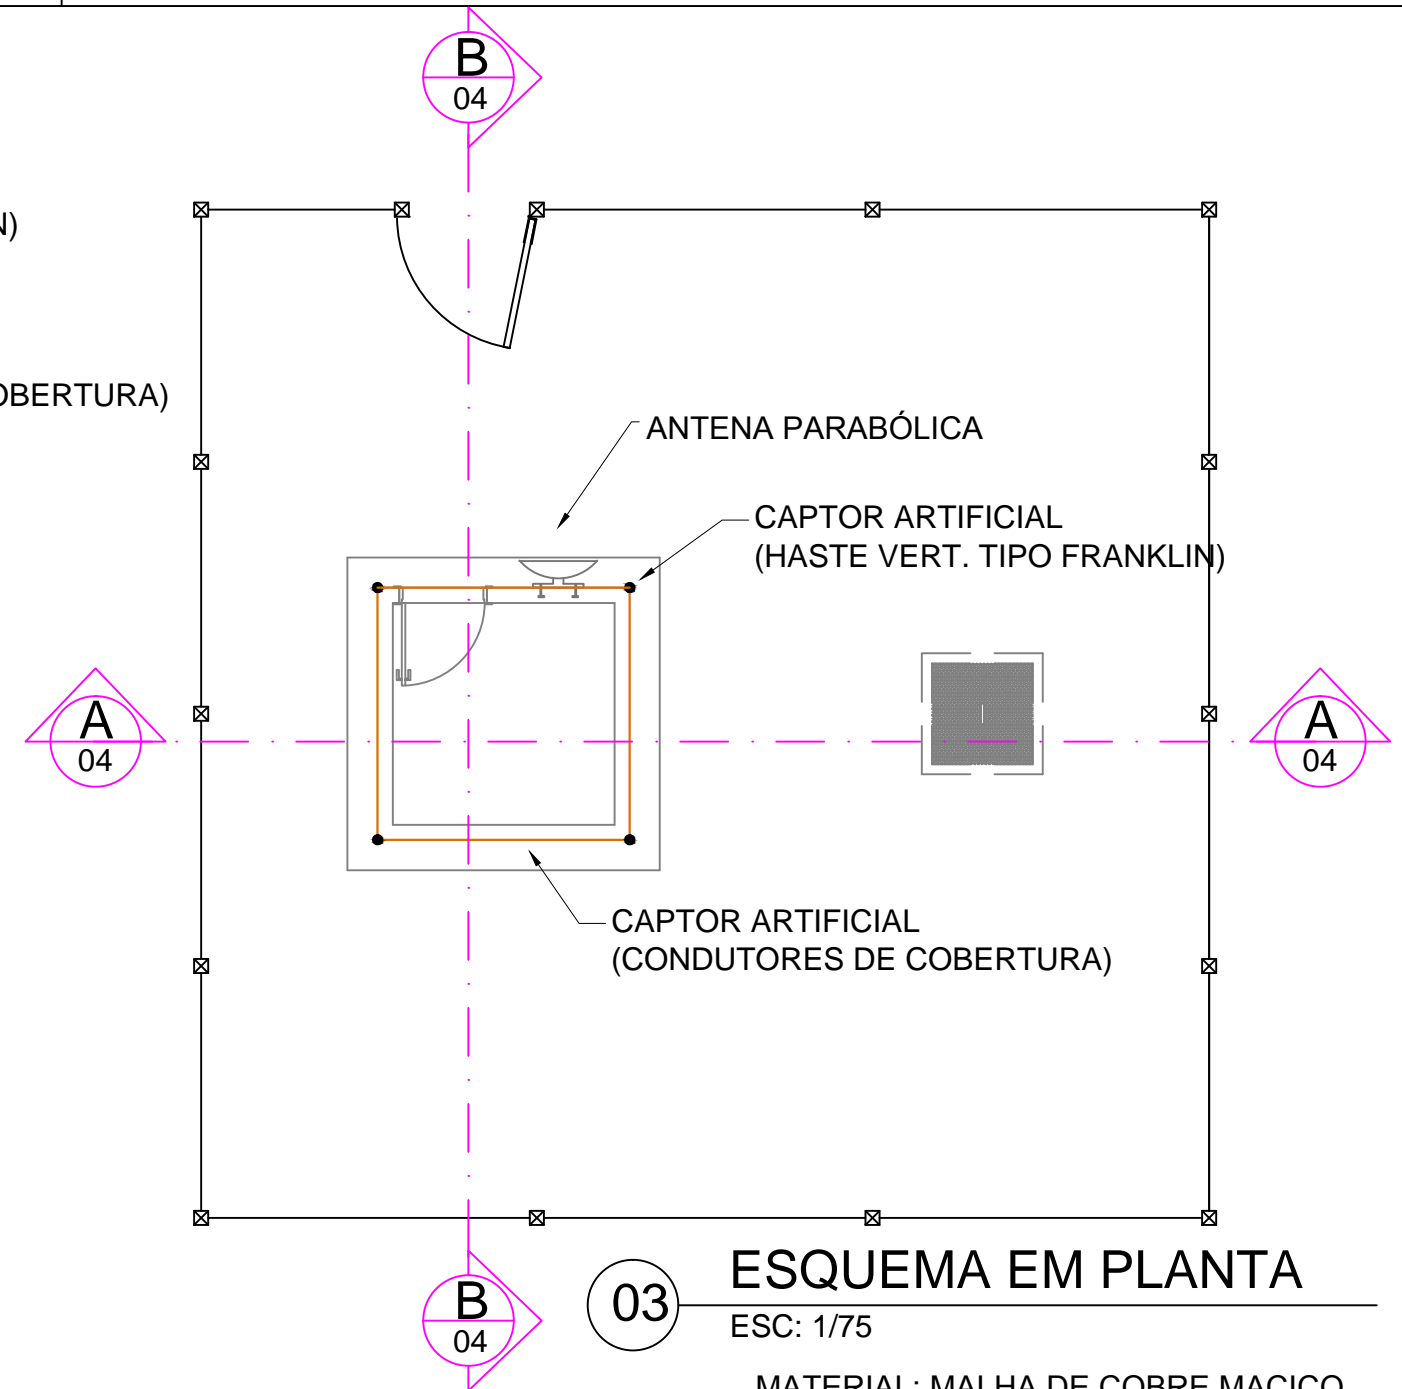

**03** ESQUEMA EM PLANTA  
ESC: 1/75

MATERIAL: MALHA DE COBRE MACIÇO OU ENCORDADO EMBUTIDO NO REBOCO.

<b>USINA HIDRELÉTRICA ITAOCARA</b>	
PROJETO:	
<b>ESTAÇÃO SISMÔGRAFICA</b>	
CONTEUDO:	
<b>SPDA - ATERRAMENTO</b>	
FOLHA:	ESCALA:
<b>03/05</b>	INDICADAS
AUTOR:	DATA:
JHONES HENRIQUE	05/12/14