



04 CORTEAA"  
ESC: 1/50

O ABRIGO DEVERÁ SER COMPLETAMENTE LIVRE DE FRESTAS PARA IMPEDIR A ENTRADA DE INSETOS E POEIRA;  
DEVERÁ HAVER EM UMA DAS PAREDES, PRÓXIMO A LAJE, UM TUBO DE 3/4" PARA ASSAGEM DOS CABOS DOS PAINÉIS SOLARES E DO CABO DO RECEPTOR GPS.

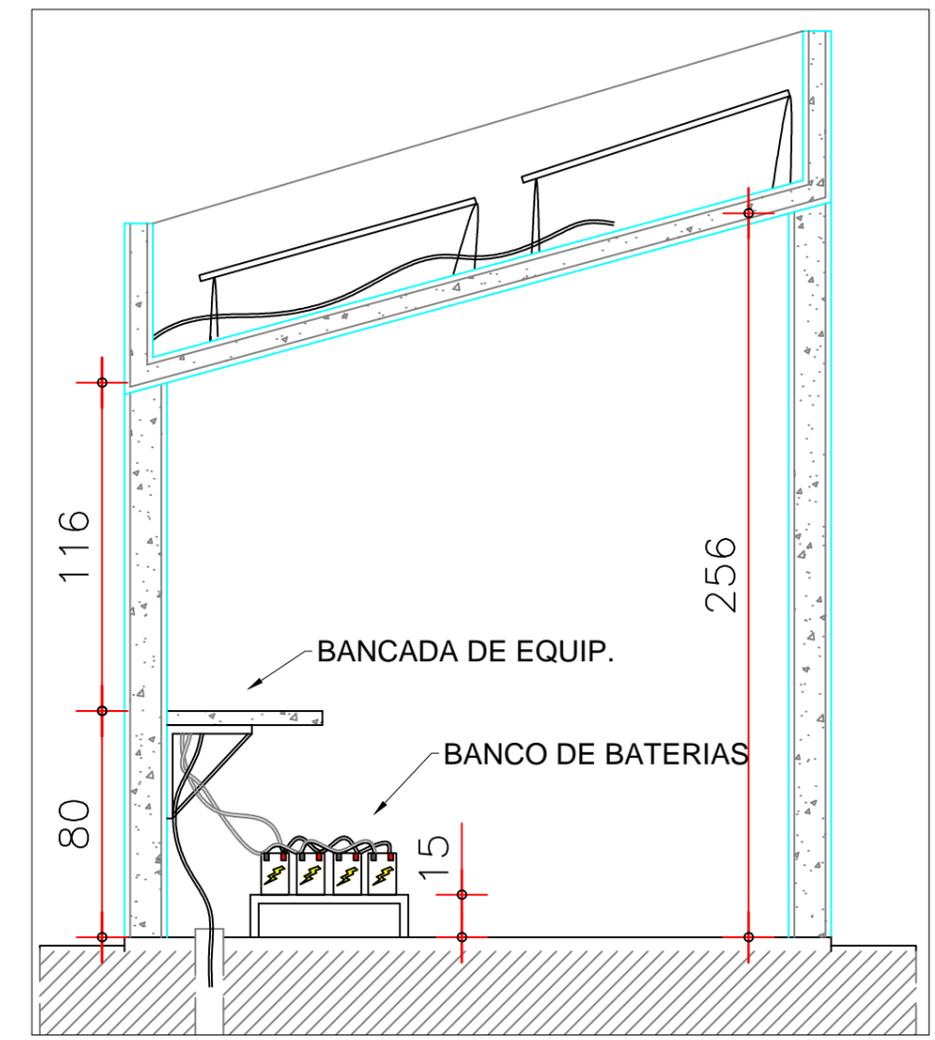

04 VISTA INTERNA  
ESC: 1/25

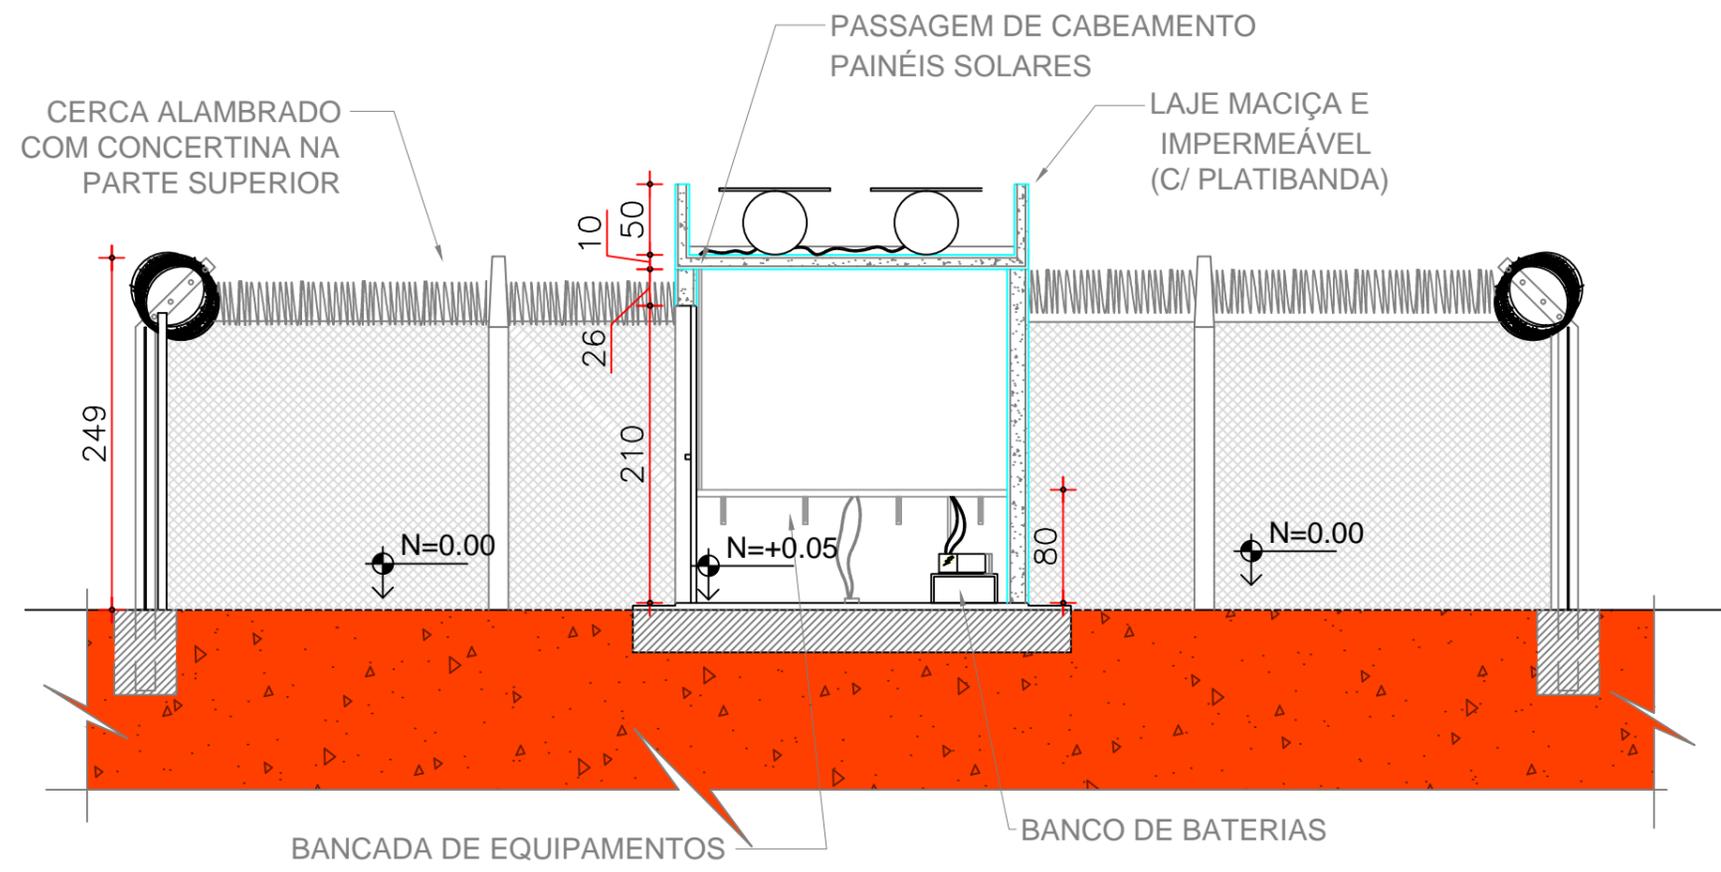

04 CORTE BB"  
ESC: 1/50

O ABRIGO P/ SISMÔMETRO DEVERÁ SER COBERTO POR CAMADA DE TERRA, COM 30 CM DE ESPESSURA ACIMA DA TAMPA, PARA MINIMIZAR EFEITOS DA VARIAÇÃO TÉRMICA AO LONGO DO DIA.

USINA HIDRELÉTRICA ITAOCARA	
PROJETO: ESTAÇÃO SISMÔGRAFICA	
CONTEUDO: CORTES A / B VISTA INTERNA	
FOLHA: 04/05	ESCALA: INDICADAS
AUTOR: JHONES HENRIQUE	DATA: 05/12/14