




05 VISTA 'a'
ESC: 1/25

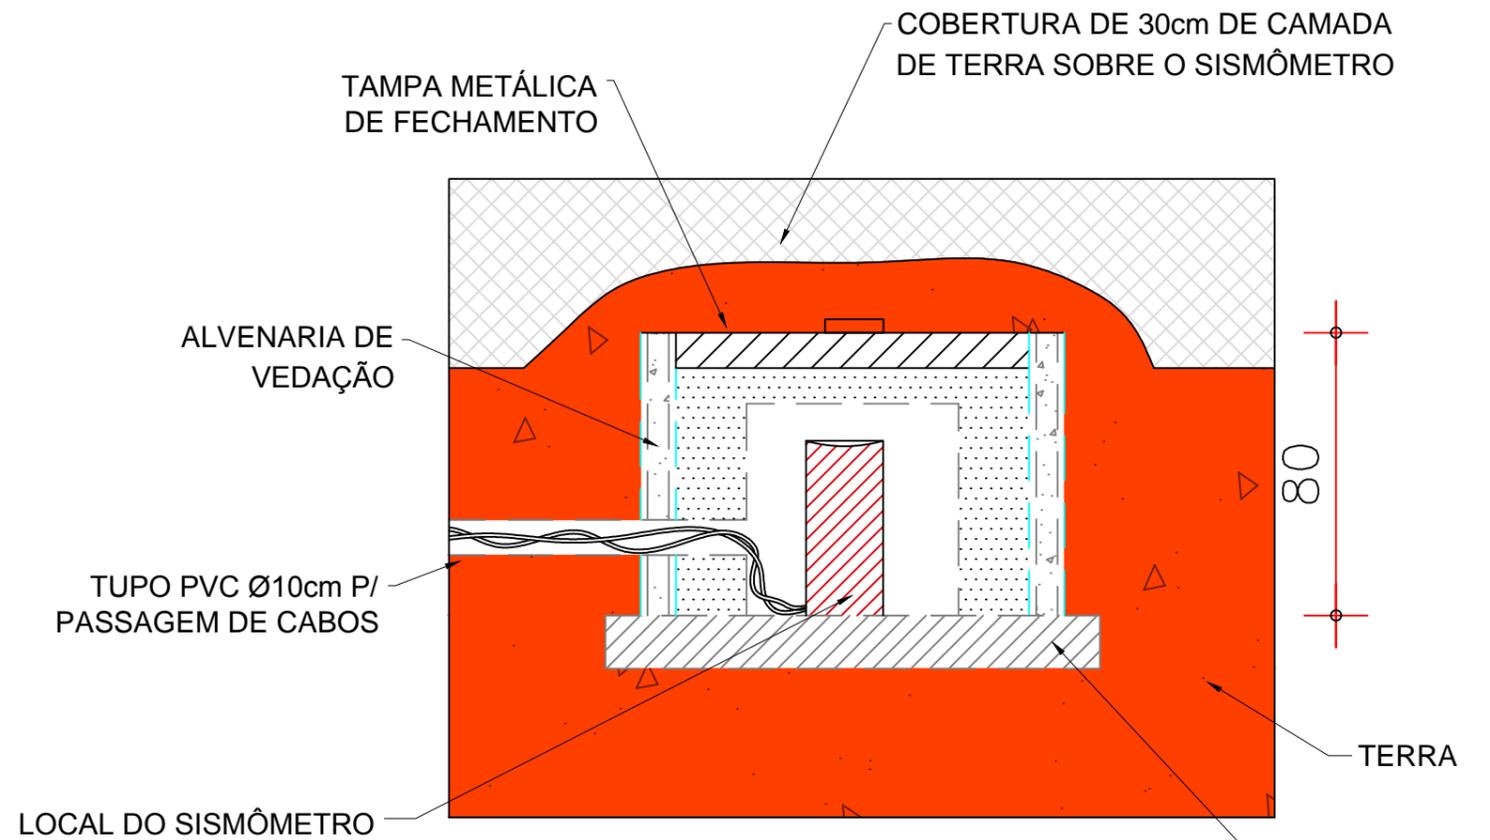


05 DETALHE DO SISMÔMETRO
ESC: 1/20

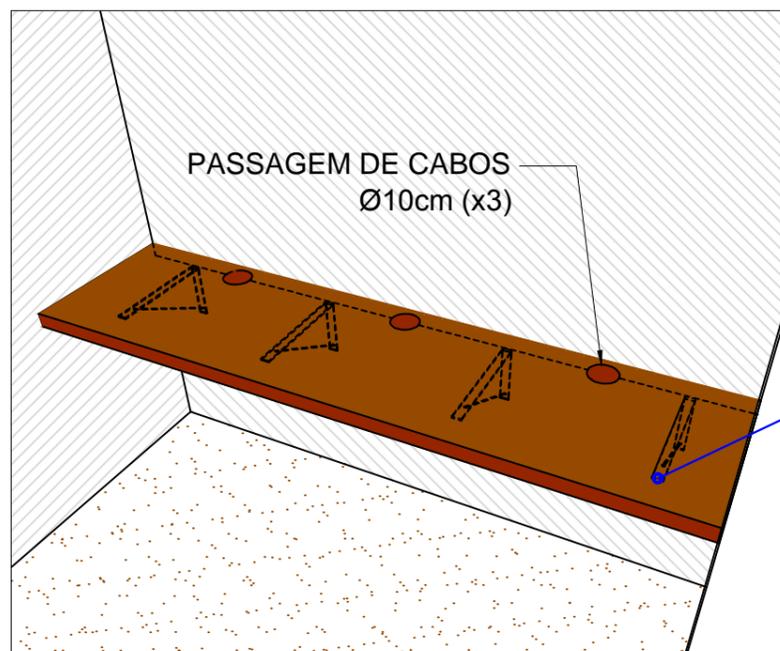

05 PERSPECTIVA DA BANCADA
ESC: 1/25

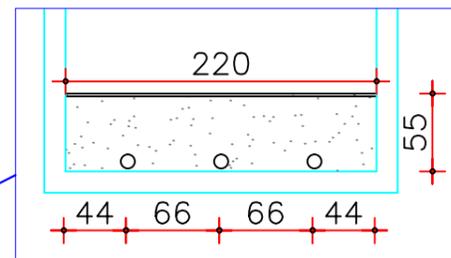

05 DET. BANCADA EM PLANTA
ESC: 1/50

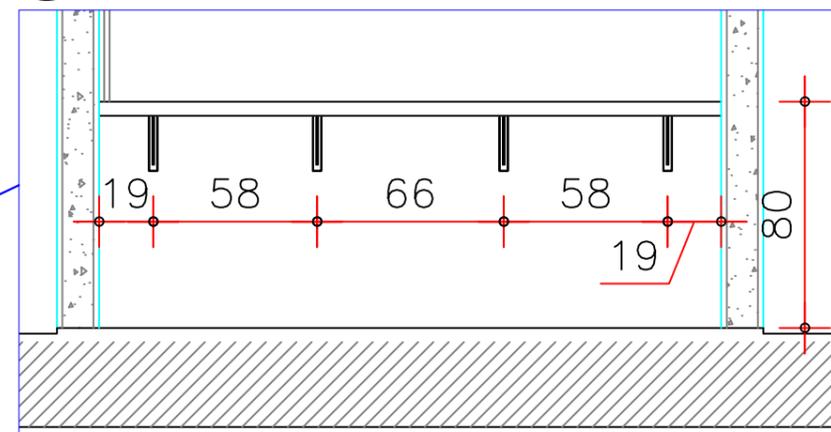

05 DET. SUPORTE BANCADA
ESC: 1/25

 USINA HIDRELÉTRICA ITAOCARA	
PROJETO:	
ESTAÇÃO SISMÔGRAFICA	
CONTEUDO:	
VISTAS / DETALHES	
FOLHA:	ESCALA:
05/05	INDICADAS
AUTOR:	DATA:
JHONES HENRIQUE	05/12/14