


MODELO: FRANKLIN

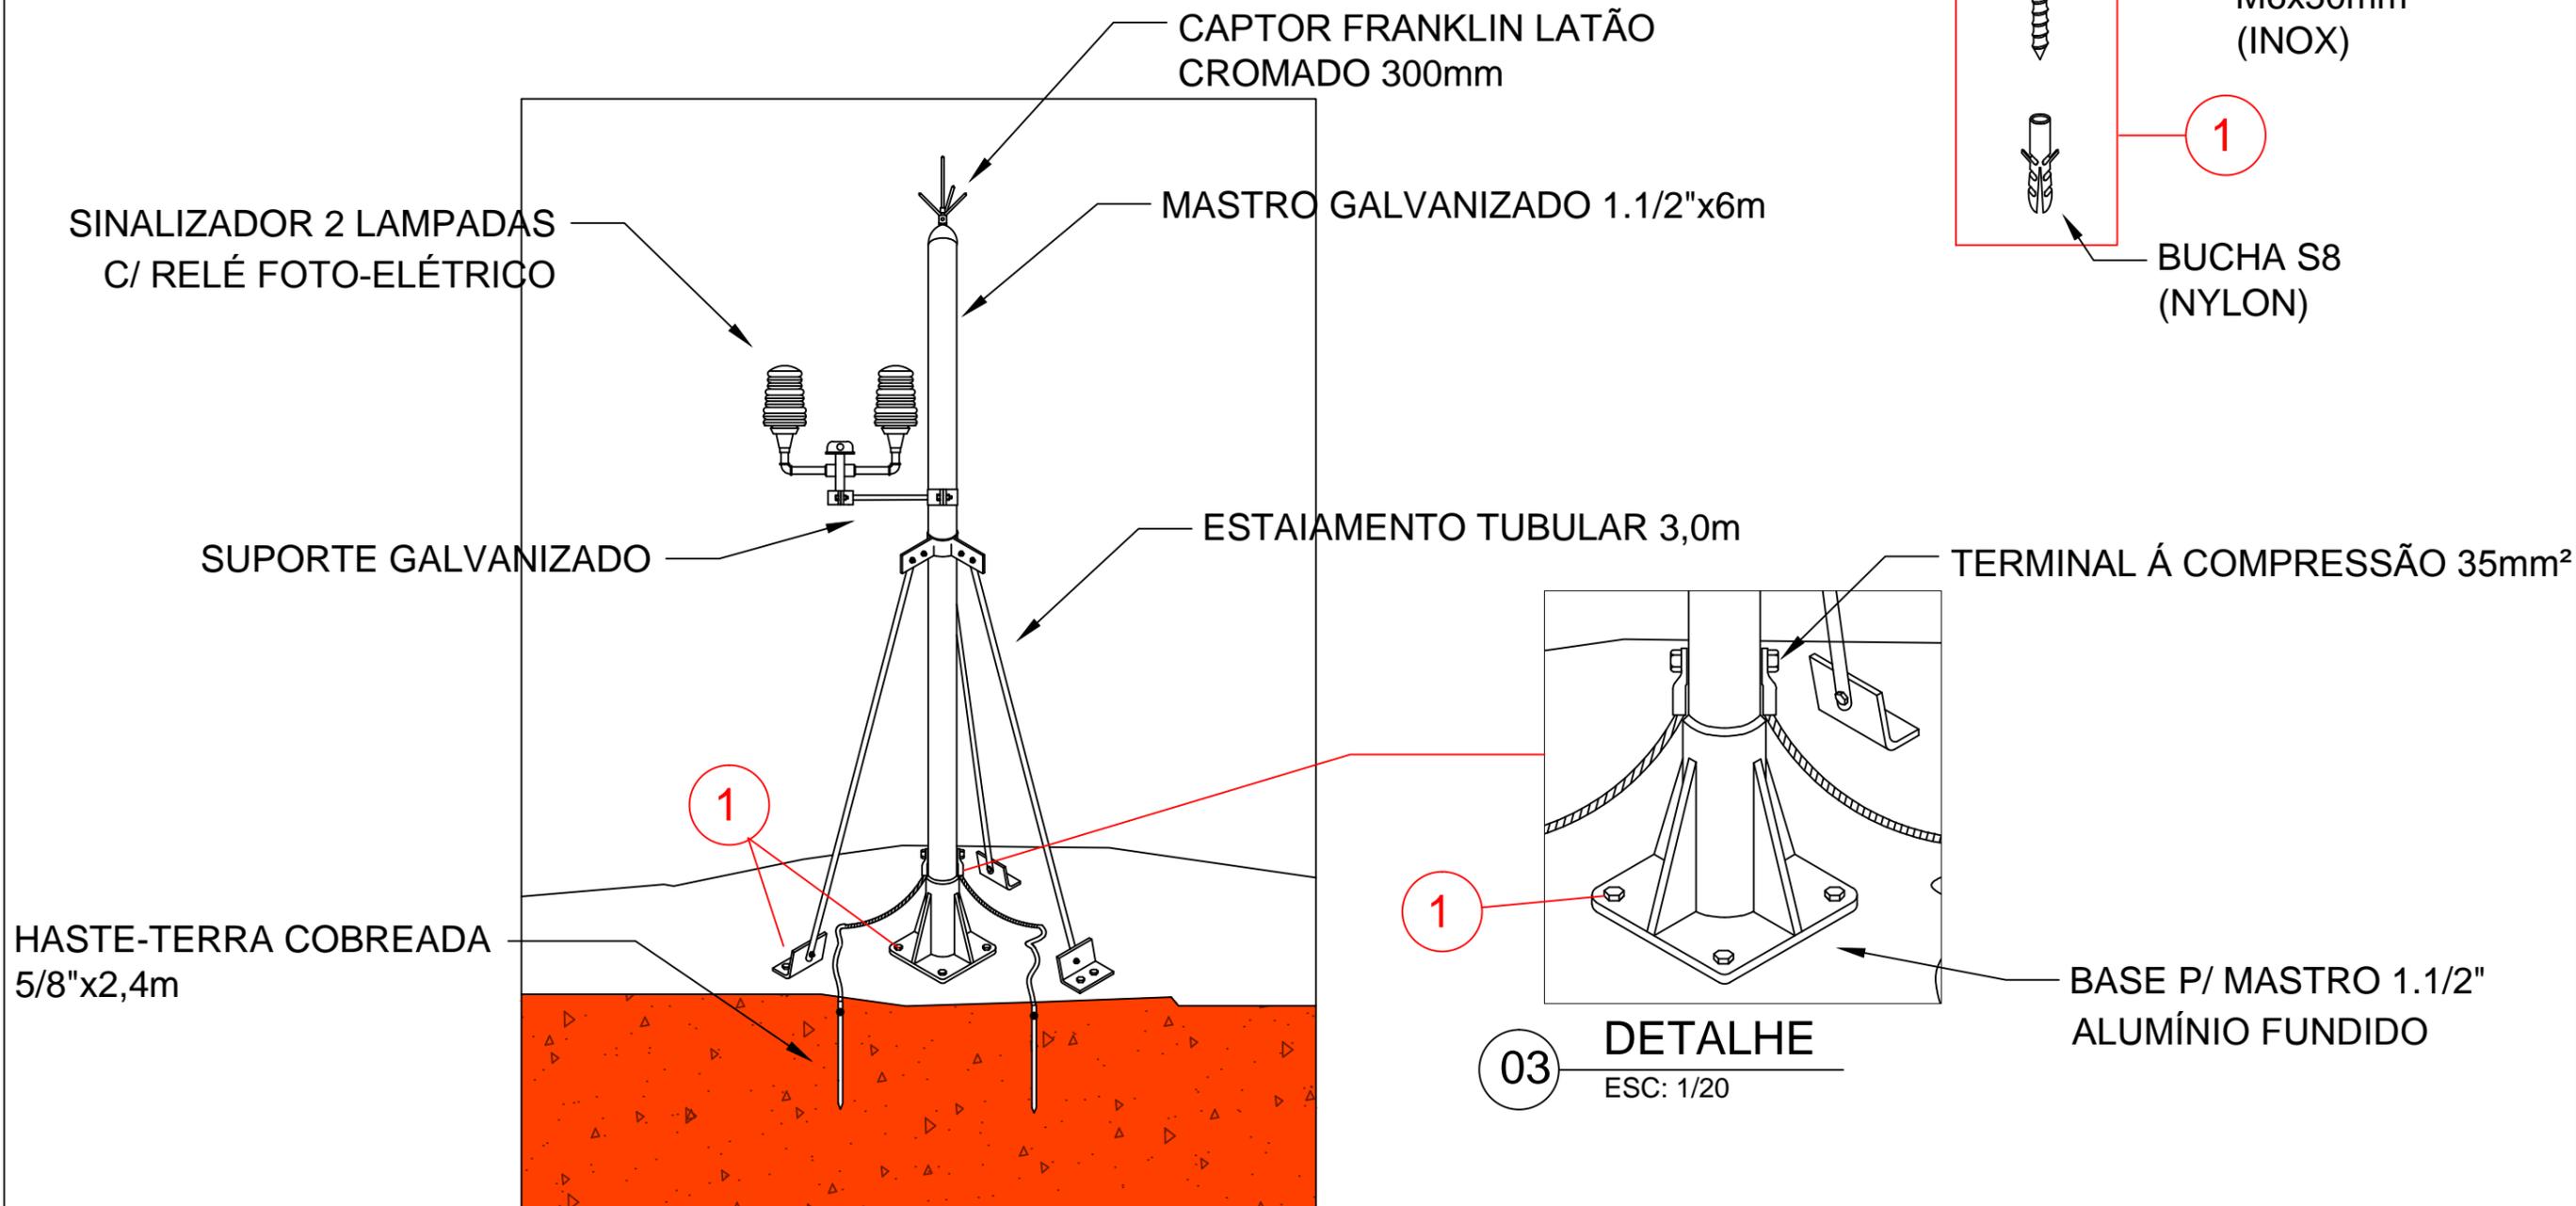

OBS.: USAR POLIURETANO NA IMPERMEABILIZAÇÃO DAS PERFURAÇÕES PARA RAIOS MASTRO CAPTOR COM ESTAIAMENTO RIGIDO H=6m

03 **MODELO DE ATERRAMENTO**
ESC: 1/50

TODO O PROJETO SPDA DEVE SEGUIR AS NORMAS ABNT VIGENTES - NBR 5419.

<p>USINA HIDRELÉTRICA ITAOCARA</p>	
<p>PROJETO:</p> <p>ESTAÇÃO METEOROLÓGICA</p>	
<p>CONTEUDO:</p> <p>MODELO DE ATERRAMENTO</p>	
<p>FOLHA:</p> <p>03/04</p>	<p>ESCALA:</p> <p>INDICADAS</p>
<p>AUTOR:</p> <p>JHONES HENRIQUE</p>	<p>DATA:</p> <p>05/12/14</p>