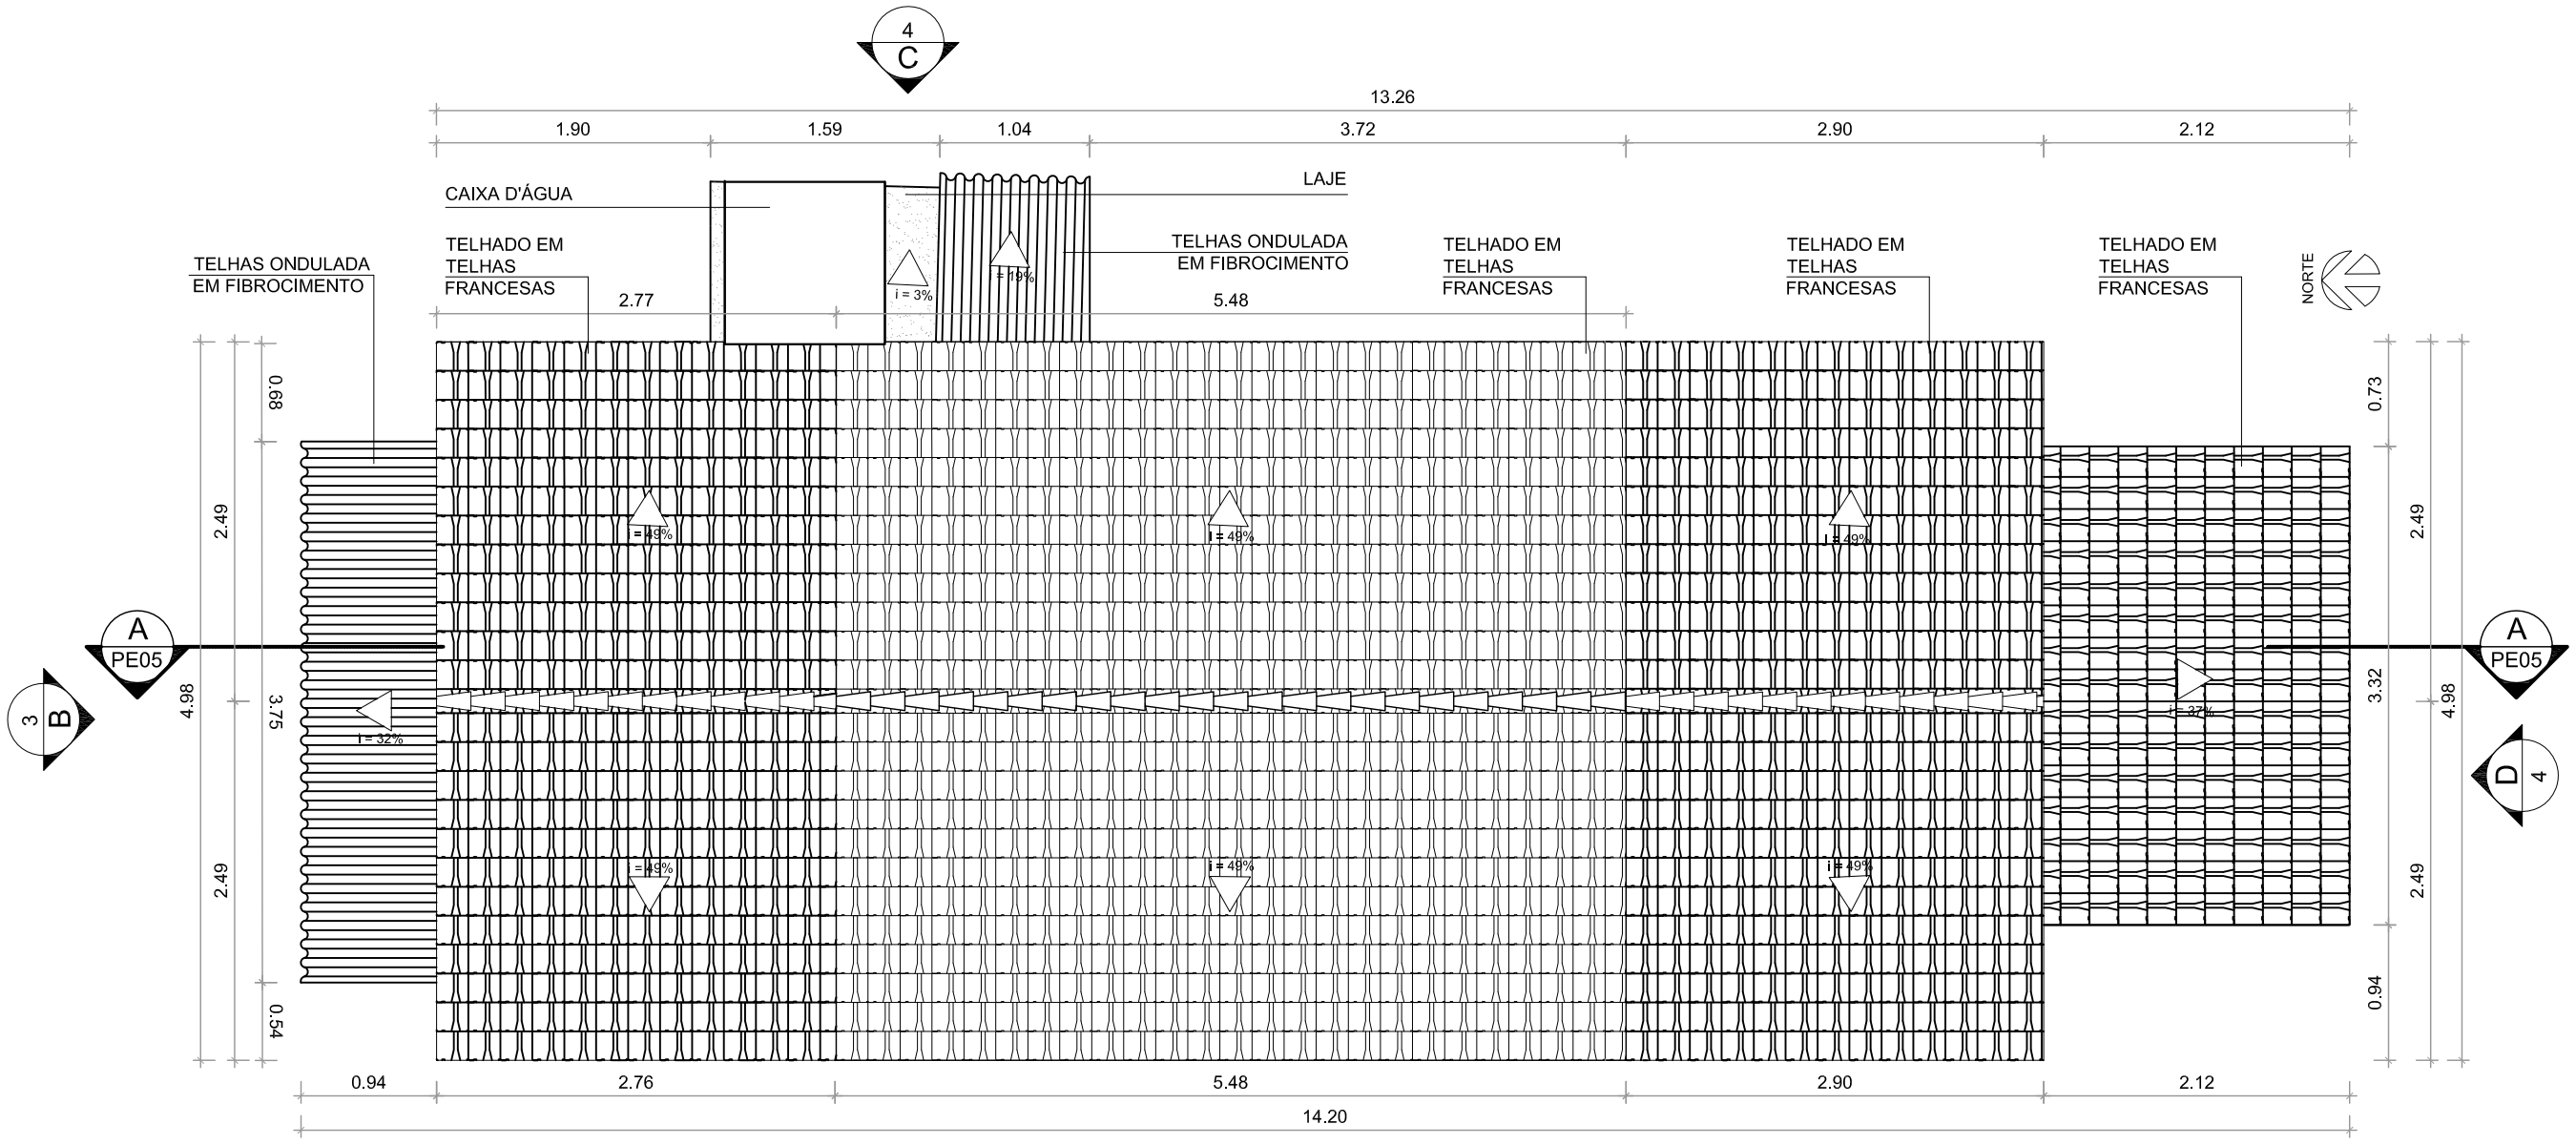

N PLANTA DE COBERTURA

esc.:1/50

A 3

NOTA: ÁREA CONSTRUÍDA - 60M²

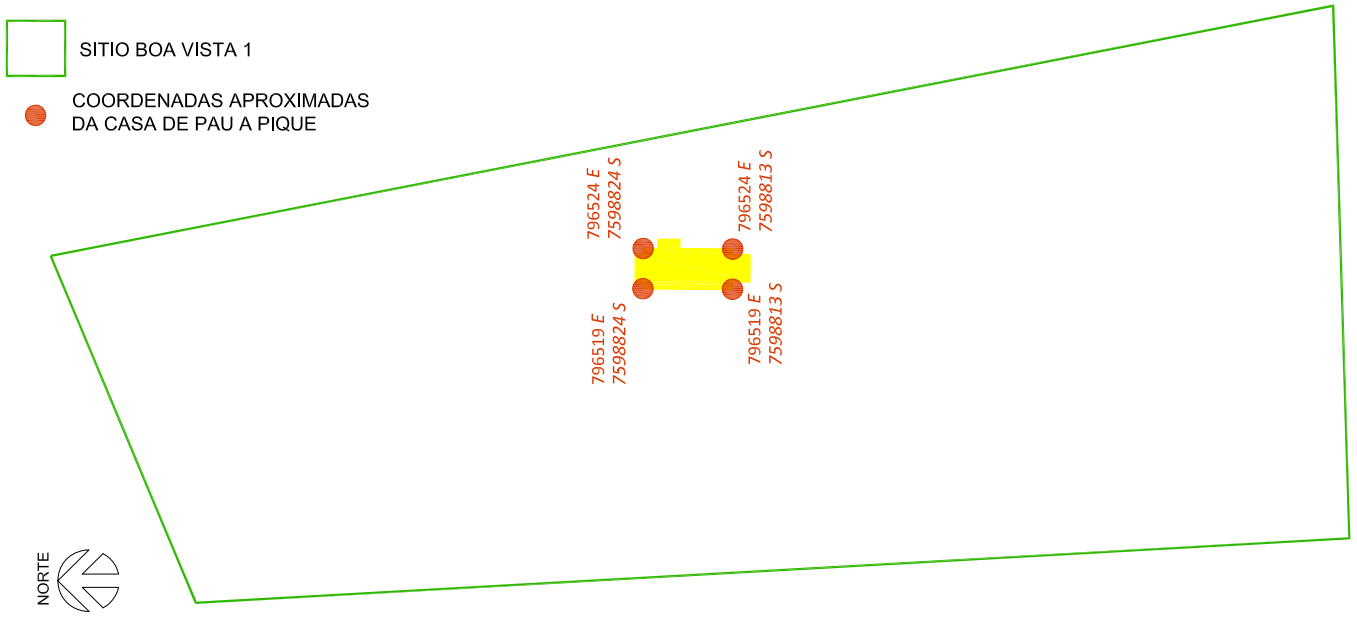

EMPREENDIMENTO

UHE ITAOCARA

EXECUTOR DO PROJETO

AUTONOMIA arqueologia

PROJETO

PROJETO DE GESTÃO DO PATRIMÔNIO ARQUEOLÓGICO E EDUCAÇÃO PATRIMONIAL DO EMPREENDIMENTO UHE ITAOCARA I

TITULO

LEVANTAMENTO MÉTRICO EDIFICAÇÕES - ÁREA DO CANTEIRO DE OBRAS SÍTIO BOA VISTA 1

ASSUNTO	DATA	ESCALA
PLANTA DE COBERTURA - CASA EM PAU A PIQUE	FEVEREIRO 2016	1/50

ARQUEÓLOGO RESPONSÁVEL	ARQUITETA DESENHISTA	PRANCHA
FILIPE ANDRÉ DO NASCIMENTO COELHO	VERÔNICA PIMENTEL	01/05