



1 ELEVACÃO A  
esc.:1/50




2 ELEVACÃO B  
esc.:1/50

EMPREENHIMENTO

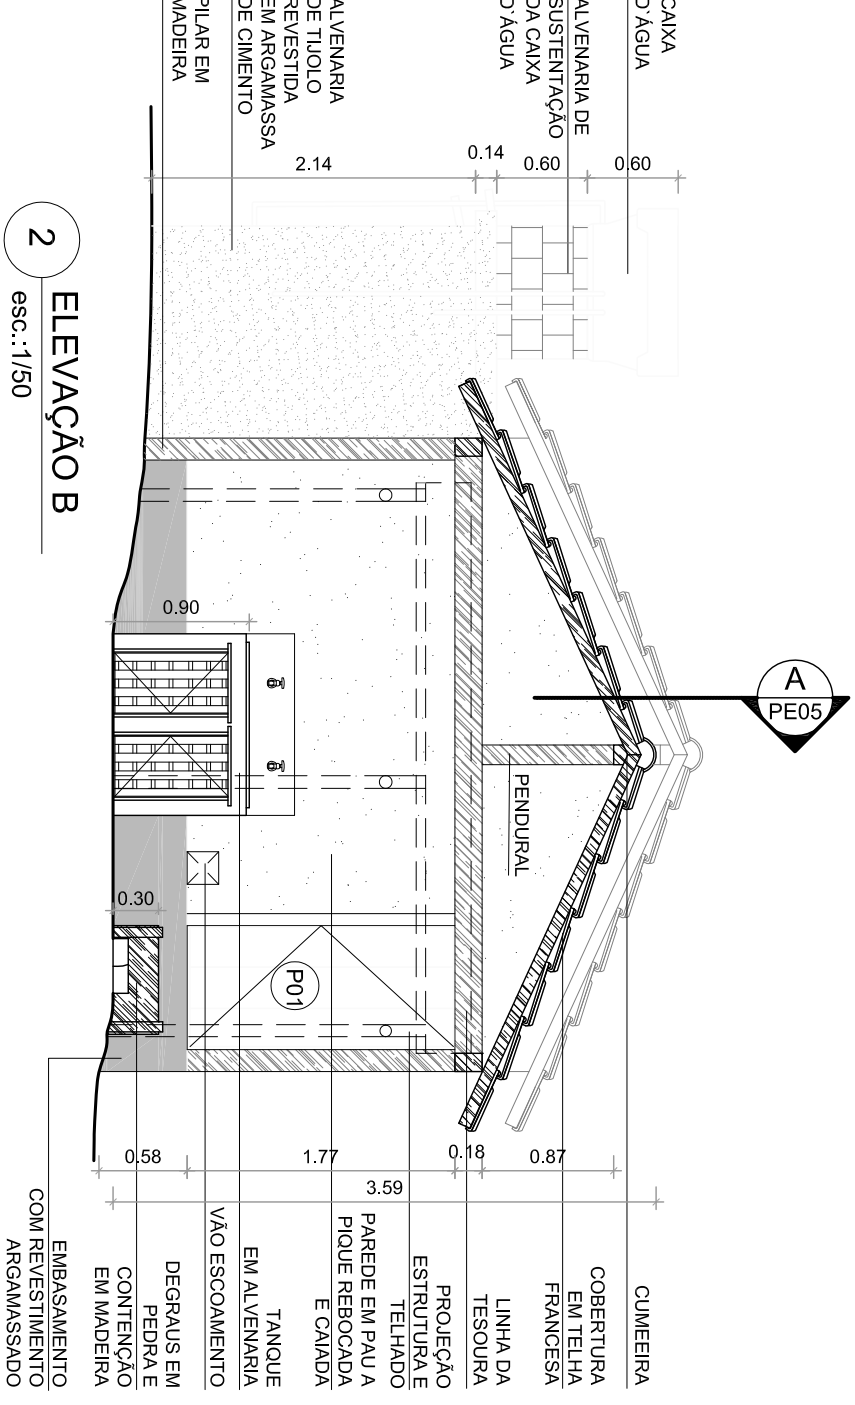

EXECUTOR DO PROJETO



PROJETO DE GESTÃO DO PATRIMÔNIO ARQUEOLÓGICO E EDUCAÇÃO PATRIMONIAL DO EMPREENHIMENTO UHE ITAOCARA I

TÍTULO  
LEVANTAMENTO MÉTRICO EDIFICAÇÕES - ÁREA DO CANTEIRO DE OBRAS SÍTI BOA VISTA 1

ASSUNTO  
ELEVACÕES A e B - CASA EM PAU A PIQUE

ARQUEÓLOGO RESPONSÁVEL  
FILOPE ANDRÉ DO NASCIMENTO COELHO

ARQUITETA DESENHISTA  
VERÔNICA PIMENTEL

PRANCHA  
03/05

DATA  
FEVEREIRO 2016

ESCALA  
1/50