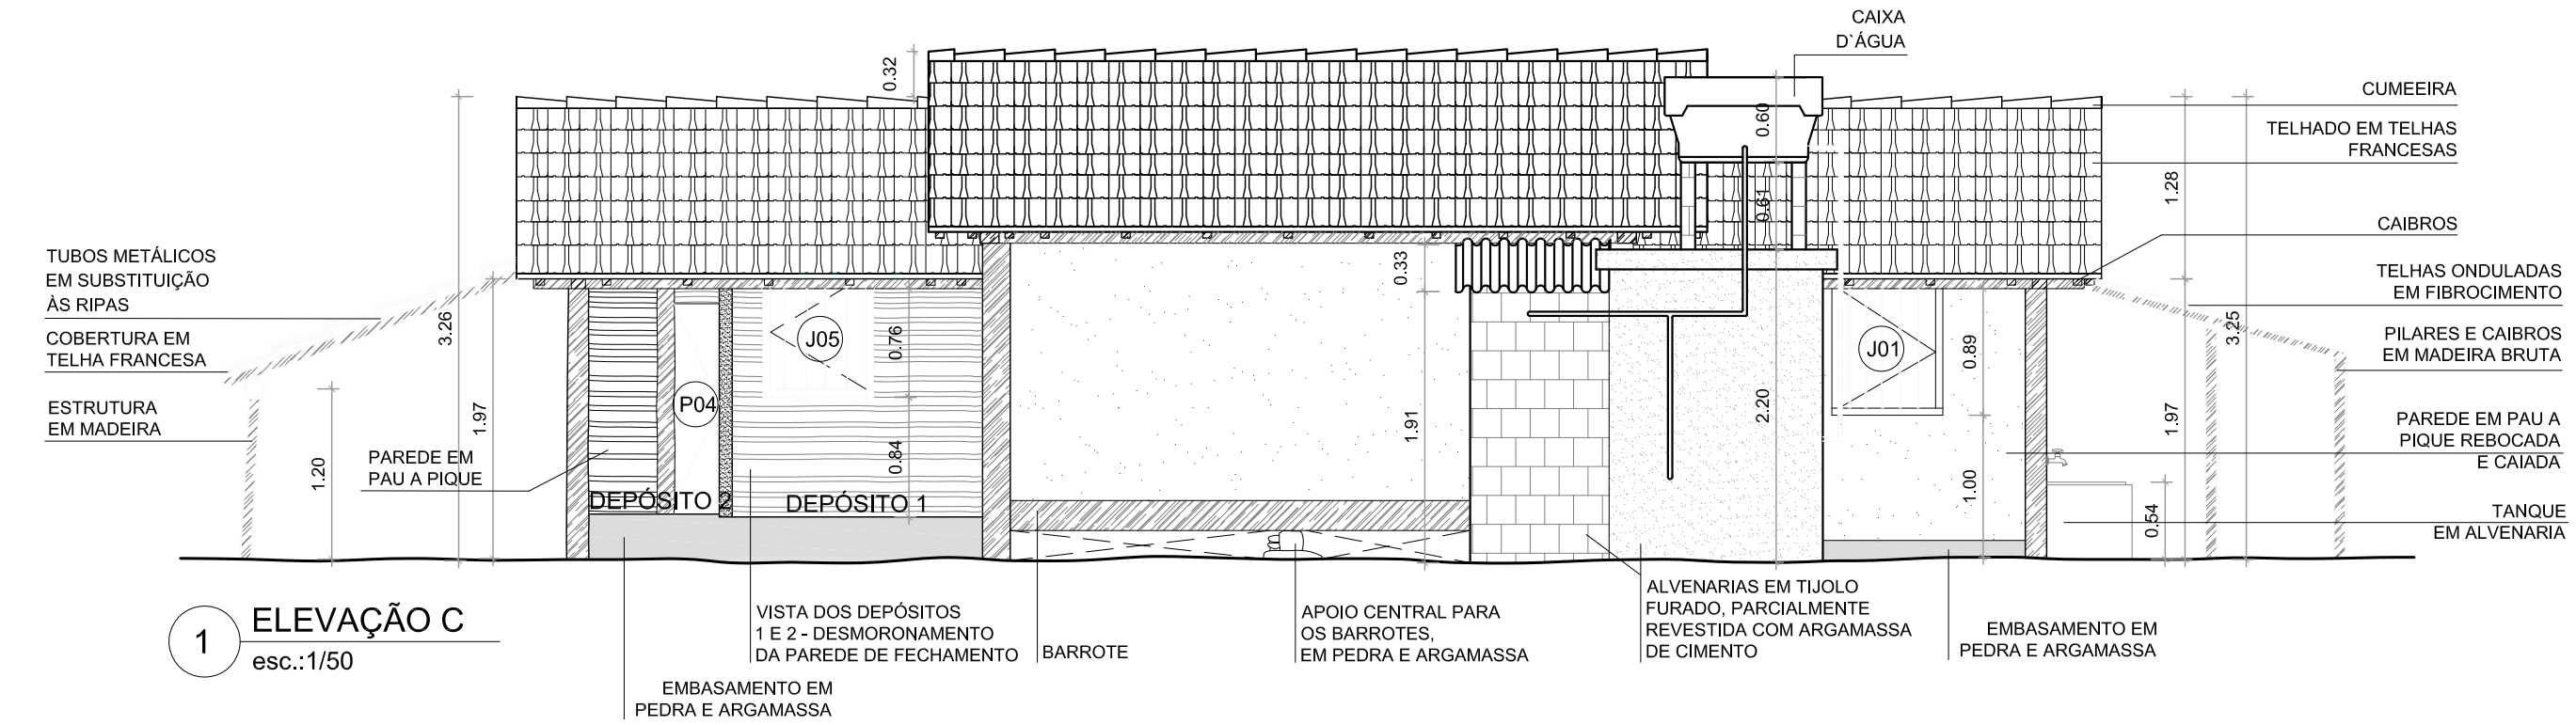

1 ELEVAÇÃO C
esc.:1/50

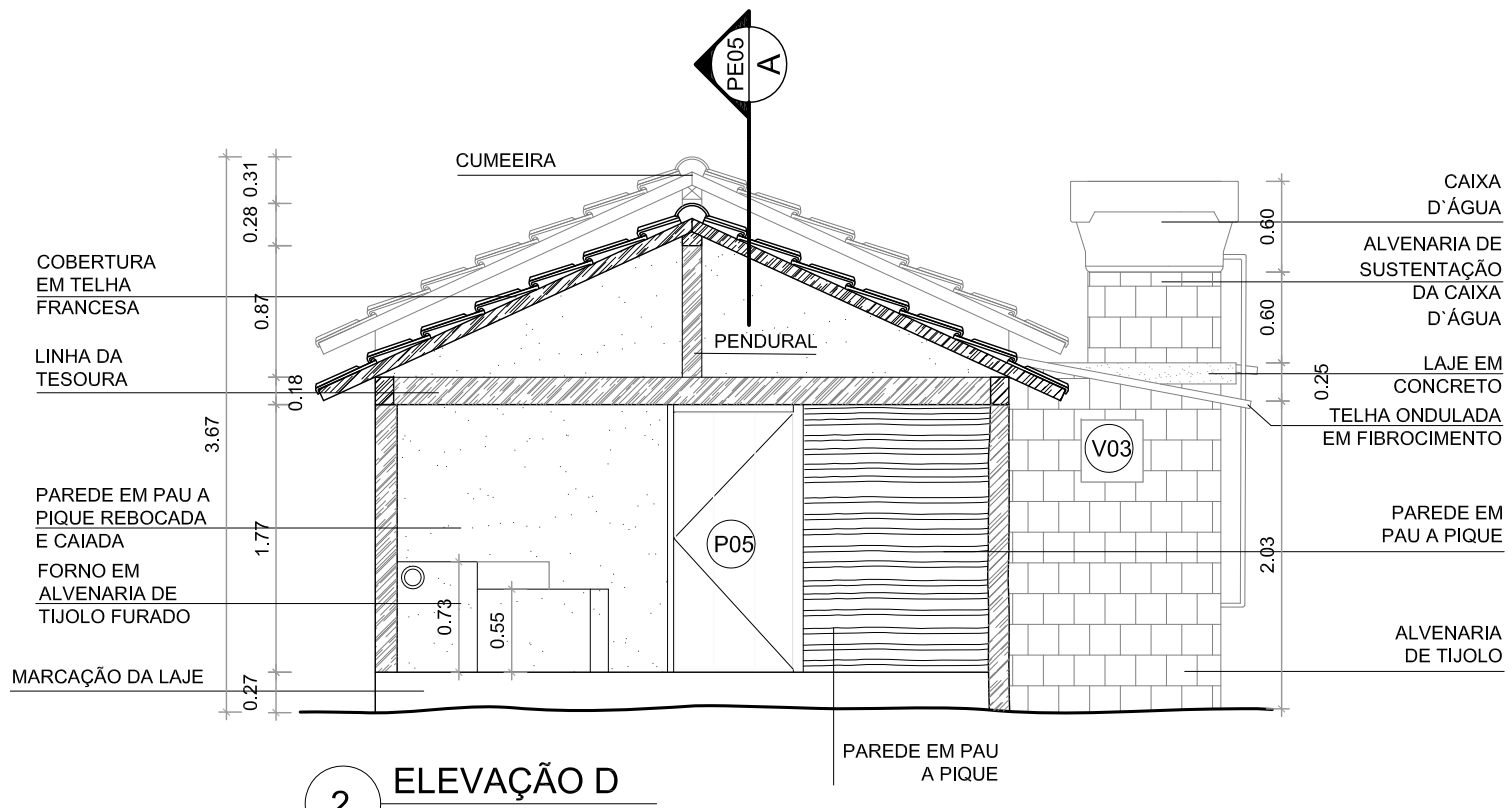

2 ELEVAÇÃO D
esc.:1/50

EMPREENDIMENTO

UHE ITAOCARA

EXECUTOR DO PROJETO

AUTONOMIA arqueologia

PROJETO

PROJETO DE GESTÃO DO PATRIMÔNIO ARQUEOLÓGICO E EDUCAÇÃO PATRIMONIAL DO EMPREENDIMENTO UHE ITAOCARA I

TITULO

LEVANTAMENTO MÉTRICO EDIFICAÇÕES - ÁREA DO CANTEIRO DE OBRAS
SÍTIO BOA VISTA 1

ASSUNTO	DATA	ESCALA
ELEVAÇÕES C e D - CASA EM PAU A PIQUE	FEVEREIRO 2016	1/50

ARQUEÓLOGO RESPONSÁVEL	ARQUITETA DESENHISTA	PRANCHA
FILIPE ANDRÉ DO NASCIMENTO COELHO	VERÔNICA PIMENTEL	04/05