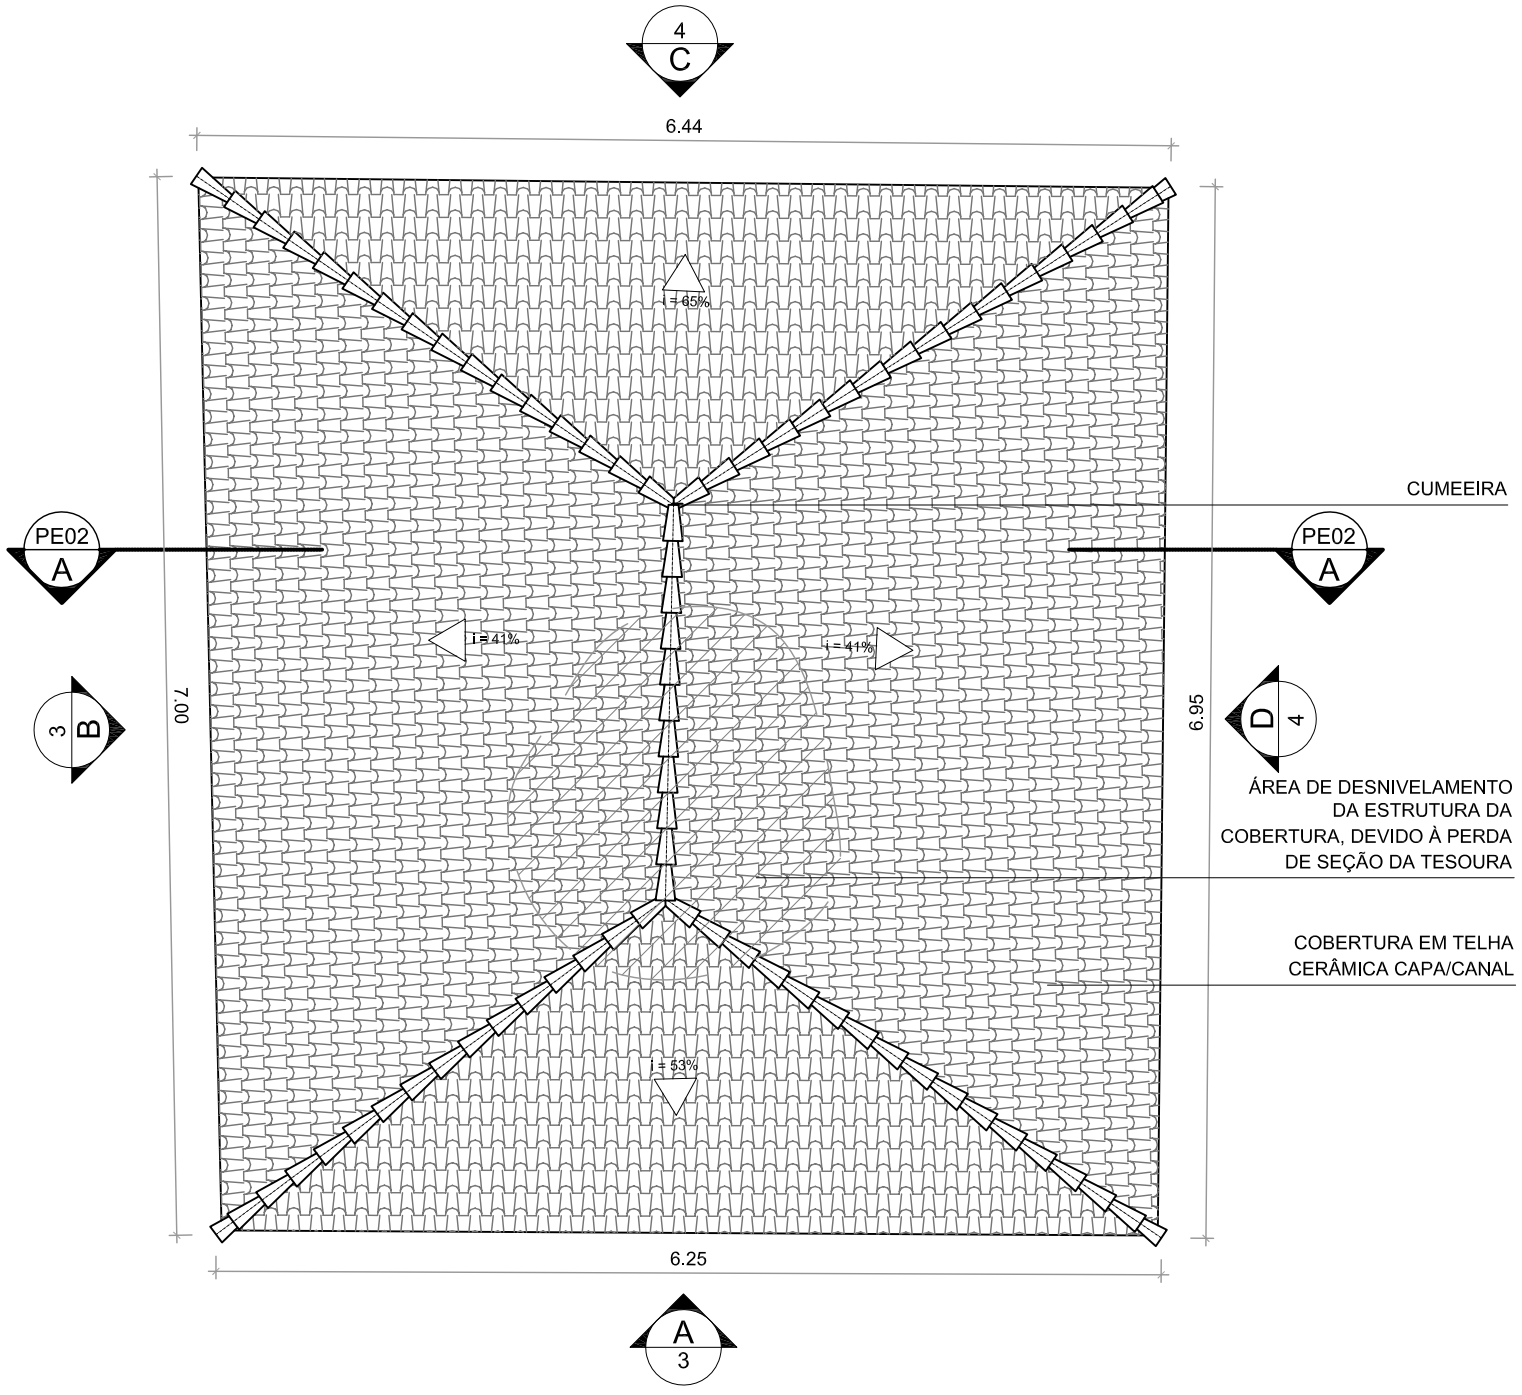

1 PLANTA DE COBERTURA
esc.:1/50

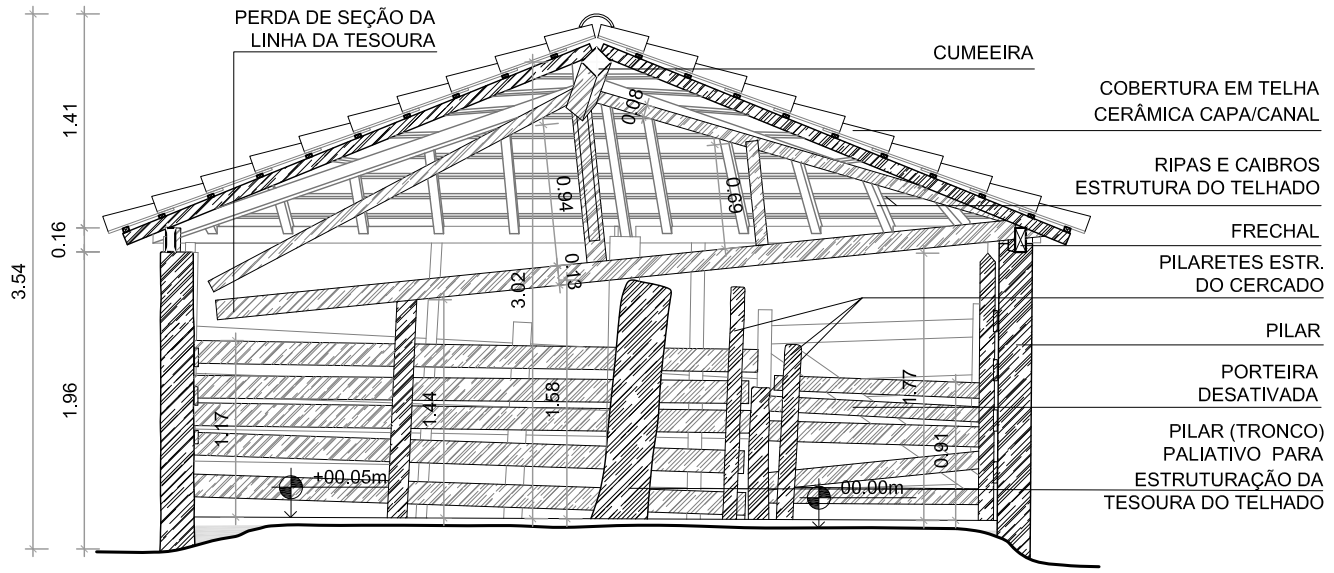

1 CORTE AA
esc.:1/50

EMPREENDIMENTO

EXECUTOR DO PROJETO

PROJETO

PROJETO DE GESTÃO DO PATRIMÔNIO ARQUEOLÓGICO E EDUCAÇÃO PATRIMONIAL DO EMPREENDIMENTO UHE ITAOCARA I

TITULO

LEVANTAMENTO MÉTRICO EDIFICAÇÕES - ÁREA DO CANTEIRO DE OBRAS DA ÁREA DE INTERESSE CULTURAL 4

ASSUNTO	DATA	ESCALA
PLANTA DE COBERTURA E CORTE AA - COCHEIRA	FEVEREIRO 2016	1/50

ARQUEÓLOGO RESPONSÁVEL	ARQUITETA DESENHISTA	PRANCHA
FILIPE ANDRÉ DO NASCIMENTO COELHO	VERÔNICA PIMENTEL	02/04