


1 ELEVÇÃO A
esc.: 1/50

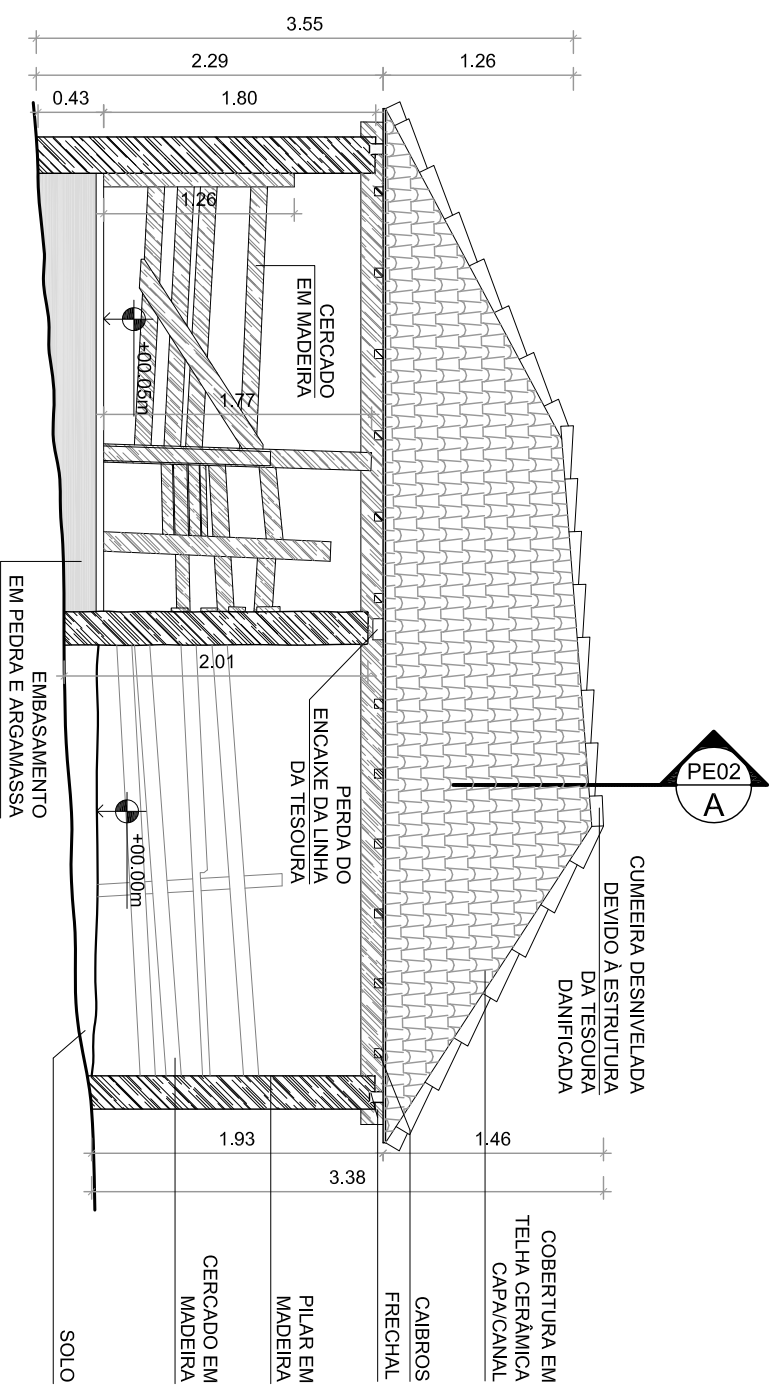

2 ELEVÇÃO B
esc.: 1/50



EMPREENHIMENTO

EXECUTOR DO PROJETO

PROJETO

PROJETO DE GESTÃO DO PATRIMÔNIO ARQUEOLÓGICO E EDUCAÇÃO PATRIMONIAL DO EMPREENHIMENTO UHE ITAOCARA I

TÍTULO
LEVANTAMENTO MÉTRICO EDIFICAÇÕES - ÁREA DO CANTEIRO DE OBRAS DA ÁREA DE INTERESSE CULTURAL 4

ASSUNTO
ELEVÇÕES A e B - COCHEIRA

ARQUEÓLOGO RESPONSÁVEL: FILOPE ANDRÉ DO NASCIMENTO COELHO
ARQUITETA DESENHISTA: VERÔNICA PIMENTEL
PRANCHA: 03/04

DATA: FEVEREIRO 2016
ESCALA: 1/50