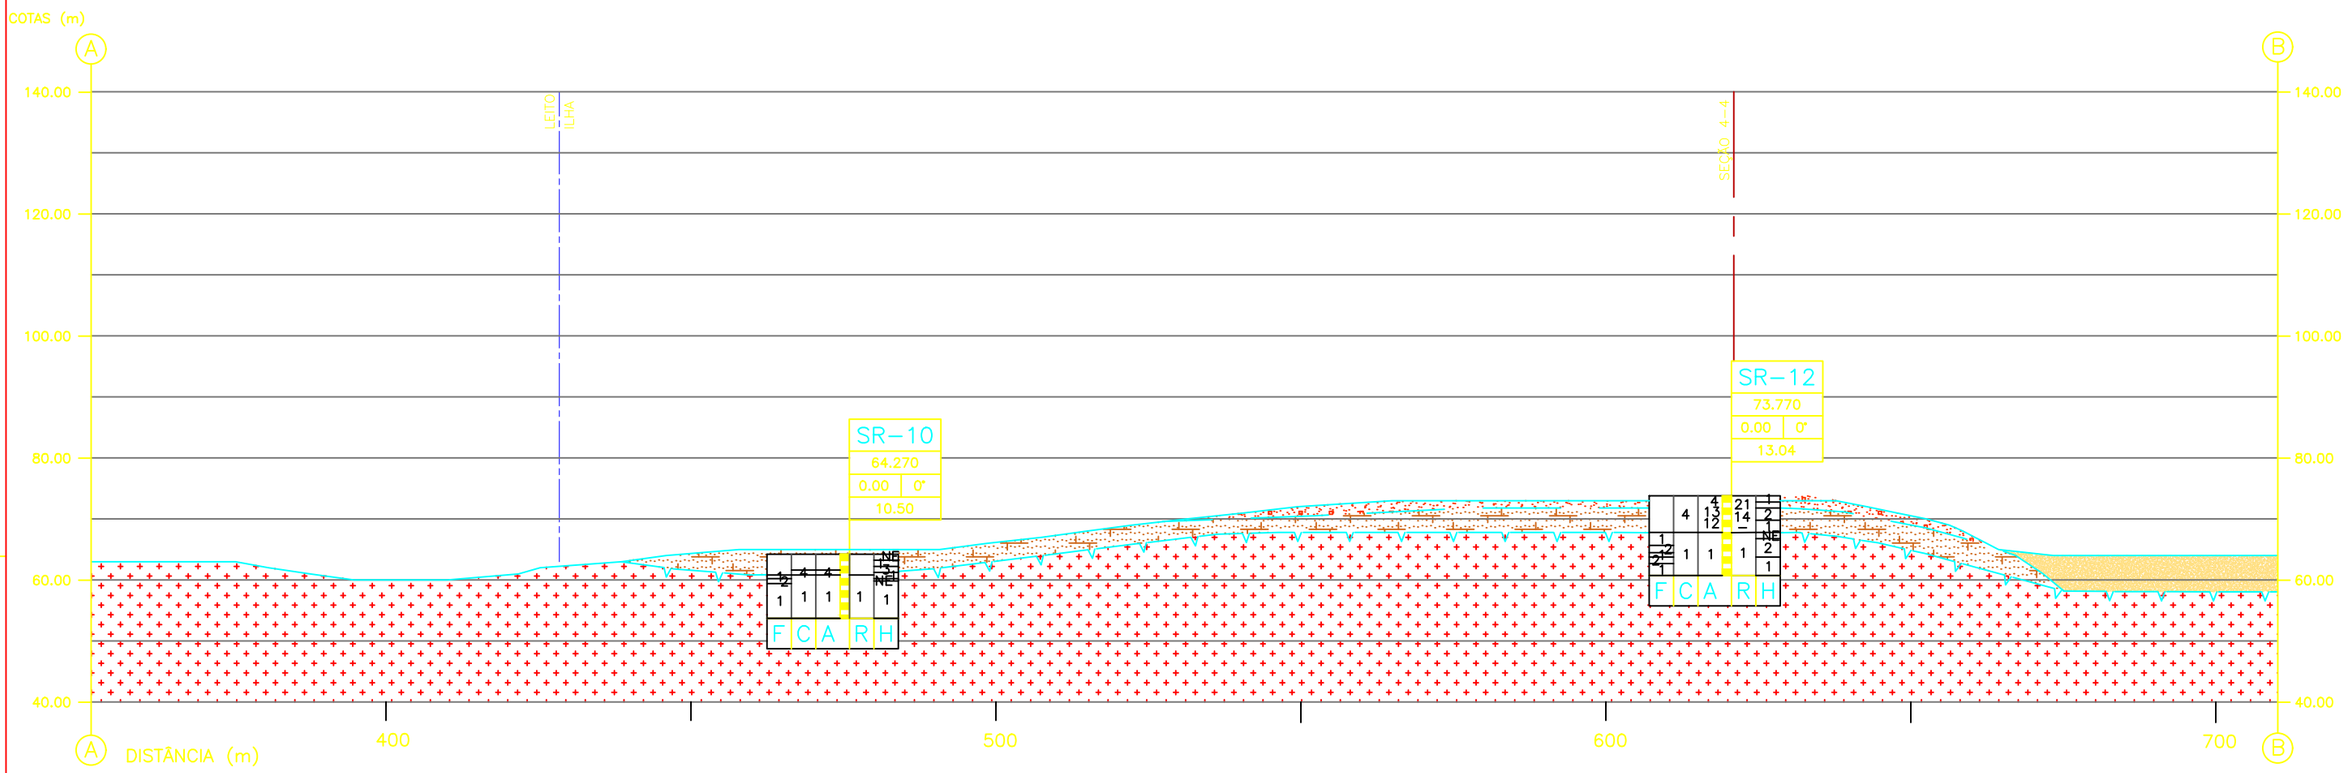


SEÇÃO 1–1 (02/04)

PERFIL LONGITUDINAL PELO BARRAMENTO

ESCALA 1:1000

10 0 10 20 30 40(m)

ESCALA ORIGINAL 1:1.000

LEGENDA:

- TERRENO NATURAL
- CONTATO LITOLÓGICO
- TOPO ROCHOSO
- ALÚVIO
- COLÚVIO
- SOLO RESIDUAL
- MACIÇO GRANITOIDE

| REV. | DATA | PROJETISTA | DES. | APROV. | DATA | CLIENTE 1 | APROV. | DATA | CLIENTE 2 | VISTO | DATA | CLIENTE 3 | POR |
|---|---|---|---|---|---|---|---|---|---|---|---|---|---|
| | | | | | | | | | | | | | |

REVISÕES

NOTAS

1 – TODAS AS DIMENSÕES E ELEVAÇÕES ESTÃO EM METRO, EXCETO ONDE INDICADO DE OUTRA FORMA.

2 – PARA LEGENDAS E CONVENÇÕES VER DES. PJ0722–B–G00–GR–DE–101.

REFERÊNCIAS

PJ0722–B–G03–GR–DE–101 – MAPA DE LOCALIZAÇÃO DAS INVESTIGAÇÕES E SEÇÕES GEOLÓGICO–GEOTÉCNICAS.

PJ0722–B–G03–GR–DE–102 – LOCAL DO BARRAMENTO – SEÇÃO GEOLÓGICO–GEOTÉCNICA – SEÇÃO 1–1 (01/04).

PJ0722–B–G03–GR–DE–104 – LOCAL DO BARRAMENTO – SEÇÃO GEOLÓGICO–GEOTÉCNICA – SEÇÃO 1–1 (03/04).

PJ0722–B–G03–GR–DE–105 – LOCAL DO BARRAMENTO – SEÇÃO GEOLÓGICO–GEOTÉCNICA – SEÇÃO 1–1 (04/04).

**AHE ITAOCARA I - PROJETO BÁSICO**

UHE ITAOCARA

PCE Projetos e Consultorias de Engenharia

| PROJ. | APROVADO POR: | LOCAL DO BARRAMENTO |
|---|---|---|
| FRA | JEM | SEÇÃO GEOLÓGICO–GEOTÉCNICA |
| DES. | CREA N.° | SEÇÃO 1–1 (02/04) |
| DHR | 21112/D–5ª REG. | |
| VER. | DATA: | |
| SEBB | NOV/2009 | |

| N° DO DESENHO | REV. | ESCALA | N° DO CLIENTE |
|---|---|---|---|
| PJ0722–B–G03–GR–DE–103 | 0 | 1:1000 | – |