



SEÇÃO 2-2
PERFIL TRANSVERSAL PELO BARRAMENTO
ESCALA 1:1000

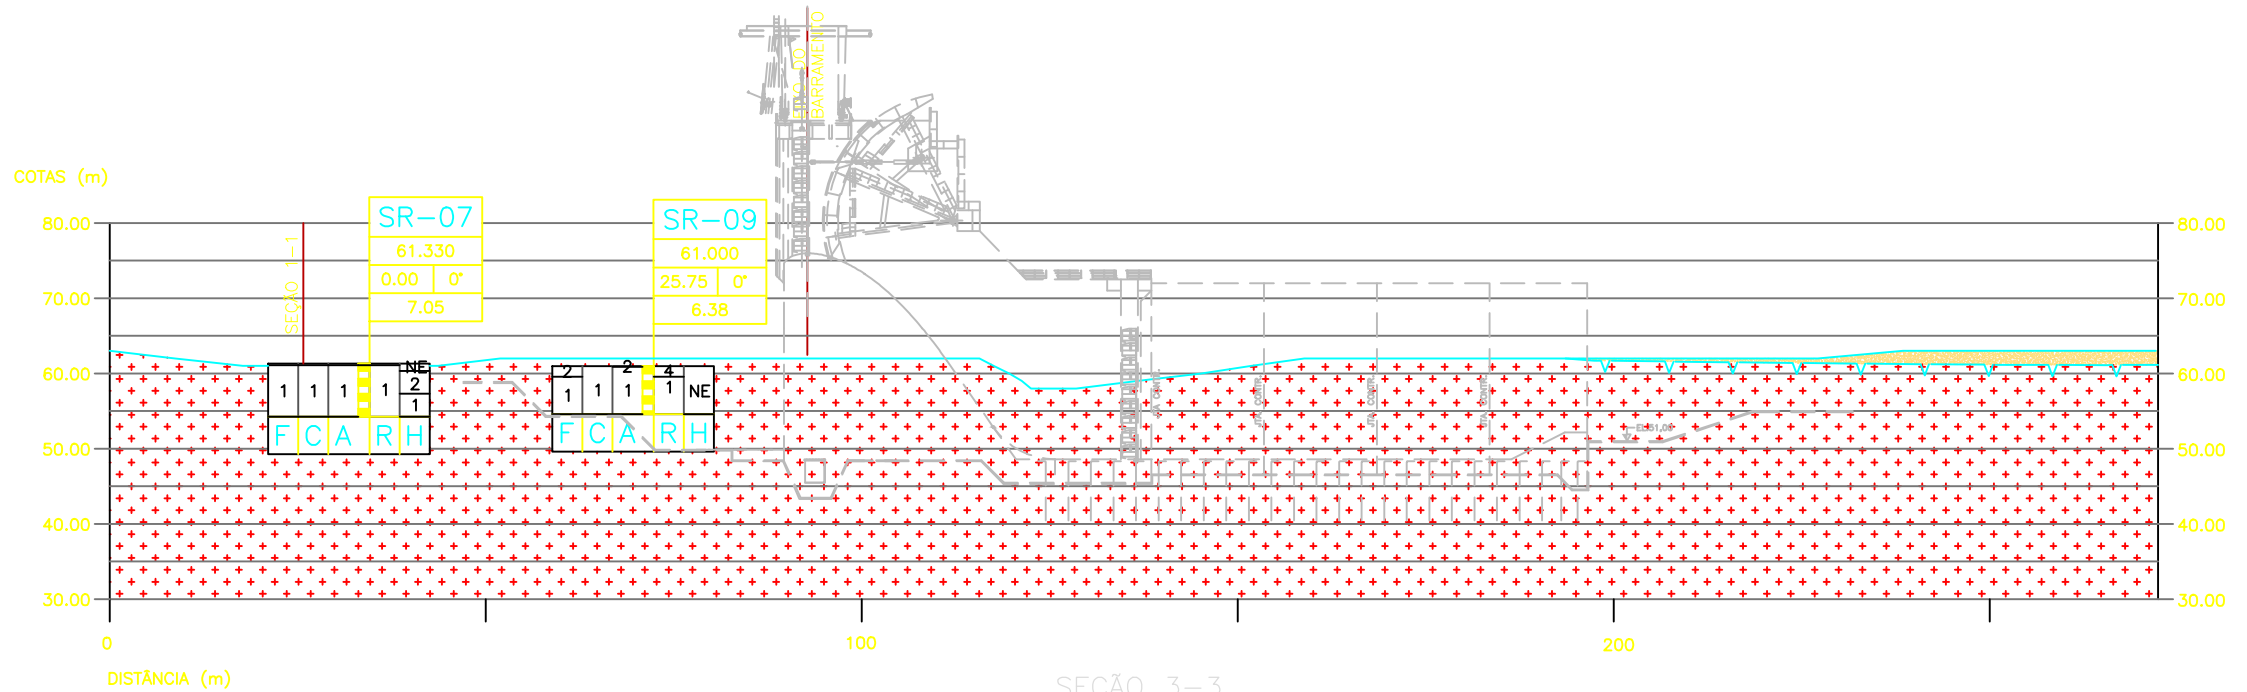

SEÇÃO 3-3
PERFIL TRANSVERSAL PELO BARRAMENTO
ESCALA 1:1000

LEGENDA:

- TERRENO NATURAL
- CONTATO LITOLÓGICO
- TOPO ROCHOSO
- ALÚVIO
- COLÚVIO
- MACIÇO GRANITOIDE

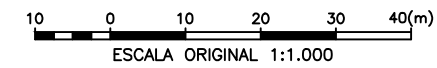

REV.	DATA	DES.	APROV.	DATA	APROV.	DATA	VISTO	DATA	POR

REVISÕES

1 - TODAS AS DIMENSÕES E ELEVAÇÕES ESTÃO EM METRO, EXCETO ONDE INDICADO DE OUTRA FORMA.
2 - PARA LEGENDAS E CONVENÇÕES VER DES. PJ0722-B-G00-GR-DE-101.

NOTAS

PJ0722-B-G03-GR-DE-101 - MAPA DE LOCALIZAÇÃO DAS INVESTIGAÇÕES E SEÇÕES GEOLÓGICO-GEOTÉCNICAS.
PJ0722-B-G03-GR-DE-102 À 105 - LOCAL DO BARRAMENTO - GEOLÓGICAS-GEOTÉCNICAS - SEÇÕES 1-1.
PJ0722-B-G03-GR-DE-108 À 111 - EIXO DO BARRAMENTO - GEOLÓGICAS-GEOTÉCNICAS - SEÇÕES 6-6.

REFERÊNCIAS

AHE ITAOCARA I - PROJETO BÁSICO



PROJ.	FRA	APROVADO POR:	JEM	MARGEM DIREITA SEÇÃO GEOLÓGICO-GEOTÉCNICA SEÇÃO 2-2 E 3-3				
DES.	DHR	CREA N.º	21112/D-5ª REG.					
VER.	SEBB	DATA:	NOV/2009					
Nº DO DESENHO	PJ0722-B-G03-GR-DE-106		REV.	0	ESCALA	1:1000	Nº DO CLIENTE	-