


SEÇÃO 4-4
PERFIL TRANSVERSAL PELO BARRAMENTO
ESCALA 1:1000

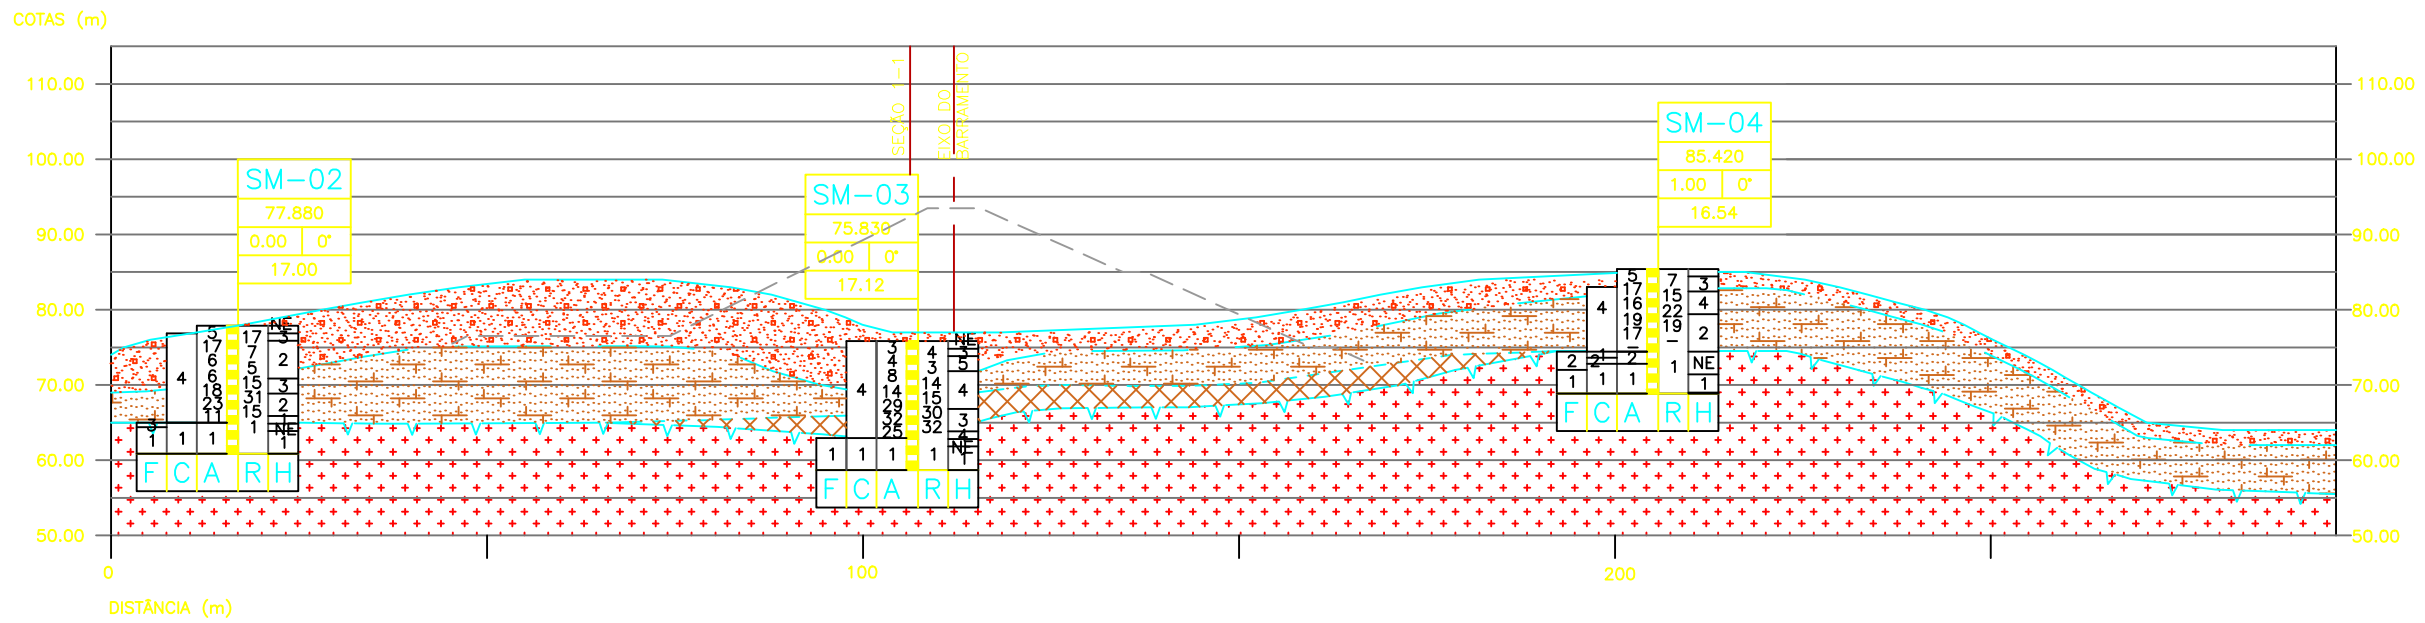

SEÇÃO 5-5
PERFIL TRANSVERSAL PELO BARRAMENTO
ESCALA 1:1000

LEGENDA:

- TERRENO NATURAL
- CONTATO LITOLÓGICO
- TOPO ROCHOSO ALTERADO
- TOPO ROCHOSO
- ALÚVIO
- COLÚVIO
- SOLO RESIDUAL
- SOLO RESIDUAL JOVEM/ROCHA ALTERADA
- MACIÇO GRANITOIDE



REV.	DATA	DES.	APROV.	DATA	APROV.	DATA	VISTO	DATA	POR
		PROJETISTA		CLIENTE 1		CLIENTE 2		CLIENTE 3	

REVISÕES

- 1 - TODAS AS DIMENSÕES E ELEVAÇÕES ESTÃO EM METRO, EXCETO ONDE INDICADO DE OUTRA FORMA.
- 2 - PARA LEGENDAS E CONVENÇÕES VER DES. PJ0722-B-G00-GR-DE-101.

NOTAS

- PJ0722-B-G03-GR-DE-101 - MAPA DE LOCALIZAÇÃO DAS INVESTIGAÇÕES E SEÇÕES GEOLÓGICO-GEOTÉCNICAS.
- PJ0722-B-G03-GR-DE-102 À 105 - LOCAL DO BARRAMENTO - GEOLÓGICAS-GEOTÉCNICAS - SEÇÕES 1-1.
- PJ0722-B-G03-GR-DE-108 À 111 - EIXO DO BARRAMENTO - GEOLÓGICAS-GEOTÉCNICAS - SEÇÕES 6-6.

REFERÊNCIAS

AHE ITAOCARA I - PROJETO BÁSICO



Projetos e Consultorias de Engenharia

PROJ. FRA	APROVADO POR: JEM	LOCAL DO BARRAMENTO SEÇÃO GEOLÓGICO-GEOTÉCNICA SEÇÃO 4-4 E 5-5	
DES. DHR	CREA N.º 21112/D-5ª REG.		
VER. SEBB	DATA: NOV/2009		
Nº DO DESENHO PJ0722-B-G03-GR-DE-107	REV. 0	ESCALA 1:1000	Nº DO CLIENTE -