FAIXAS GRANULOMÉTRICAS

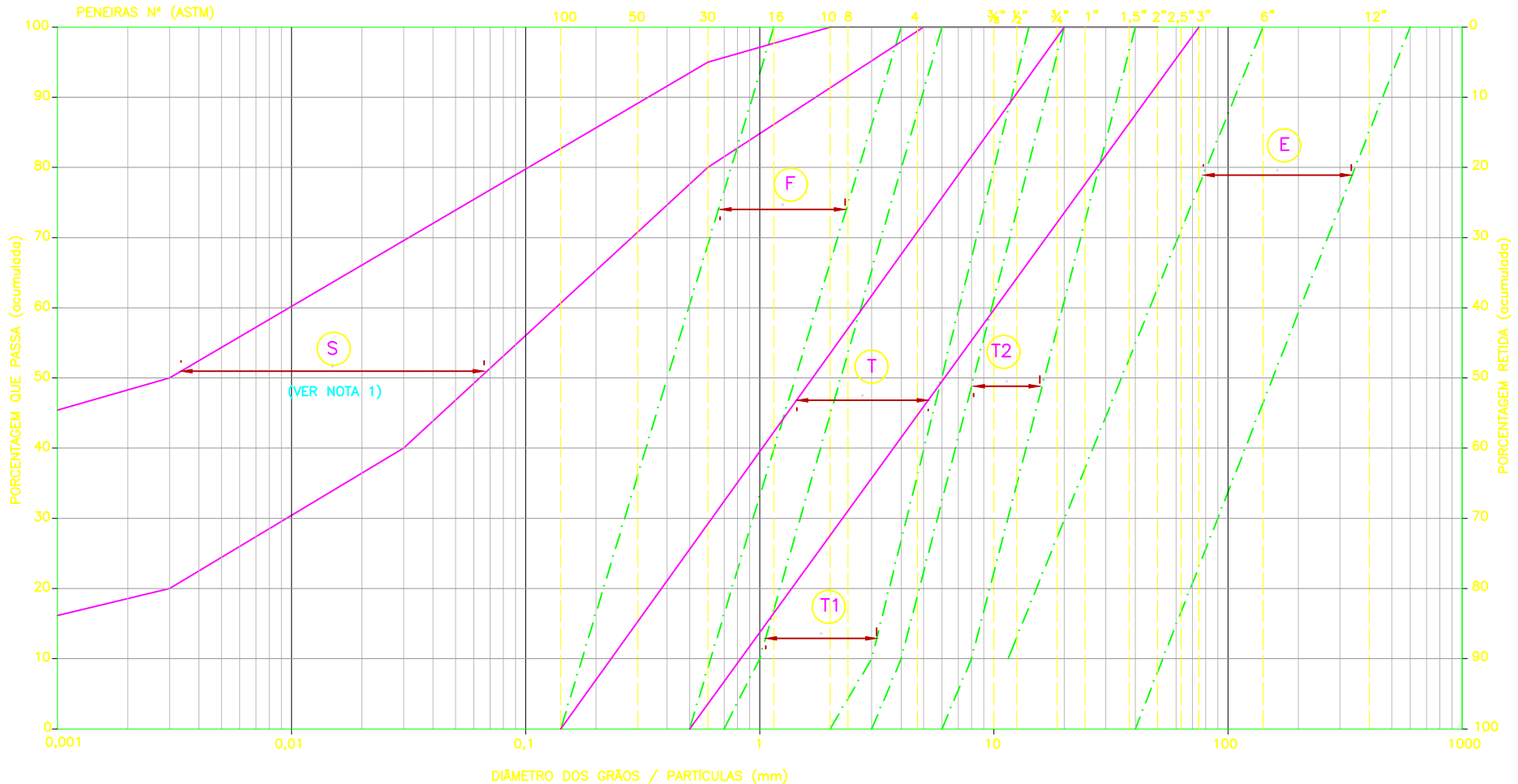

ABNT	ARGILA	SILTE	AREIA			PEDREGULHO			ENROCAMENTO
			FINA	MÉDIA	GROSSA	FINO	MÉDIO	GROSSO	

PENEIRA		PORCENTAGEM QUE PASSA (%)									
Nº	ø	F		T1		T2		T		E	
12"	300	–	–	–	–	–	–	–	–	–	75
6"	150	–	–	–	–	–	–	–	–	100	47
3"	75	–	–	–	–	–	–	–	100	77	25
2,5"	63	–	–	–	–	–	–	–	97	70	16
2"	50	–	–	–	–	–	100	–	92	63	8
1,5"	38	–	–	–	–	–	95	–	87	52	0
1"	25	–	–	–	–	100	72	–	78	38	0
3/4"	19	–	–	–	100	98	58	100	72	28	0
1/2"	12,5	–	–	–	90	72	32	90	64	14	0
3/8"	9,5	–	–	100	78	60	20	82	60	0	0
Nº4	4,75	–	100	87	35	18	0	72	45	0	0
Nº8	2,4	–	72	50	3	0	0	57	30	0	0
Nº10	2,0	–	65	45	0	0	0	54	28	0	0
16	1,2	100	40	18	0	0	0	42	17	0	0
30	0,6	70	10	0	0	0	0	30	4	0	0
50	0,3	36	0	0	0	0	0	16	0	0	0
100	0,15	0	0	0	0	0	0	0	0	0	0

LEGENDA :

- (S) SOLO ARGILOSO
- (F) AREIA NATURAL LAVADA
- (T1) TRANSIÇÃO FINA
- (T2) TRANSIÇÃO GROSSA
- (T) TRANSIÇÃO ÚNICA
- (E) ENROCAMENTO

REV.	DATA	DES.	APROV.	DATA	APROV.	DATA	VISTO	DATA	POR
	PROJETISTA			CLIENTE 1		CLIENTE 2		CLIENTE 3	

REVISÕES

NOTAS

1 – A FAIXA GRANULOMÉTRICA DO SOLO (S) DO ATERRO FOI DEFINIDA A PARTIR DOS RESULTADOS DE ENSAIOS DE LABORATÓRIO EM AMOSTRAS COLETADAS NAS ÁREAS DE EMPRÉSTIMOS INVESTIGADAS NAS DUAS MARGENS (VER DESENHO DE REFERÊNCIA).

REFERÊNCIAS

PJ0722-B-T03-GR-DE-101– ENSAIOS GEOTÉCNICOS– ÁREAS DE EMPRÉSTIMO–MARGEM DIREITA E MARGEM ESQUERDA

AHE ITAOCARA I - PROJETO BÁSICO

UHE ITAOCARA

PCE
Projetos e Consultorias de Engenharia

PROJ. BSF	APROVADO POR: JEM
DES. GNMN/DAT	CREA N.º 21112/D-5ª REG.
VER. ASL	DATA: NOV/2009

FILTRO E TRANSIÇÕES
FAIXAS GRANULOMÉTRICAS

Nº DO DESENHO	REV.	ESCALA	Nº DO CLIENTE
PJ0722-B-T03-GR-DE-104	0	INDICADA	–