


SEÇÃO ENTRE EIXOS 1 e 2

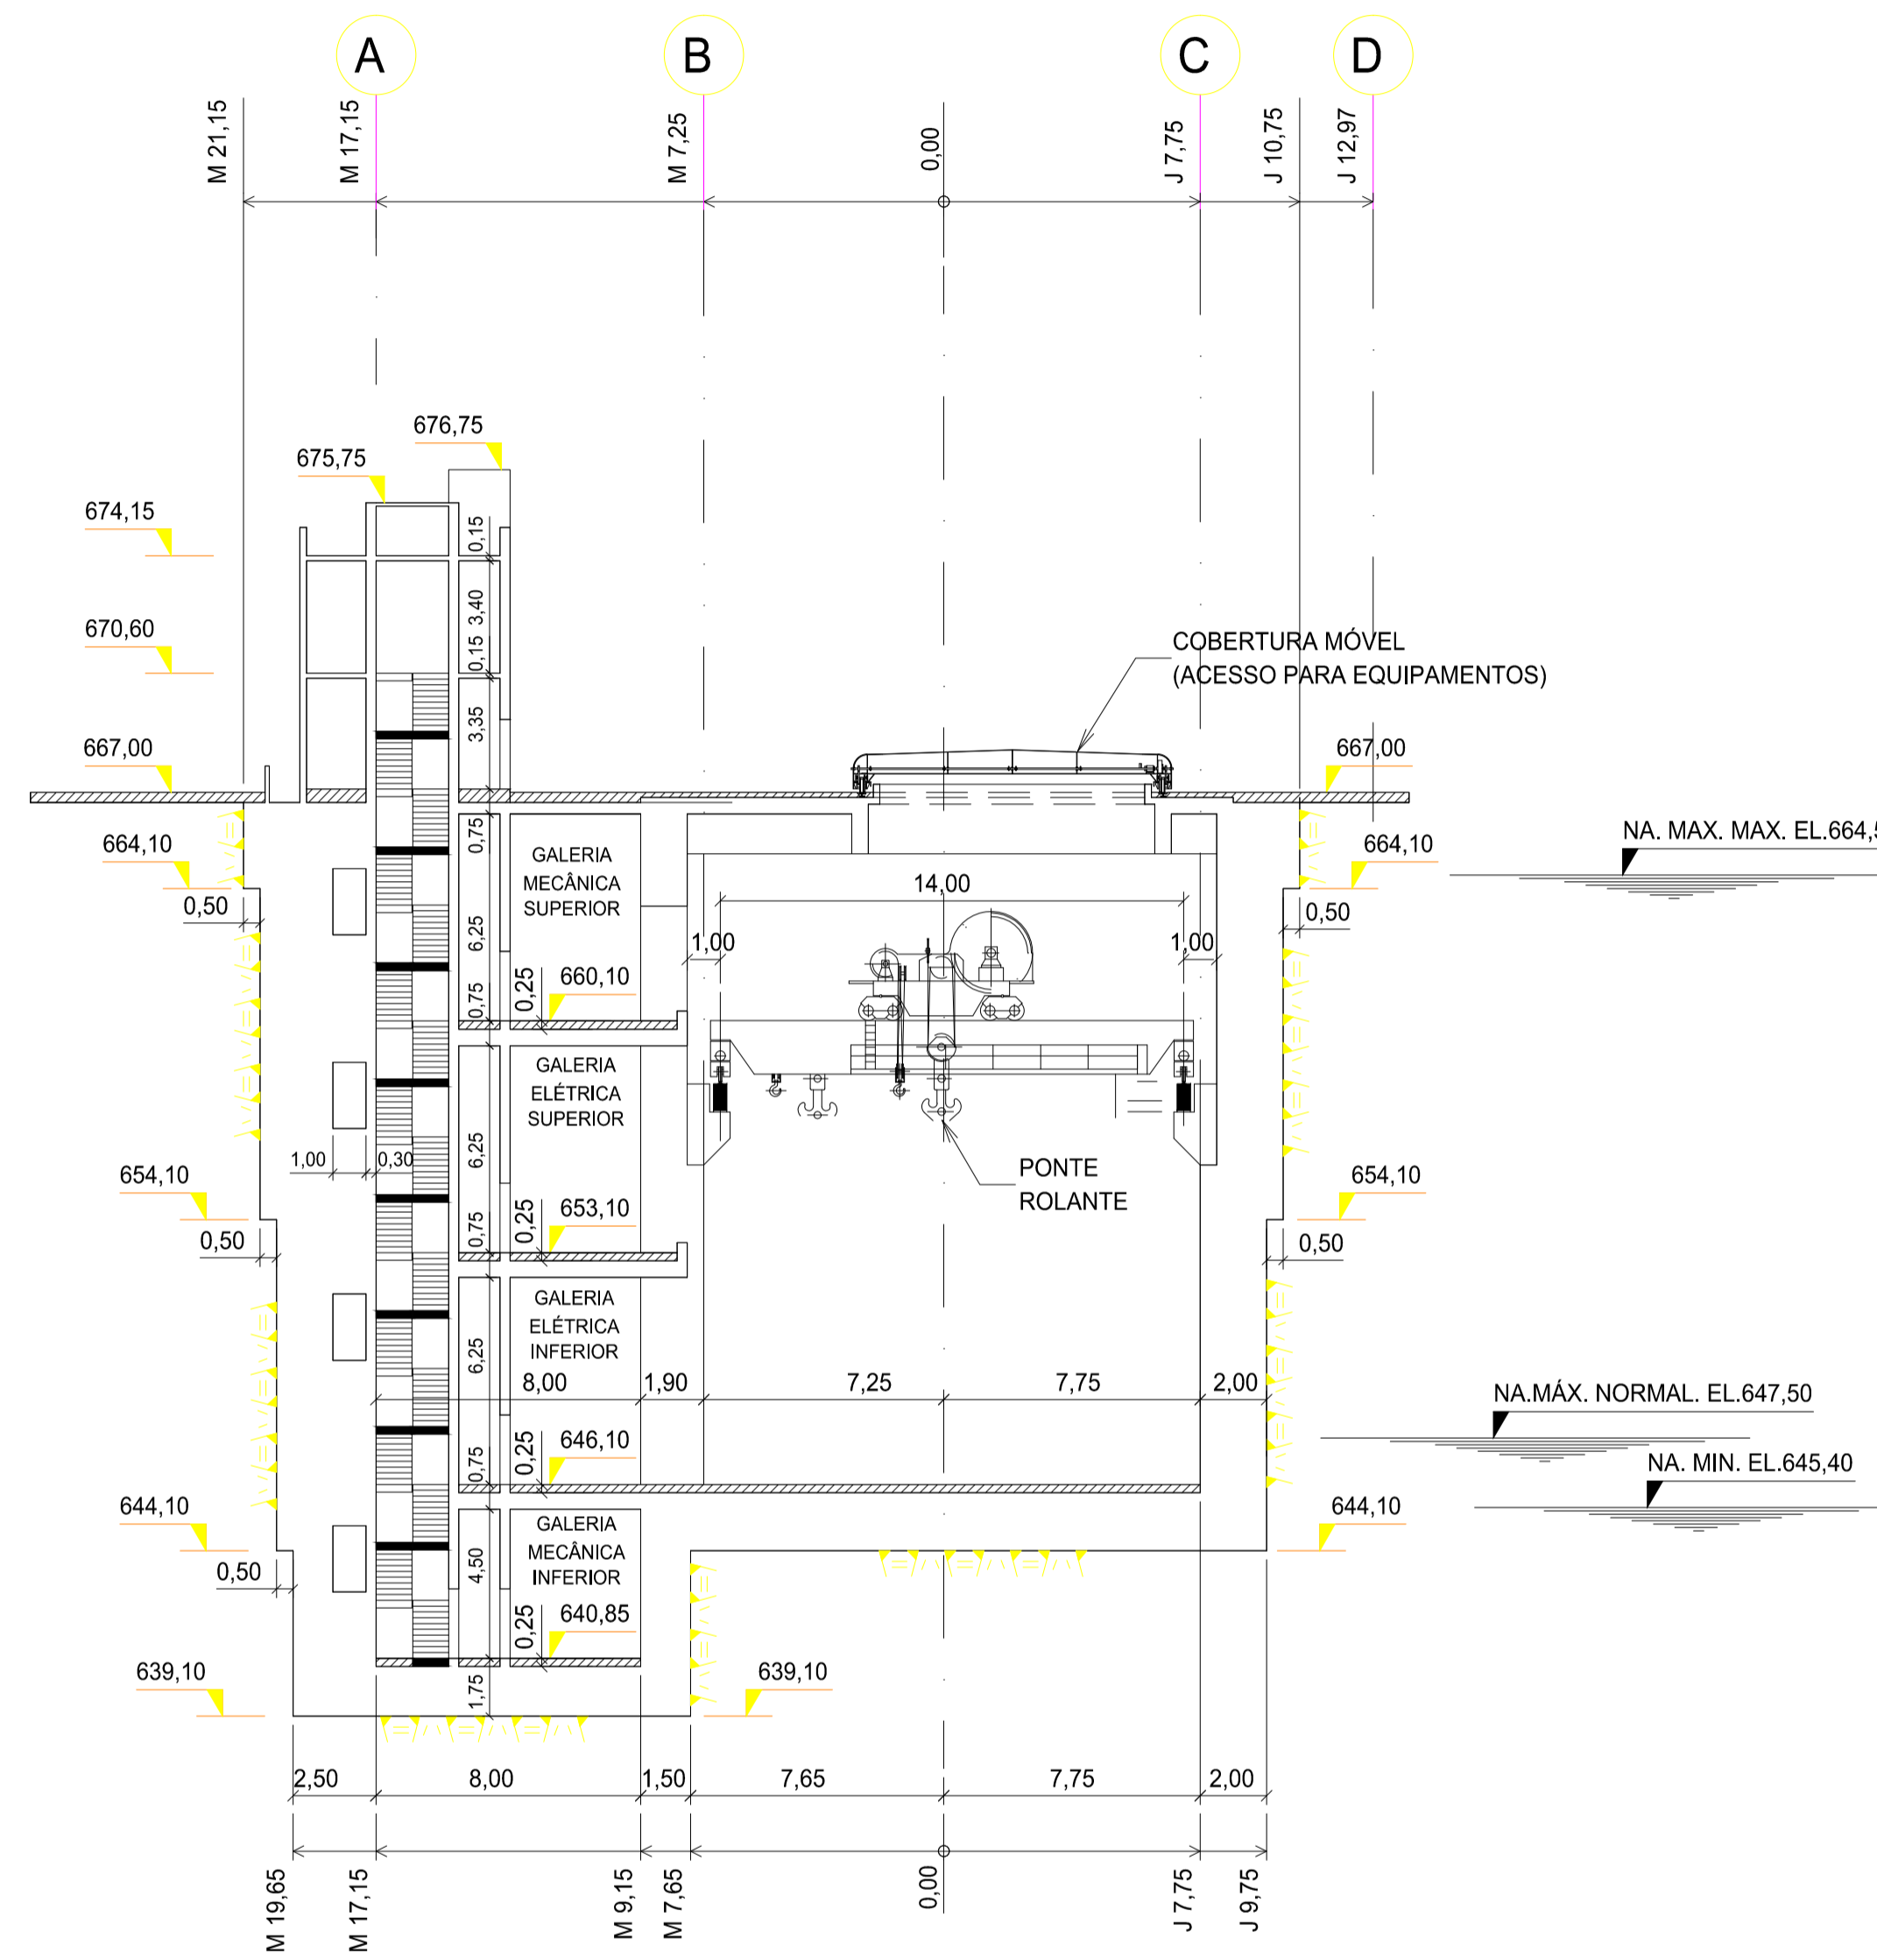

SEÇÃO ENTRE EIXOS 5 e 6

LEGENDA

DESENHOS DE REFERÊNCIA

- 8609/CF-3F-A1-0002 CASA DE FORÇA - SEÇÃO TÍPICA NA \bar{C} DA UNIDADE
- 8609/CF-3F-A1-0003 CASA DE FORÇA - SEÇÃO LONGITUDINAL NA \bar{C} DAS UNIDADES

NOTAS

1 - DIMENSÕES E ELEVAÇÕES EM METRO, EXCETO ONDE INDICADO.



REV.	DATA	NATUREZA DA REVISÃO	ELAB.	VERIF.	APROV.
CLIENTE		DESENVIX ENGEVIX			
EMPREENDIMENTO					
UHE PAI QUERÊ - ESTUDOS DE VIABILIDADE					
ÁREA					
CIVIL					
TÍTULO					
CASA DE FORÇA					
SEÇÕES ENTRE EIXOS 1 e 2 E 5 e 6					
ELAB.	VERIF.	APROV.	R. TEC.	J.A.S.	CREA Nº
HHLC / IMR	HHLC	AMF			21.207-4
CÓDIGO DOS DESCRITORES		DATA	ESCALA	FOLHA	
-		MAI / 2001	1 : 200		
Nº DO CLIENTE			Nº ENGEVIX		REVISÃO
			8609/CF-3F-A1-0004		A