



VISTA DE MONTANTE
1:250

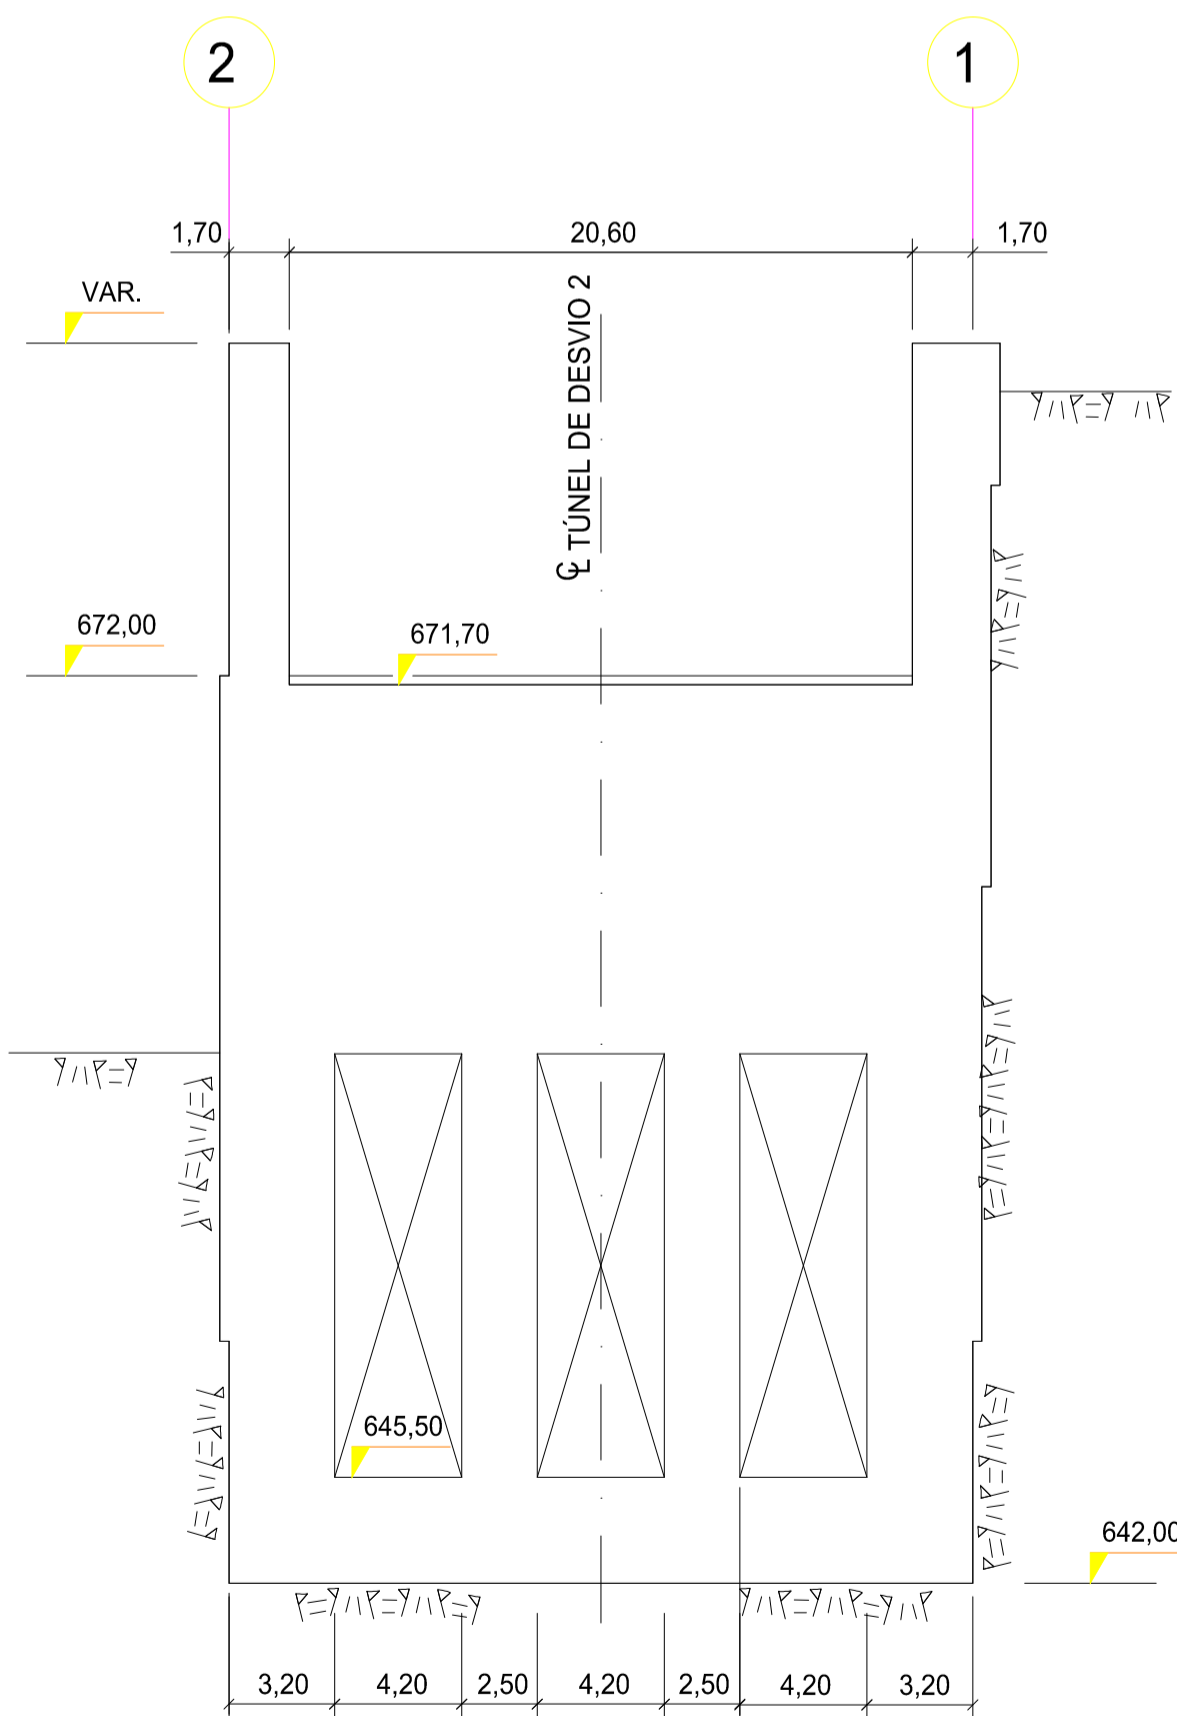


SEÇÃO C
1:250 DS-30-A1-0002



SEÇÃO D
1:250 DS-30-A1-0002

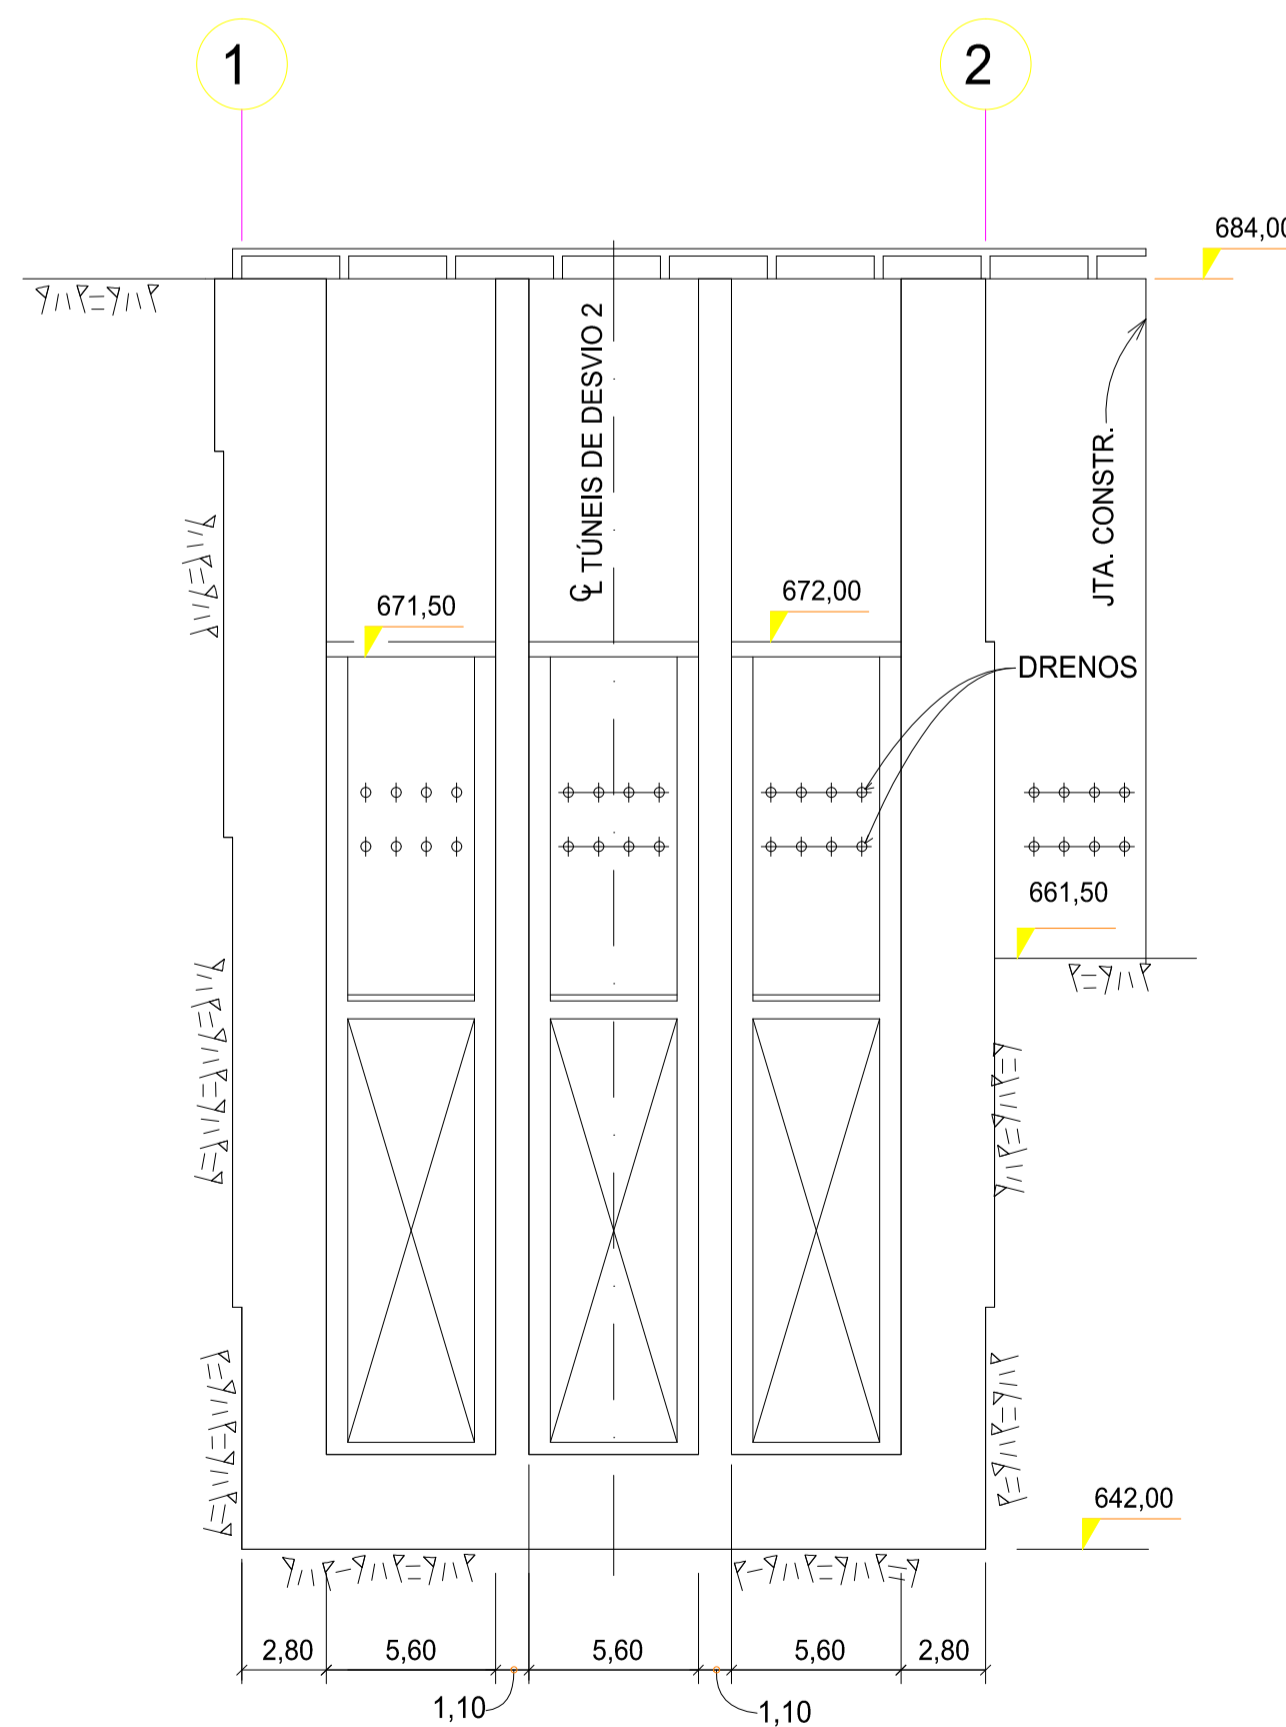

SEÇÃO E
1:250 DS-30-A1-0002

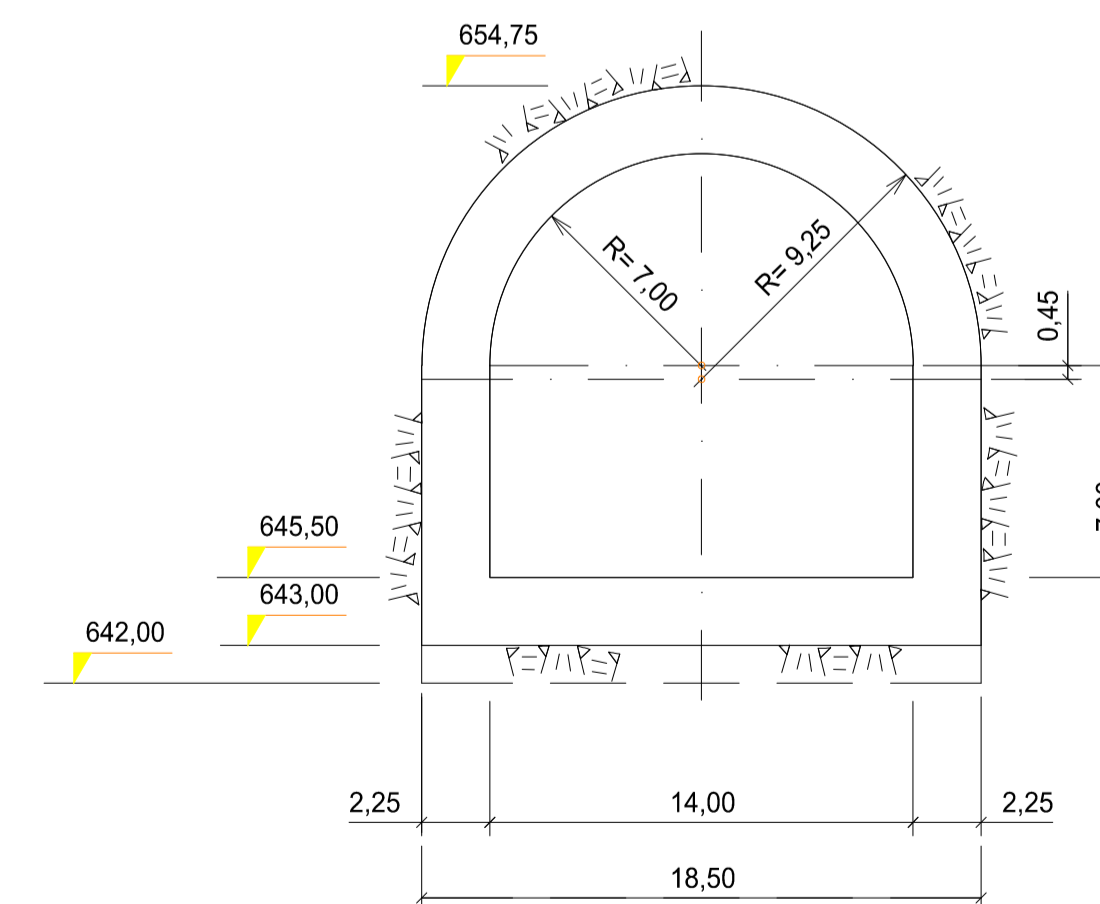

SEÇÃO F
1:250 DS-30-A1-0002

LEGENDA

DESENHOS DE REFERÊNCIA

DES. N° 8609-DS-30-A1-0002 - DESVIO DO RIO - ESTRUTURA DO EMBOQUE DOS TÚNEIS
PLANTAS E SEÇÕES

NOTAS

REV.	DATA	NATUREZA DA REVISÃO	ELAB.	VERIF.	APROV.
CLIENTE			EMPRESA		
DESENVIX			ENGEVIX		
EMPRESAMENTO					
UHE PAI QUERÊ - ESTUDOS DE VIABILIDADE					
ÁREA					
CIVIL					
TÍTULO					
DESVIO DO RIO					
ESTRUTURA DO EMBOQUE DOS TÚNEIS					
VISTA E SEÇÕES					
ELAB.	VERIF.	APROV.	R. TEC.	CREA N°	
GM	MK	AMF	J.A.S.	21.207-4	
CÓDIGO DOS DESCRITORES		DATA	ESCALA	FOLHA	
-		MAI / 2001	INDICADA		
N° DO CLIENTE			N° ENGEVIX	REVISÃO	
-			8609-DS-30-A1-0003	A	