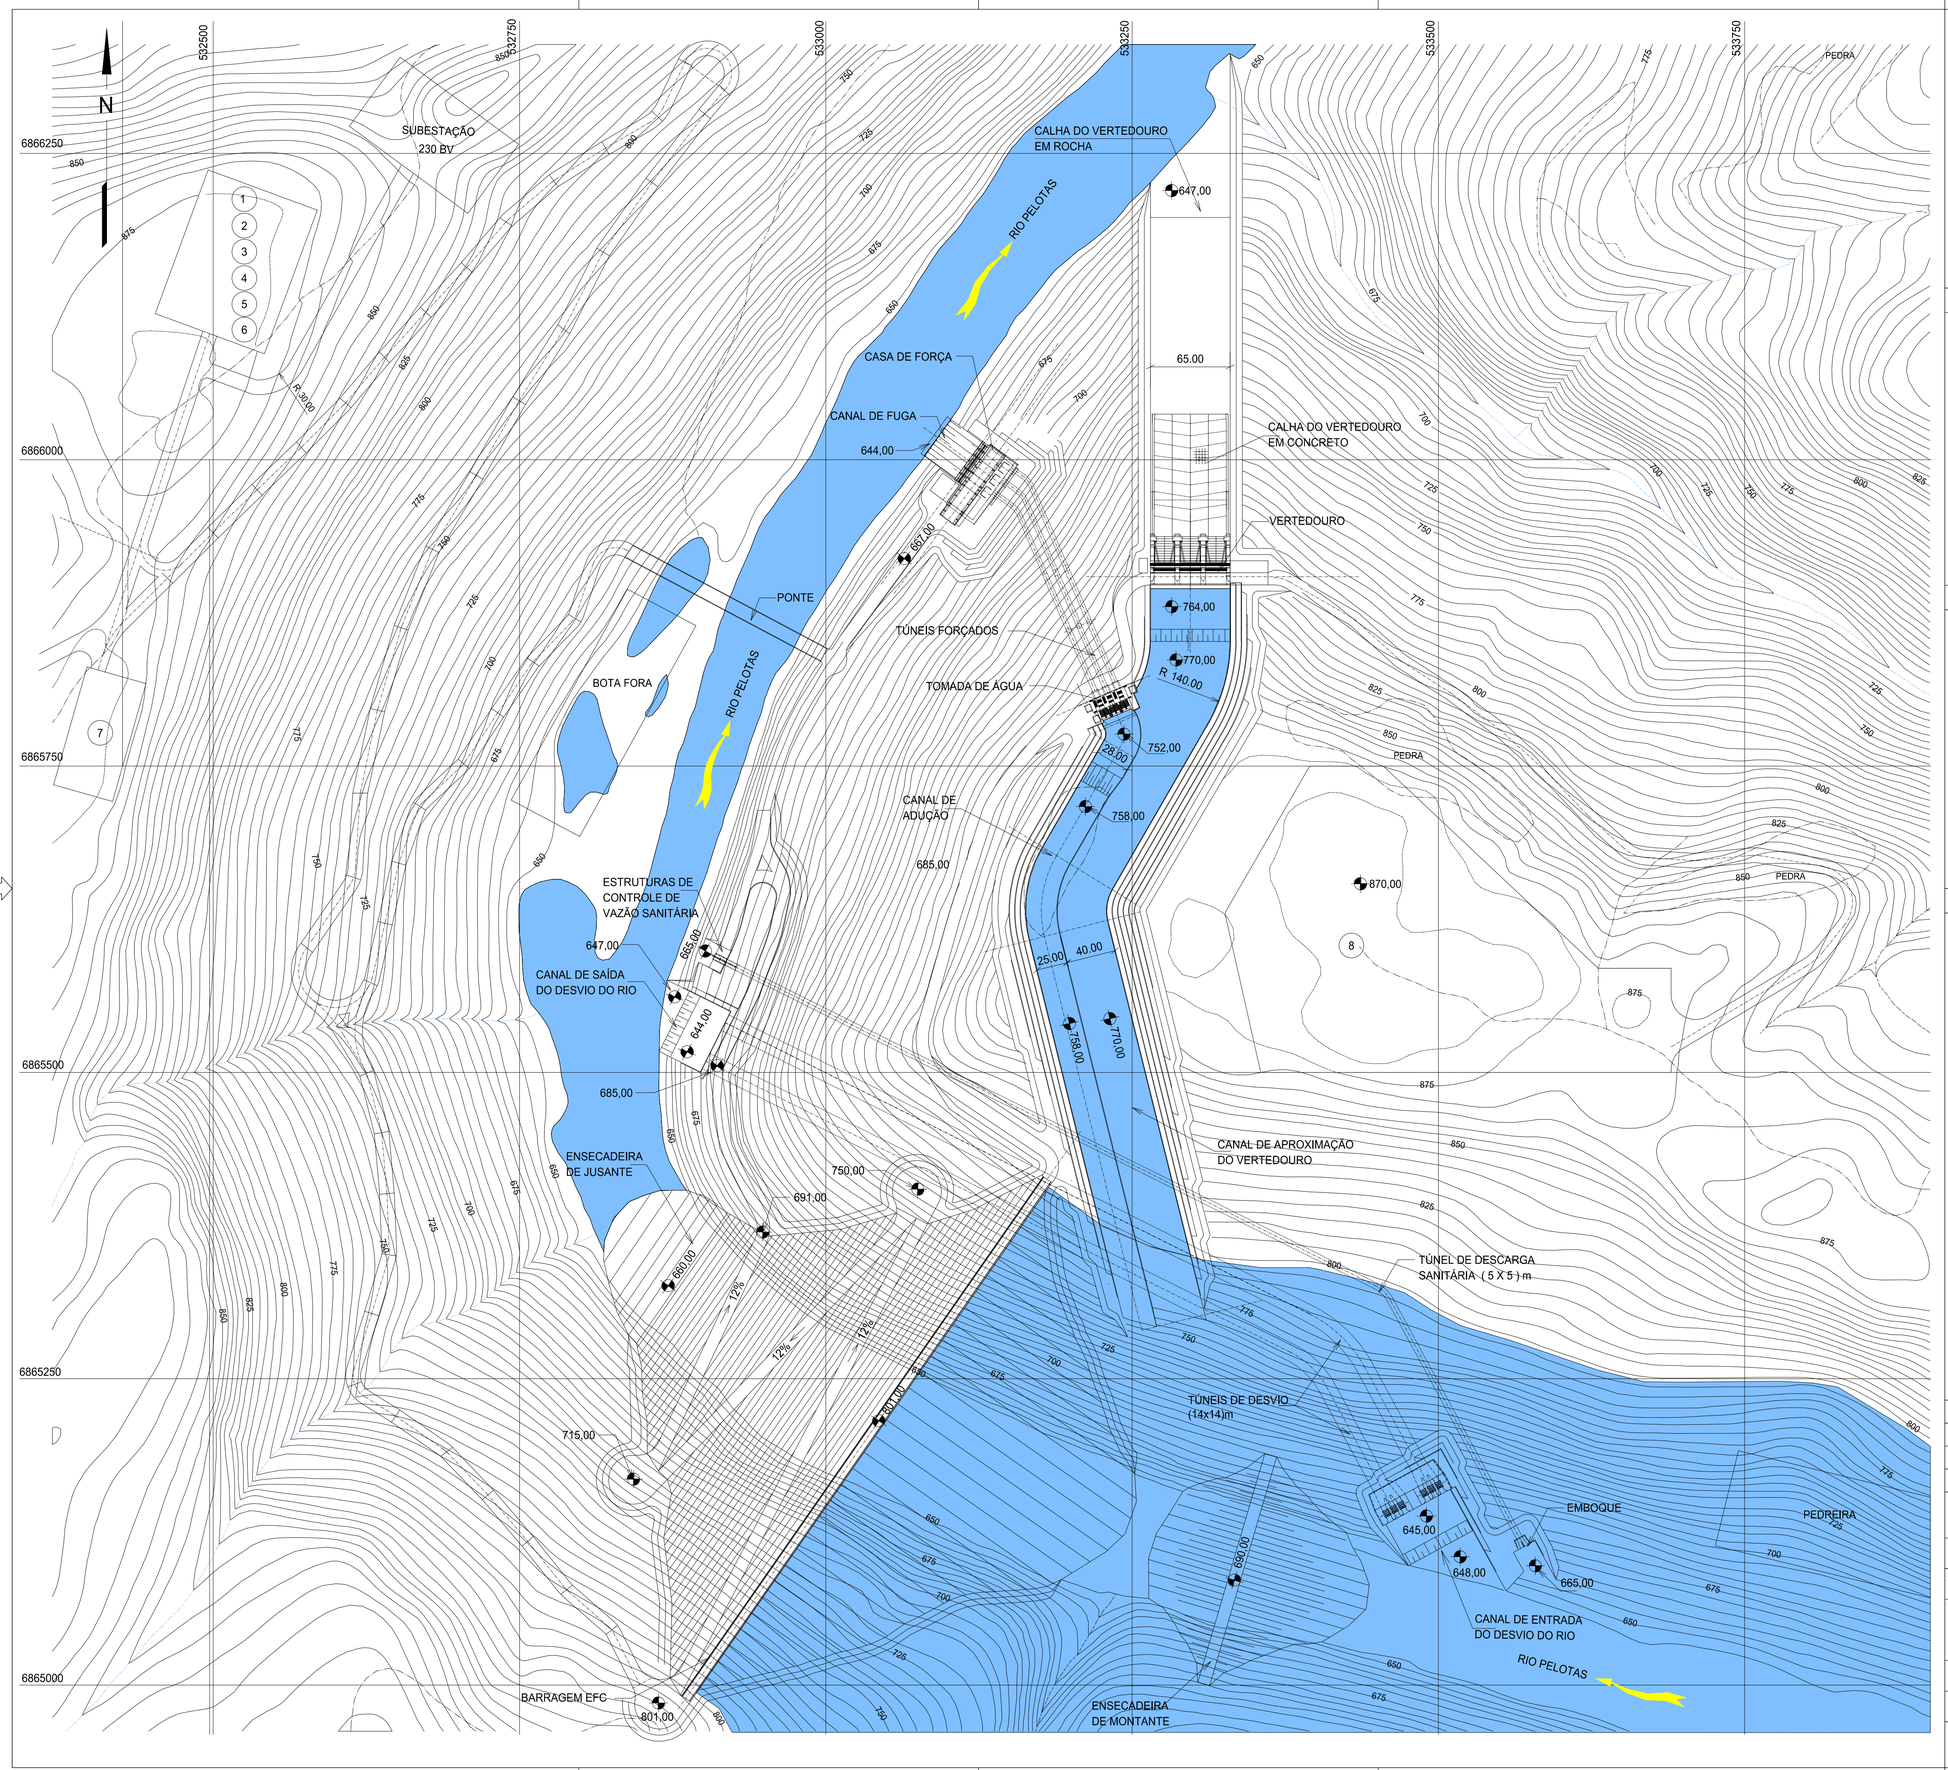

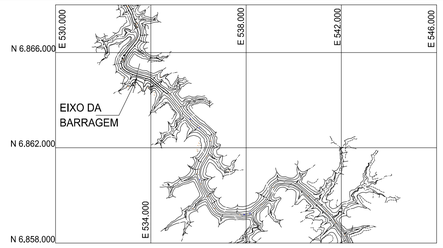

PLANTA CHAVE

LEGENDA

1 - REFEITÓRIO
2 - AMBULATÓRIO
3 - ALMOXARIFADO
4 - COMBUSTIVEL
5 - LAVAGEM E LUBRIFICAÇÃO
6 - OFICINAS
7 - ÁREA DOS ESCRITÓRIOS DA FISCALIZAÇÃO EMPREITEORAS
8 - CENTRAIS DE BRITAGEM CENTRAIS DE CONCRETO

DESENHOS DE REFERÊNCIA

DES. N° 8609-US-30-A1-0012 - ARRANJO SELECIONADO - PLANTA GERAL DAS ESTRUTURAS

NOTAS

REV.	DATA	NATUREZA DA REVISÃO	ELAB.	VERIF.	APROV.

CLIENTE: DESENVIX | ENGEVIX

EMPREENDIMENTO: UHE PAI QUERÊ - ESTUDOS DE VIABILIDADE

ÁREA: GERAL

TÍTULO: ARRANJO GERAL DA OBRA

ELAB.	VERIF.	APROV.	R. TÉC.	CREA Nº
G.M.	M.K.	A.M.F.	J.A.S.	21.207-4

CÓDIGO DOS DESCRITORES	DATA	ESCALA	FOLHA
– –	MAI / 2001	1 : 2500	

Nº DO CLIENTE	Nº ENGEVIX	REVISÃO
	8609-US-10-A1-0002	A