




PERFIL DO CIRCUITO HIDRÁULICO DE GERAÇÃO
1:1000

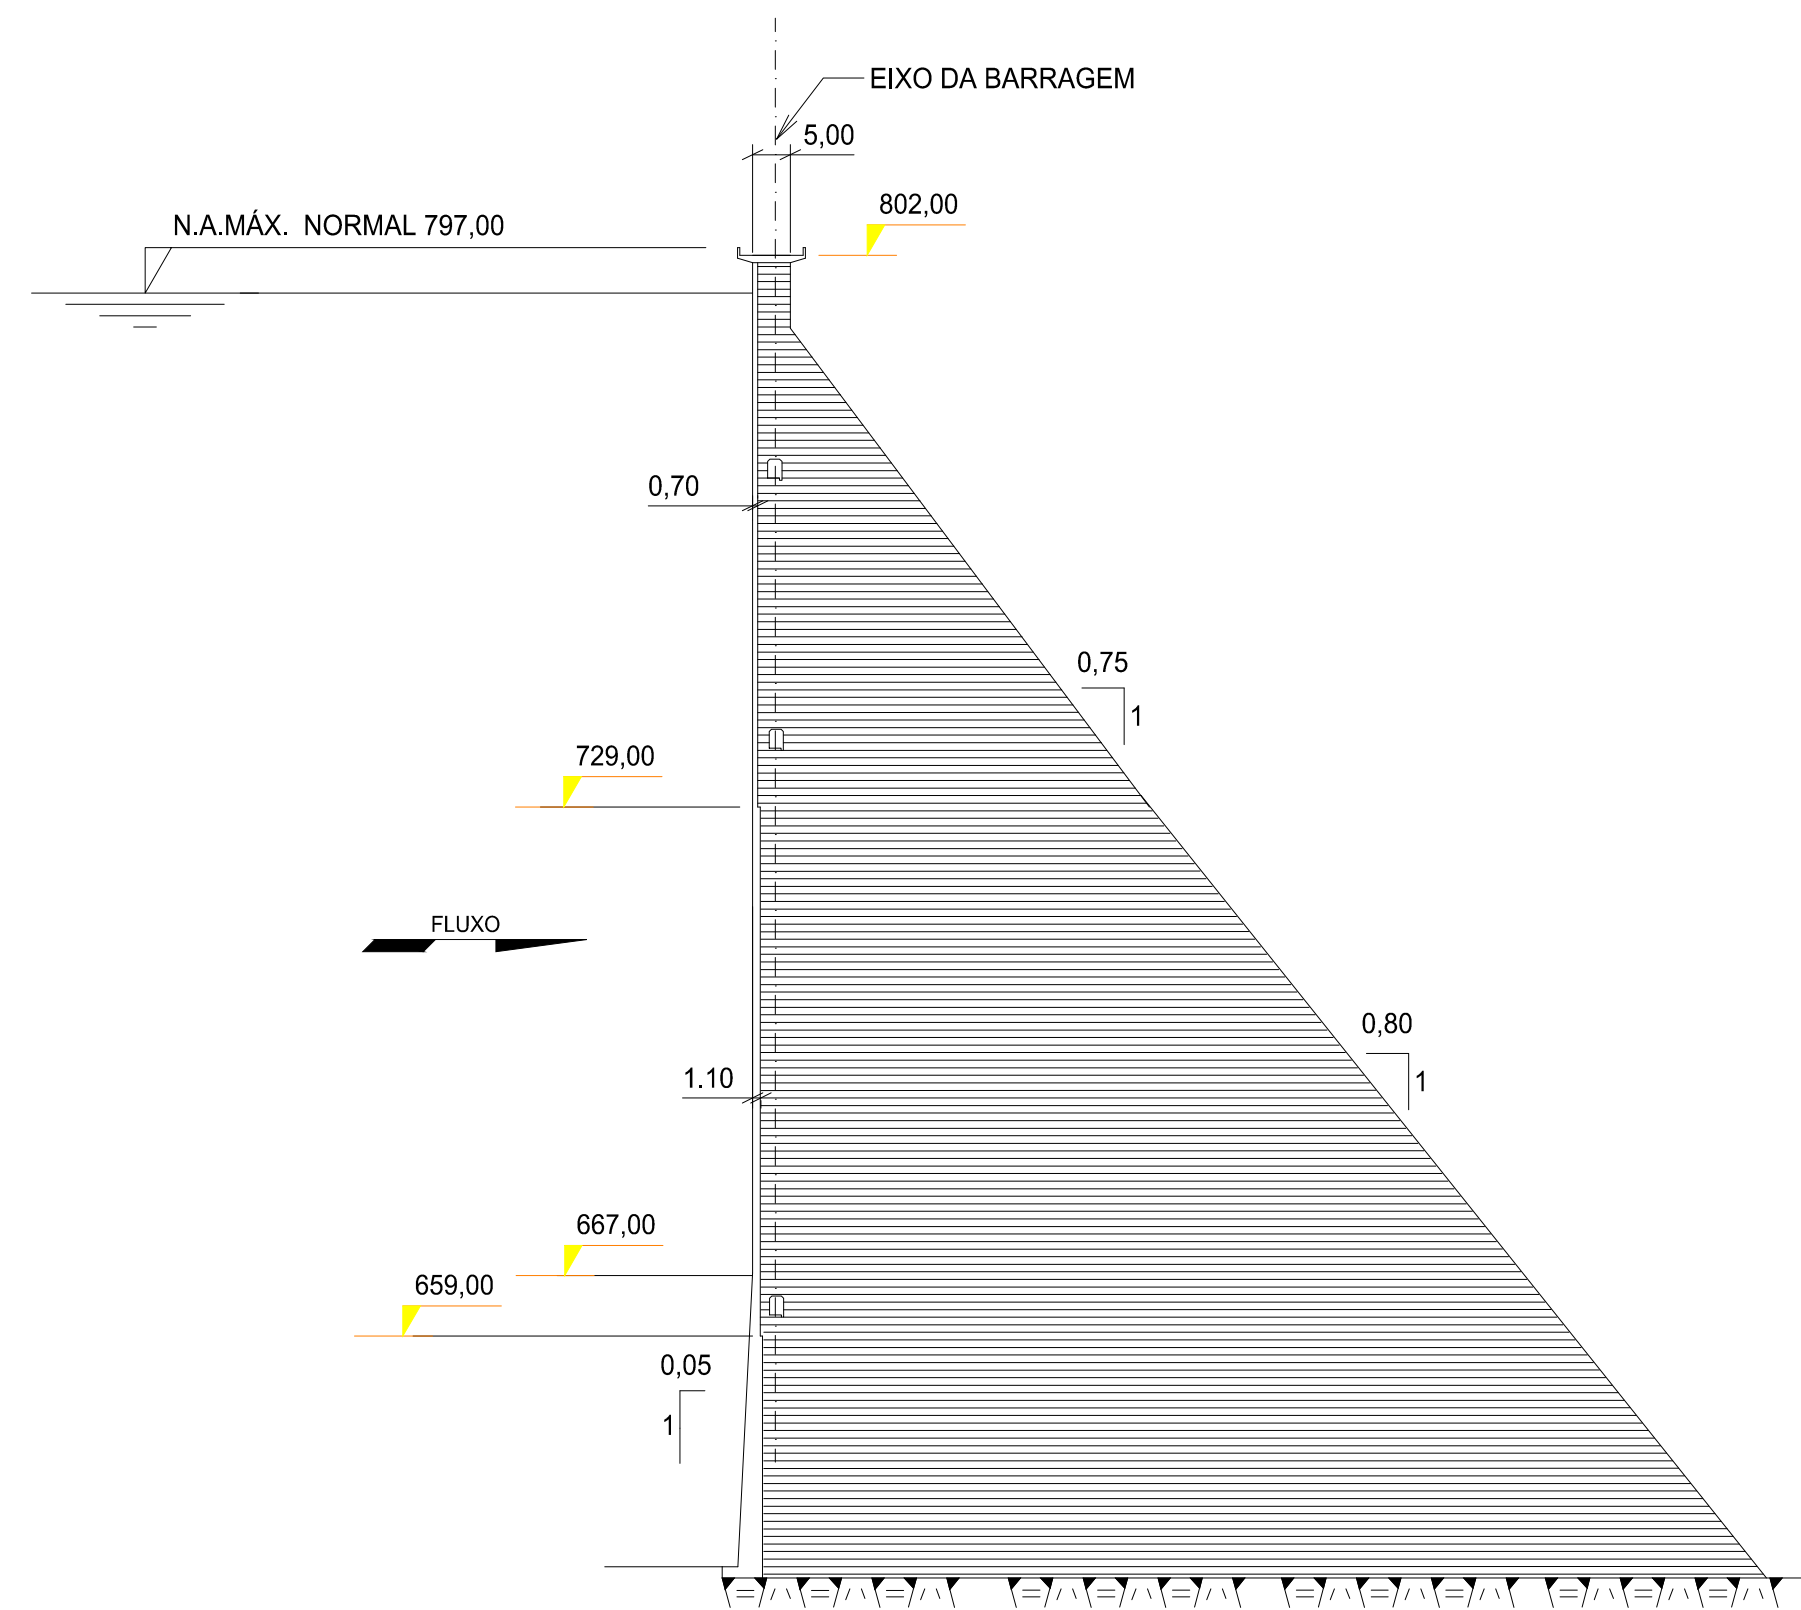


BARRAGEM CCR - SEÇÃO TÍPICA
1:1000

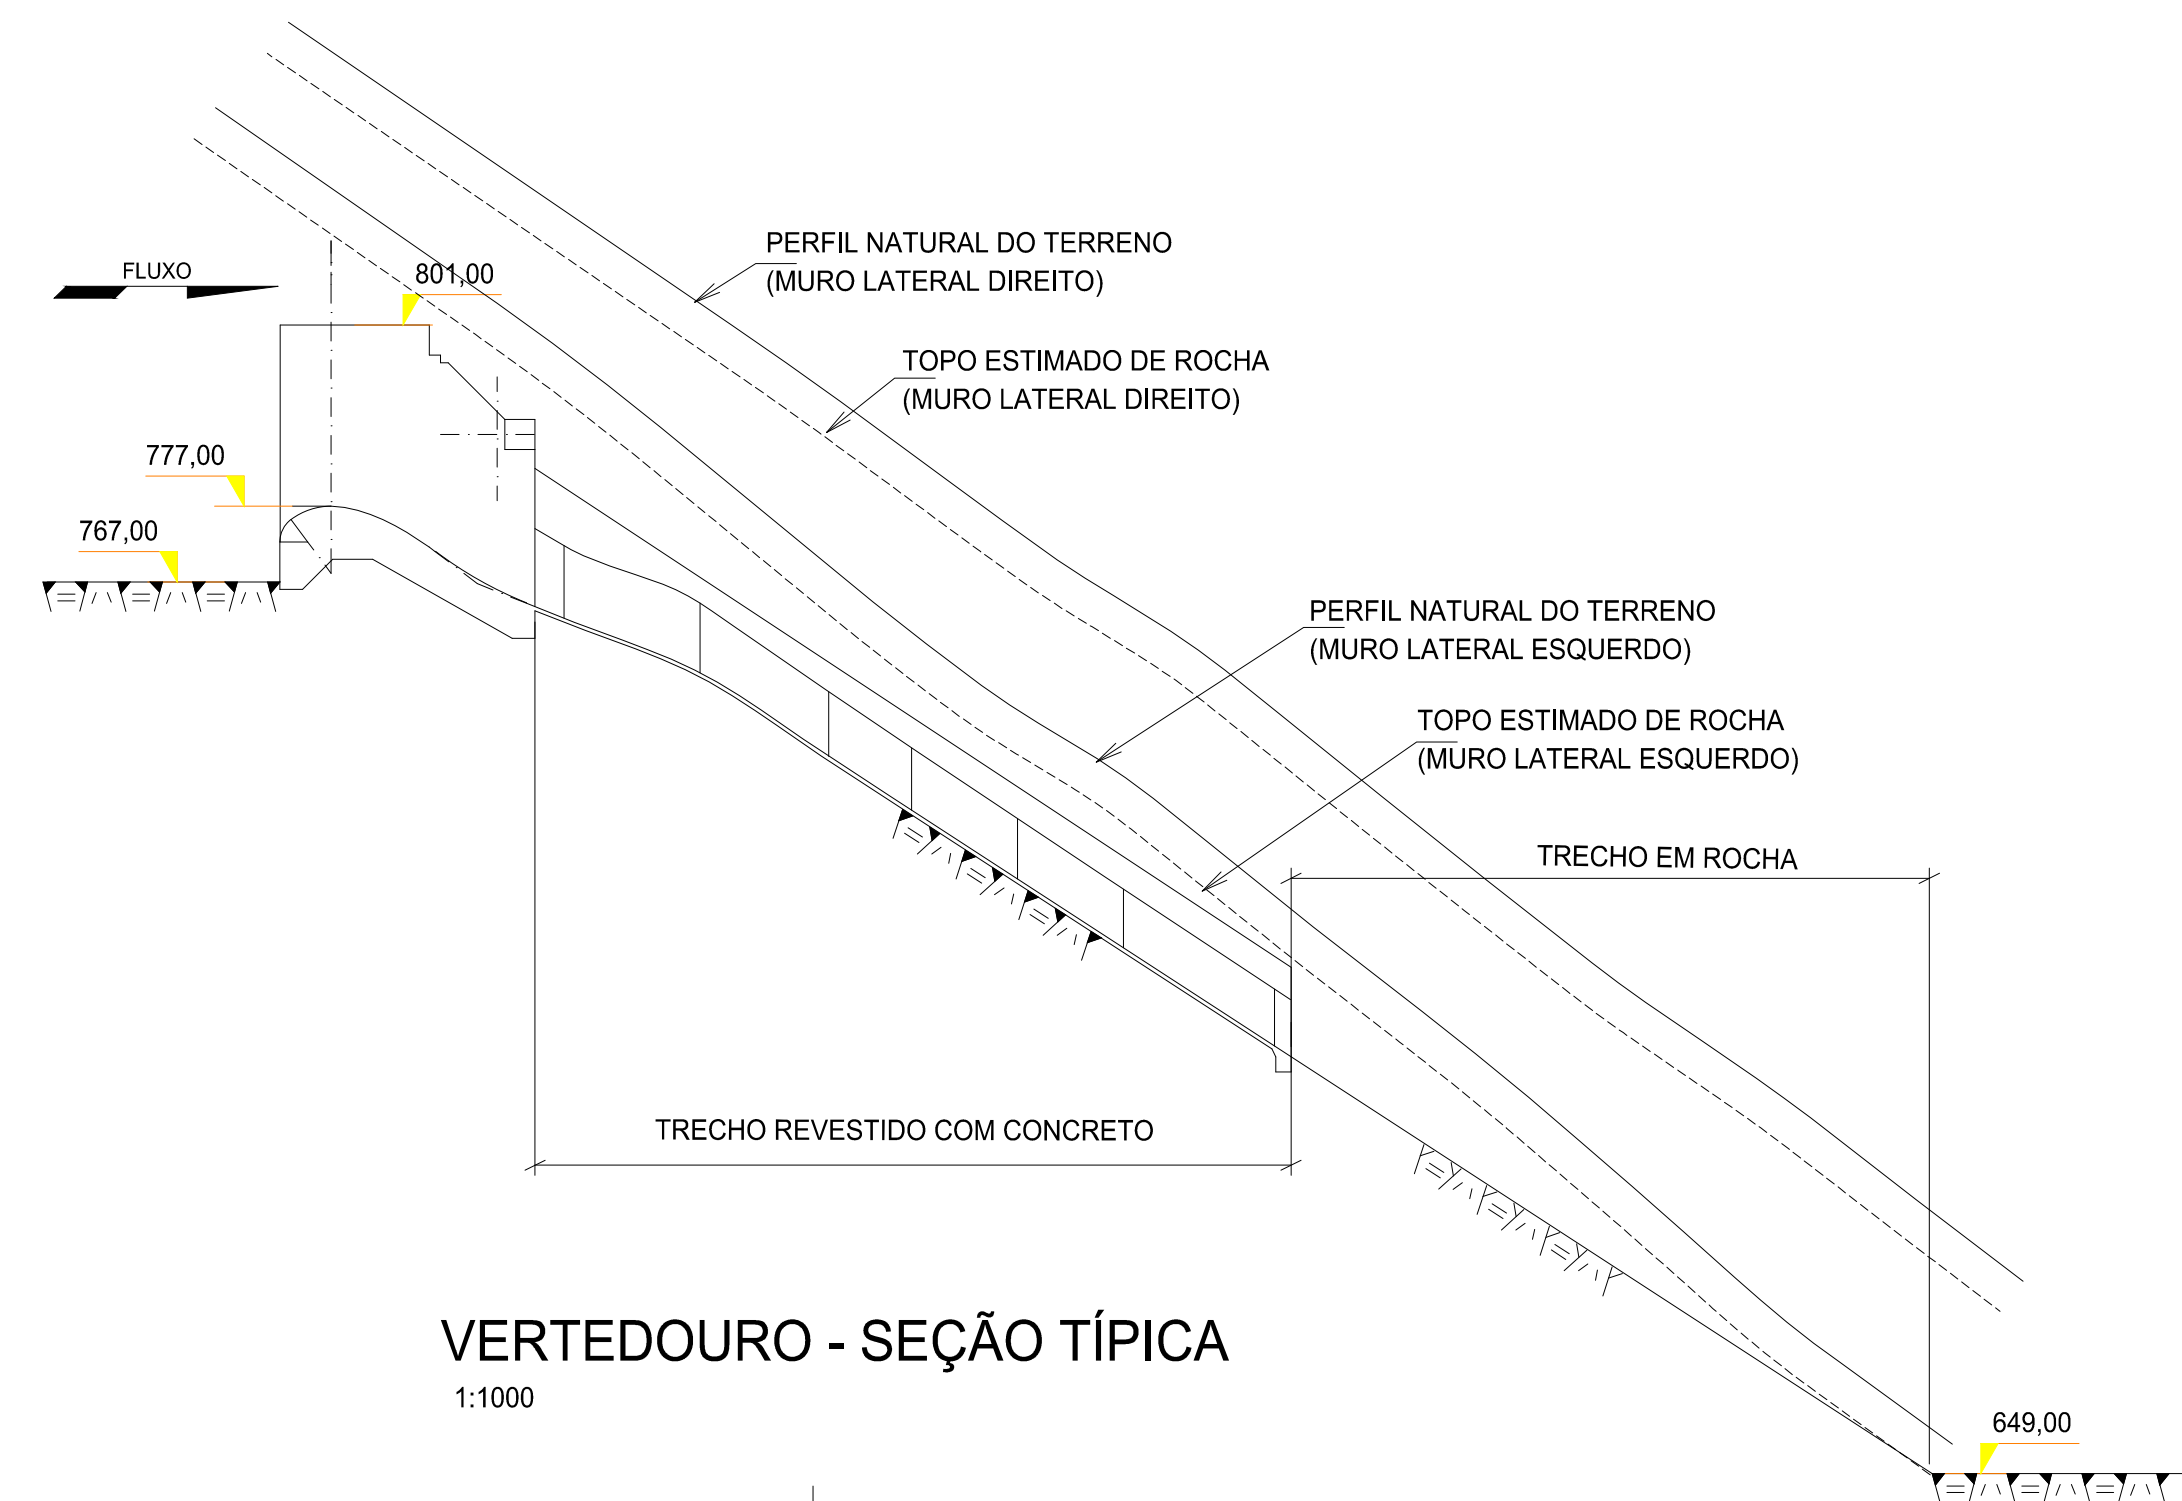


VERTEDOURO - SEÇÃO TÍPICA
1:1000

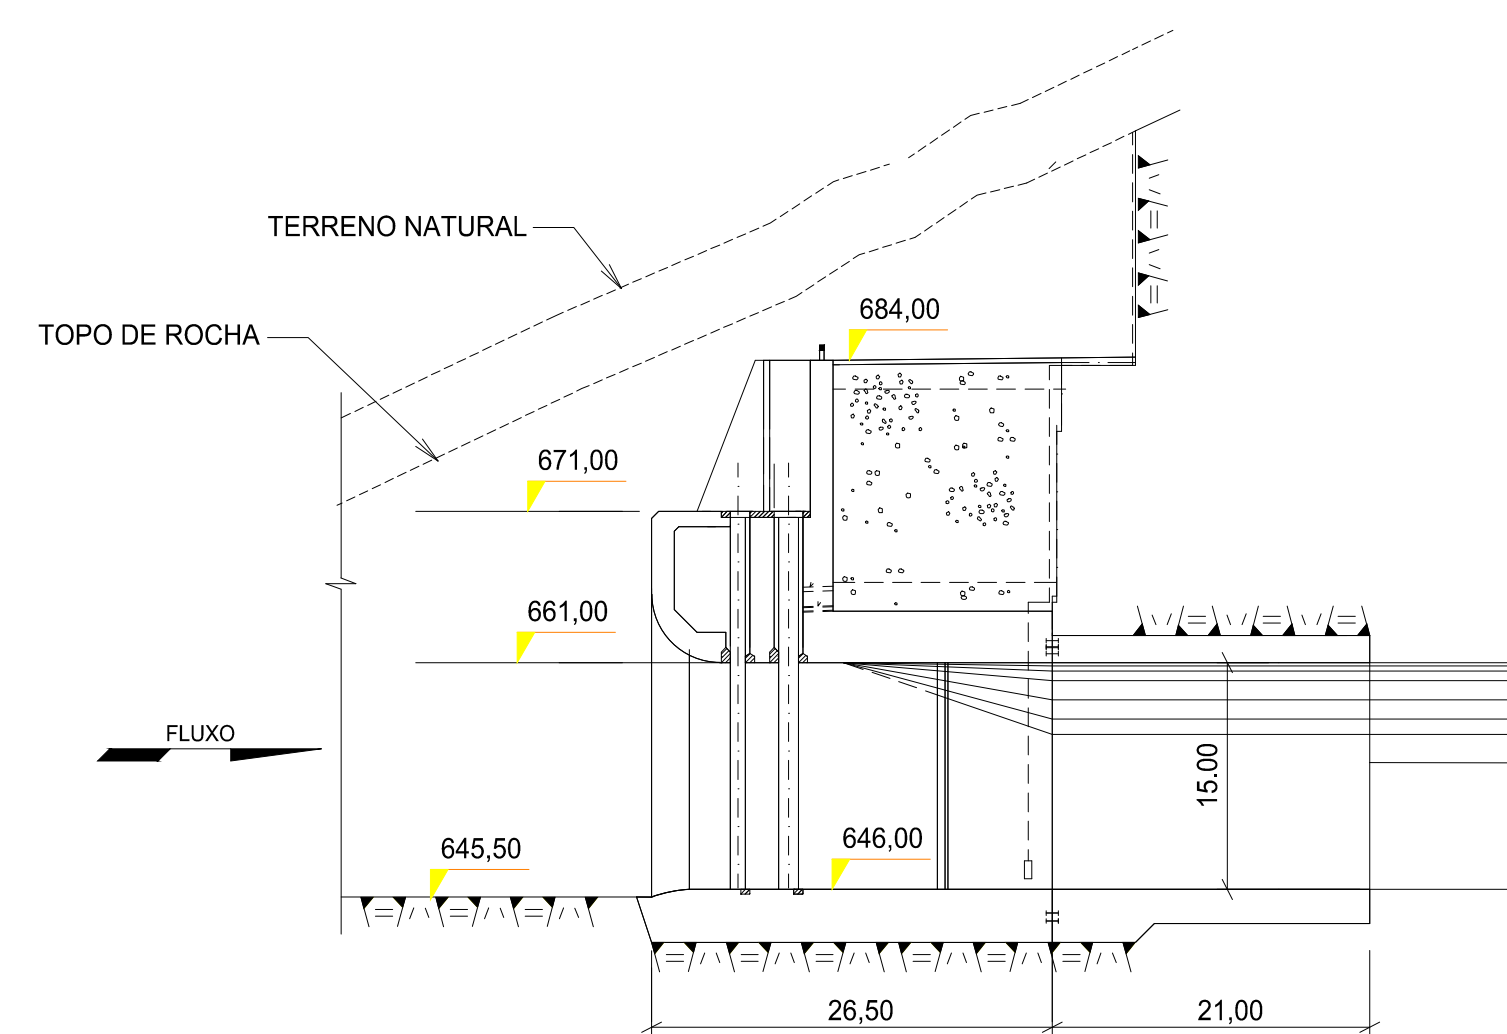

ESTRUTURA DE FECHAMENTO - SEÇÃO TÍPICA
1:500

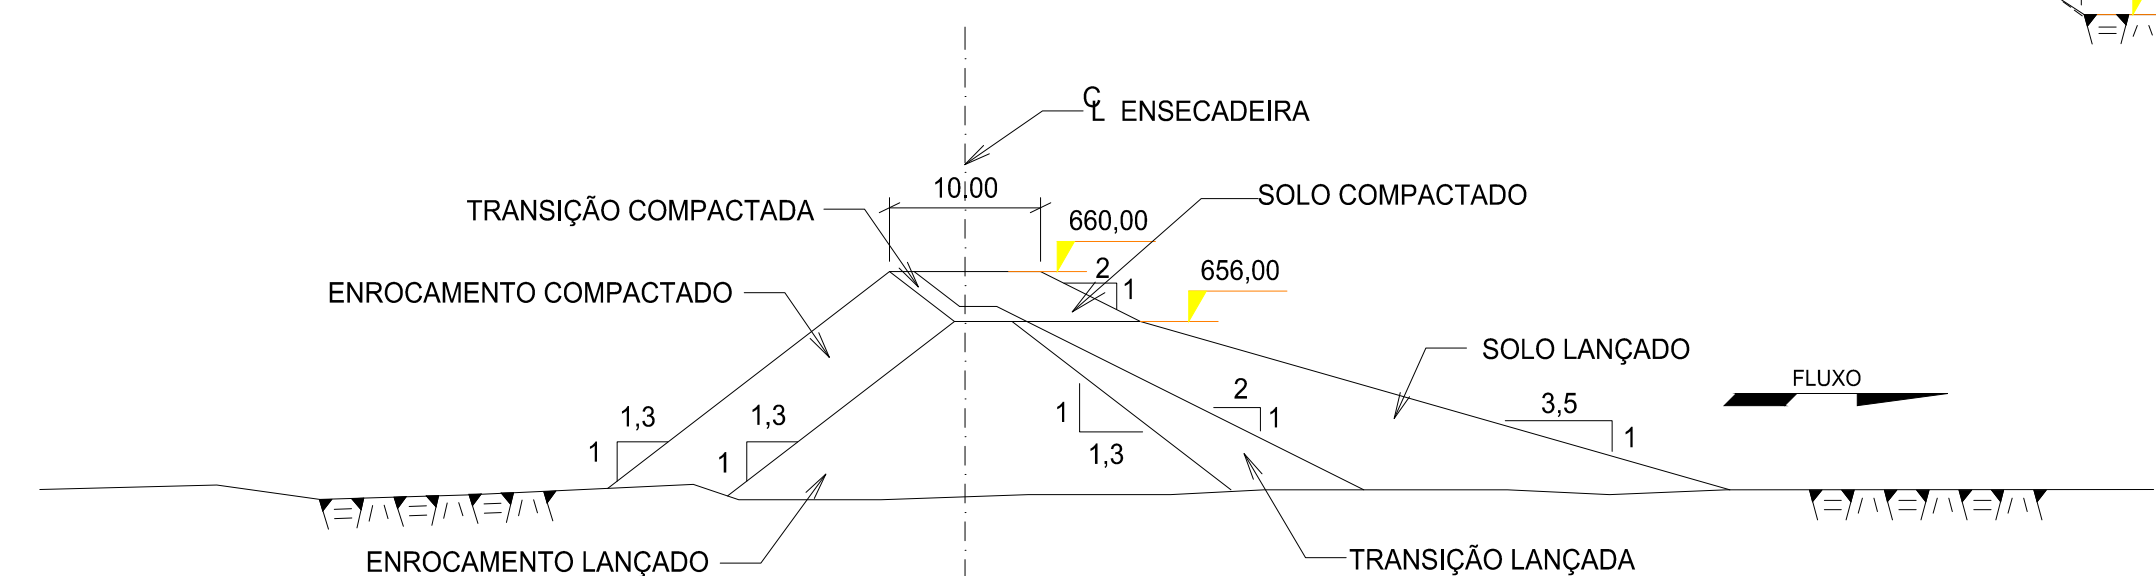

ENSECADEIRA DE JUSANTE - SEÇÃO TÍPICA
1:500

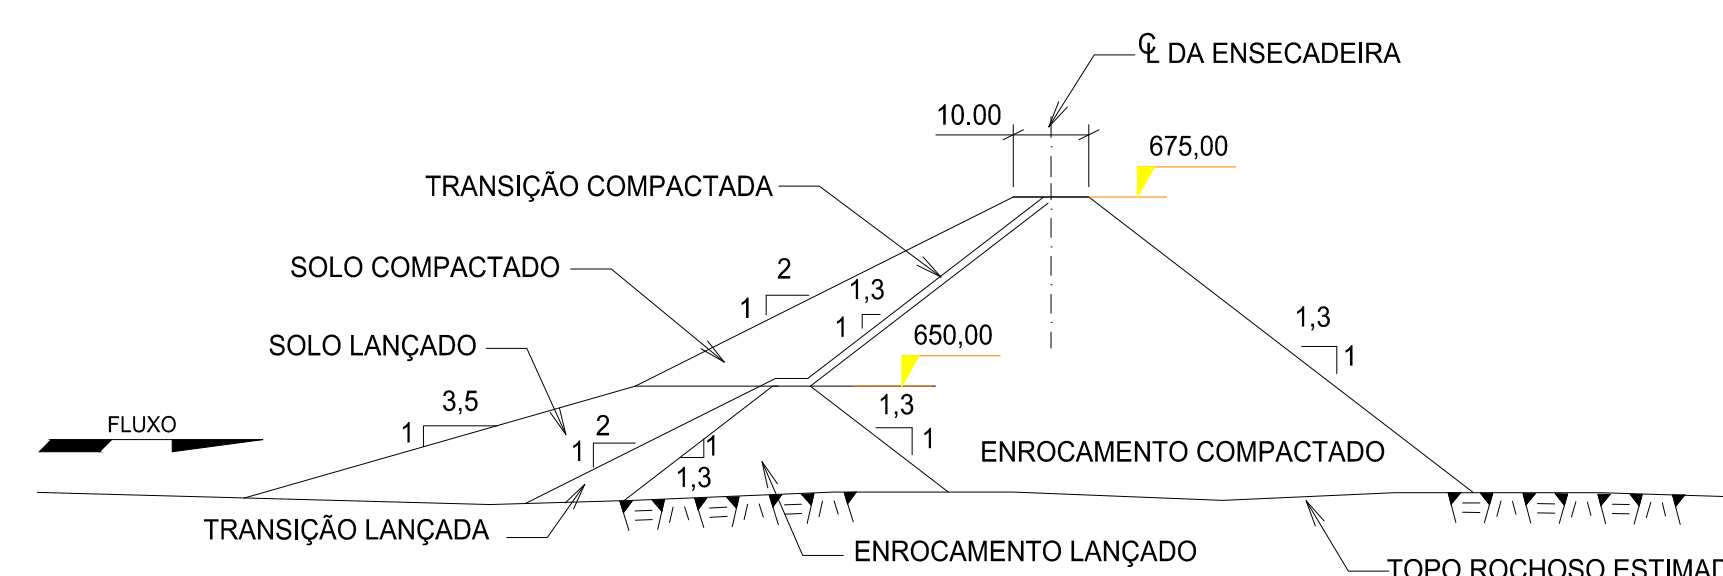

ENSECADEIRA DE MONTANTE - SEÇÃO TÍPICA
1:1000

LEGENDA

DESENHOS DE REFERÊNCIA

DES. N° 8609-US-30-A1-0004 - EIXO 1 - BARRAGEM DE CONCRETO ROLADO
ARRANJO GERAL - PLANTA

NOTAS

1 - DIMENSÕES E ELEVAÇÕES EM METRO, EXCETO ONDE INDICADO

REV.	DATA	NATUREZA DA REVISÃO	ELAB.	VERIF.	APROV.
CLIENTE					
EMPRESAMENTO					
UHE PAI QUERÊ - ESTUDOS DE VIABILIDADE					
ÁREA					
CIVIL					
TÍTULO					
EIXO 1 - BARRAGEM DE CONCRETO ROLADO SEÇÕES E PERFIS DAS ESTRUTURAS					
ELAB.	GM	VERIF.	MK	APROV.	R. TEC. J.A.S. CREA N° 21.207-4
CÓDIGO DOS DESCRITORES			DATA	ESCALA	FOLHA
-			MAI / 2001	INDICADA	
N° DO CLIENTE			N° ENGEVIX		REVISÃO
-			8609-US-30-A1-0005		A