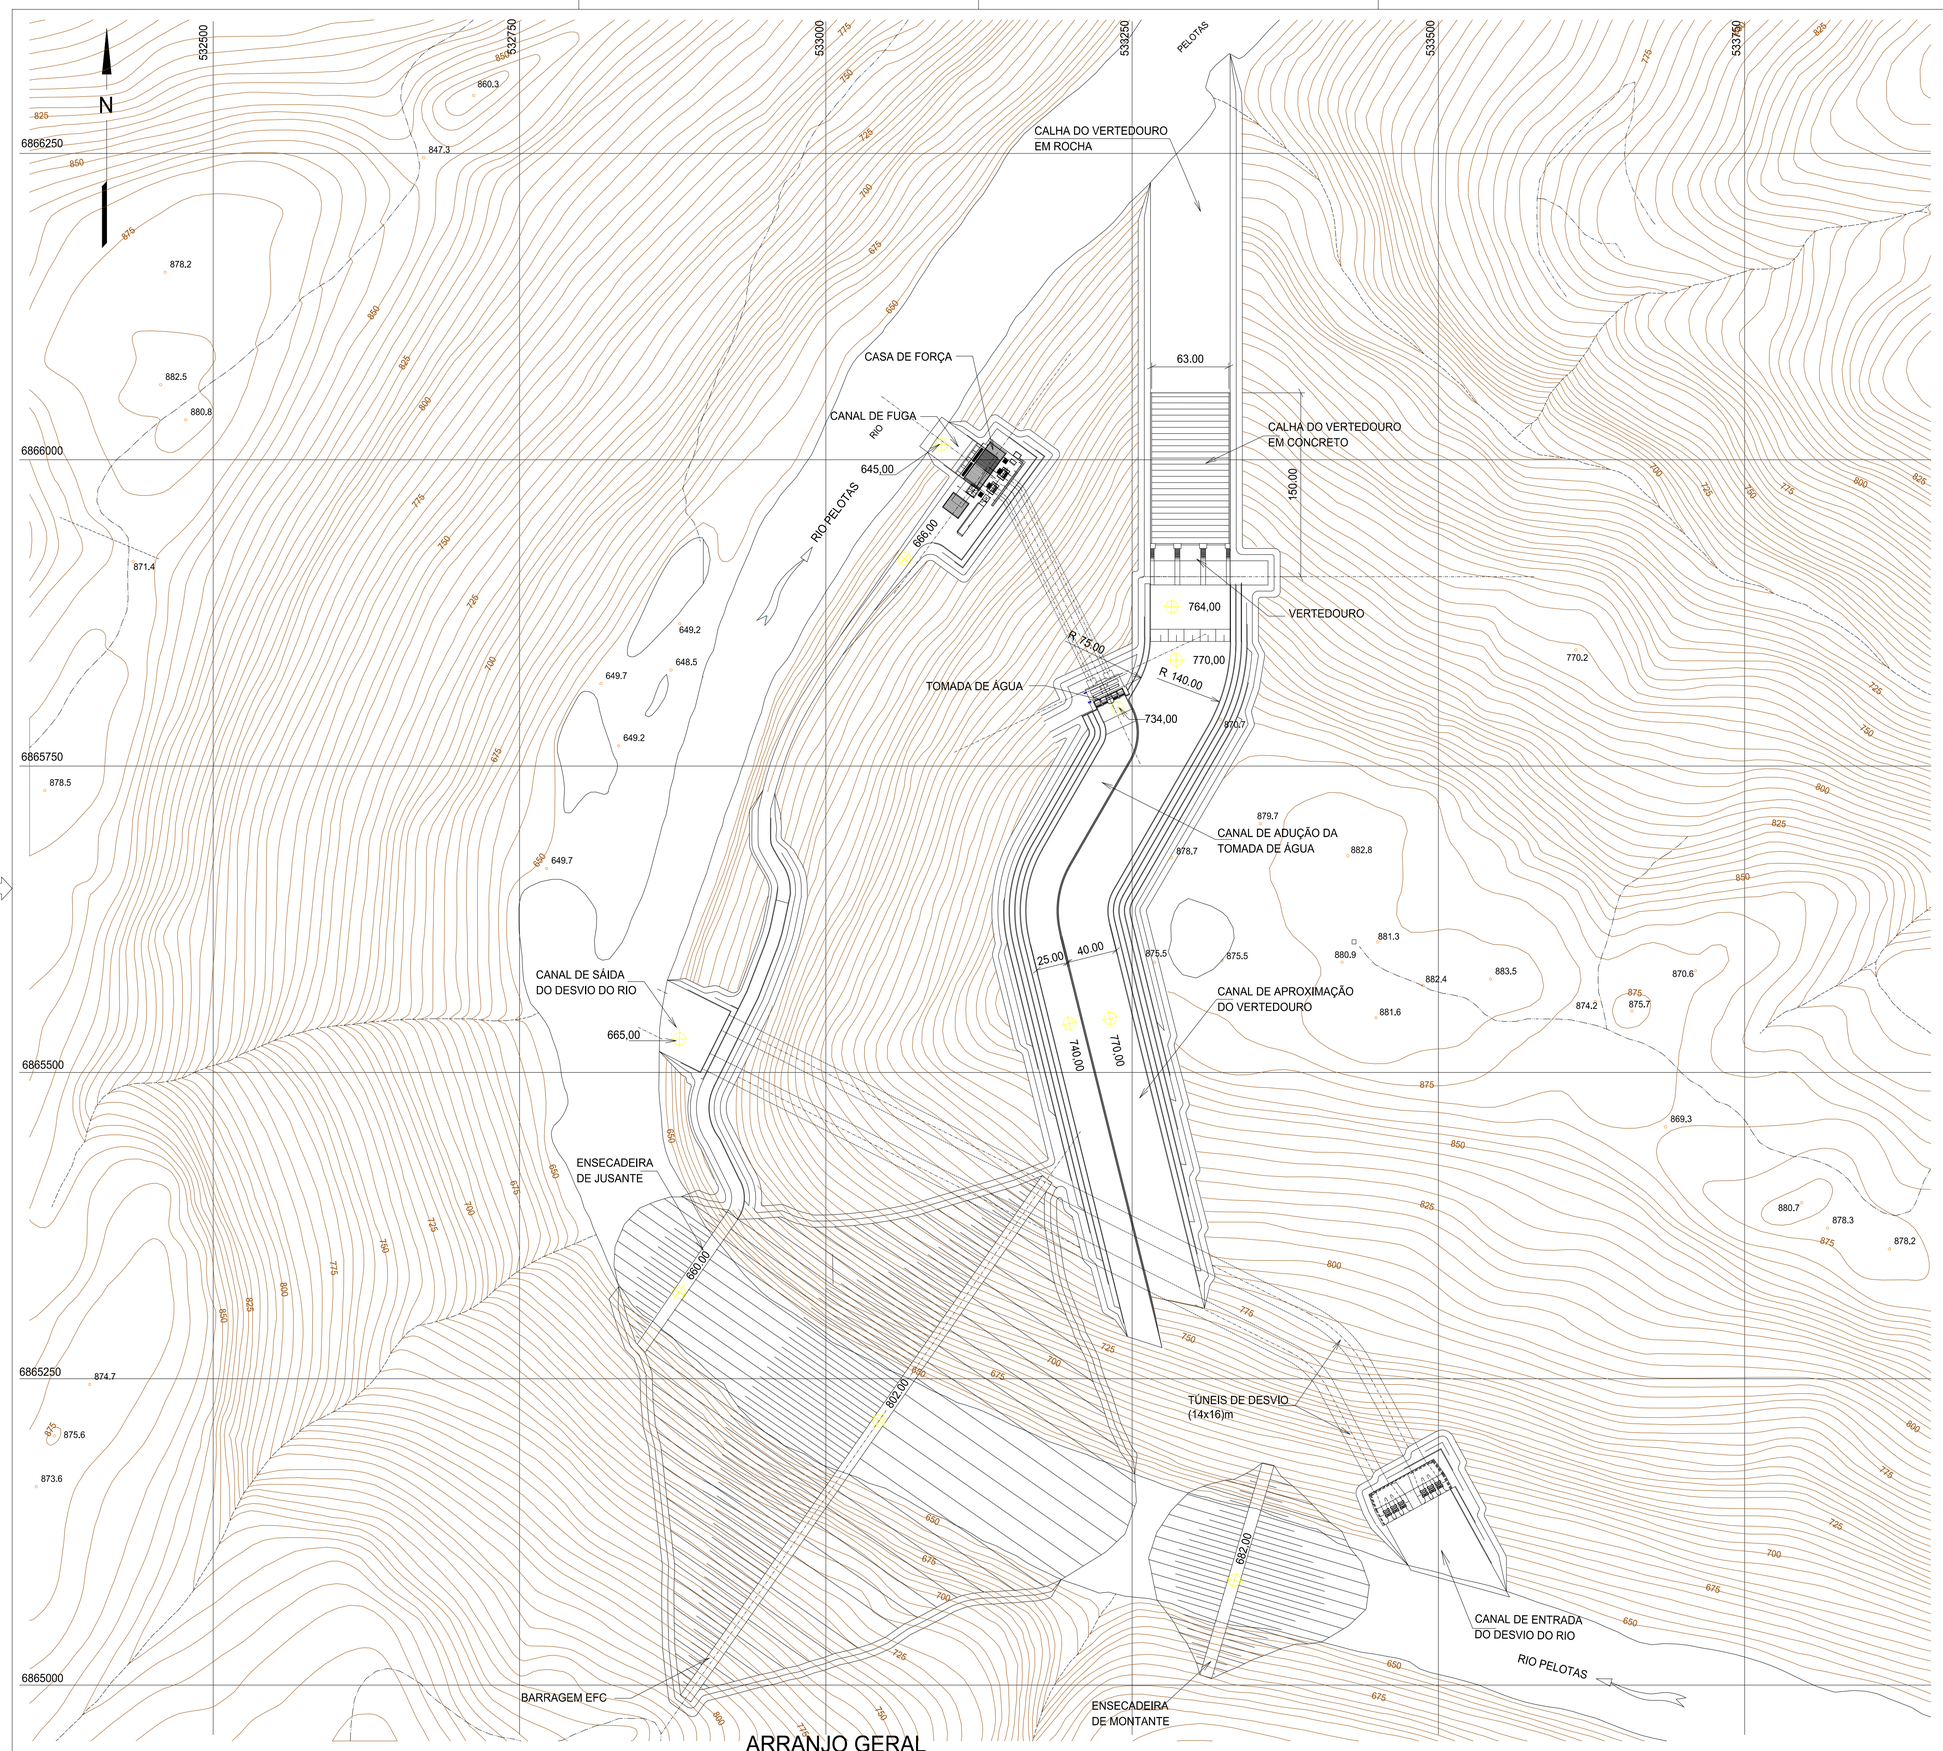

ARRANJO GERAL

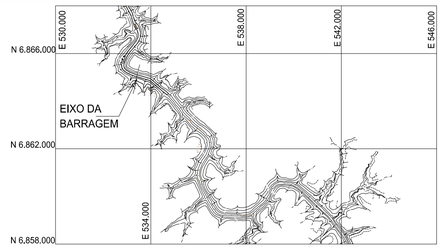

PLANTA CHAVE

LEGENDA

DESENHOS DE REFERÊNCIA

1 - AEROCONSULT - USINA HIDRELÉTRICA PAI QUERÊ - LEVANTAMENTO AEROFOTOGRAMÉTRICO MAIO/1999-FOLHA PQ 001

NOTAS

1 - DIMENSÕES E ELEVAÇÕES EM METRO, EXCETO ONDE INDICADO

REV.	DATA	NATUREZA DA REVISÃO	ELAB.	VERIF.	APROV.

CLIENTE: DESENVIX | ENGEVIX

EMPREENDIMENTO: UHE PAI QUERÊ - ESTUDOS DE VIABILIDADE

ÁREA: CIVIL

TÍTULO: EIXO 1 - BARRAGEM DE ENROCAMENTO COM FACE DE CONCRETO
ALTERNATIVA A1 - ARRANJO GERAL
PLANTA

ELAB.	VERIF.	APROV.	R. TÉC.	CREA Nº
GM	MK	AMF	J.A.S.	21,207-4

CÓDIGO DOS DESCRITORES	DATA	ESCALA	FOLHA
– –	MAI / 2001	1 : 2500	

Nº DO CLIENTE	Nº ENGEVIX	REVISÃO
	8609-US-30-A1-0008	A