



ENCHIMENTO DO RESERVATÓRIO ATÉ EL · 797 · 00m

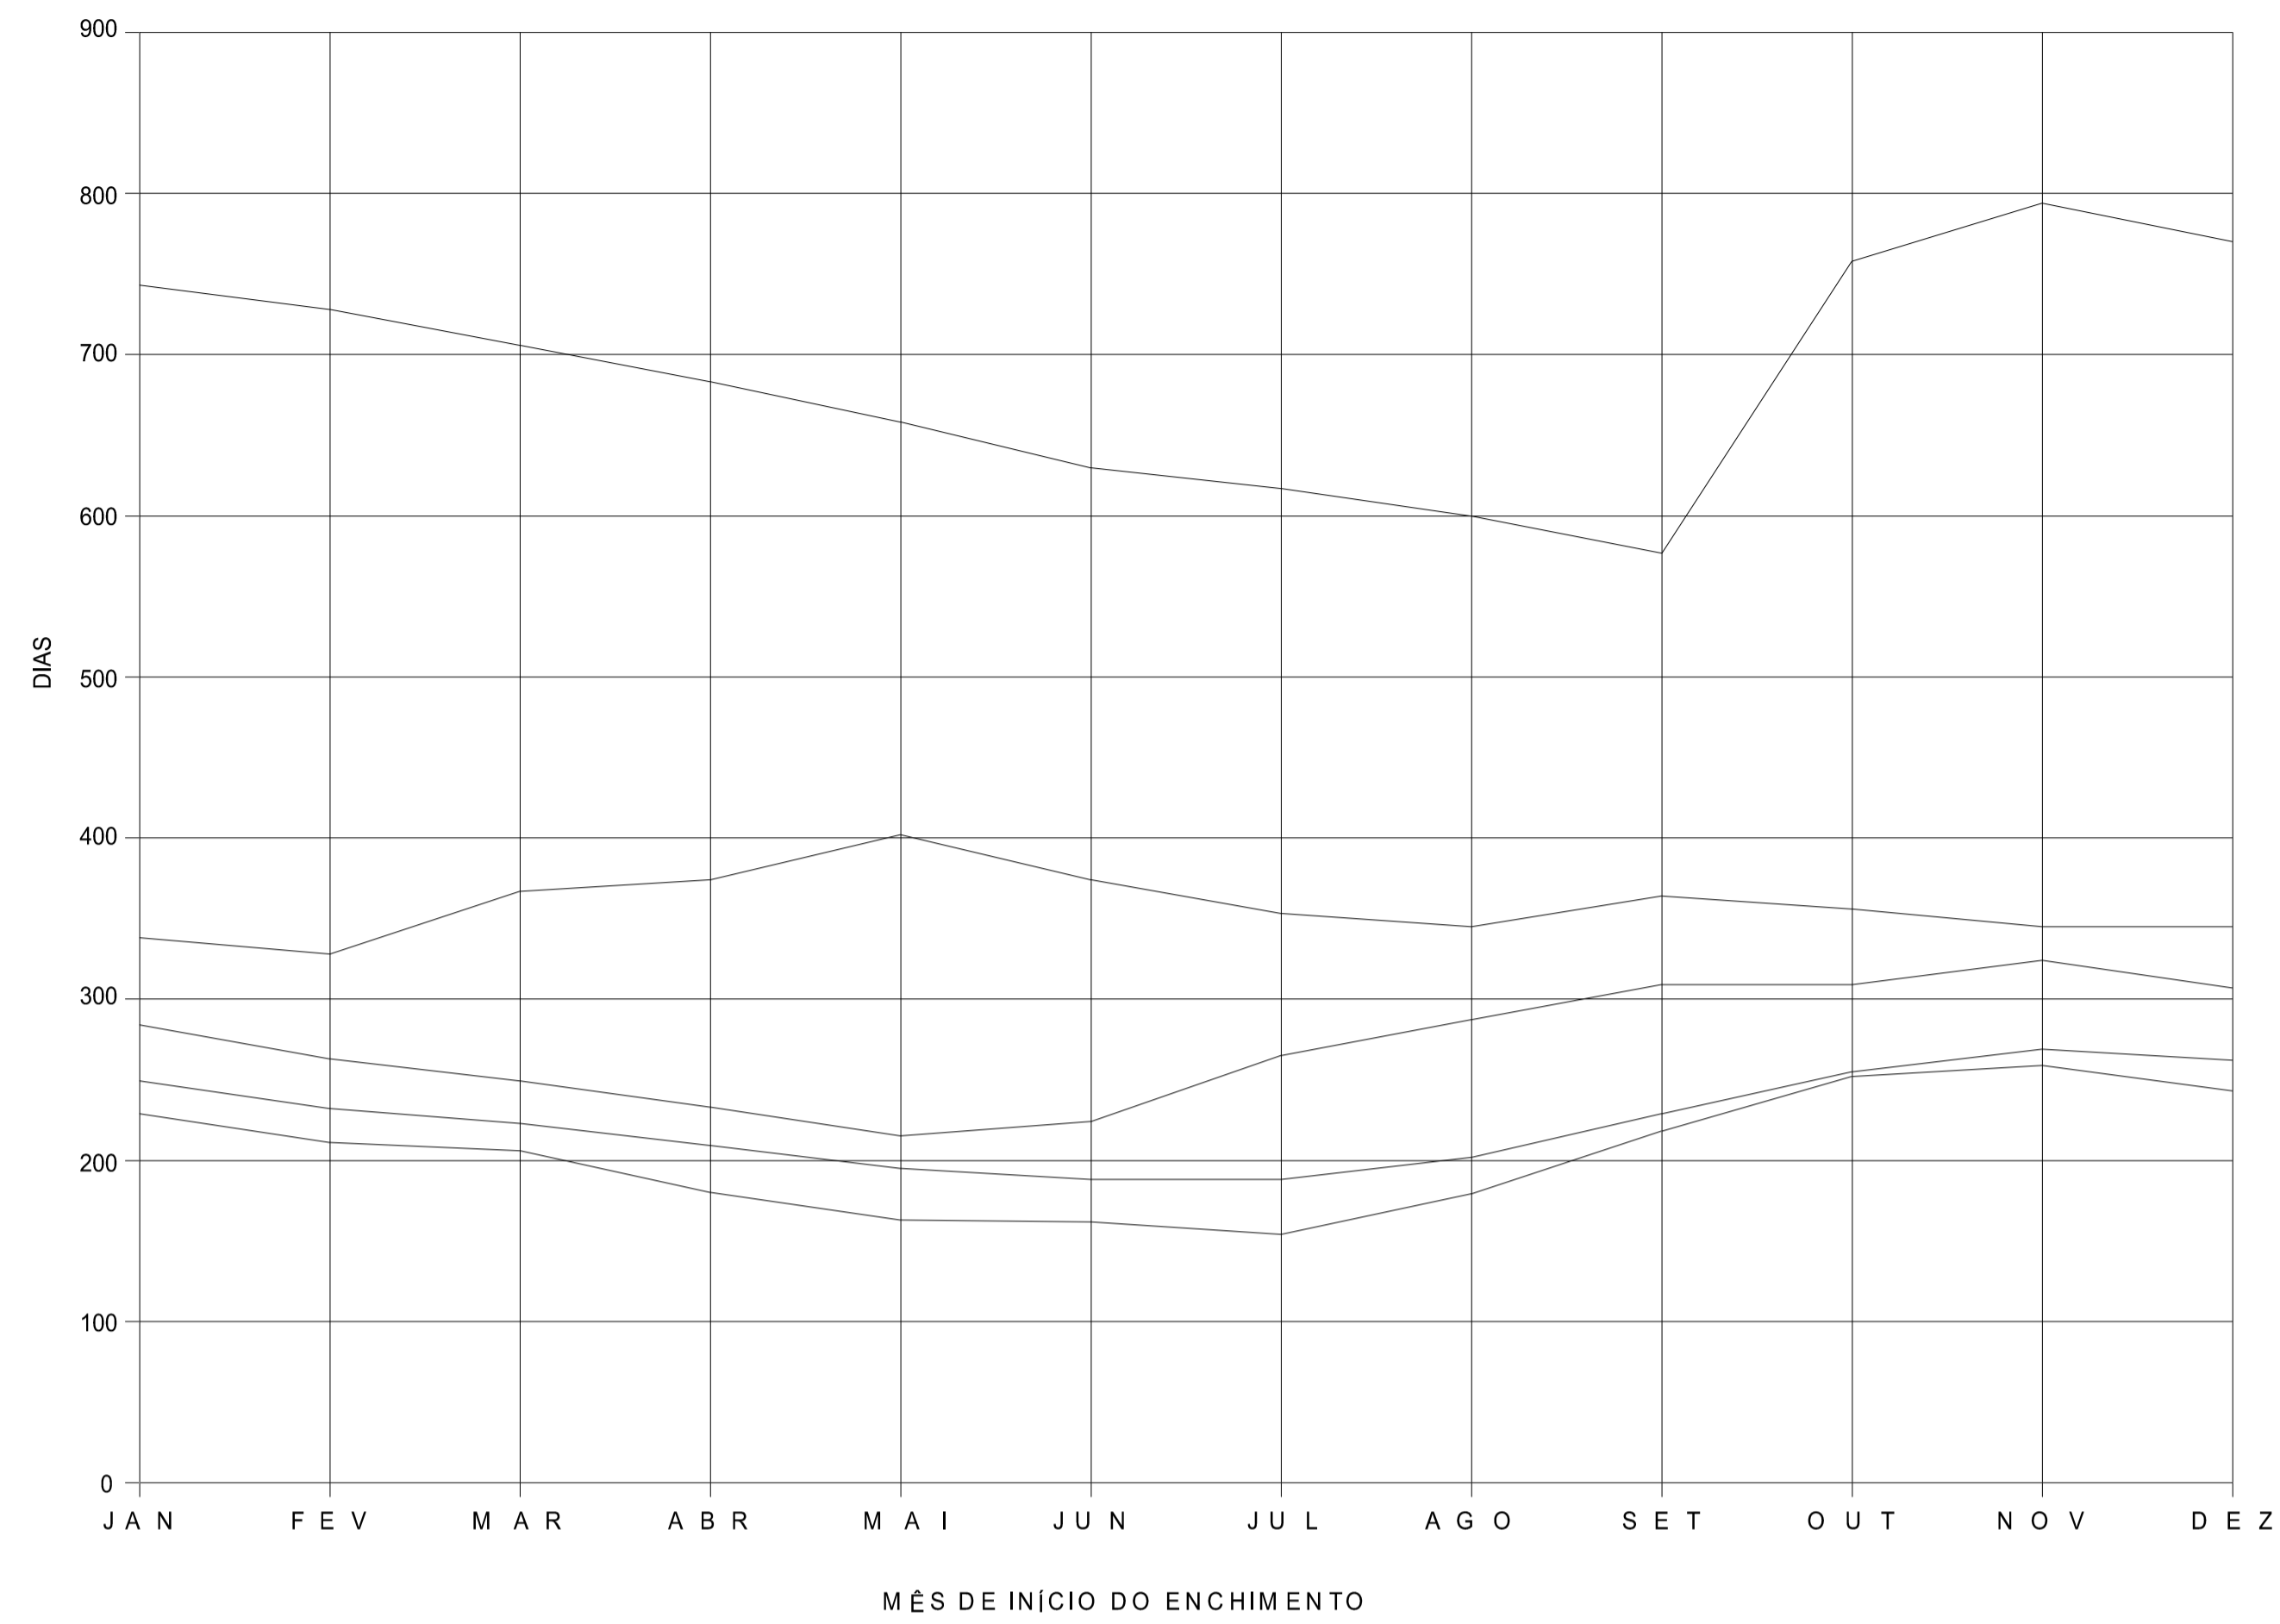

ENCHIMENTO DO RESERVATÓRIO ATÉ EL · 777 · 00m

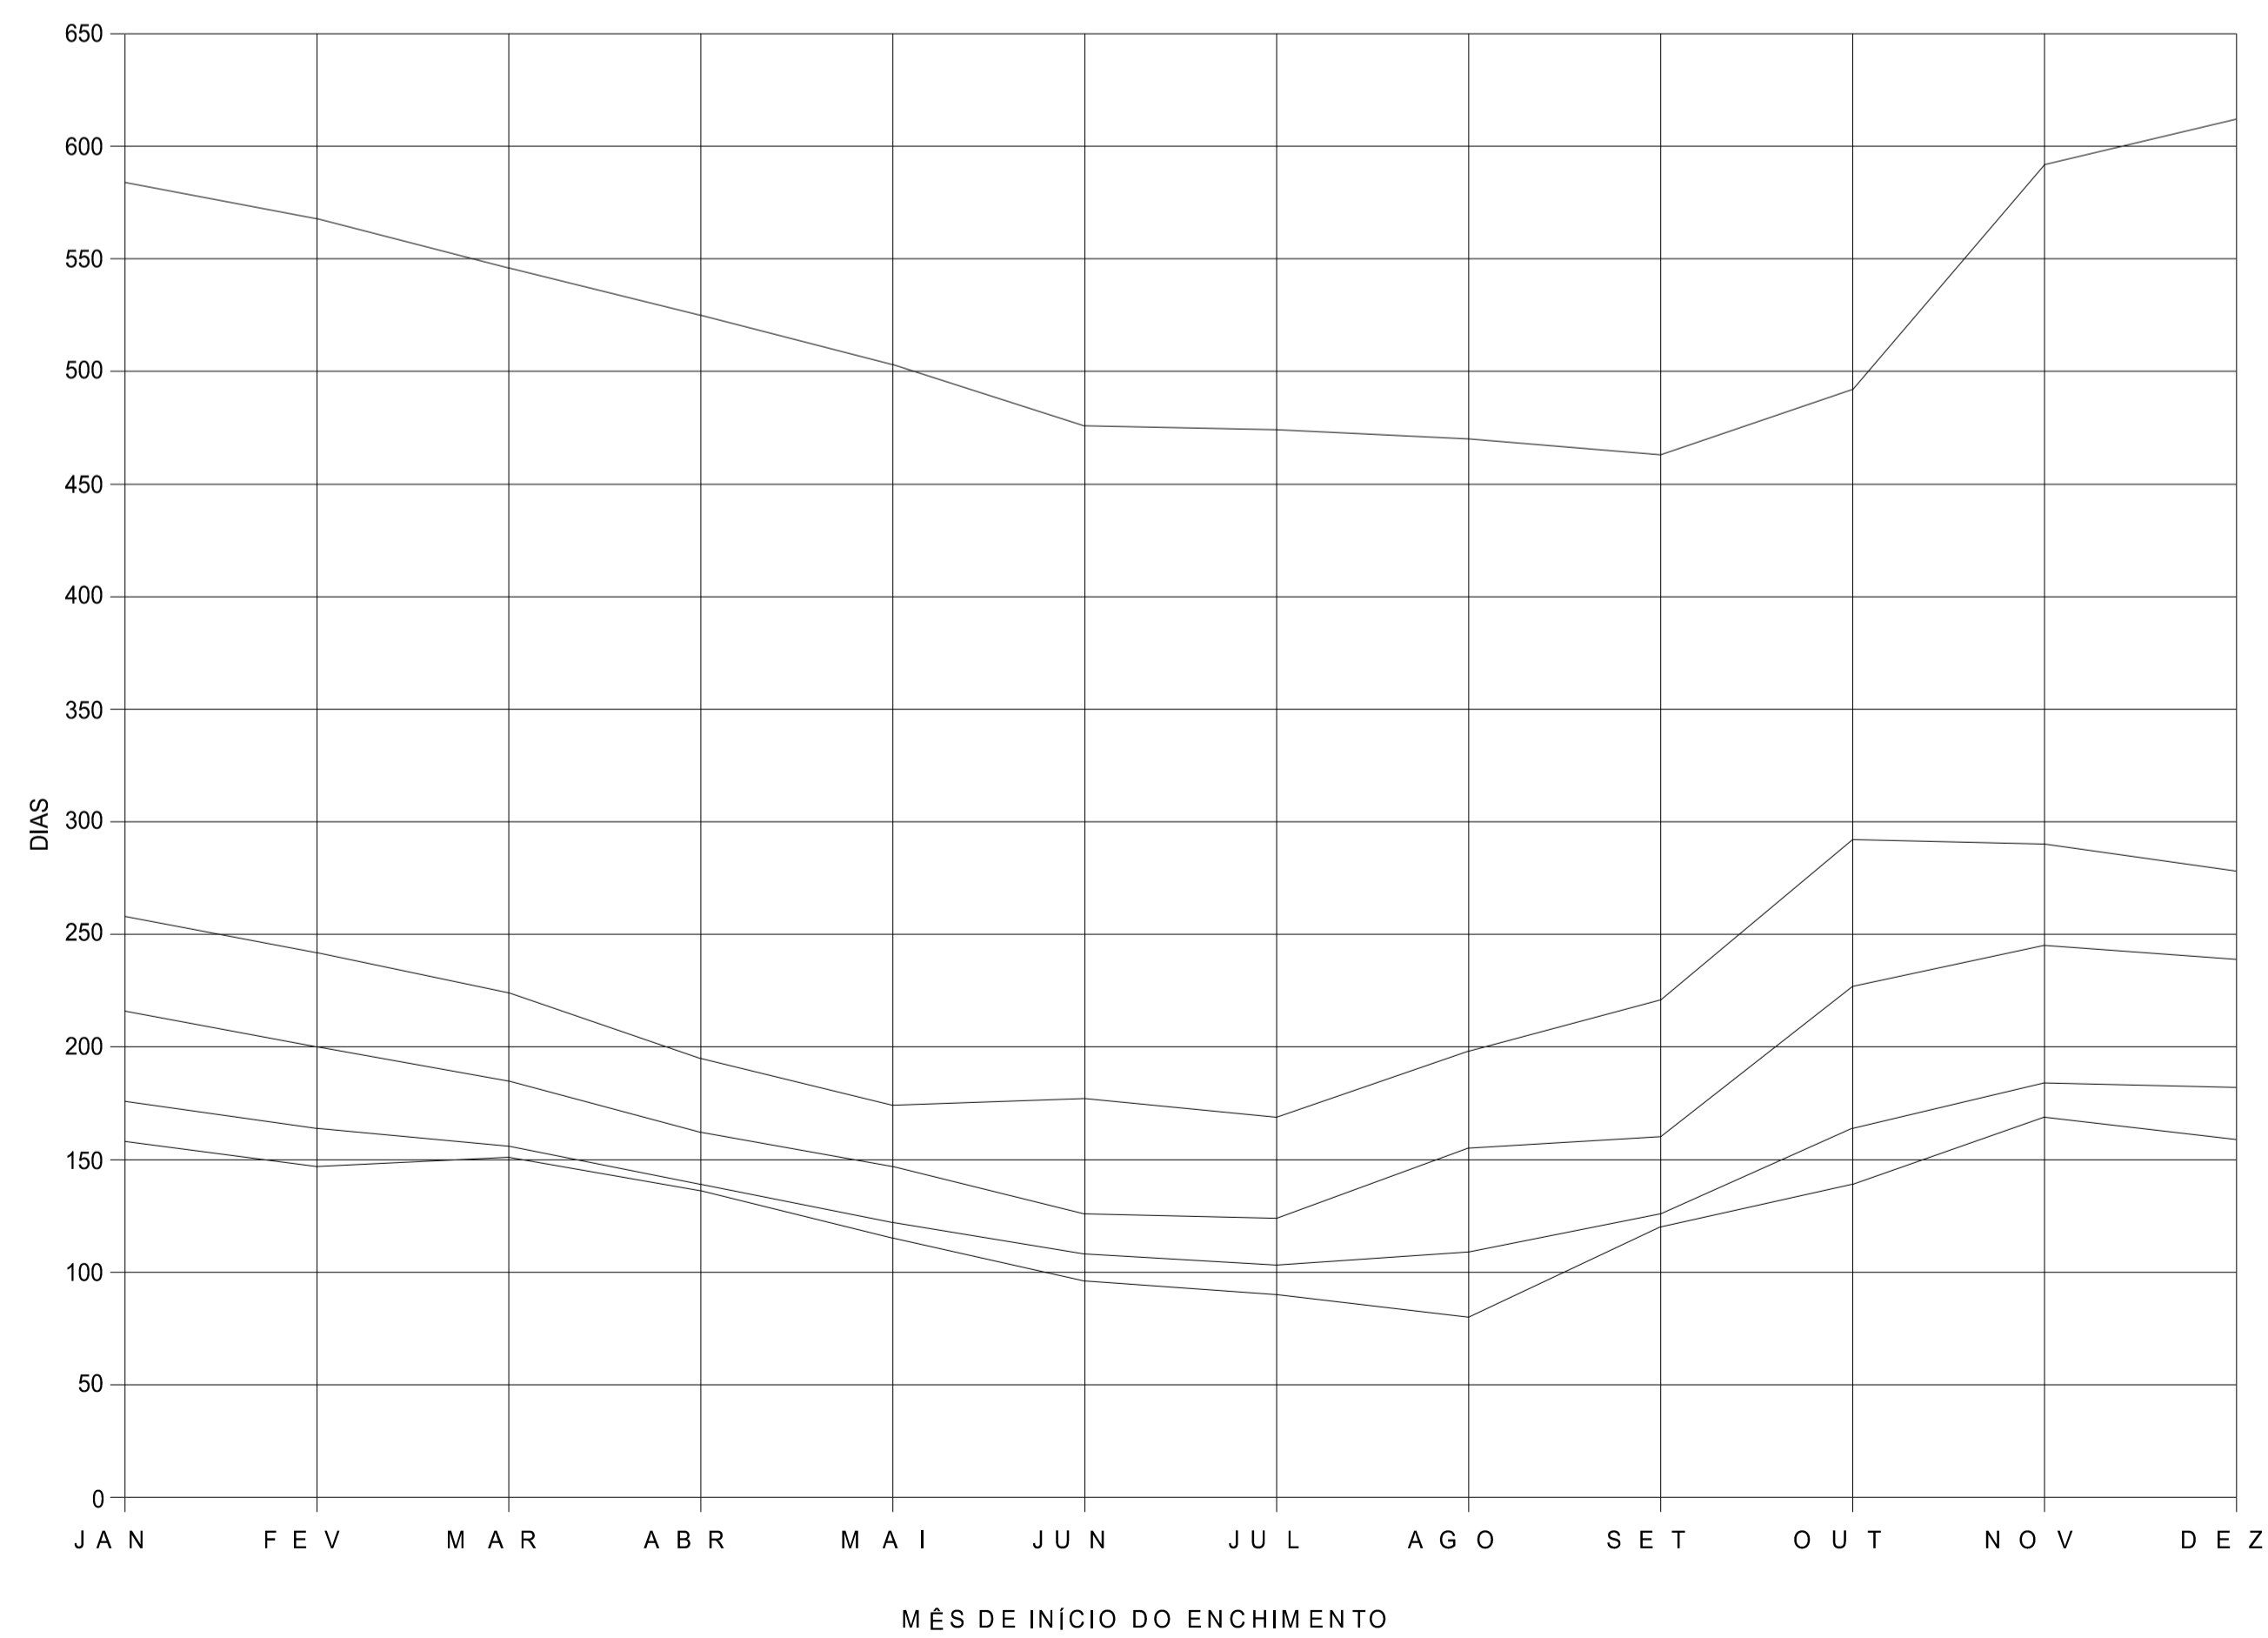

LEGENDA

DESENHOS DE REFERÊNCIA

NOTAS

REV.	DATA	NATUREZA DA REVISÃO	ELAB.	VERIF.	APROV.
CLIENTE					
DESENVIX		ENGEVIX			
EMPREENHIMENTO					
UHE PAI QUERÊ - ESTUDOS DE VIABILIDADE					
ÁREA					
CIVIL					
TÍTULO					
ESTUDOS HIDRÁULICOS ENCHIMENTO DO RESERVATÓRIO					
ELAB.	GM	VERIF.	MK	APROV.	R. TÊC. J.A.S. CREA Nº 21.207-4
CÓDIGO DOS DESCRITORES		DATA	MAI / 2001	ESCALA	SEM ESCALA
FOLHA		FOLHA			REVISÃO
Nº DO CLIENTE		Nº ENGEVIX			8609-US-3H-A1-0016
					A