


PLANTA CHAVE DA RESTITUIÇÃO AEROFOTOGRAMÉTRICA DA ÁREA DO RESERVATÓRIO NA ESCALA 1 : 10.000  
ESC. 100,000

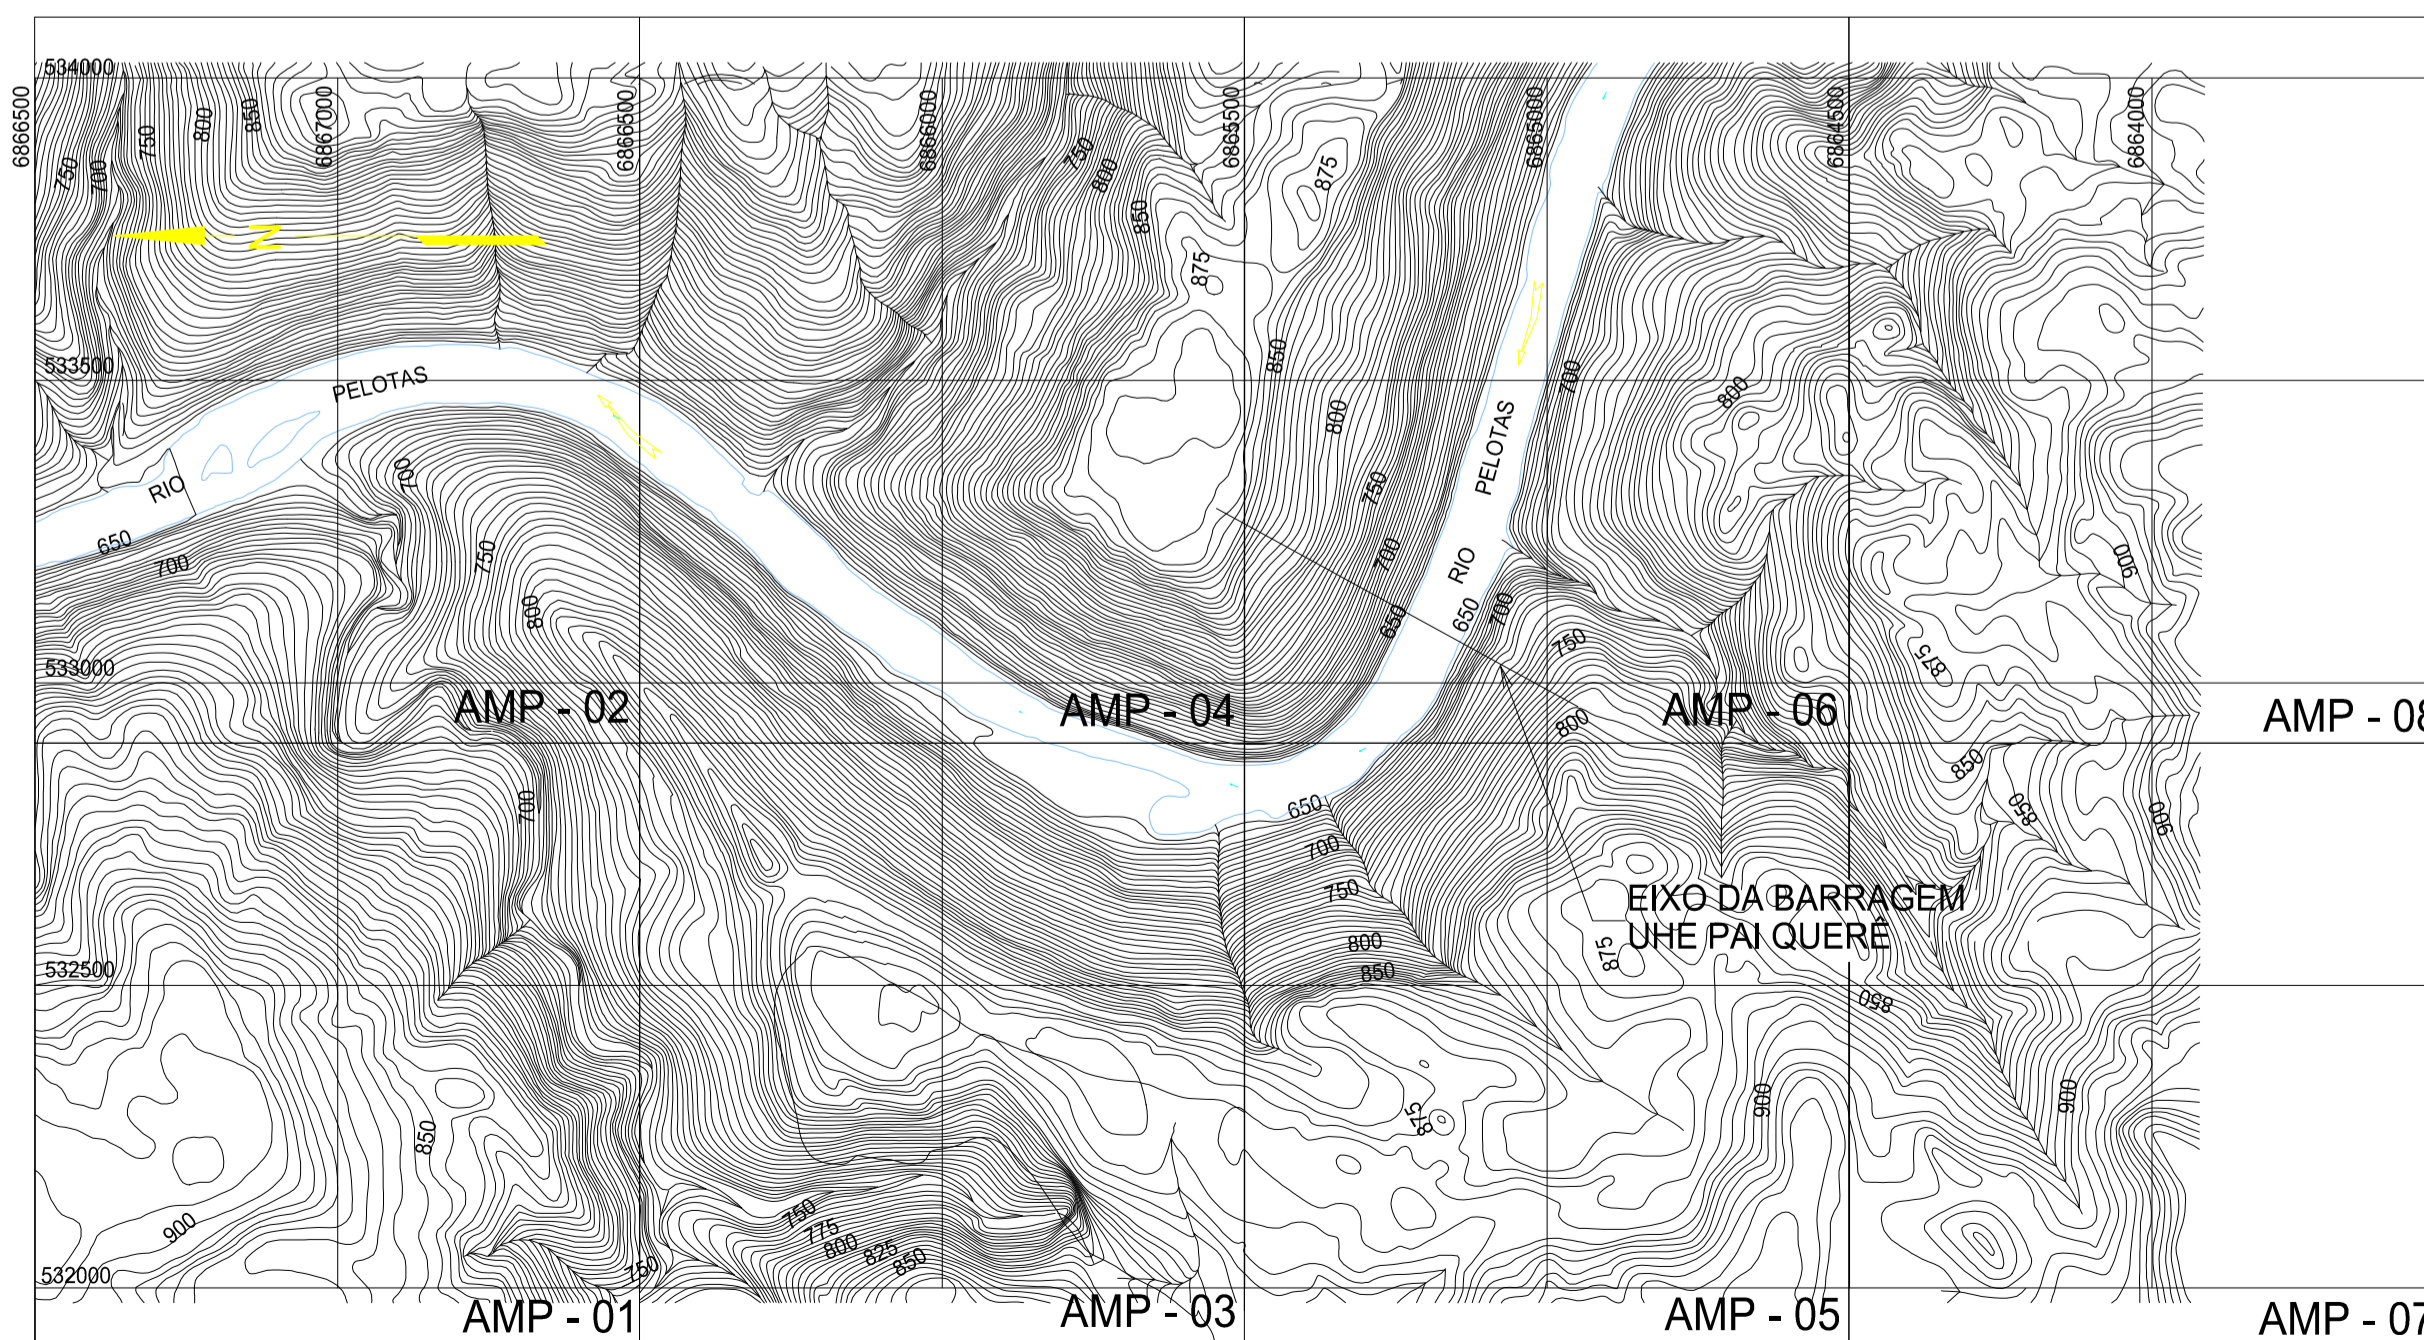

PLANTA CHAVE DA RESTITUIÇÃO AEROFOTOGRAMÉTRICA NA ESCALA 1 : 2.000 DO SÍTIO DO APROVEITAMENTO  
ESC. 12,500

LEGENDA

DESENHOS DE REFERÊNCIA

- 1 - AEROMAPA S/A - RESTITUIÇÃO AEROFOTOGRAMÉTRICA - ESC. 1 : 10.000 - FL. 01 a 27.
- 2 - AEROMAPA S/A - RESTITUIÇÃO AEROFOTOGRAMÉTRICA - ESC. 1 : 2.000 - FL. 01 a 08.
- 3 - AEROCONSULT - LEVANTAMENTO AEROFOTOGRAMÉTRICO - ESC. 1 : 10.000 - FL. PQ01 a PQ07.

NOTAS

- 1 - AS PLANTAS COM DENOMINAÇÃO ACS REFEREM-SE A RESTITUIÇÃO AEROFOTOGRAMÉTRICA EXECUTADA PELA AEROCONSULT S/A EM MAIO/1999.
- 2 - AS PLANTAS COM DENOMINAÇÃO AMP REFEREM-SE A RESTITUIÇÃO AEROFOTOGRAMÉTRICA EXECUTADA PELA AEROMAPA S/A EM JANEIRO/2001

REV.	DATA	NATUREZA DA REVISÃO	ELAB.	VERIF.	APROV.
CLIENTE					
EMPREENDIMENTO					
UHE PAI QUERÊ - ESTUDOS DE VIABILIDADE					
ÁREA					
CIVIL					
TÍTULO					
RESTITUIÇÃO AEROFOTOGRAMÉTRICA DA ÁREA DO RESERVATÓRIO E DO SÍTIO DO APROVEITAMENTO					
ELAB.	GM	VERIF.	MK	APROV.	R. TEC.
			AMF	J.A.S.	CREA Nº
CÓDIGO DOS DESCRITORES			DATA	ESCALA	FOLHA
-			MAI / 2001	INDICADA	
Nº DO CLIENTE		Nº ENGEVIX		REVISÃO	
		8609-US-3R-A1-0001		A	