


LEGENDA

DESENHOS DE REFERÊNCIA

DES. N° 8609-VT-30-A1-0001 - VERTEDEURO - PLANTA E SEÇÃO LONGITUDINAL

NOTAS

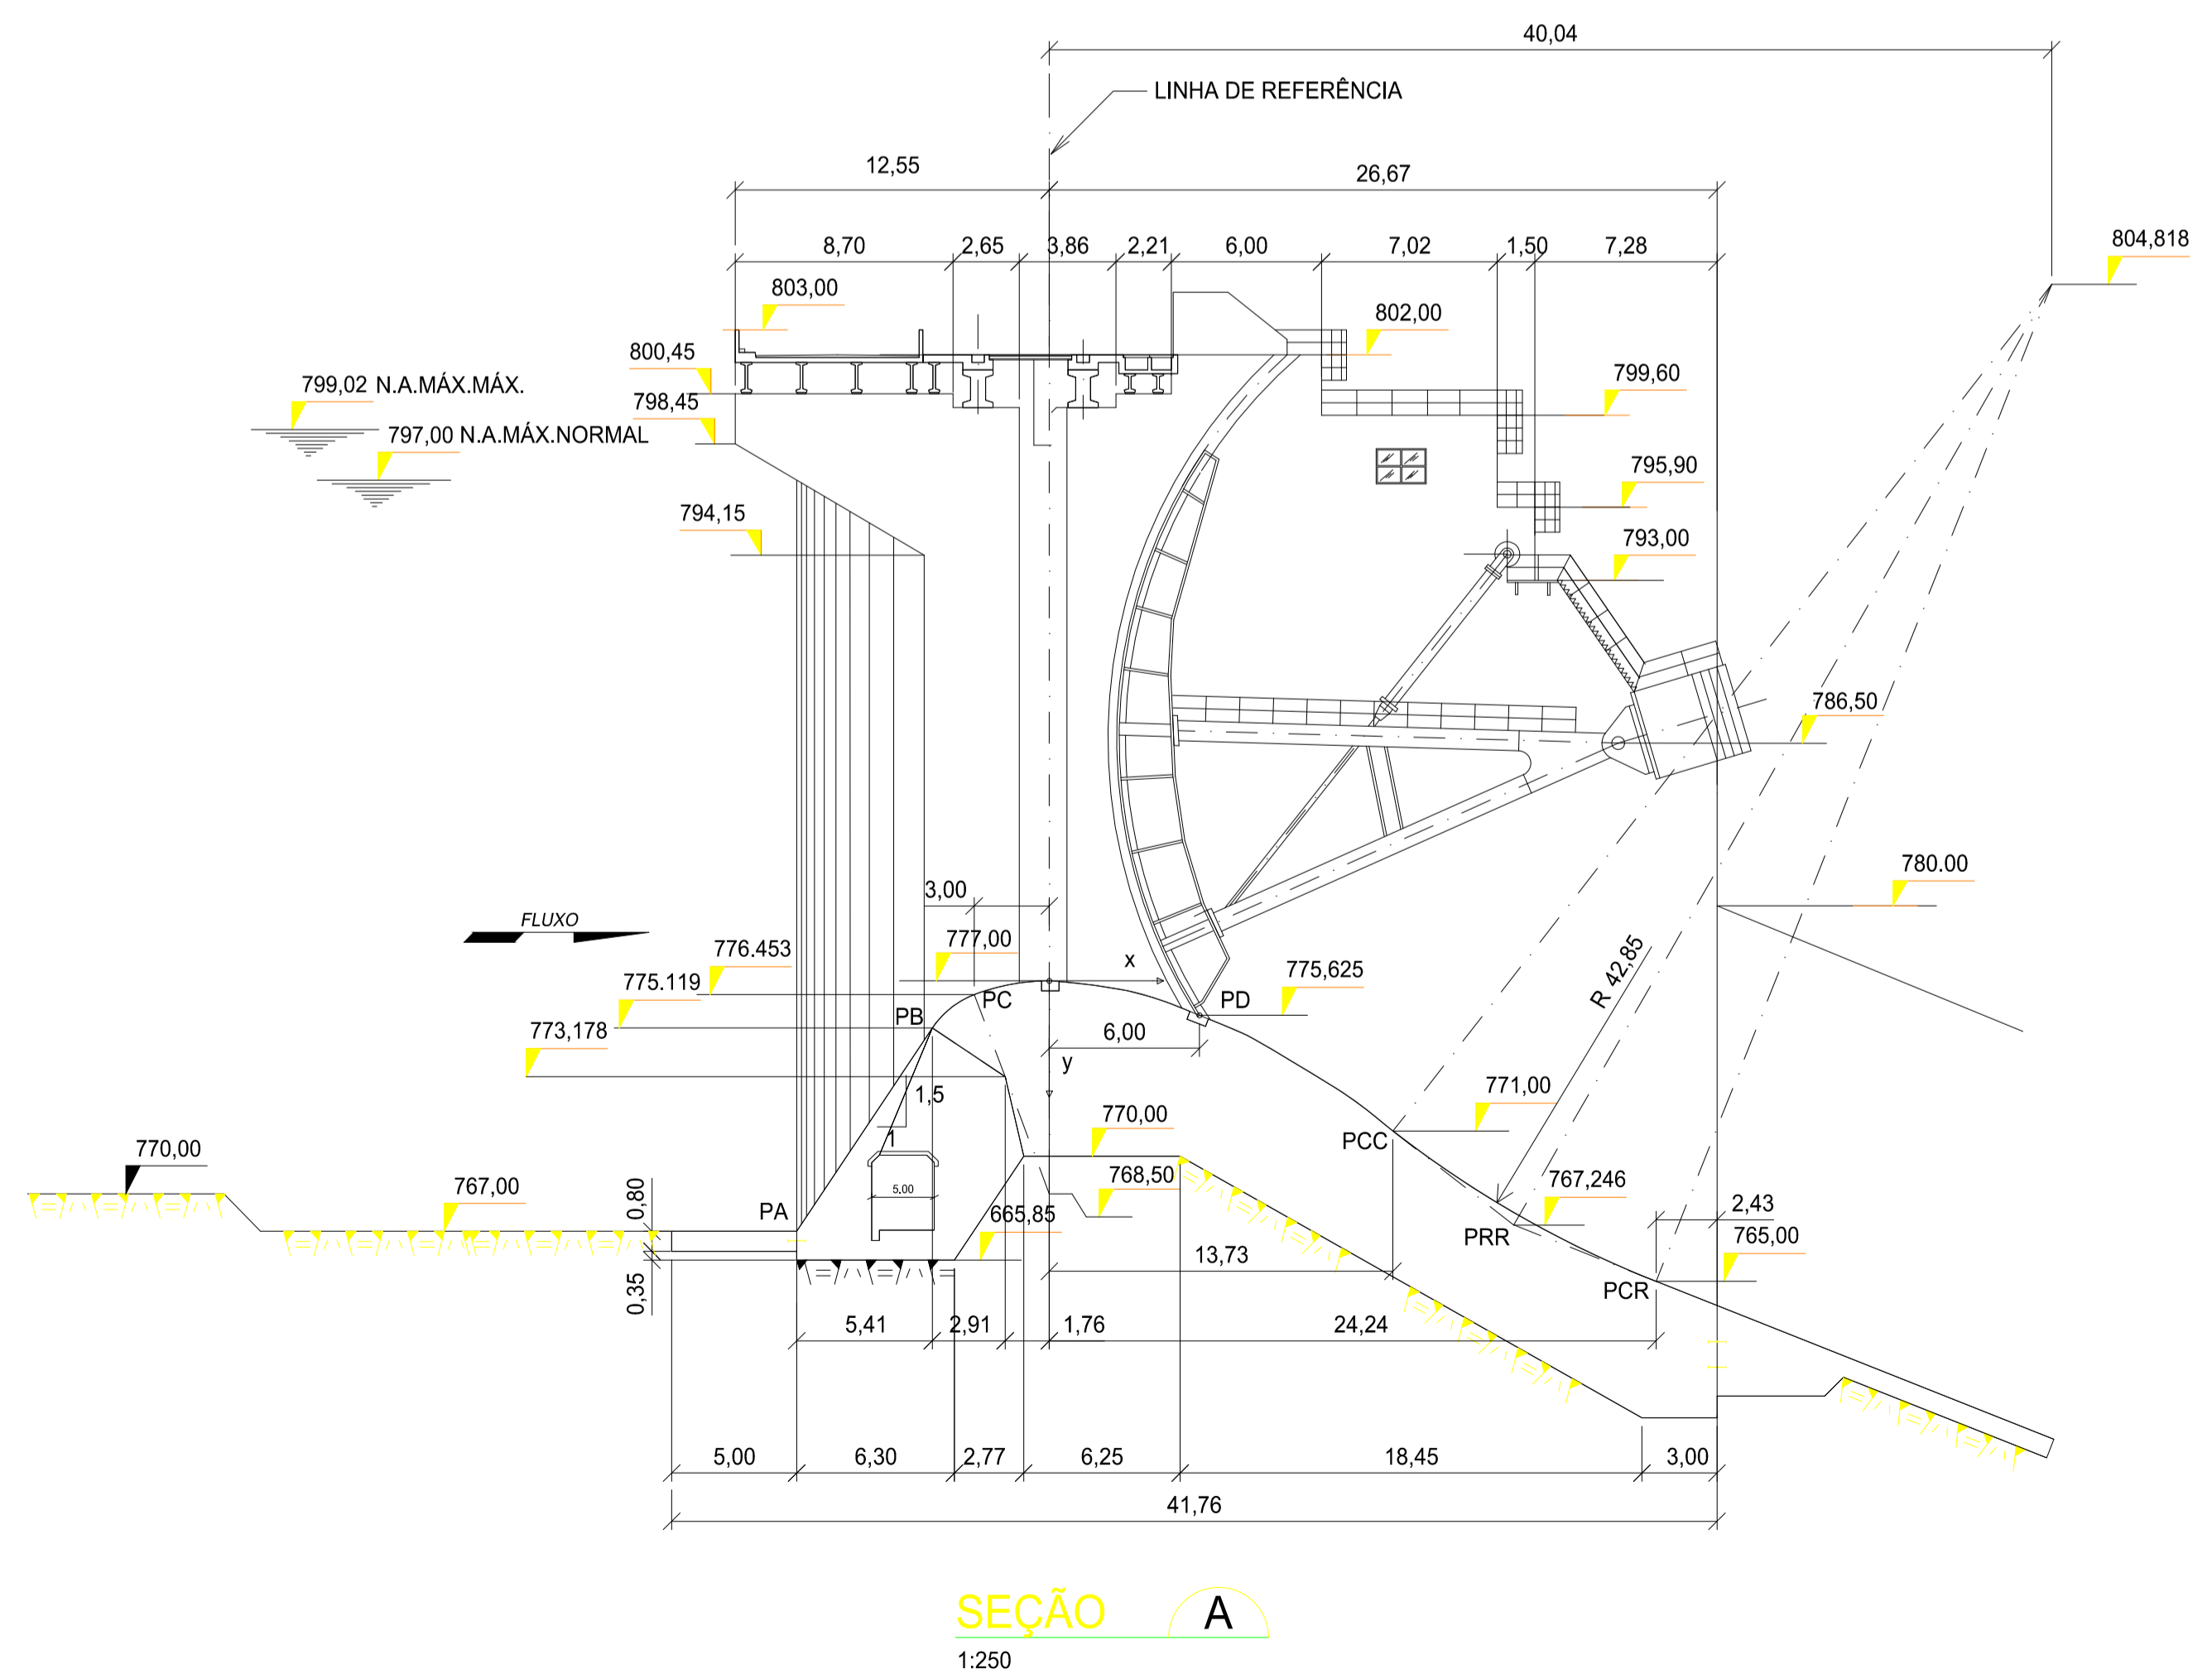

ELEMENTOS GEOMÉTRICOS DA CRISTA

COORDENADAS DOS PONTOS A MONTANTE DA CRISTA			CURVA 1	
PONTO	X (m)	ELEVAÇÃO (m)	X	Y
PA	-10.089	767.000	0,00	0,000
PB	-4.677	775.119	1,00	0,100
PC	-3.000	776.453	2,00	0,194
CENTRO R1	0.000	768.500	3,00	0,400
CENTRO R2	-1.765	773.168	4,00	0,668
			5,00	0,993
			6,00	1,375
			7,00	1,809
			8,00	2,295
			9,00	2,830
			10,00	3,414
			11,00	4,045
			12,00	4,722
			13,00	5,446
			13,7727	6,000

COORDENADAS DOS PONTOS A JUSANTE DA CRISTA		
PONTO	X (m)	ELEVAÇÃO (m)
PD	6.000	775.625
PCC	13.727	771.000
PRR	18.552	767.246
PCC	24.239	765.000
CENTRO DA CONTRA-CURVA	40.040	804.818

REV.	DATA	NATUREZA DA REVISÃO	ELAB.	VERIF.	APROV.
CLIENTE					
EMPRESAMENTO					
UHE PAI QUERÊ - ESTUDOS DE VIABILIDADE					
ÁREA					
CIVIL					
TÍTULO					
VERTEDEURO ESTRUTURA DE CONTROLE PLANTA E SEÇÃO					
ELAB.	GM	VERIF.	MK	APROV.	R. TEC. J.A.S. CREA N° 21.207-4
CÓDIGO DOS DESCRITORES			DATA	ESCALA	FOLHA
-			MAI / 2001	INDICADA	
N° DO CLIENTE		N° ENGEVIX		REVISÃO	
				8609-VT-30-A1-0002 A	