


PLANTA NO TUBO DE SUÇÃO



PLANTA NA GALERIA EL.633,85

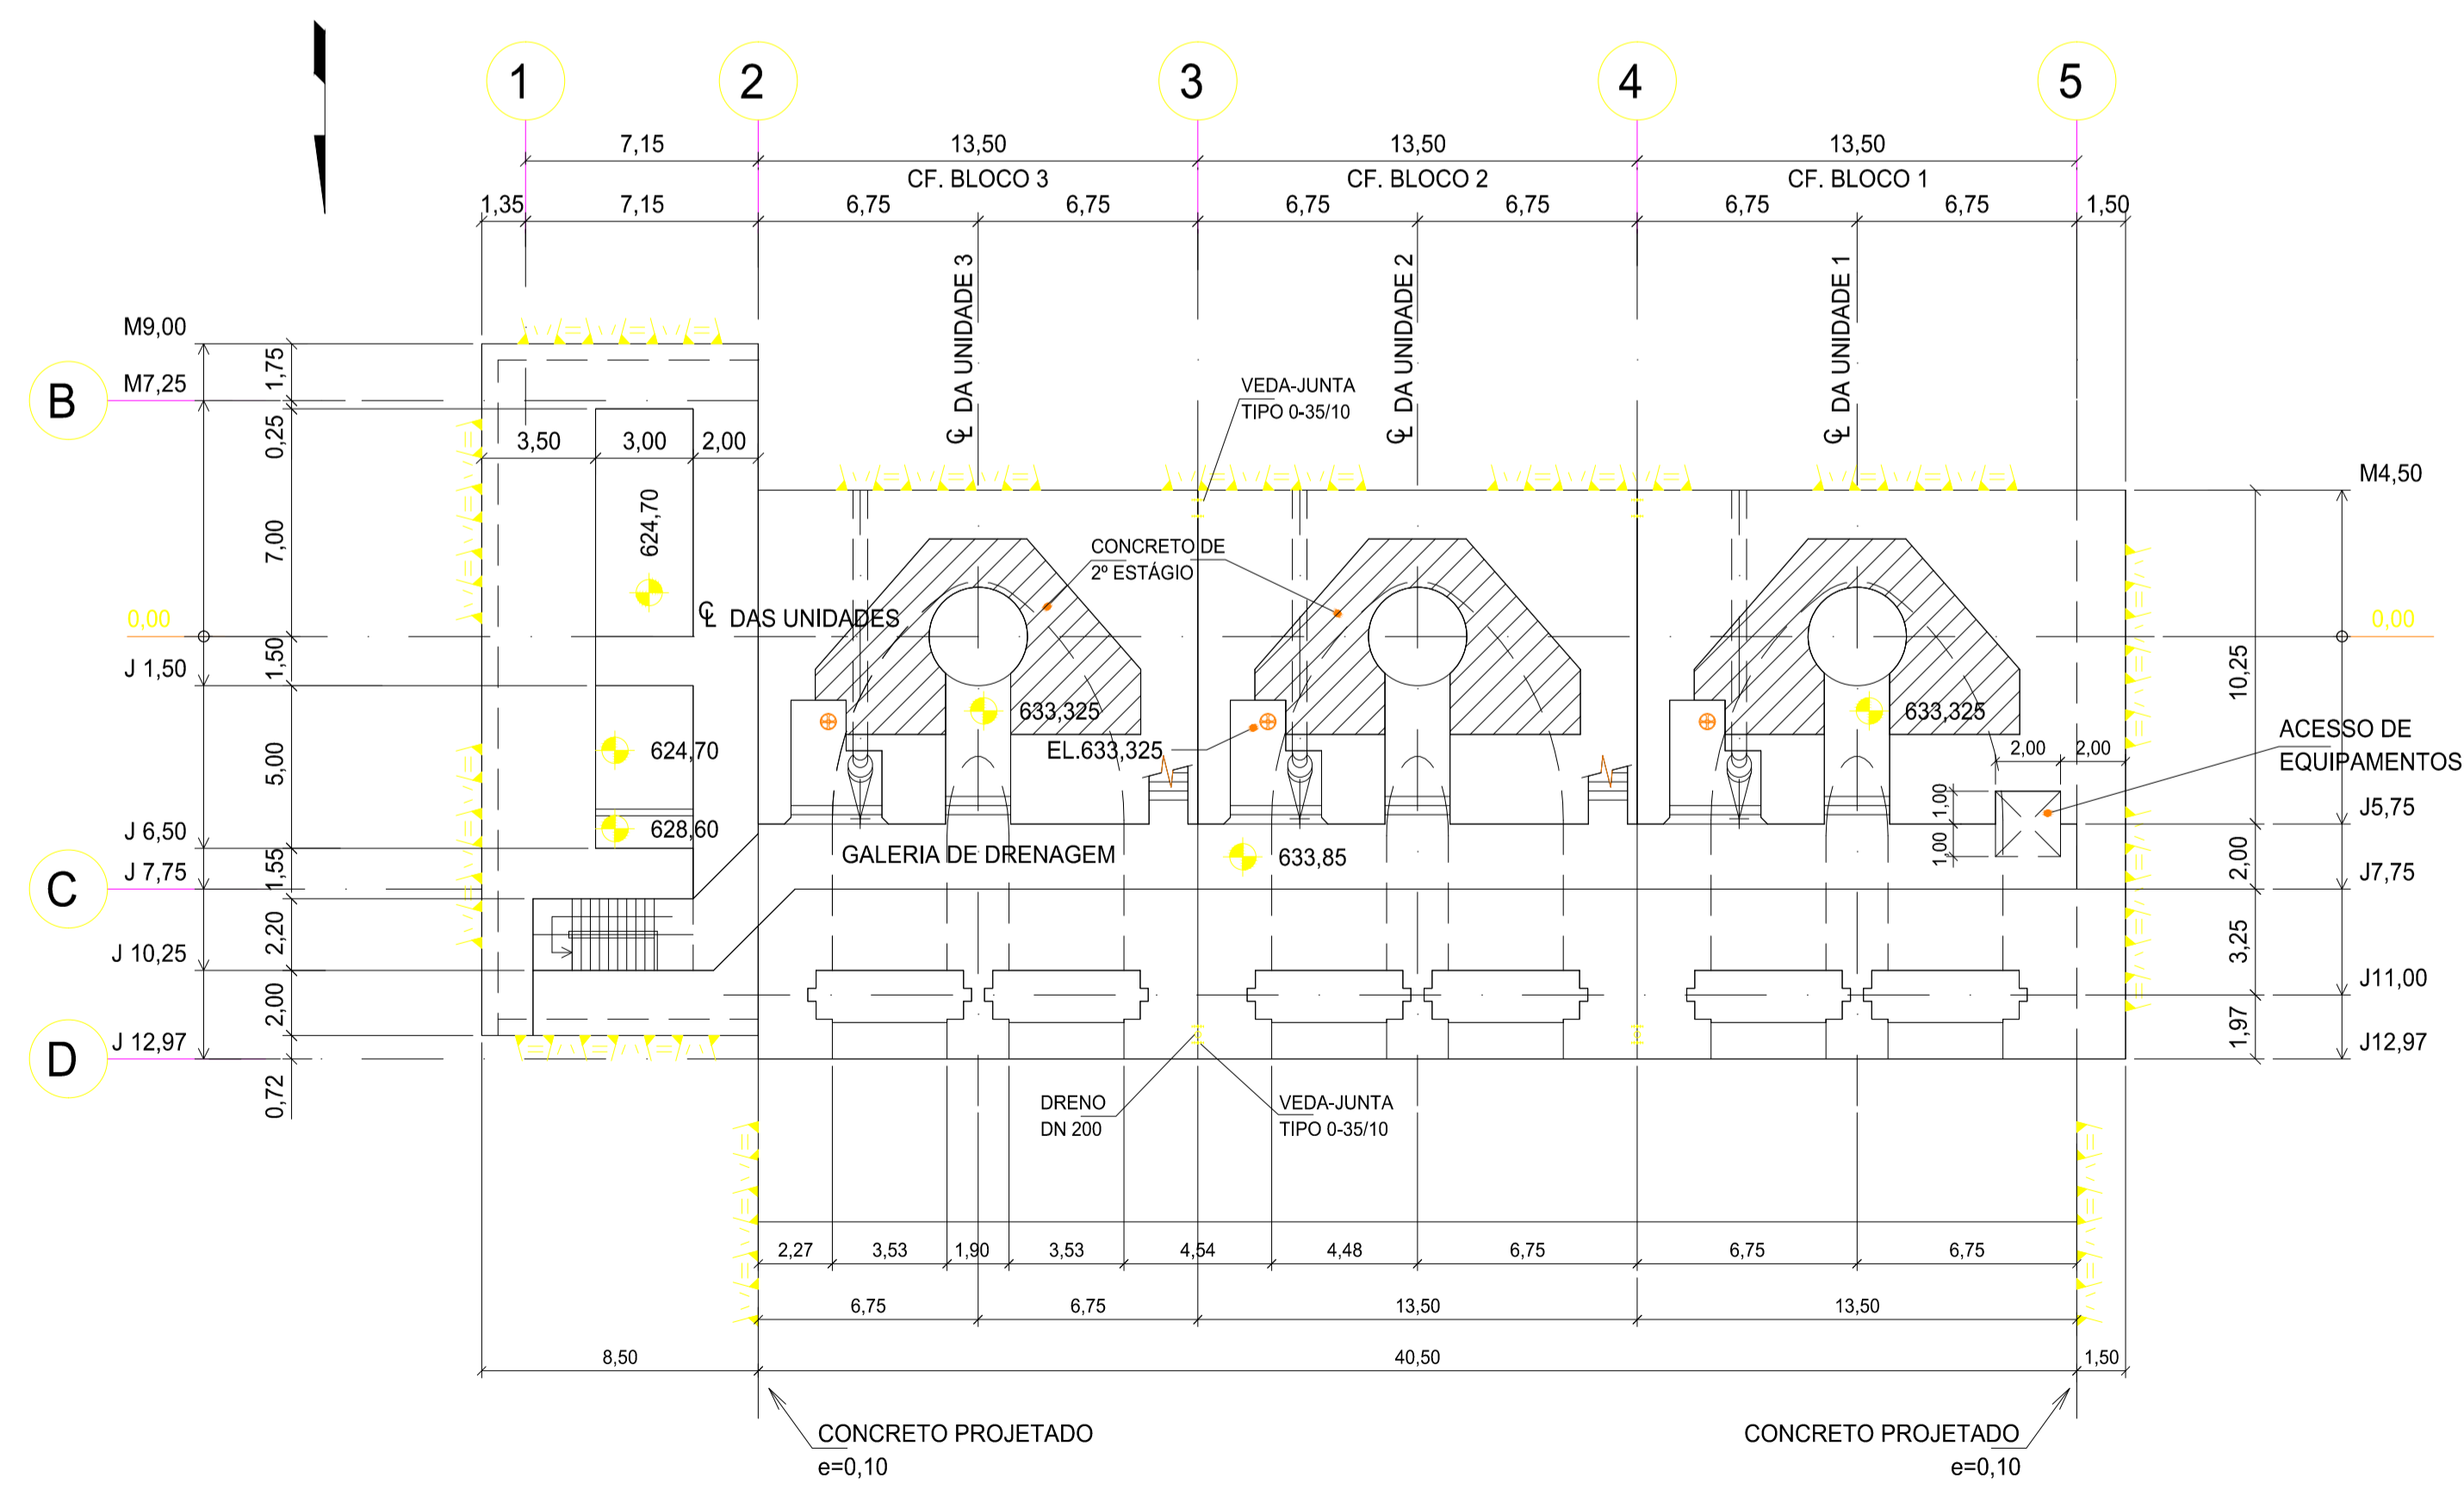

LEGENDA

DESENHOS DE REFERÊNCIA

- 8609/CF-3F-A1-0002 CASA DE FORÇA - SEÇÃO TÍPICA NA φ DA UNIDADE
- 8609/CF-3F-A1-0003 CASA DE FORÇA - SEÇÃO LONGITUDINAL NA φ DAS UNIDADES

NOTAS

1 - DIMENSÕES E ELEVAÇÕES EM METRO, EXCETO ONDE INDICADO.

REV.	DATA	NATUREZA DA REVISÃO	ELAB.	VERIF.	APROV.
CLIENTE					
EMPREENHIMENTO					
UHE PAI QUERÊ - ESTUDOS DE VIABILIDADE					
ÁREA					
CIVIL					
TÍTULO					
CASA DE FORÇA PLANTA NO TUBO DE SUÇÃO E GALERIA-EL.633,85					
ELAB.	VERIF.	APROV.	R. TEC.	J.A.S.	CREA Nº
HHLC/BAG	HHLC	AMF			21.207-4
CÓDIGO DOS DESCRITORES		DATA	ESCALA	FOLHA	
-		MAI / 2001	1 : 200	-	
Nº DO CLIENTE			Nº ENGEVIX		REVISÃO
-			8609/CF-3F-A1-0008		A