




PLANTA NA ELEVÇÃO 652,50
1:500

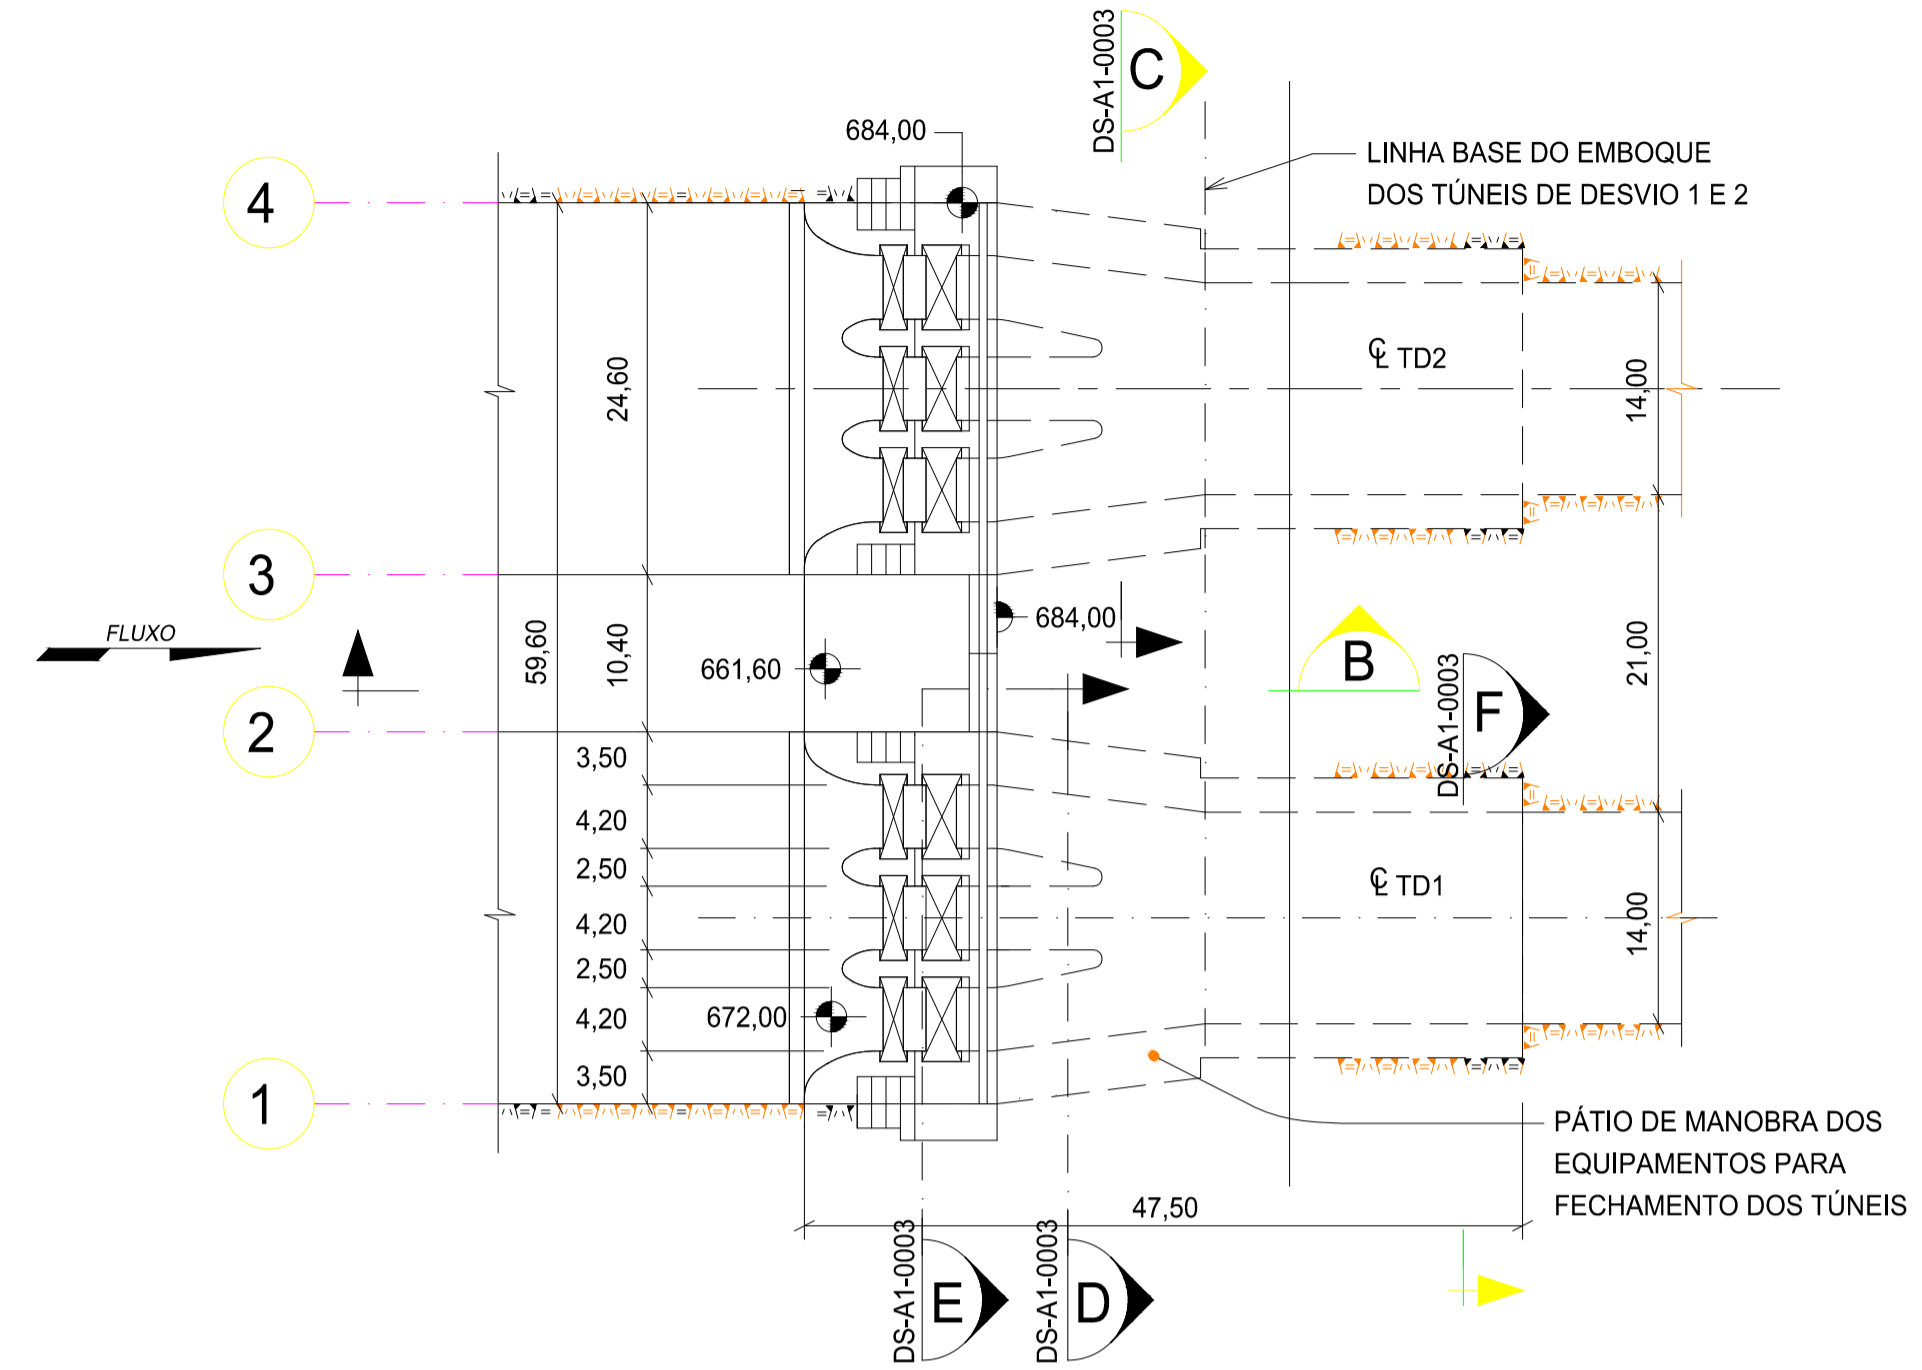


PLANTA NA ELEVÇÃO 675,00
1:500

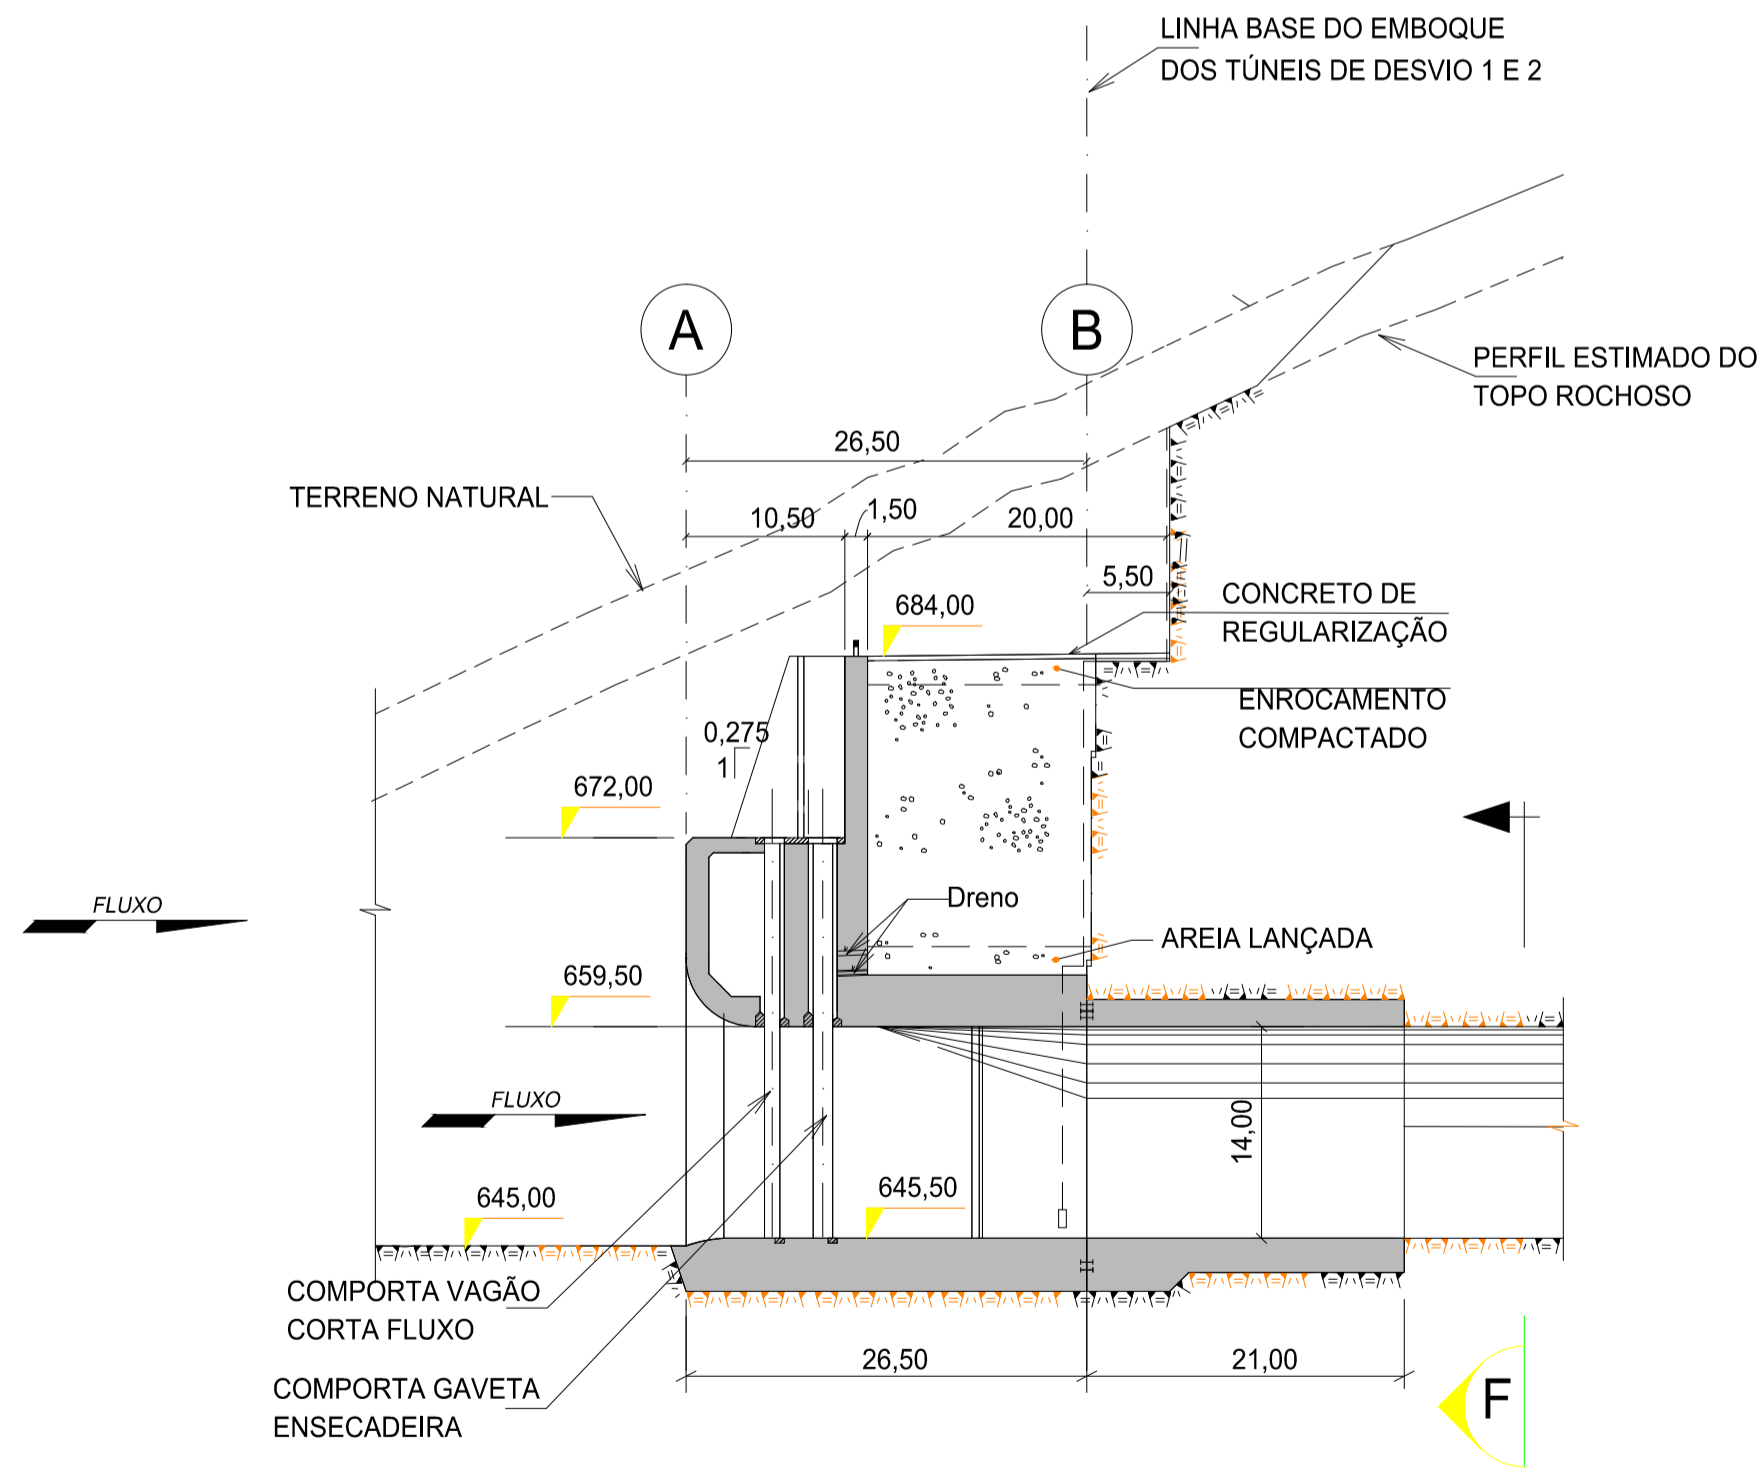

SEÇÃO A
1:500

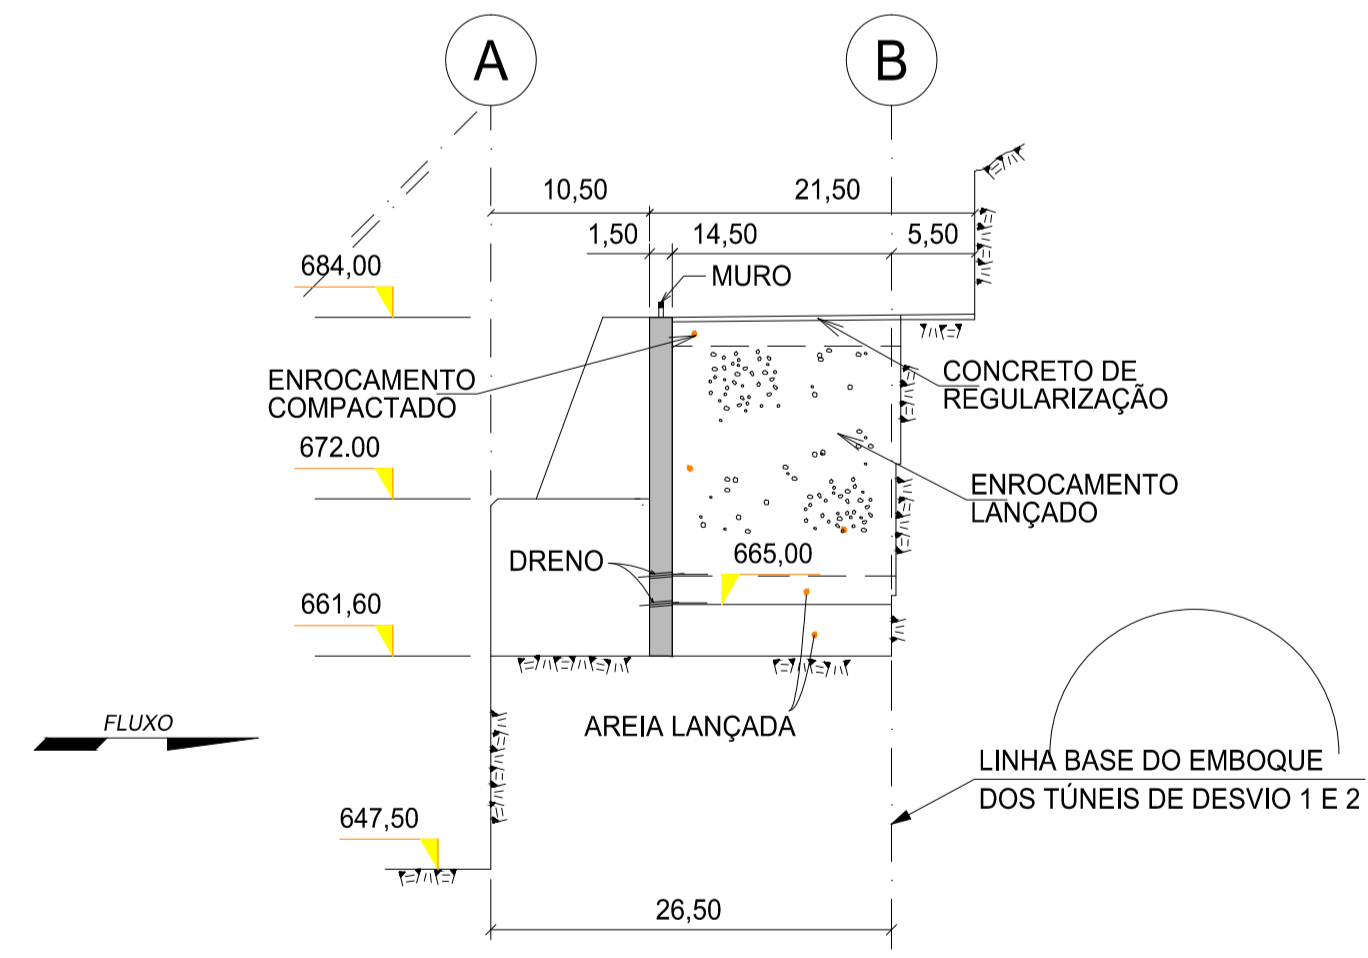

SEÇÃO B
1:500

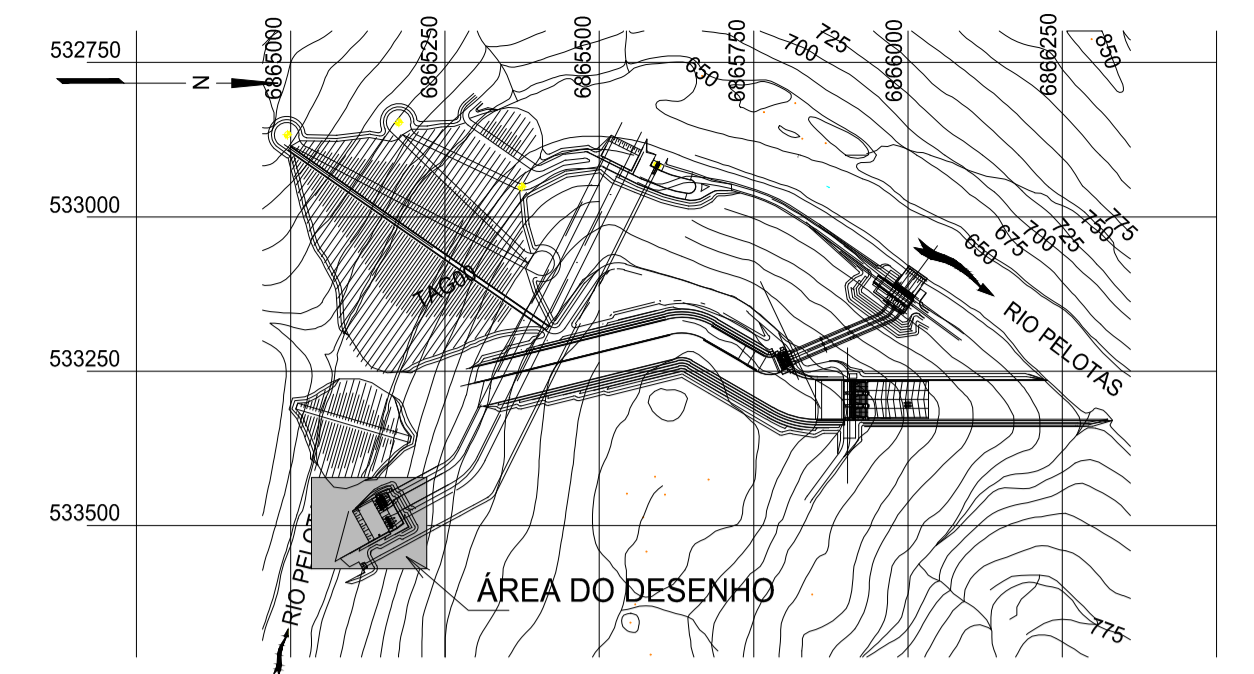

LEGENDA

DESENHOS DE REFERÊNCIA

DES. N° 8609-DS-30-A1-0001 - DESVIO DO RIO - TÚNEIS - PLANTA, PERFIL E SEÇÕES

NOTAS

REV.	DATA	NATUREZA DA REVISÃO	ELAB.	VERIF.	APROV.
CLIENTE			DESENVIX ENGEVIX		
EMPRESAMENTO					
UHE PAI QUERÊ - ESTUDOS DE VIABILIDADE					
ÁREA					
CIVIL					
TÍTULO					
DESVIO DO RIO ESTRUTURA DO EMBOQUE DOS TÚNEIS PLANTAS E SEÇÕES					
ELAB.	GM	VERIF.	MK	APROV.	R. TÈC.
				AMF	J.A.S.
CÓDIGO DOS DESCRITORES			DATA	ESCALA	FOLHA
-			MAI / 2001	INDICADA	
N° DO CLIENTE			N° ENGEVIX	REVISÃO	
-			8609-DS-30-A1-0002	A	