




PLANTA - ENSECADEIRA DE MONTANTE
1:1000

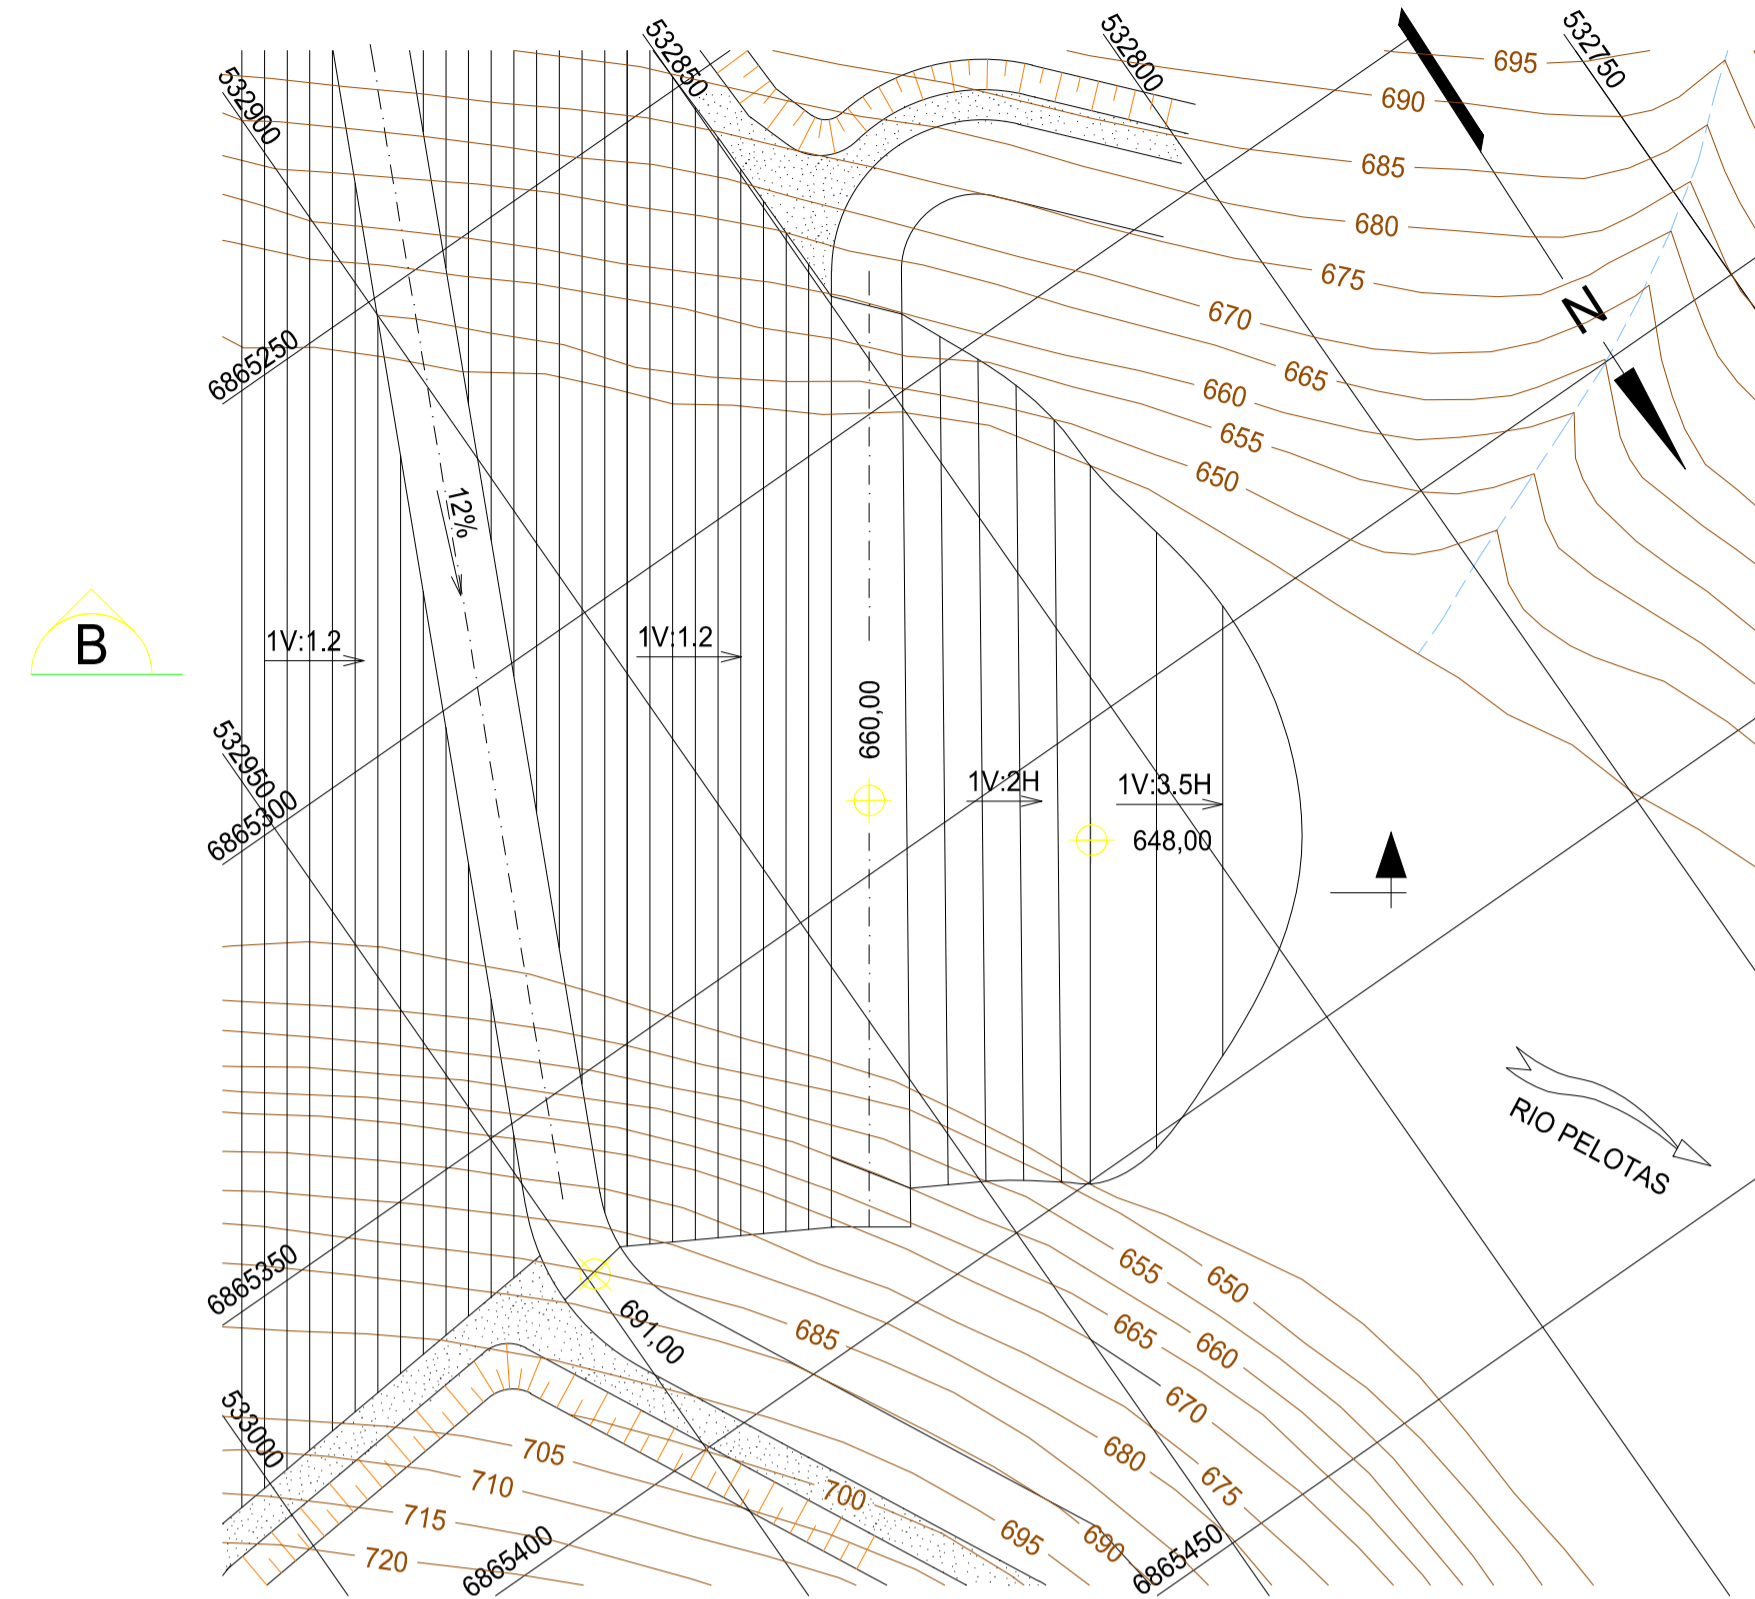

PLANTA - ENSECADEIRA DE JUSANTE
1:1000

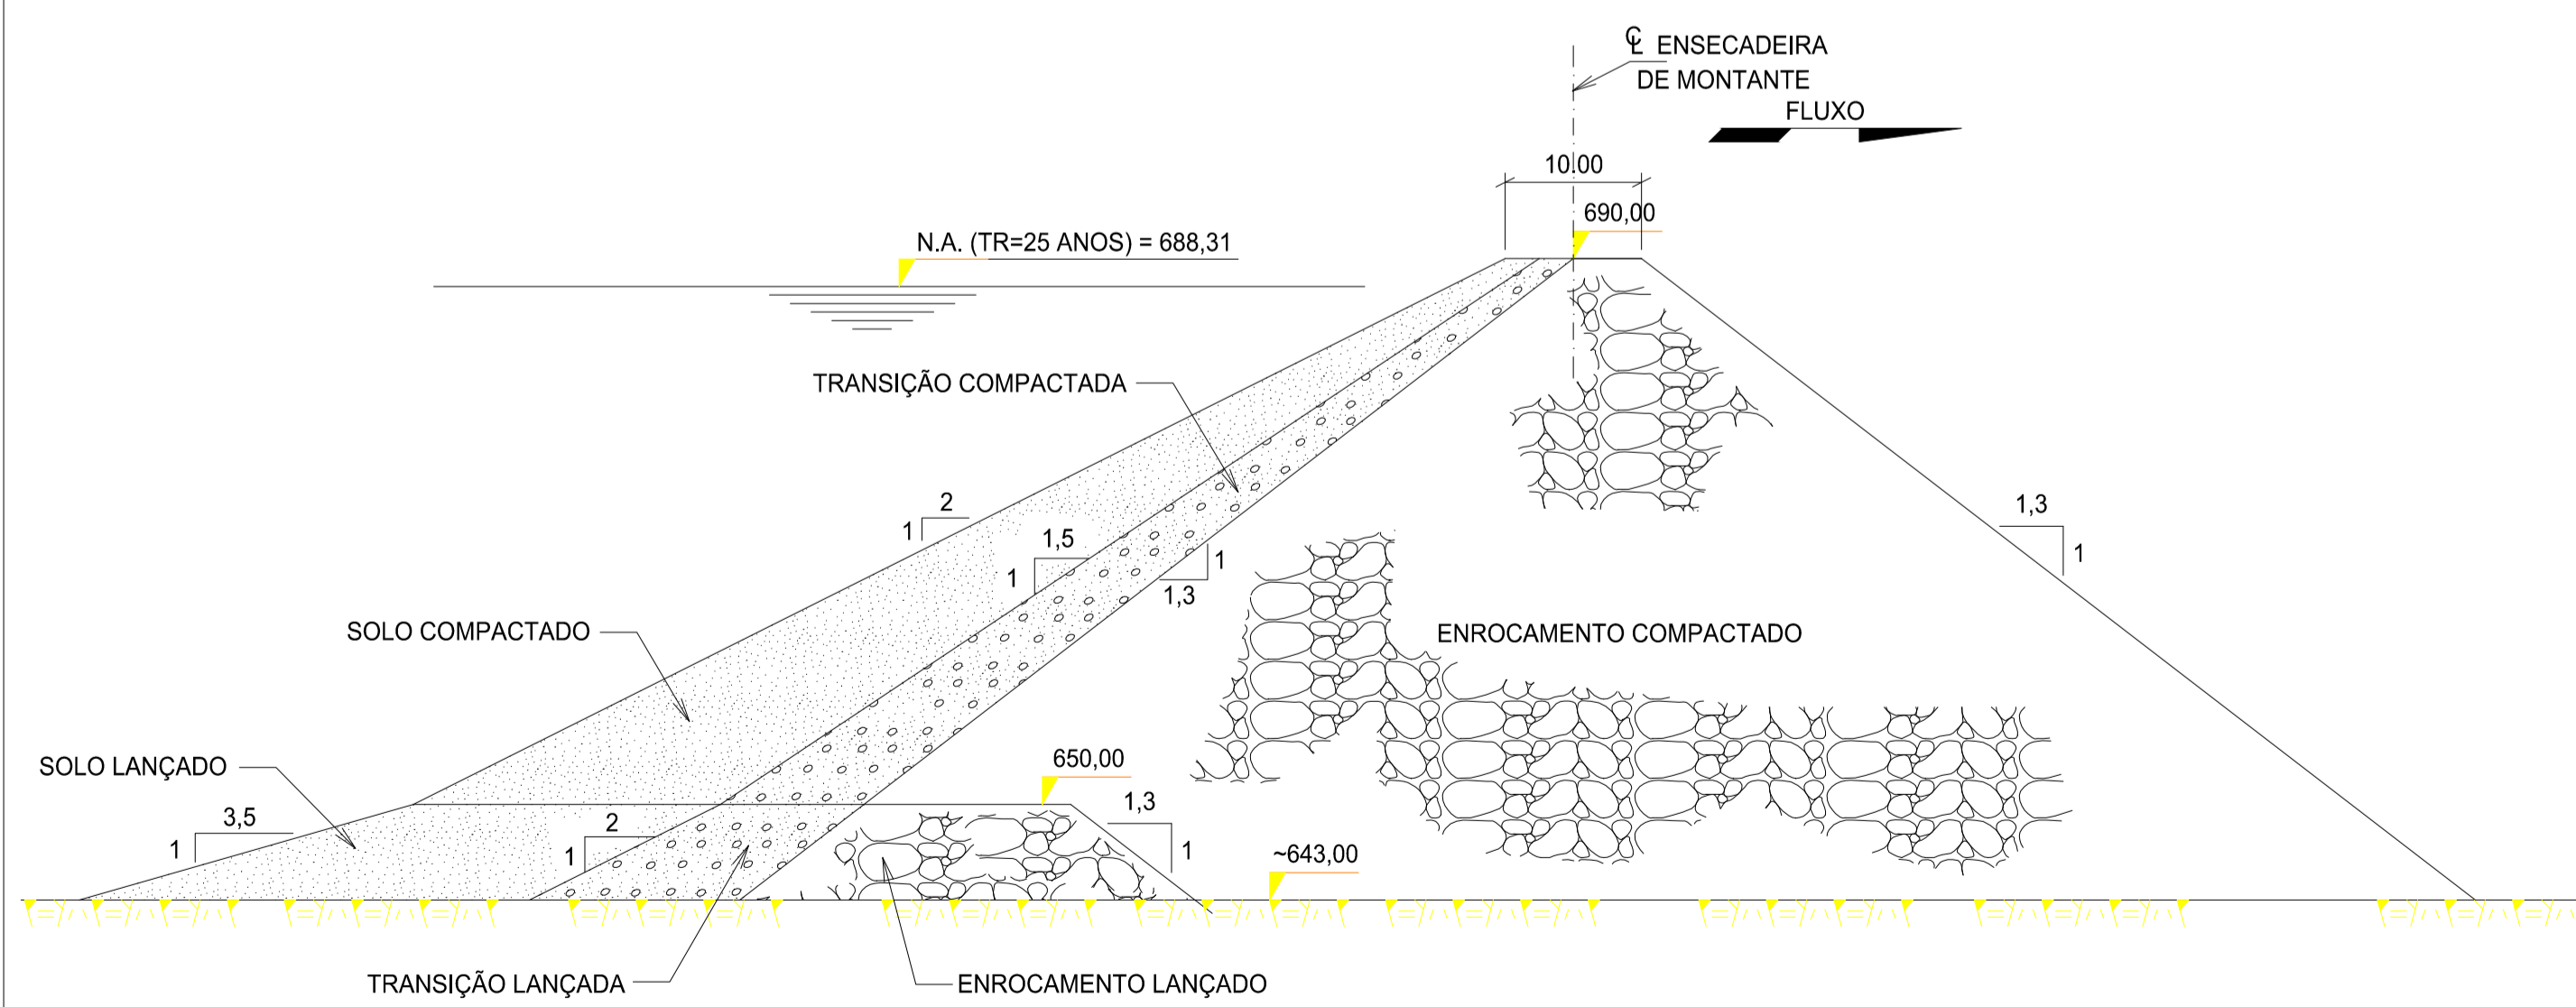

SEÇÃO A
1:500

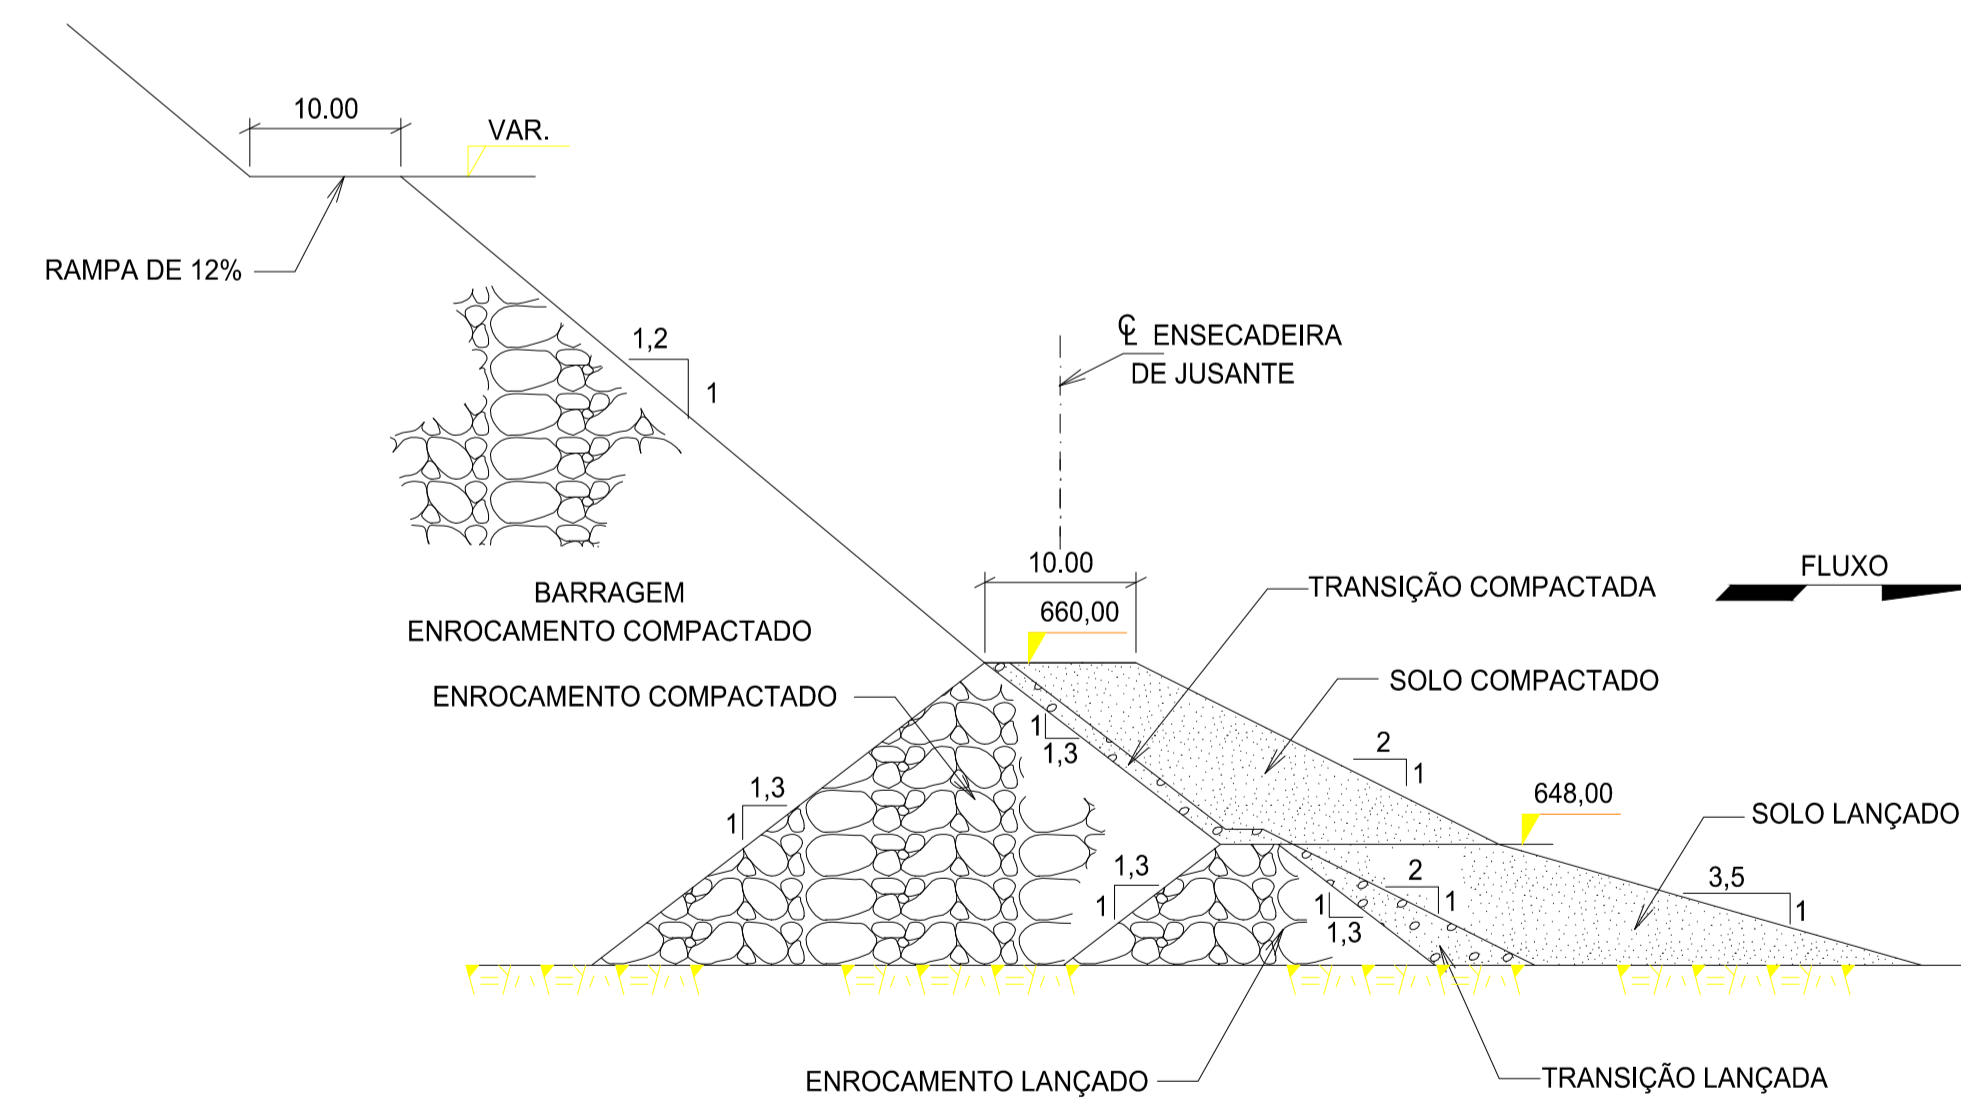

SEÇÃO B
1:500

LEGENDA

DESENHOS DE REFERÊNCIA

DES. N° 8609-US-30-A1-0012 - ARRANJO GERAL SELECIONADO - PLANTA GERAL DAS ESTRUTURAS

NOTAS

1 - DIMENSÕES E ELEVAÇÕES EM METRO, EXECETO ONDE INDICADO

REV.	DATA	NATUREZA DA REVISÃO	ELAB.	VERIF.	APROV.
CLIENTE					
EMPRESAMENTO					
UHE PAI QUERÊ - ESTUDOS DE VIABILIDADE					
ÁREA					
CIVIL					
TÍTULO					
DESVIO DO RIO ENSECADEIRAS PRINCIPAIS PLANTAS E SEÇÕES					
ELAB.	GM	VERIF.	MK	APROV.	R. TEC. J.A.S.
CÓDIGO DOS DESCRITORES			DATA	ESCALA	CREA N°
-			MAI / 2001	INDICADA	21.207-4
N° DO CLIENTE				N° ENGEVIX	REVISÃO
				8609-DS-30-A1-0005	A