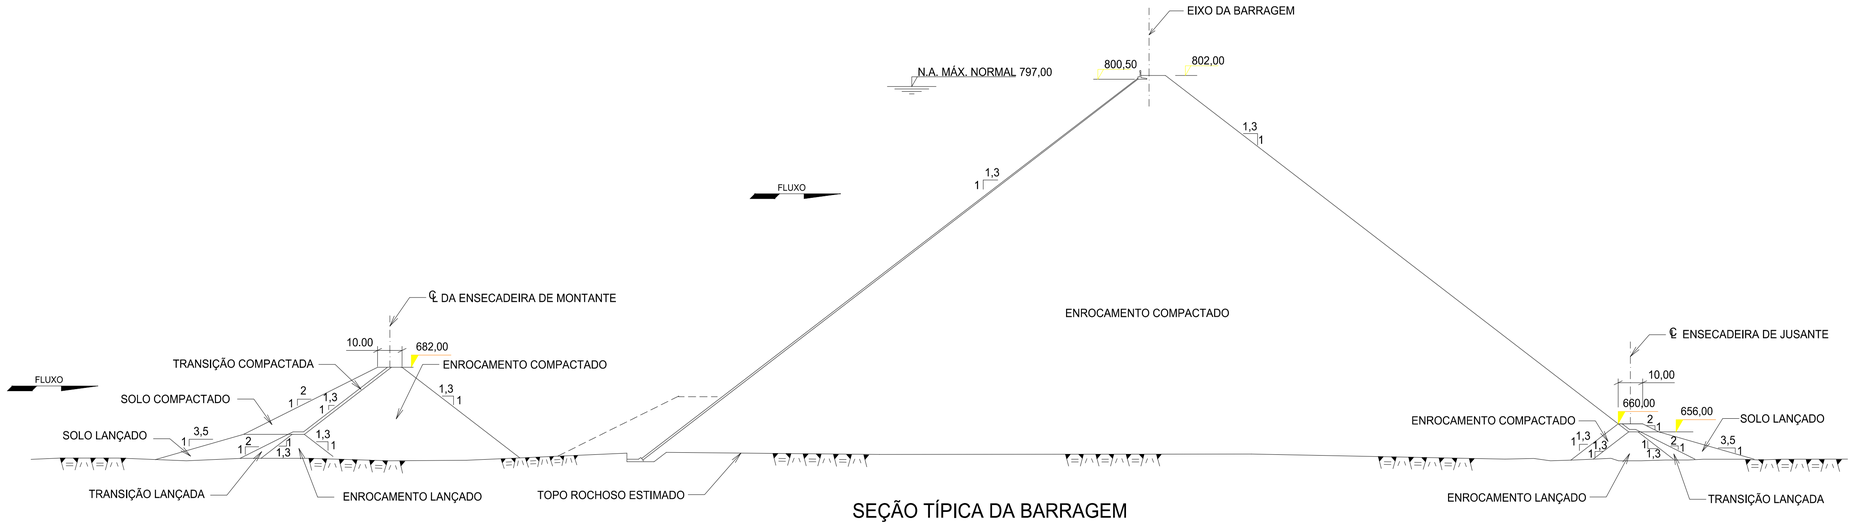

SEÇÃO TÍPICA DA BARRAGEM

1:1250

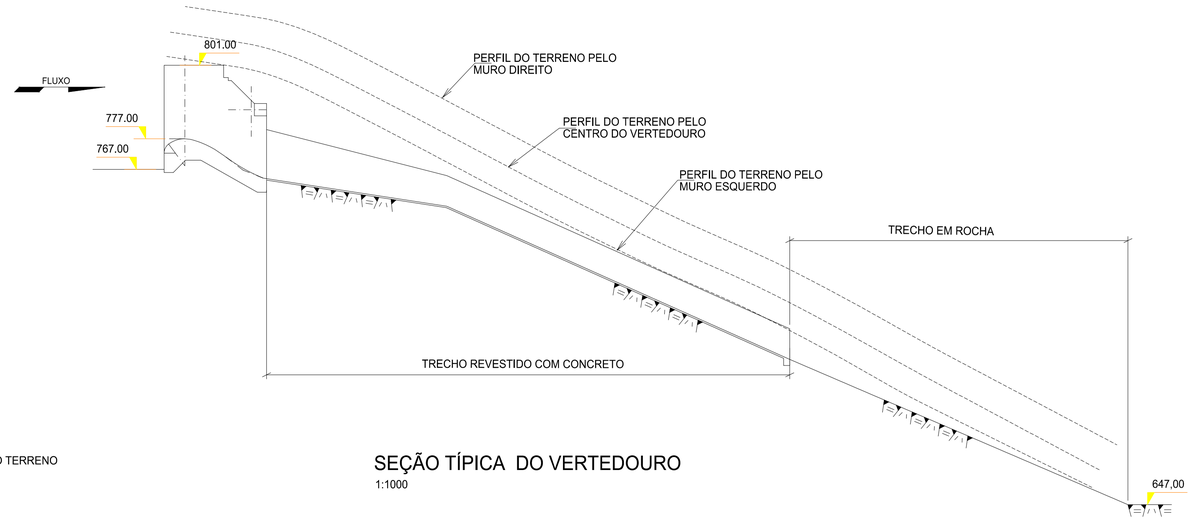

SEÇÃO TÍPICA DO VERTEDOURO

1:1000

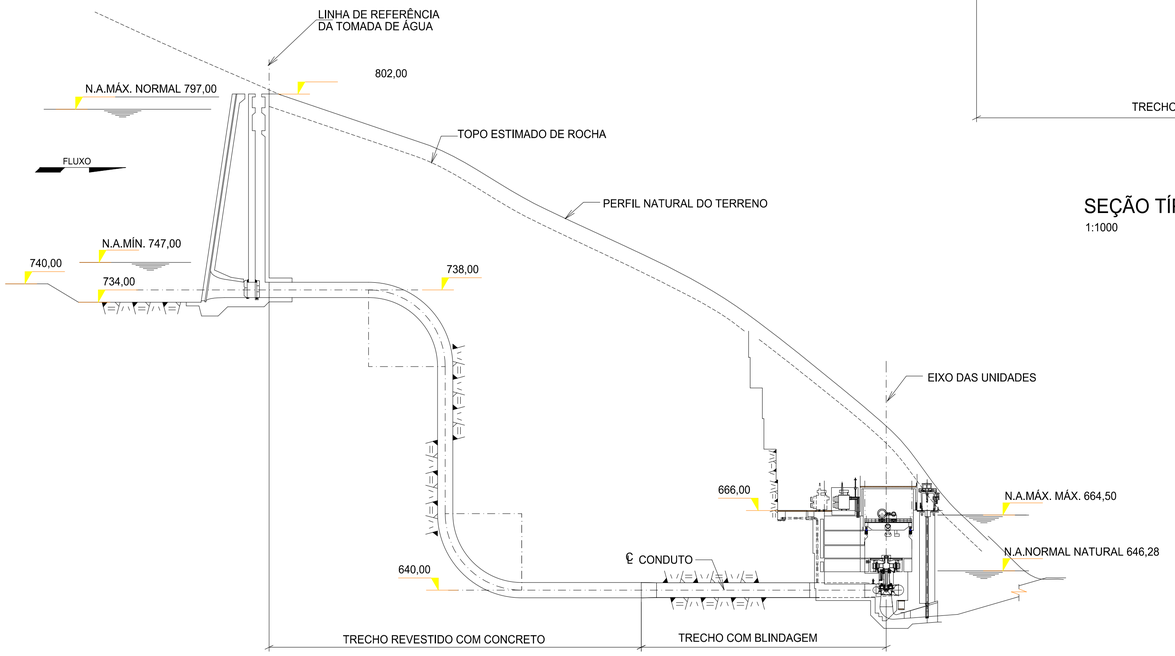

PERFIL DO CIRCUITO HIDRÁULICO DE GERAÇÃO

1:1000

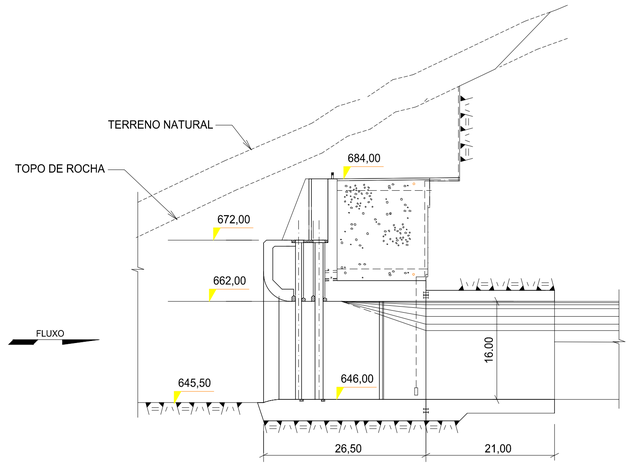

SEÇÃO TÍPICA DAS ESTRUTURAS DE FECHAMENTO

1:500

LEGENDA

DESENHOS DE REFERÊNCIA

DES N° 8609-US-30-A1-0006 - EIXO 2 - BARRAGEM DE ENROCAMENTO COM FACE DE CONCRETO - ARRANJO GERAL - PLANTA.

NOTAS

1 - DIMENSÕES E ELEVAÇÕES EM METRO, EXCETO ONDE INDICADO

REV.	DATA	NATUREZA DA REVISÃO	ELAB.	VERIF.	APROV.

CLIENTE: DESENVIX | ENGEVIX

EMPREENDIMENTO: UHE PAI QUERÊ - ESTUDOS DE VIABILIDADE

ÁREA: CIVIL

TÍTULO: EIXO 2 - BARRAGEM DE ENROCAMENTO COM FACE DE CONCRETO SEÇÕES E PERFIS DAS ESTRUTURAS

ELAB.	VERIF.	APROV.	R. TÉC.	CREA Nº
GM	MK	AMF	J.A.S.	21.207-4

CÓDIGO DOS DESCRITORES	DATA	ESCALA	FOLHA
– –	MAI / 2001	INDICADA	

Nº DO CLIENTE	Nº ENGEVIX	REVISÃO
	8609-US-30-A1-0007	A