




SEÇÃO TÍPICA DA BARRAGEM
1:1250

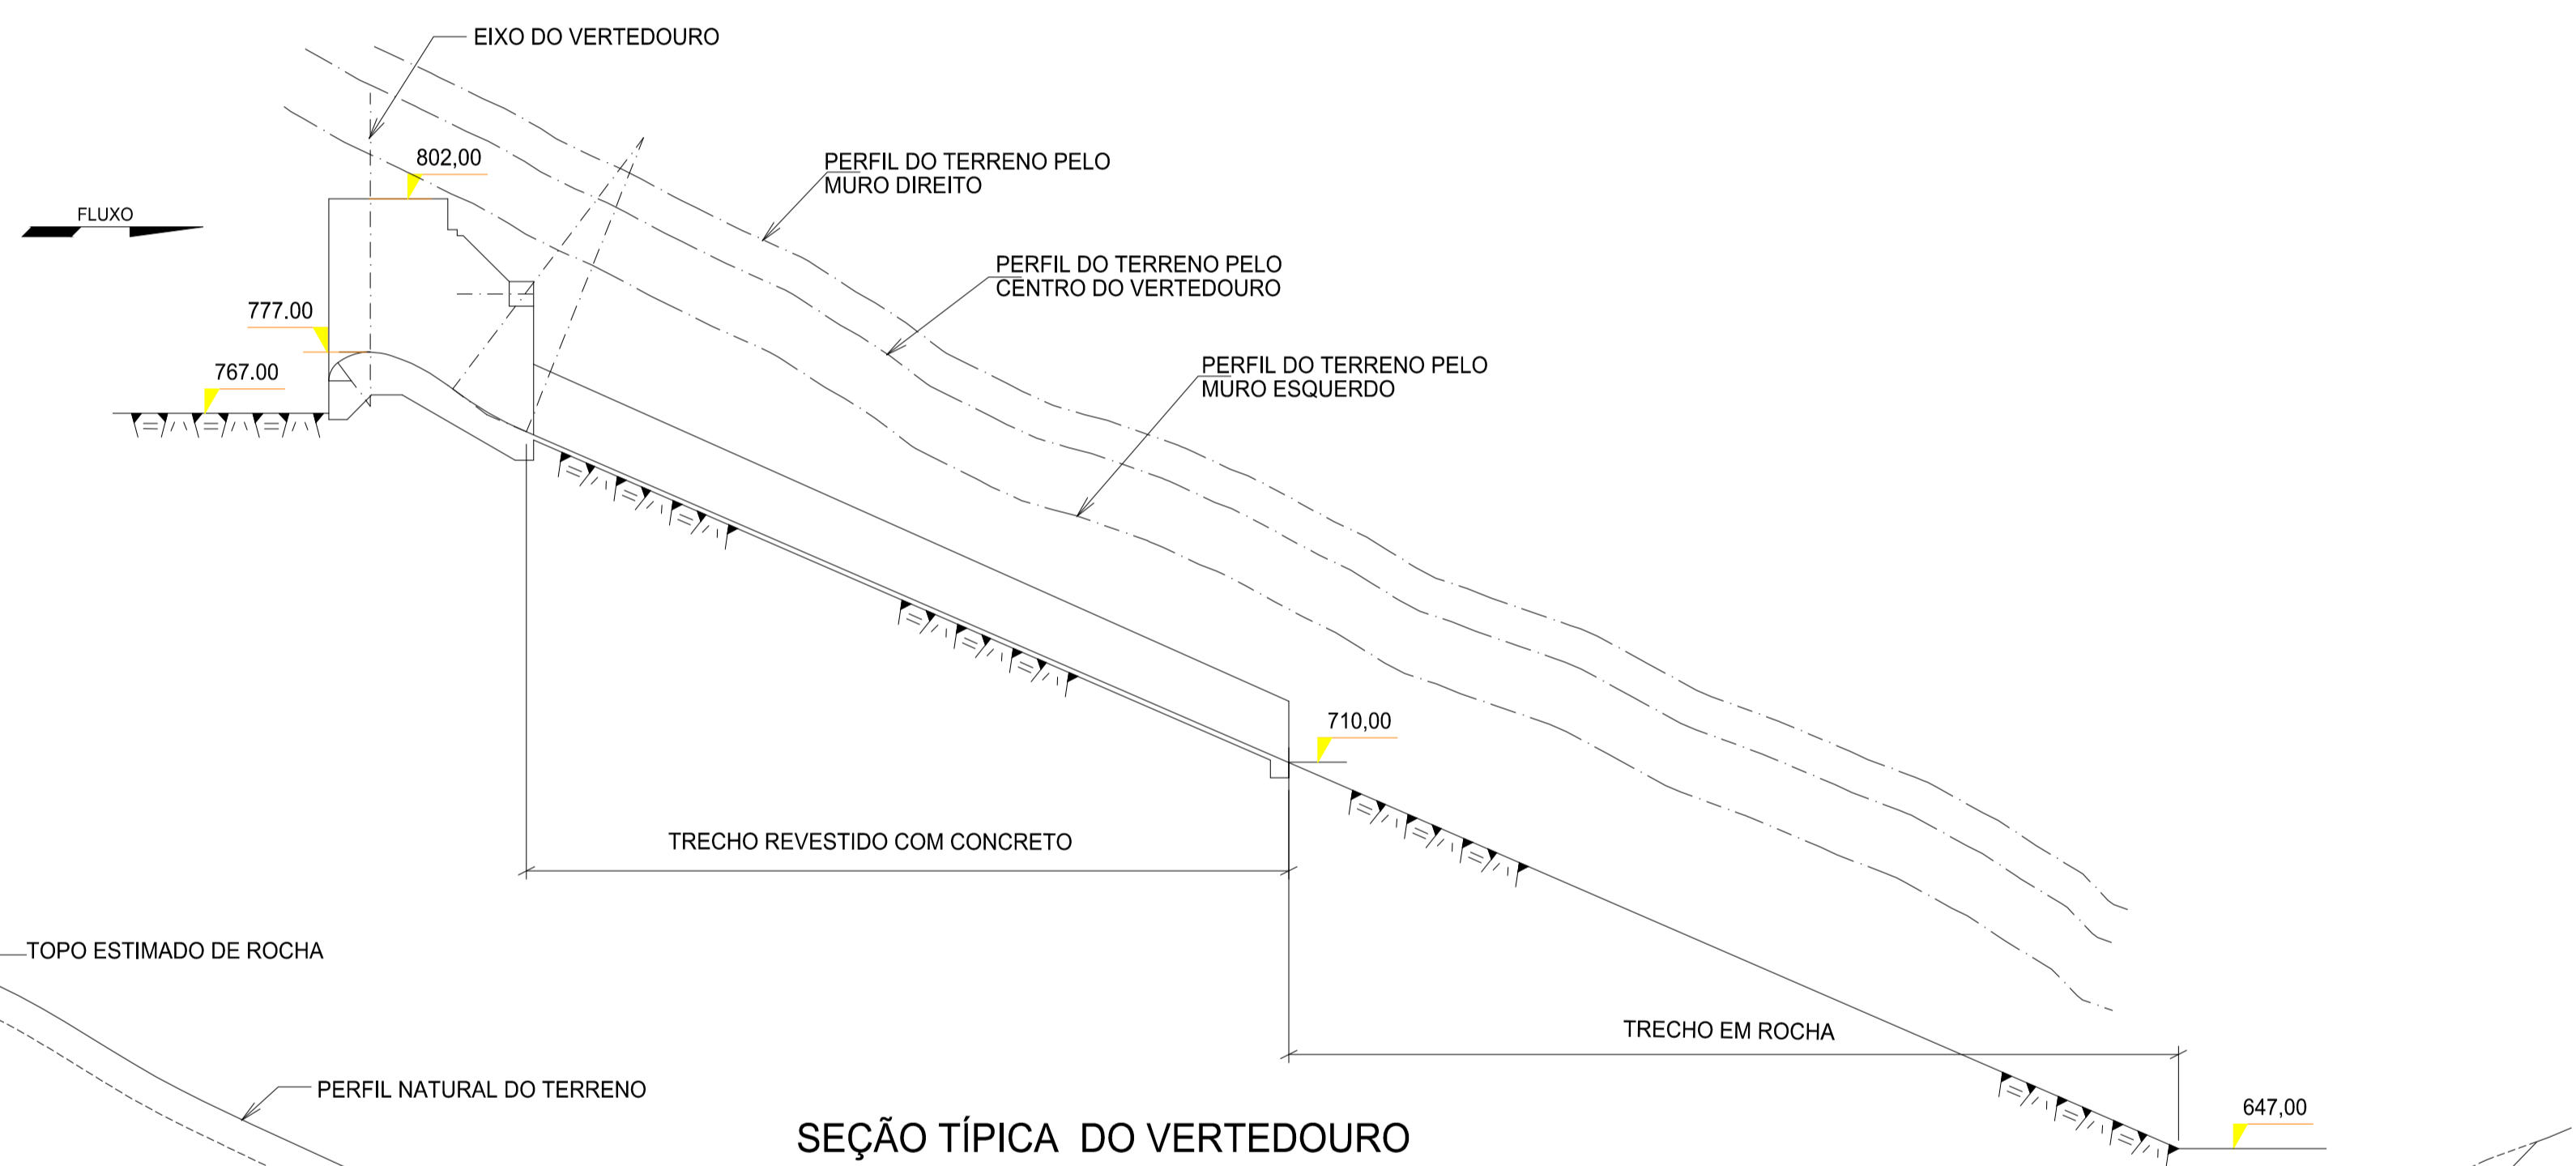

SEÇÃO TÍPICA DO VERTEDOURO
1:1000

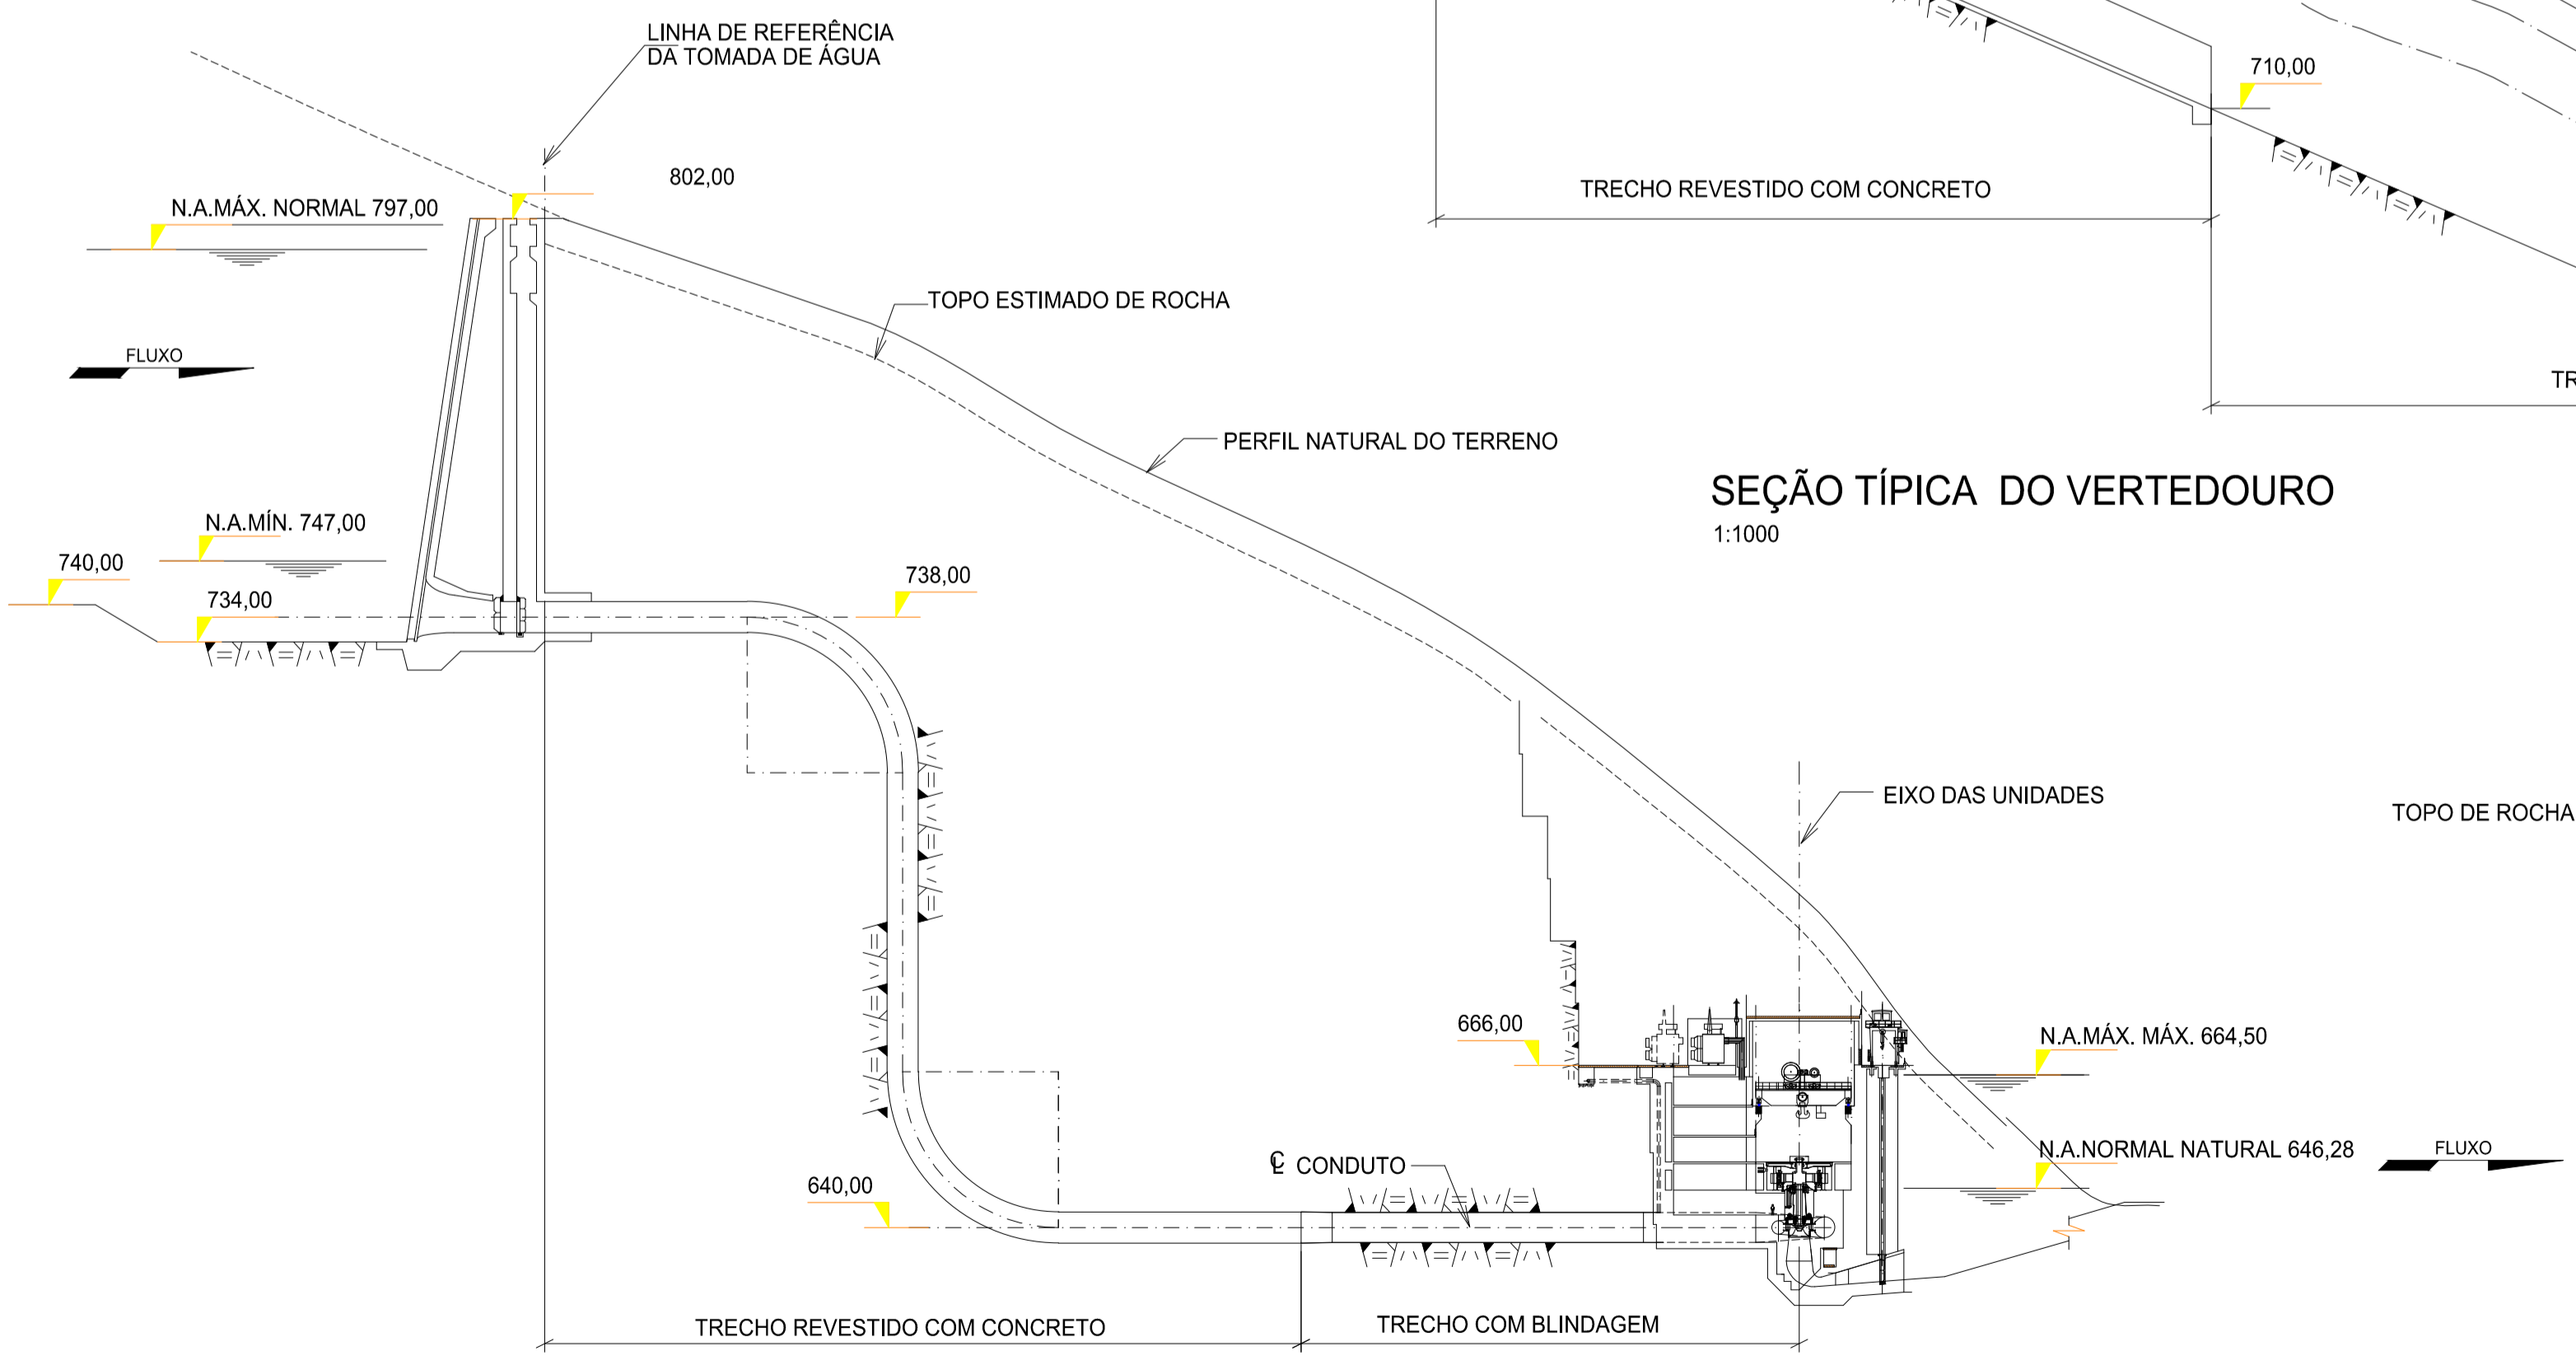

PERFIL DO CIRCUITO HIDRÁULICO DE GERAÇÃO
1:1000

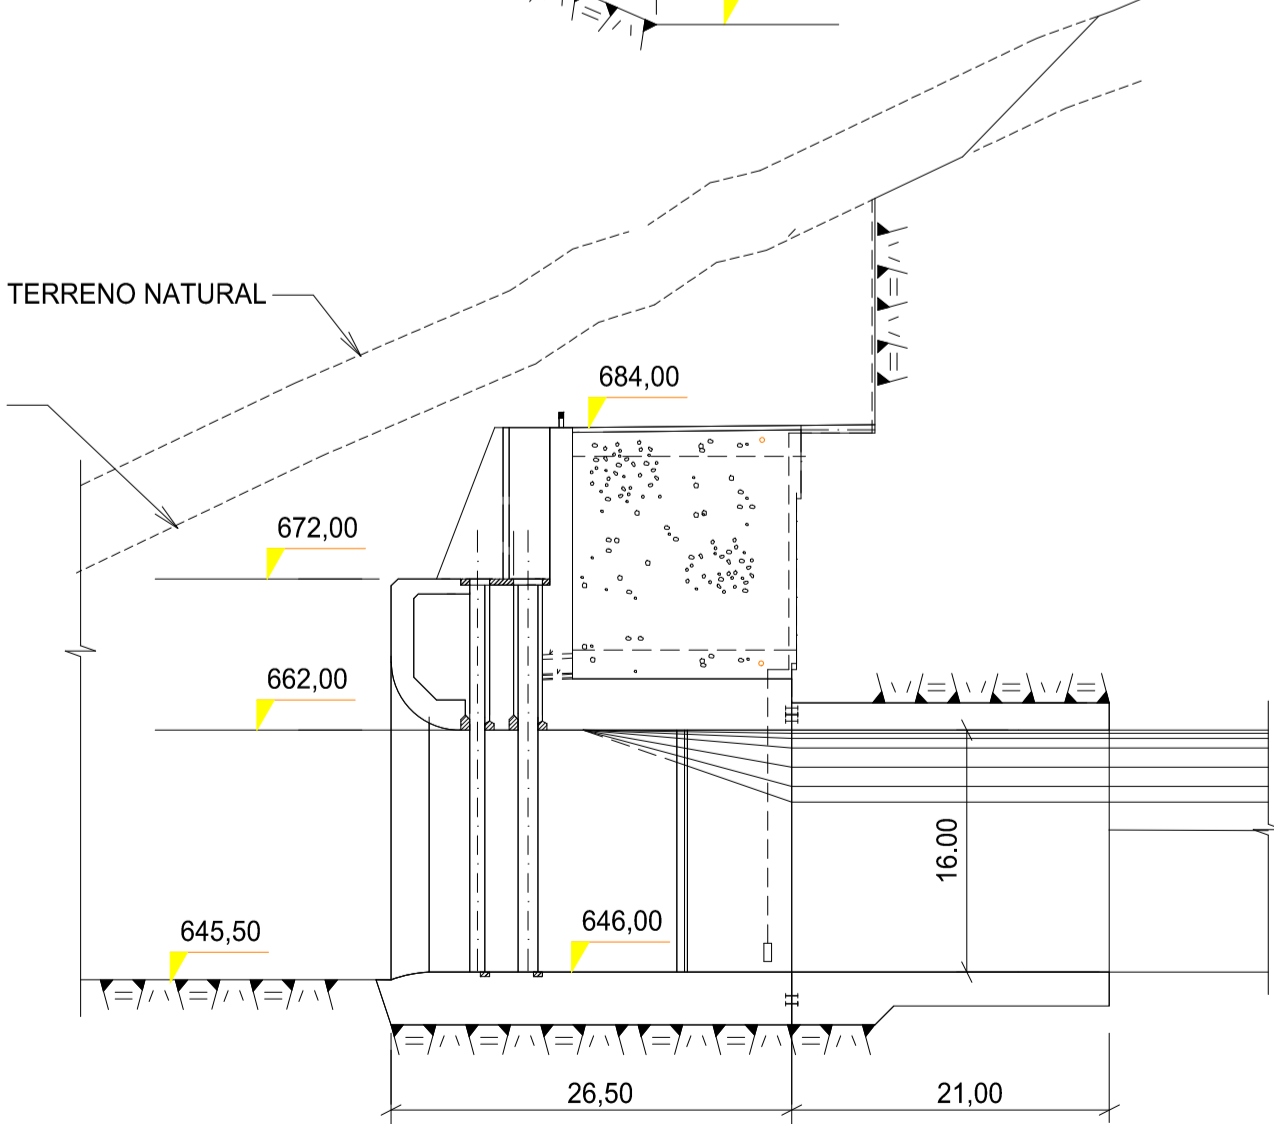

SEÇÃO TÍPICA DAS ESTRUTURAS DE FECHAMENTO
1:500

LEGENDA

DESENHOS DE REFERÊNCIA

DES. N° 8609-US-30-A1-0008 - EIXO 1 - BARRAGEM DE ENROCAMENTO COM FACE DE CONCRETO - ALTERNATIVA A1 - ARRANJO GERAL - PLANTA.

NOTAS

1 - DIMENSÕES E ELEVAÇÕES EM METRO, EXCETO ONDE INDICADO

REV.	DATA	NATUREZA DA REVISÃO	ELAB.	VERIF.	APROV.
CLIENTE					
DESENVIX			ENGEVIX		
EMPREENHIMENTO					
UHE PAI QUERÊ - ESTUDOS DE VIABILIDADE					
ÁREA					
CIVIL					
TÍTULO					
EIXO 1 - BARRAGEM DE ENROCAMENTO COM FACE DE CONCRETO ALTERNATIVA A1 - SEÇÕES E PERFIS DAS ESTRUTURAS					
ELAB.	GM	VERIF.	MK	APROV.	R. TEC. J.A.S. CREA N° 21.207-4
CÓDIGO DOS DESCRITORES			DATA	ESCALA	FOLHA
-			MAI / 2001	INDICADA	
N° DO CLIENTE				N° ENGEVIX	REVISÃO
8609-US-30-A1-0009					A