



PERFIL LONGITUDINAL - TÚNEIS 1 E 2

1 : 1250

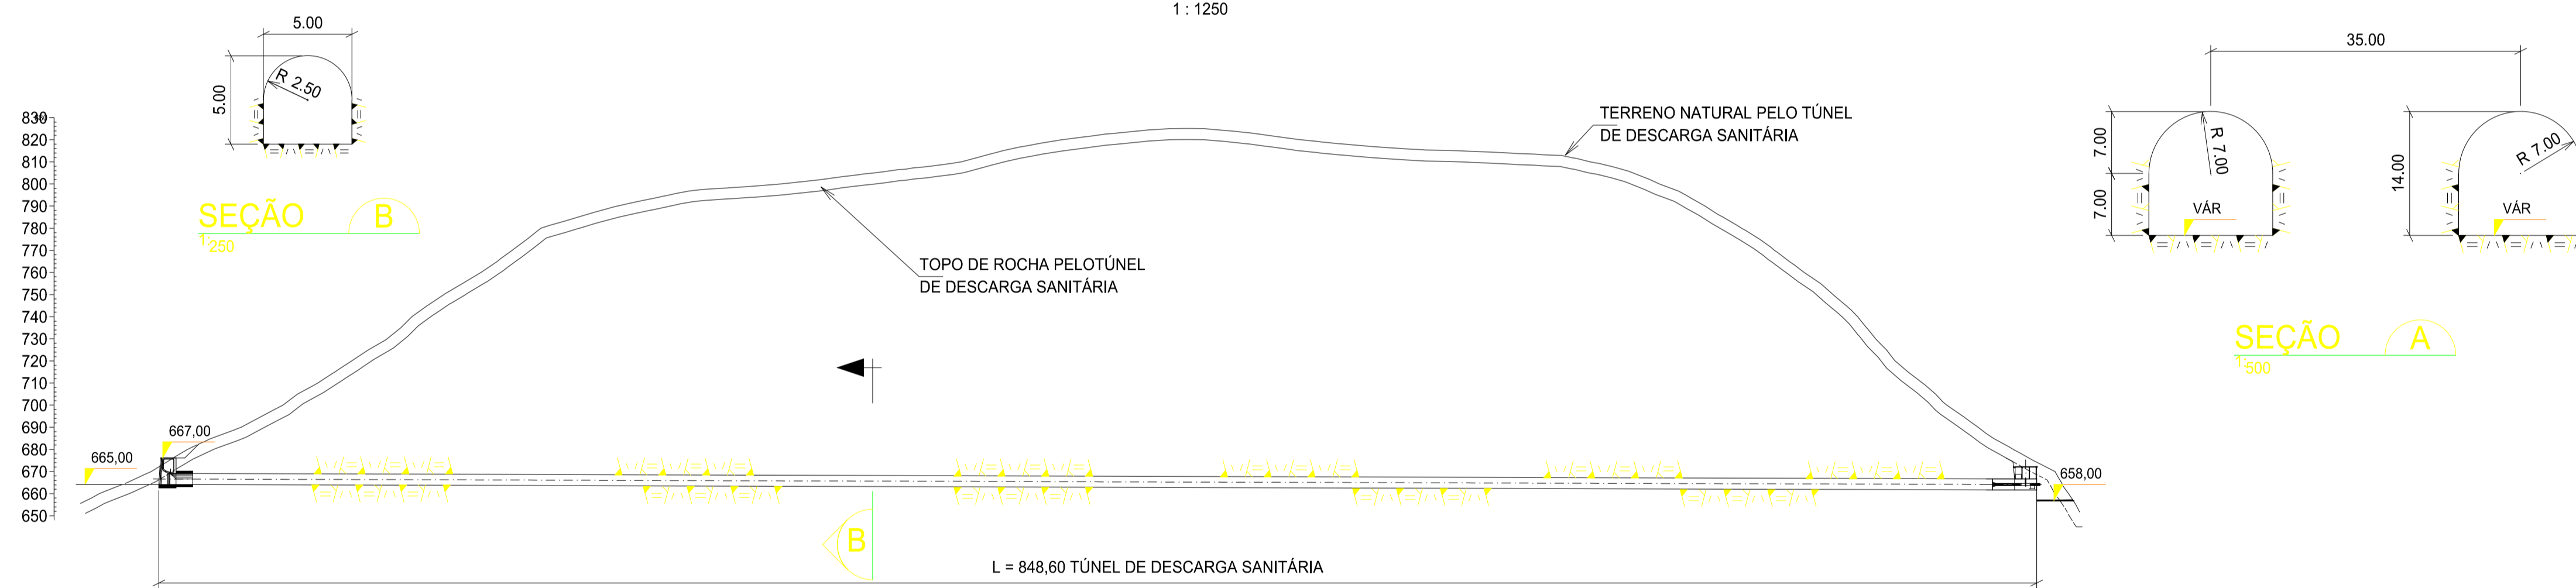

PERFIL LONGITUDINAL - TÚNEL DE DESCARGA SANITÁRIA

1 : 2000

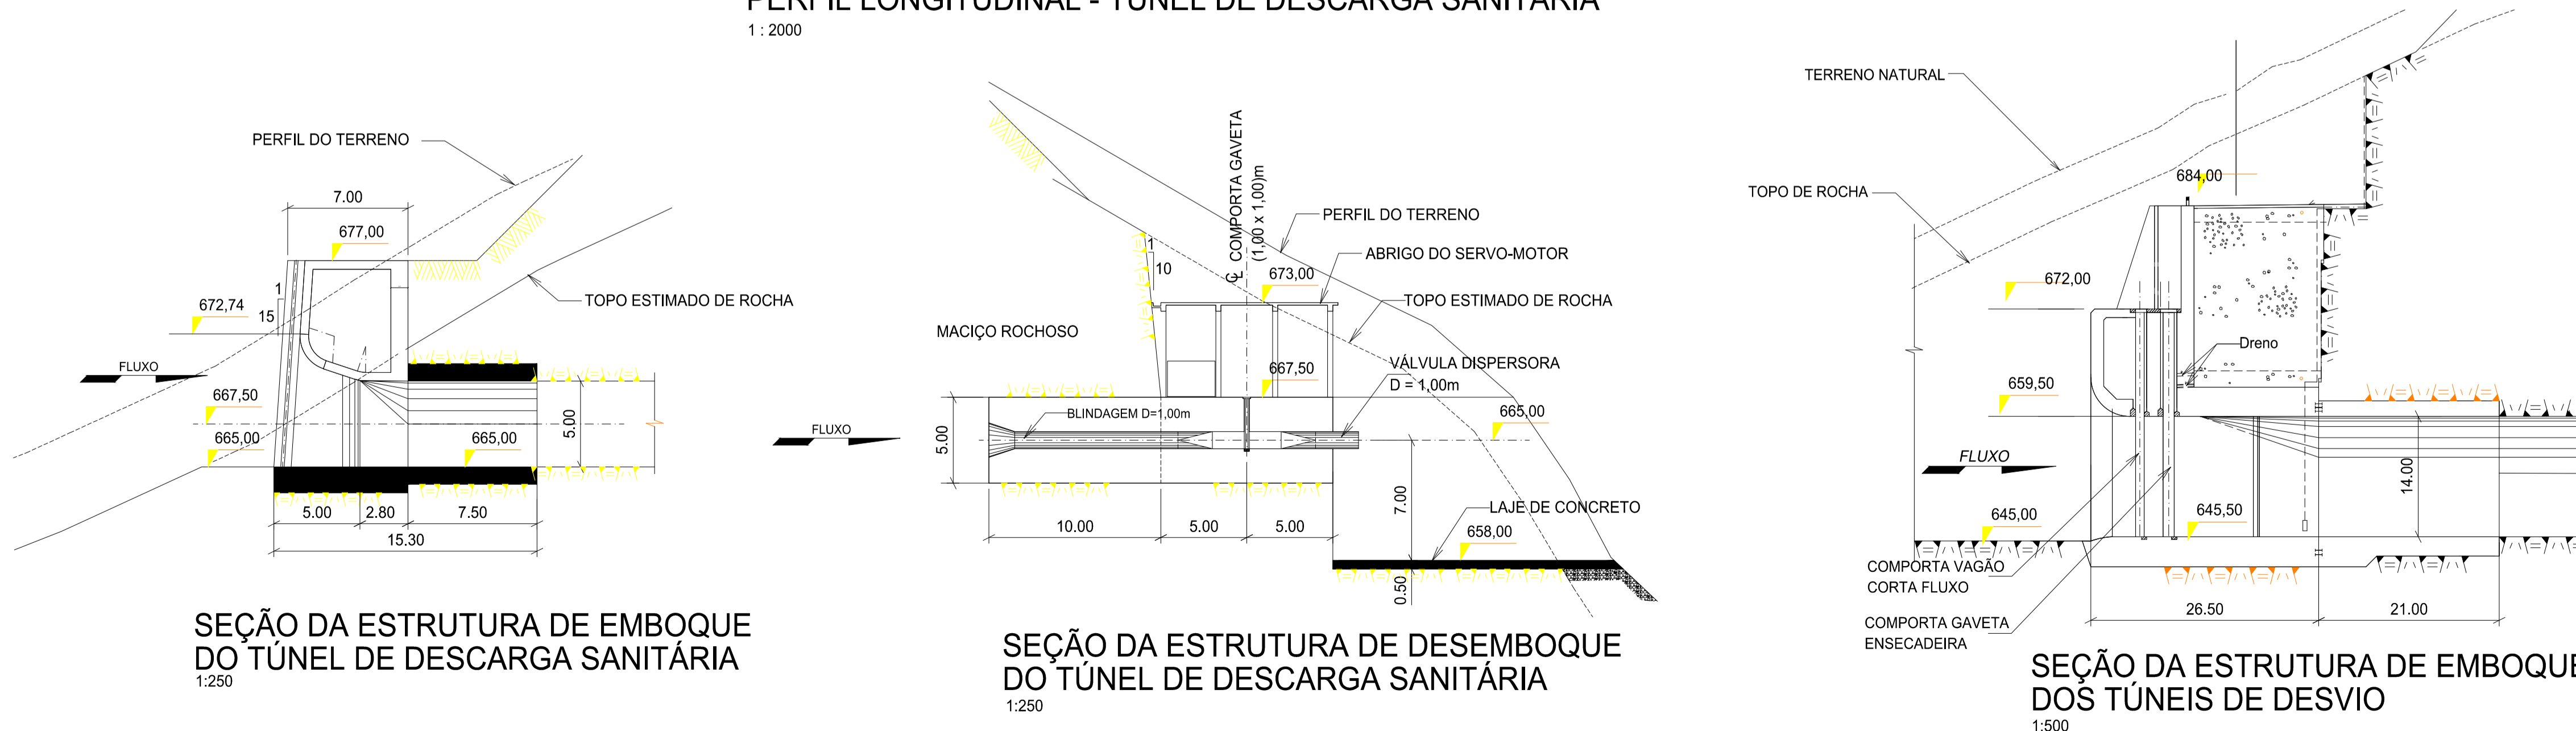

LEGENDA

DESENHOS DE REFERÊNCIA

DES. N° 8609-US-30-A1-0012 - ARRANJO SELECIONADO - PLANTA GERAL DAS ESTRUTURAS

NOTAS

1 - DIMENSÕES E ELEVAÇÕES EM METRO, EXECETO ONDE INDICADO

REV.	DATA	NATUREZA DA REVISÃO	ELAB.	VERIF.	APROV.
CLIENTE		DESENVIX		ENGEVIX	
EMPREENDIMENTO					
UHE PAI QUERÊ - ESTUDOS DE VIABILIDADE					
ÁREA					
CIVIL					
TÍTULO					
ARRANJO SELECIONADO					
SEÇÕES E PERFIS DAS ESTRUTURAS - FL. 2/2					
ELAB.	GM	VERIF.	MK	APROV.	R. TEC.
				AMF	J.A.S.
CÓDIGO DOS DESCRITORES			DATA	ESCALA	CREA N°
			MAI / 2001	INDICADA	21.207-4
N° DO CLIENTE			N° ENGEVIX	REVISÃO	FOLHA
			8609-US-30-A1-0014	A	2/2