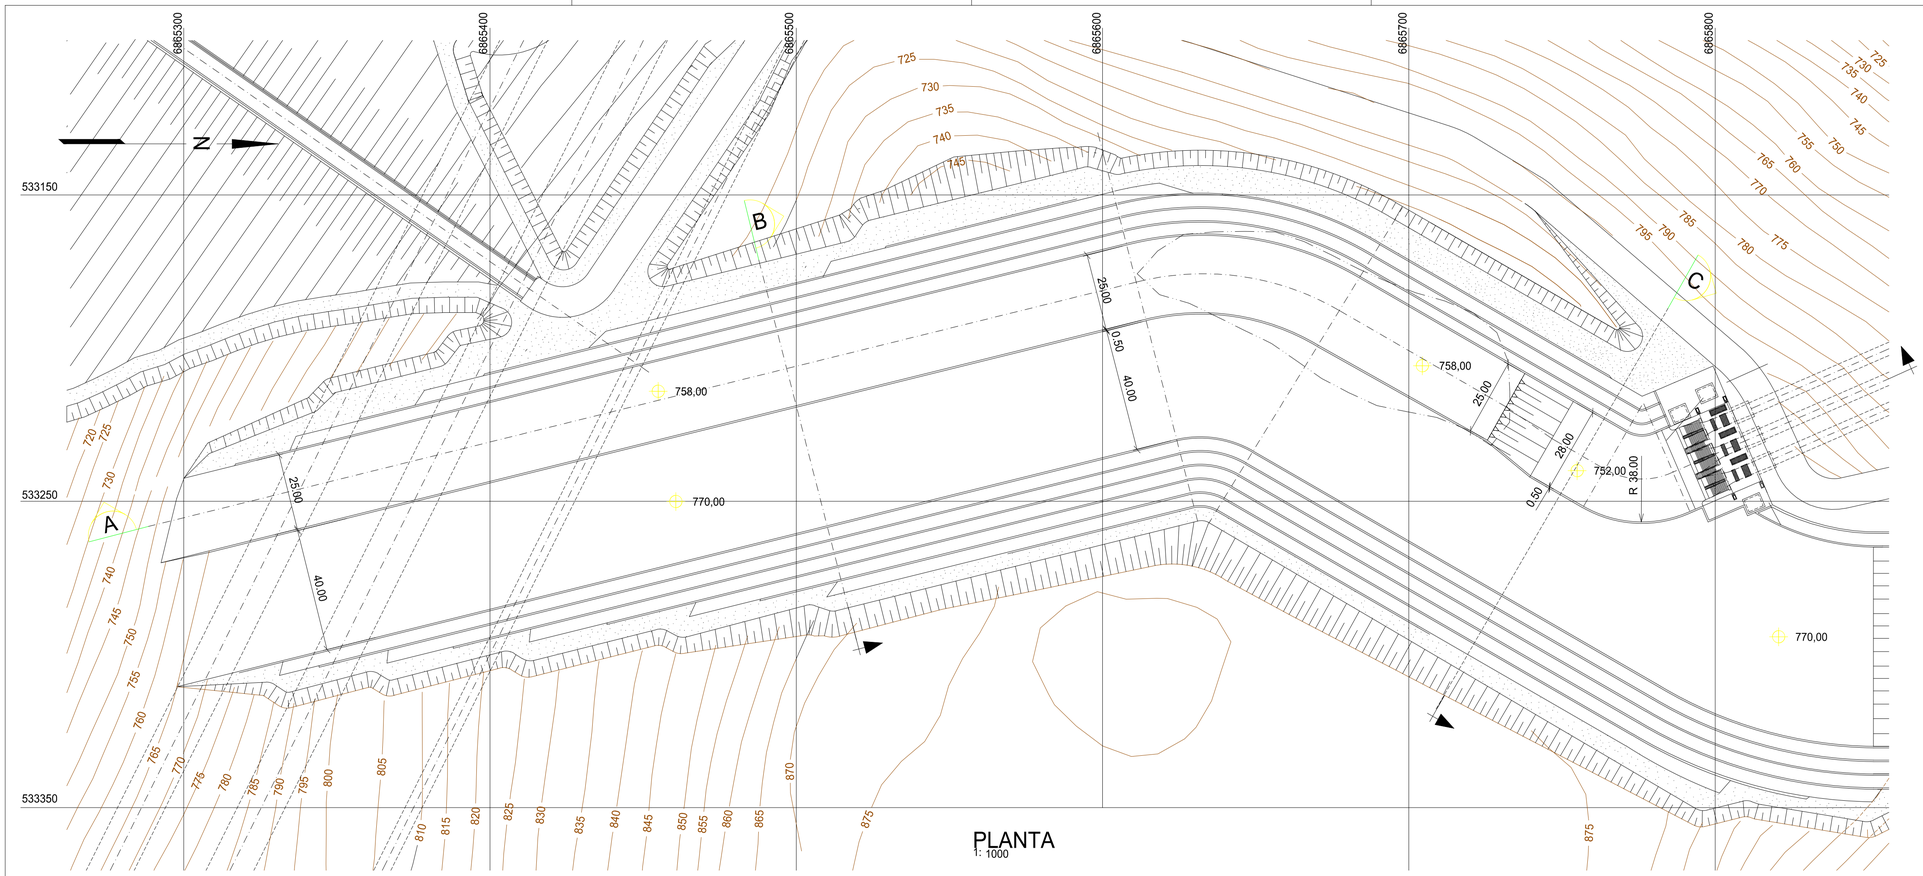

PLANTA
1: 1000

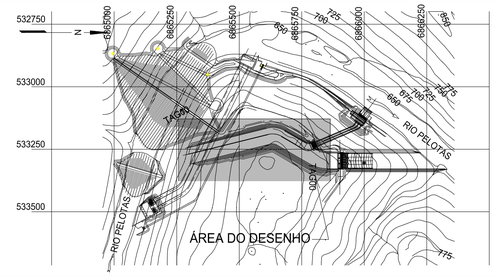

LEGENDA

DESENHOS DE REFERÊNCIA

DES. N° 8609/US-30-A1-0012 - ARRANJO SELECIONADO - PLANTA GERAL DAS ESTRUTURAS

NOTAS

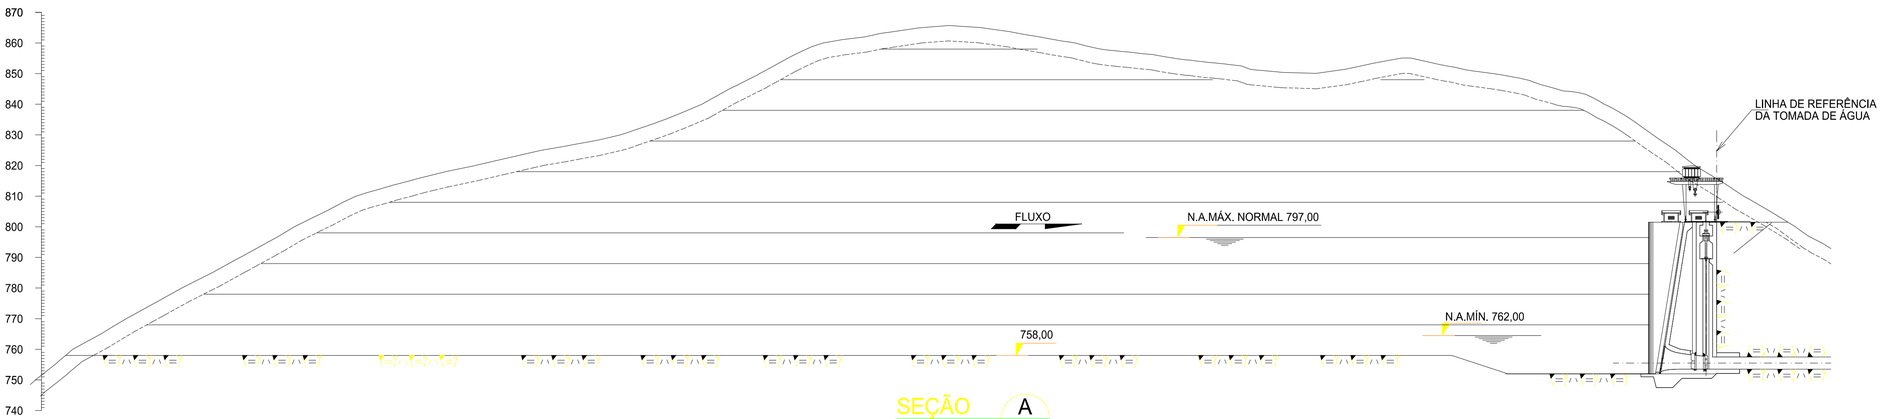

SEÇÃO A
1:1000

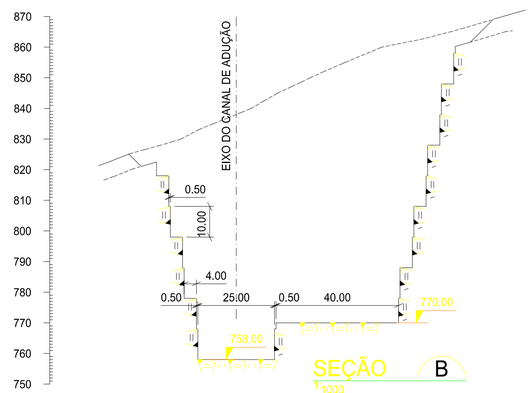

SEÇÃO B
1:1000

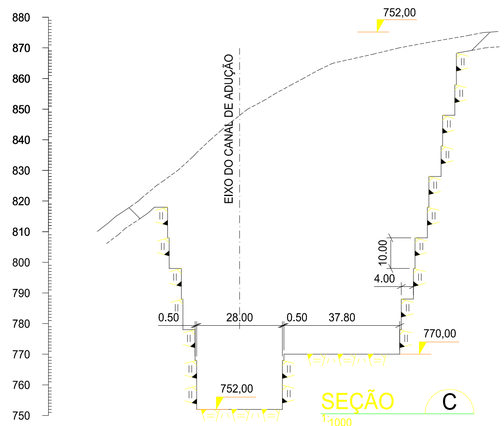

SEÇÃO C
1:1000

REV.	DATA	NATUREZA DA REVISÃO	ELAB.	VERIF.	APROV.

CLIENTE: DESENVIX | ENGEVIX

EMPREENDIMENTO: UHE PAI QUERÊ - ESTUDOS DE VIABILIDADE

ÁREA: CIVIL

TÍTULO: CANAL DE ADUÇÃO
PLANTA E SEÇÕES

ELAB.	VERIF.	APROV.	R. TÉC.	CREA Nº
GM	MK	AMF	J.A.S.	21.207-4

CÓDIGO DOS DESCRITORES	DATA	ESCALA	FOLHA
– –	MAI / 2001	1 : 1000	

Nº DO CLIENTE	Nº ENGEVIX	REVISÃO
	8609-US-30-A1-0016	A