


N. A. DA SEÇÃO: 647,531 m

COORDENADAS DEFINIDORAS DA SEÇÃO		
Ponto	E	N
NA8E	533.336,541	6.866.469,432
NA8D	533.425,186	6.866.416,536


SEÇÃO 8
H - 1 : 500
V - 1 : 50

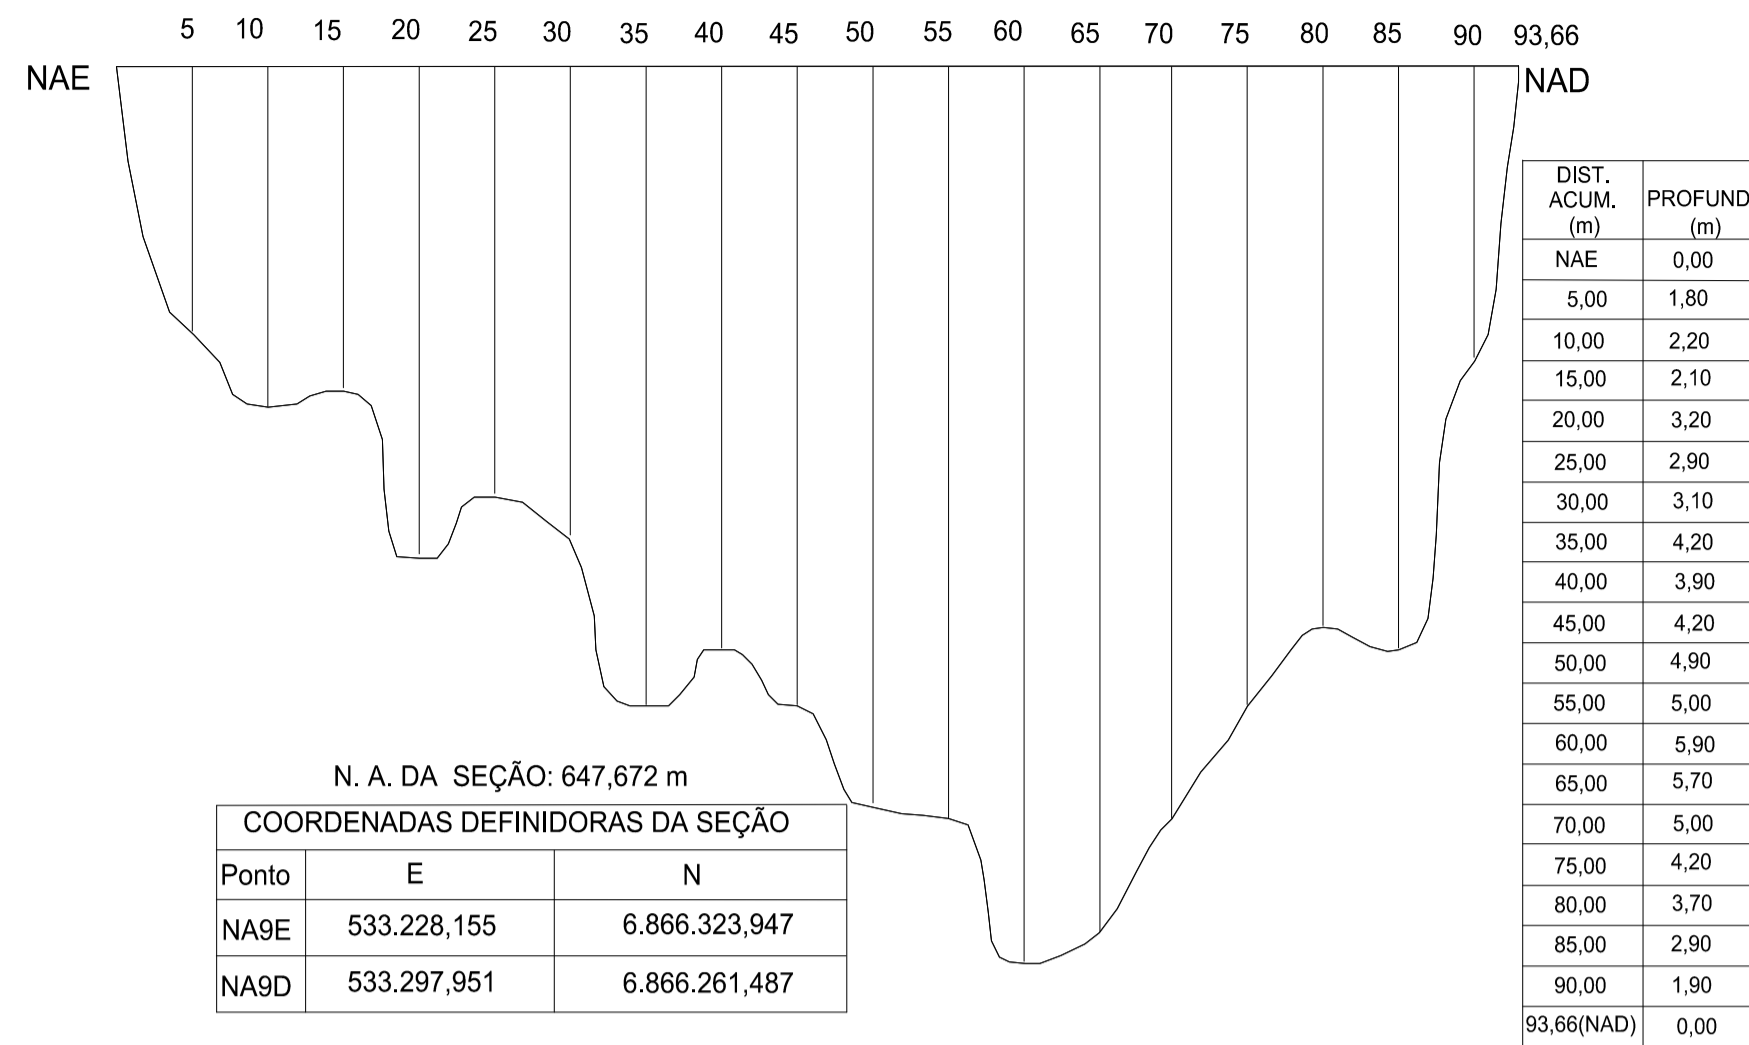

N. A. DA SEÇÃO: 647,672 m

COORDENADAS DEFINIDORAS DA SEÇÃO		
Ponto	E	N
NA9E	533.228,155	6.866.323,947
NA9D	533.297,951	6.866.261,487


SEÇÃO 9
H - 1 : 500
V - 1 : 50

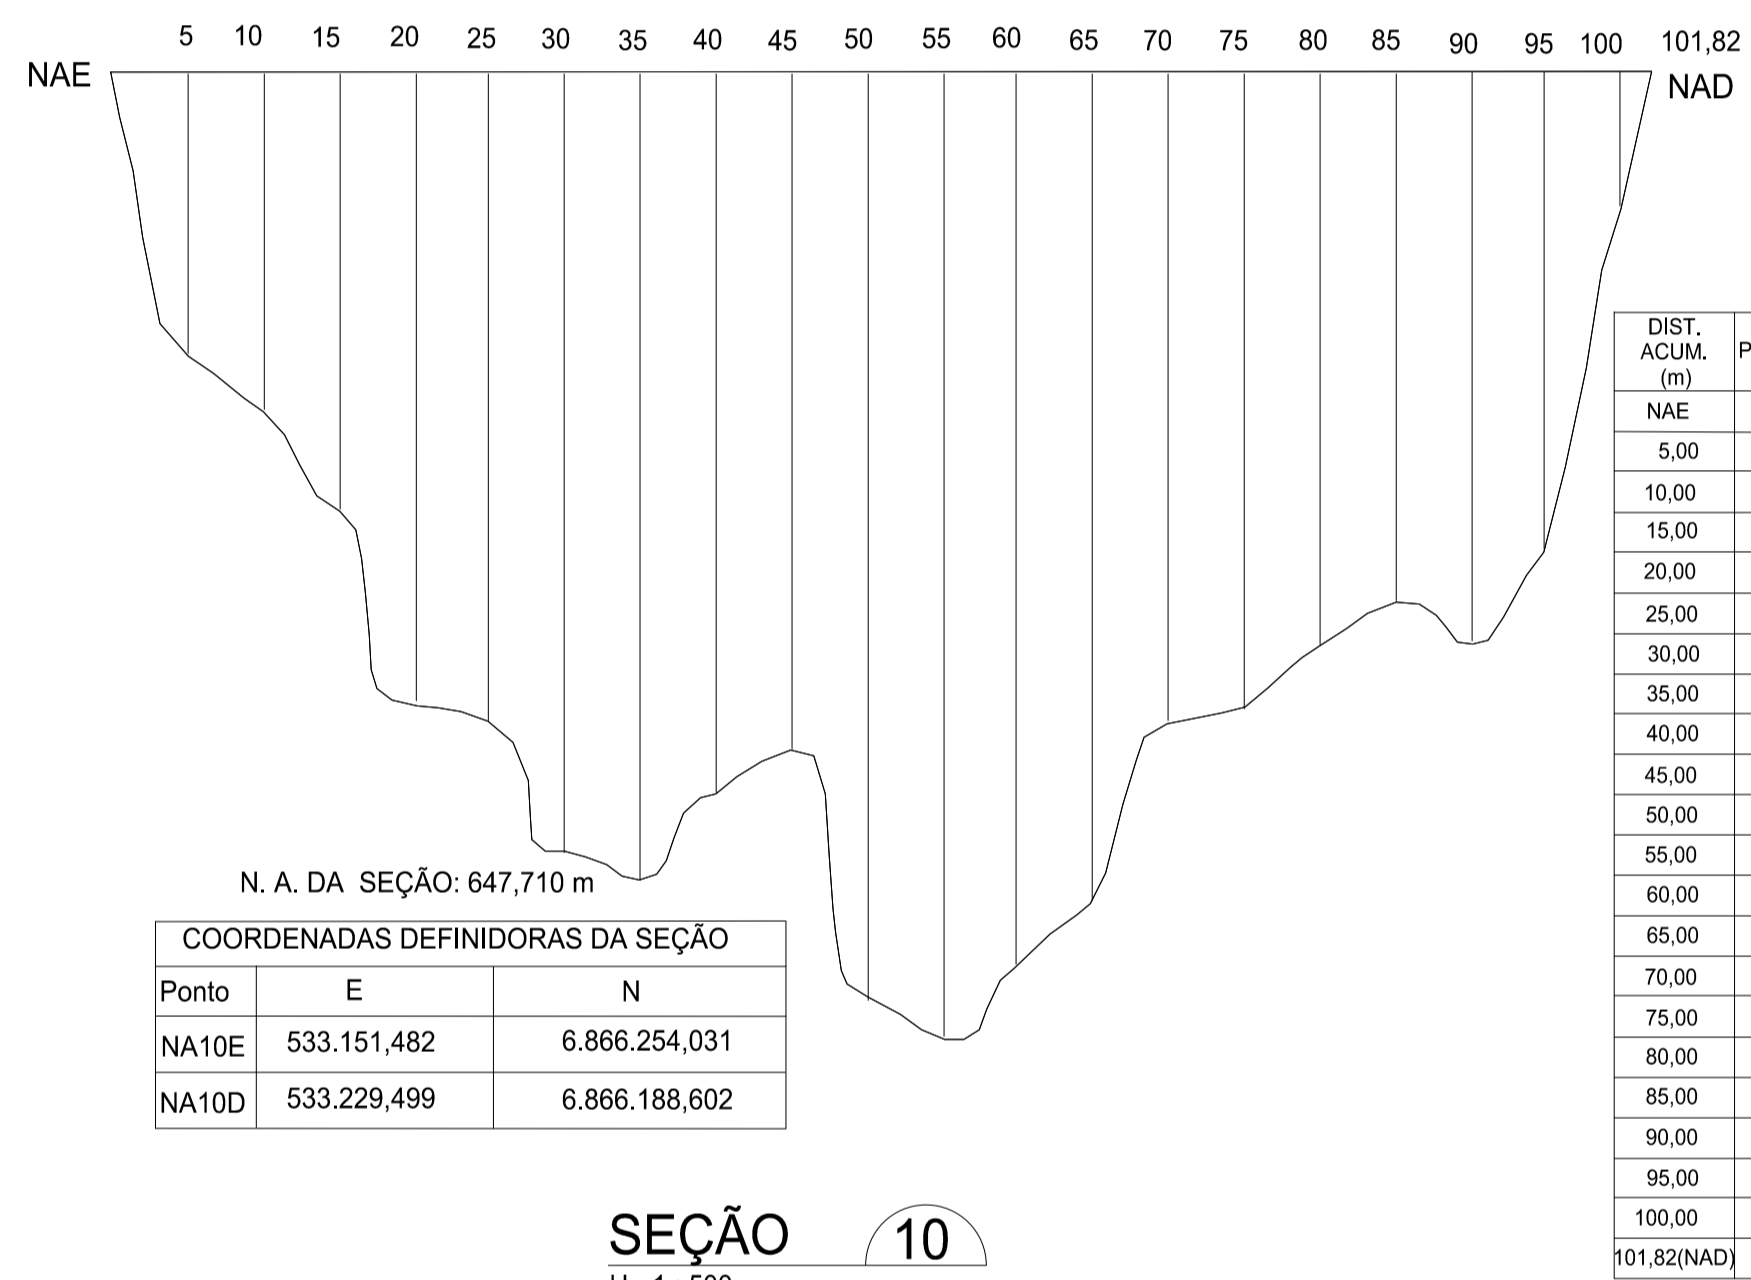

N. A. DA SEÇÃO: 647,710 m

COORDENADAS DEFINIDORAS DA SEÇÃO		
Ponto	E	N
NA10E	533.151,482	6.866.254,031
NA10D	533.229,499	6.866.188,602


SEÇÃO 10
H - 1 : 500
V - 1 : 50

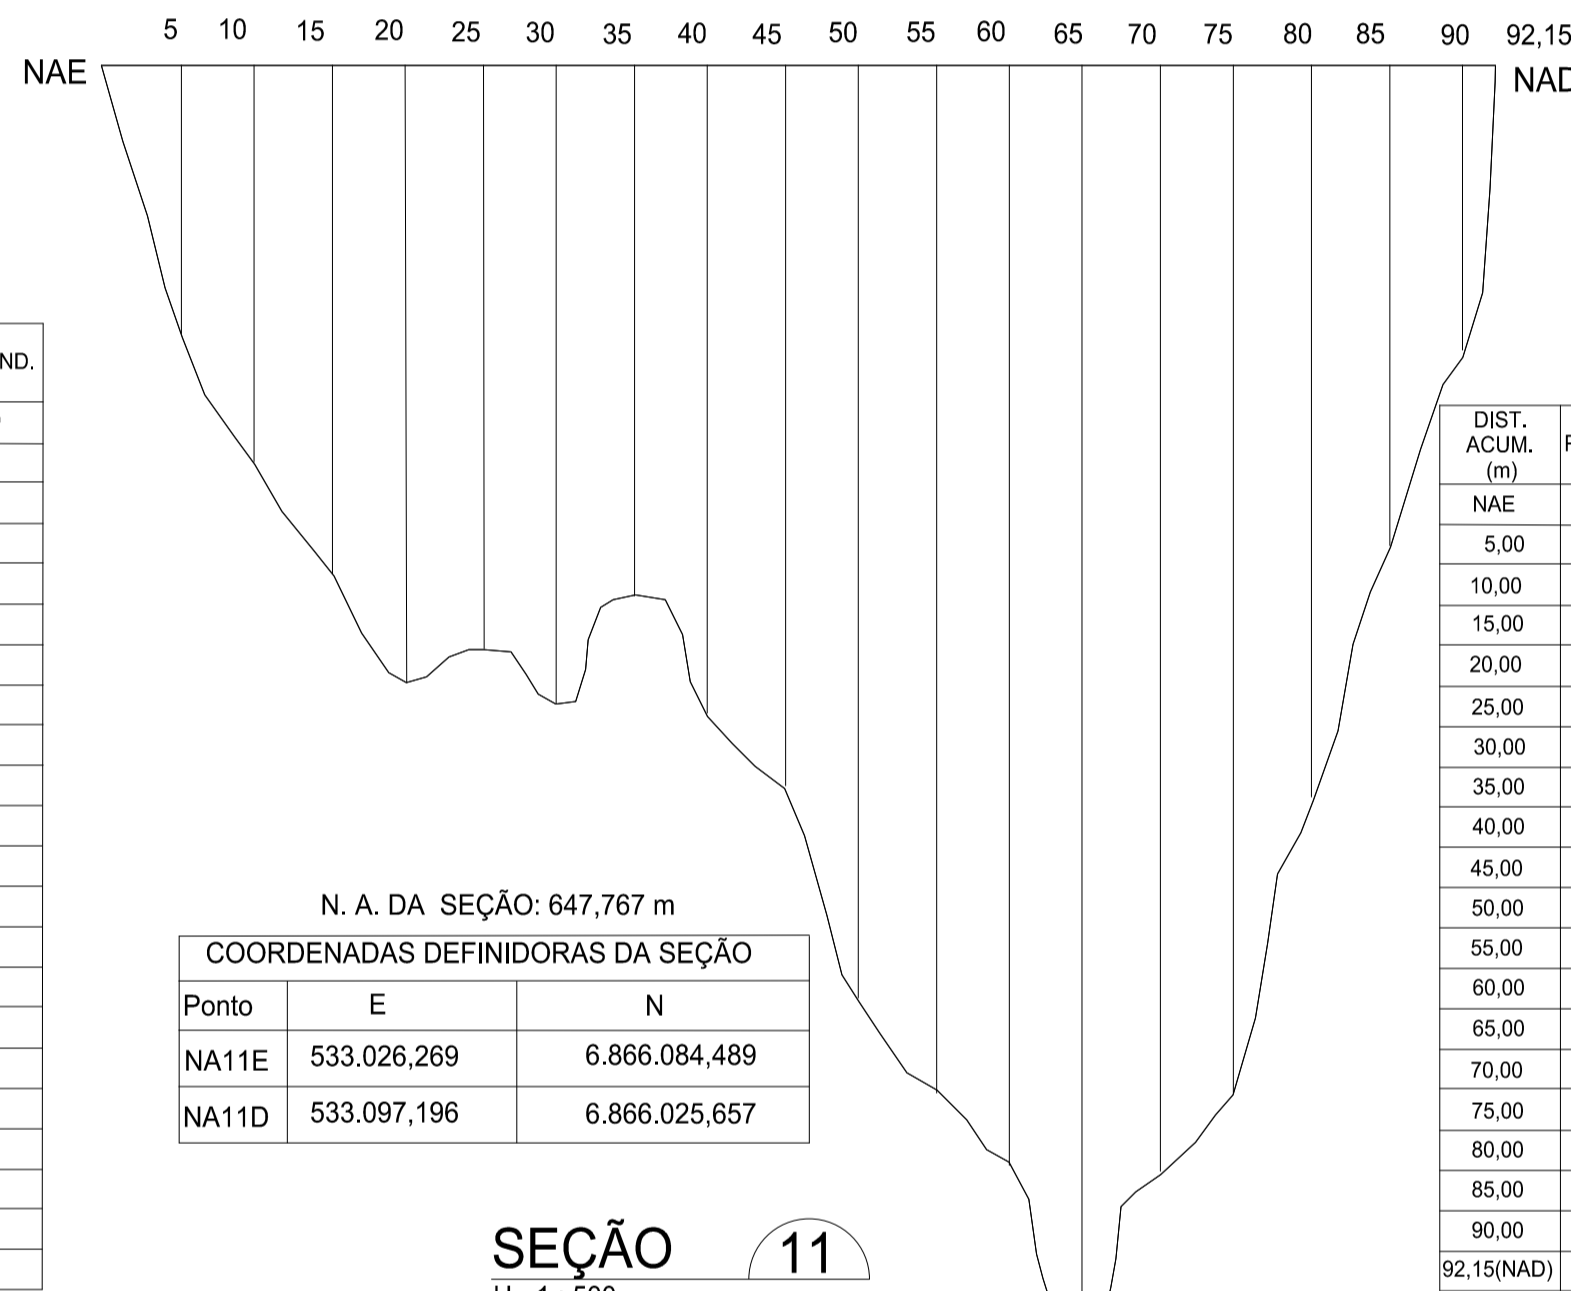

N. A. DA SEÇÃO: 647,767 m

COORDENADAS DEFINIDORAS DA SEÇÃO		
Ponto	E	N
NA11E	533.026,269	6.866.084,489
NA11D	533.097,196	6.866.025,657


SEÇÃO 11
H - 1 : 500
V - 1 : 50

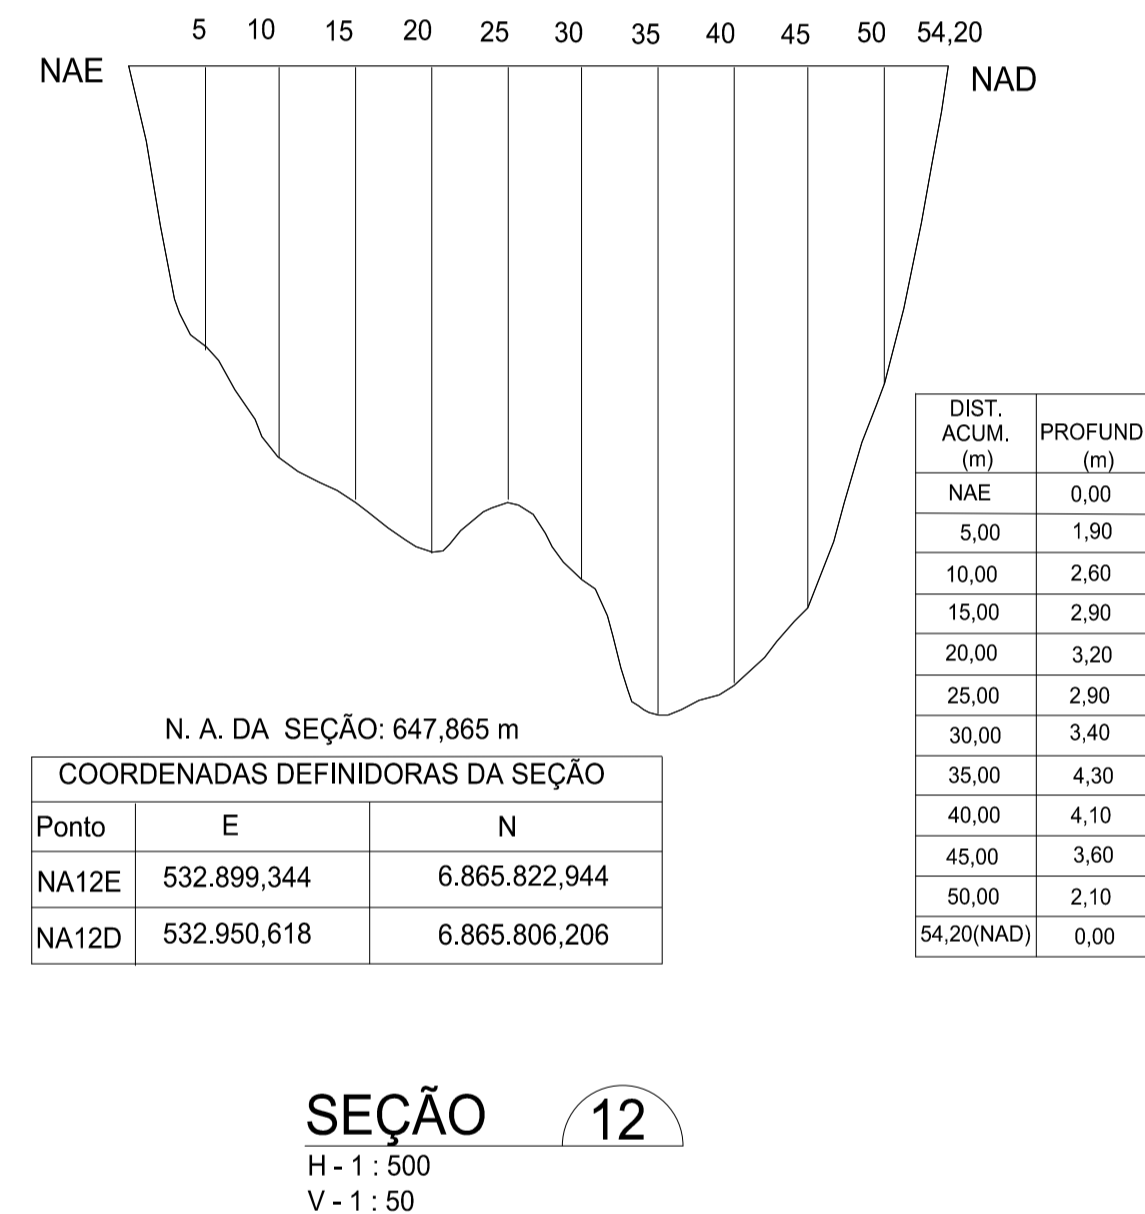

N. A. DA SEÇÃO: 647,865 m

COORDENADAS DEFINIDORAS DA SEÇÃO		
Ponto	E	N
NA12E	532.899,344	6.865.822,944
NA12D	532.950,618	6.865.806,206


SEÇÃO 12
H - 1 : 500
V - 1 : 50

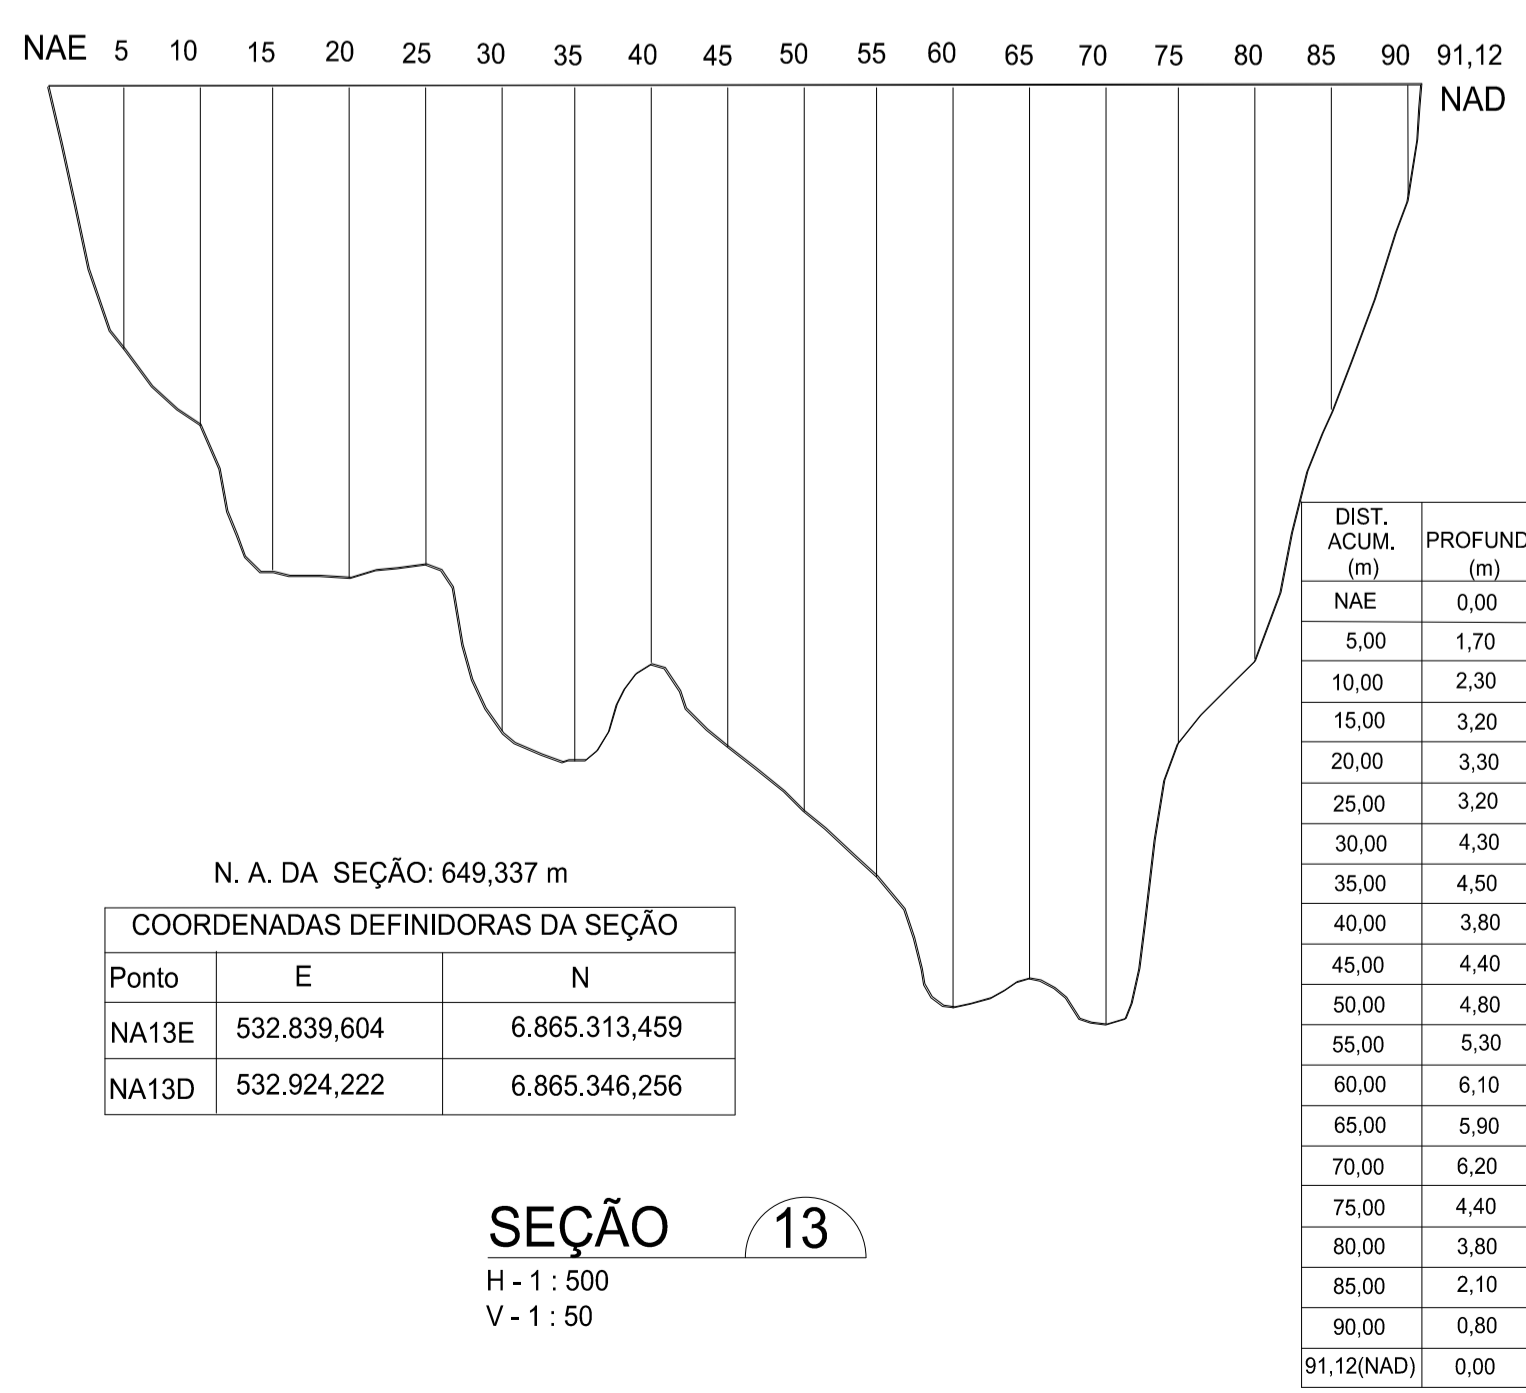

N. A. DA SEÇÃO: 649,337 m

COORDENADAS DEFINIDORAS DA SEÇÃO		
Ponto	E	N
NA13E	532.839,604	6.865.313,459
NA13D	532.924,222	6.865.346,256


SEÇÃO 13
H - 1 : 500
V - 1 : 50

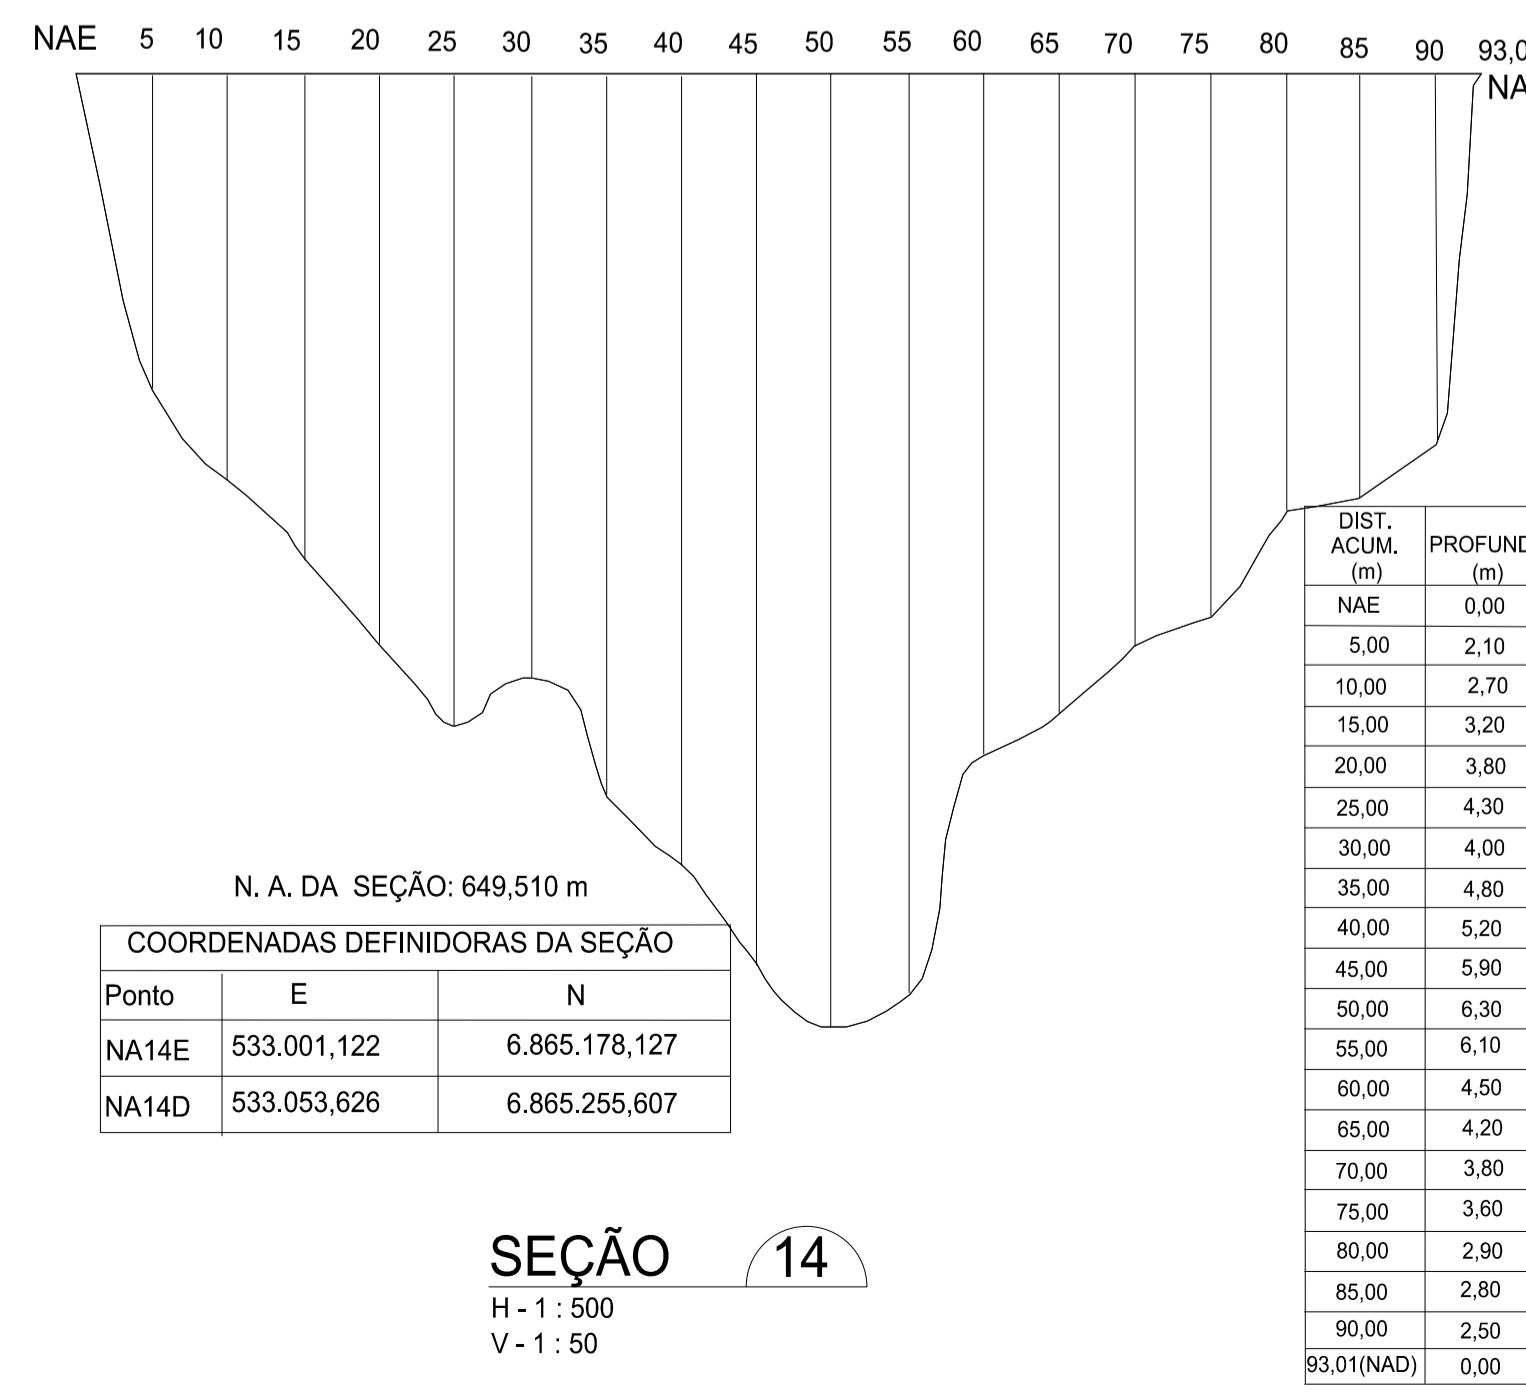

N. A. DA SEÇÃO: 649,510 m

COORDENADAS DEFINIDORAS DA SEÇÃO		
Ponto	E	N
NA14E	533.001,122	6.865.178,127
NA14D	533.053,626	6.865.255,607

SEÇÃO 14
H - 1 : 500
V - 1 : 50

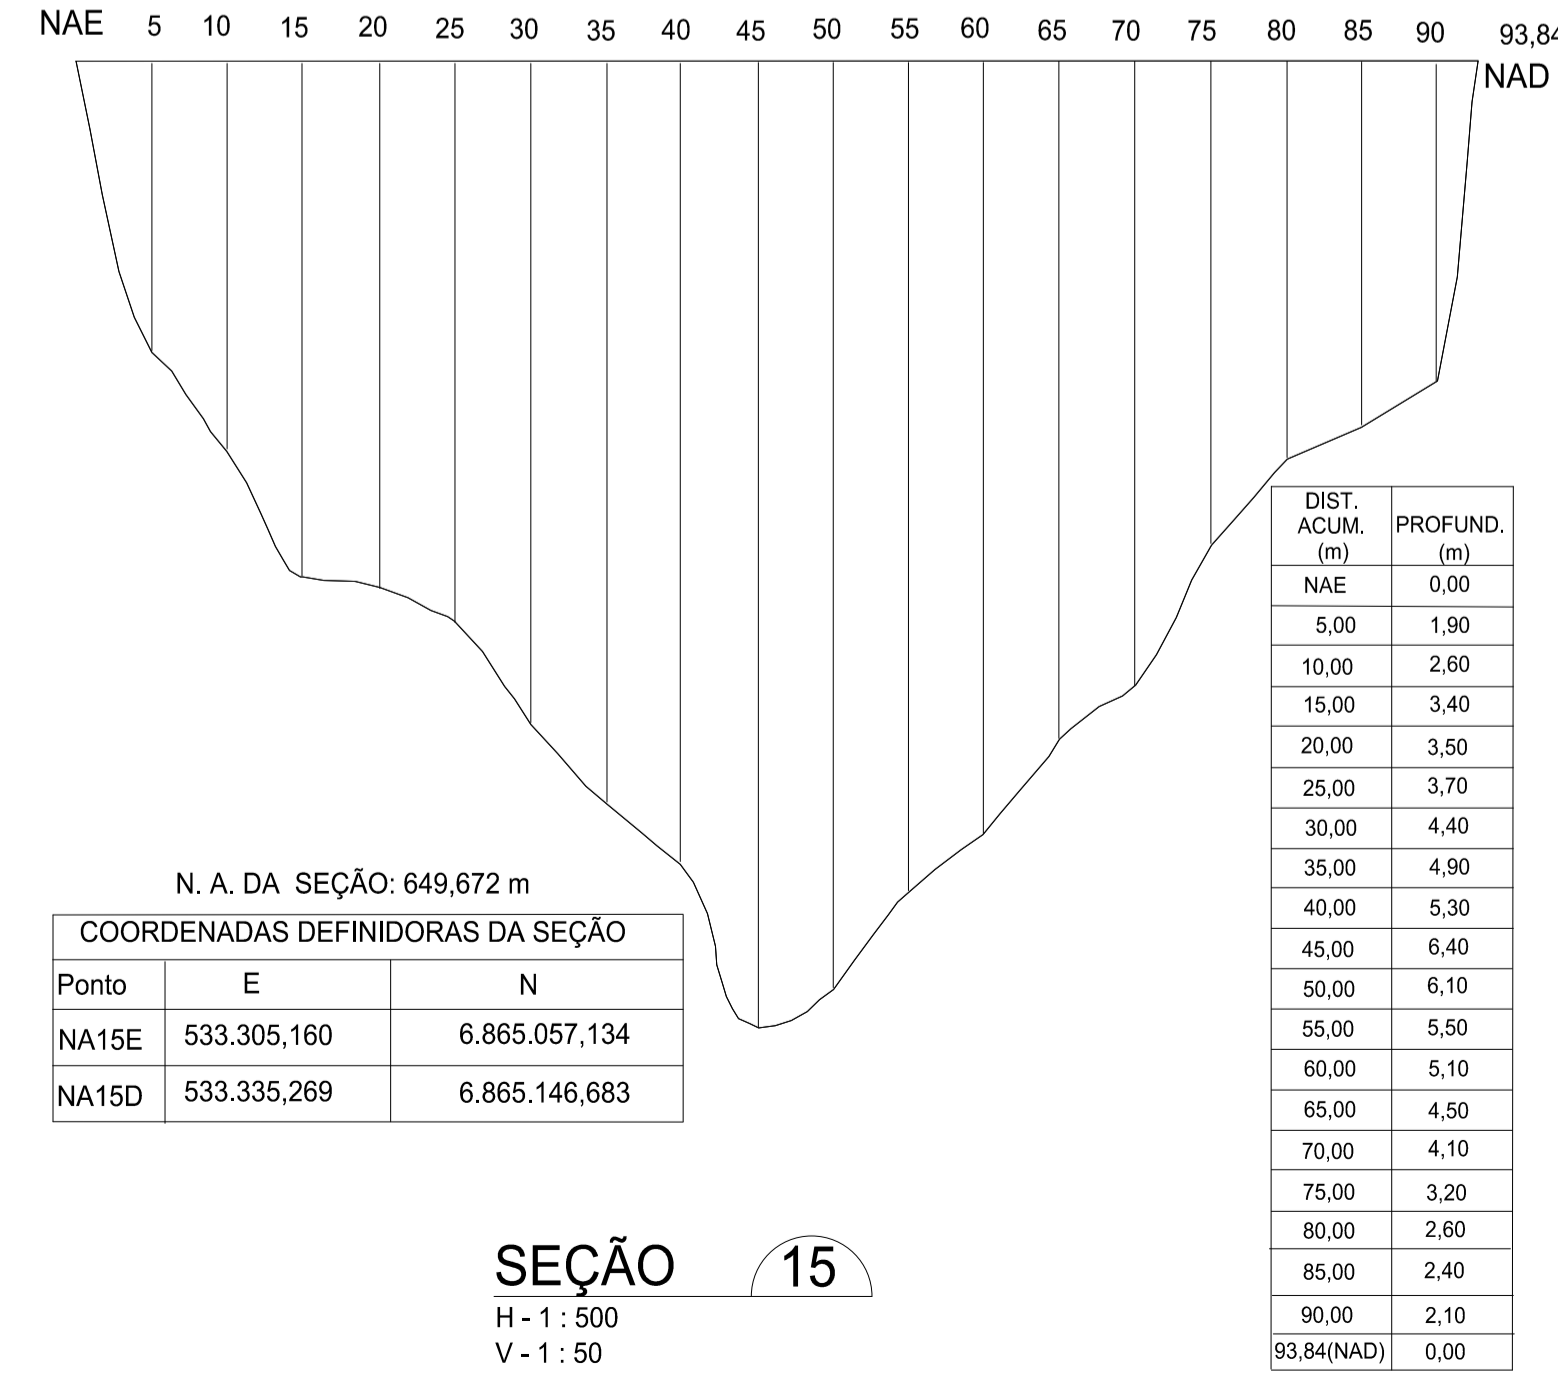

N. A. DA SEÇÃO: 649,672 m

COORDENADAS DEFINIDORAS DA SEÇÃO		
Ponto	E	N
NA15E	533.305,160	6.865.057,134
NA15D	533.335,269	6.865.146,683

SEÇÃO 15
H - 1 : 500
V - 1 : 50

LEGENDA

DESENHOS DE REFERÊNCIA

DES. N° 8609-US-3R-A1-0004 - LEVANTAMENTO TOPOBATIMÉTRICO DO LOCAL DO BARRAMENTO - PLANTA

NOTAS

1 - PARA NOTAS E DESENHOS DE REFERÊNCIA VER DES. 8609-US-3R-A1-0002

REV.	DATA	NATUREZA DA REVISÃO	ELAB.	VERIF.	APROV.
CLIENTE					
EMPREENDIMENTO					
UHE PAI QUERÊ - ESTUDOS DE VIABILIDADE					
ÁREA					
CIVIL					
TÍTULO					
LEVANTAMENTO TOPOBATIMÉTRICO DO LOCAL DO BARRAMENTO SEÇÃO 8 a SEÇÃO 15					
ELAB.	GM	VERIF.	MK	APROV.	R. T. C.
				AMF	J.A.S.
CÓDIGO DOS DESCRITORES		DATA	ESCALA	FOLHA	
-		MAI/2001	INDICADA	21.207-4	
N° DO CLIENTE			N° ENGEVIX		REVISÃO
8609-US-3R-A1-0006					A